





- 4. NIET-GROENE DAKEN (platte projectie)
- 5. VERHARDING PARKEERPLAATSEN
- 6. TERRAS ACHTER WONINGEN
- GROENDAK

OPPERVLAK WATERBERGINGEN
 Oppervlakte per kavel= 54 m2 niet-groen dak +
 18 m2 verharding parkeren+
 18 m2 terras
 =
 90 m2 per kavel

Oppervlakte totaal = 8 kavels x 90 m2 = 720 m2 oppervlak

INHOUD WATERBERGINGEN
 Inhoud per kavel = 90 m2 x 0,06 = 5,4 m3 per kavel
 Inhoud totaal = 8 kavels x 5,4 m3= 43,2 m3 waterberging

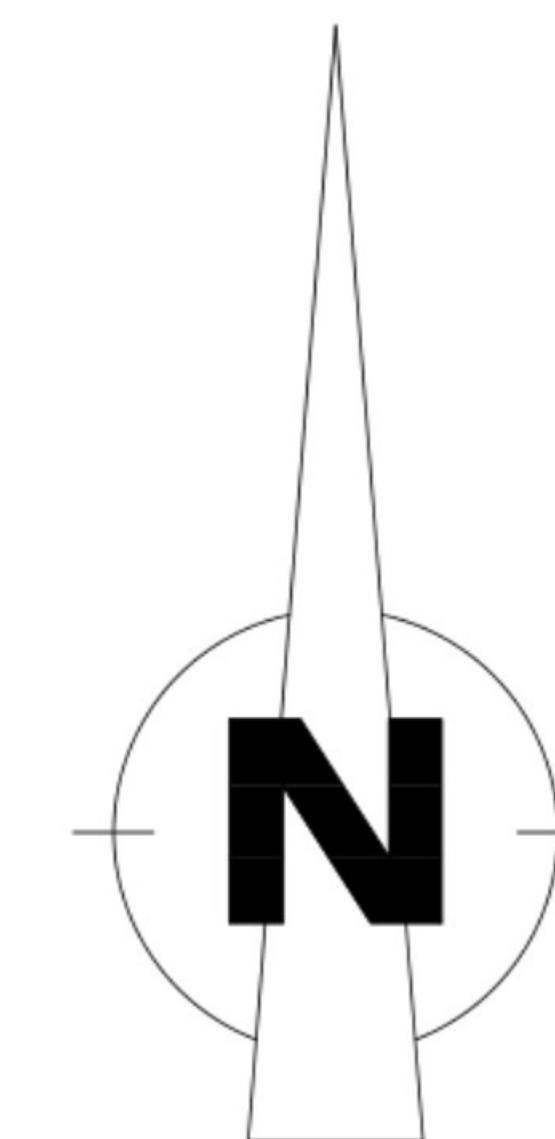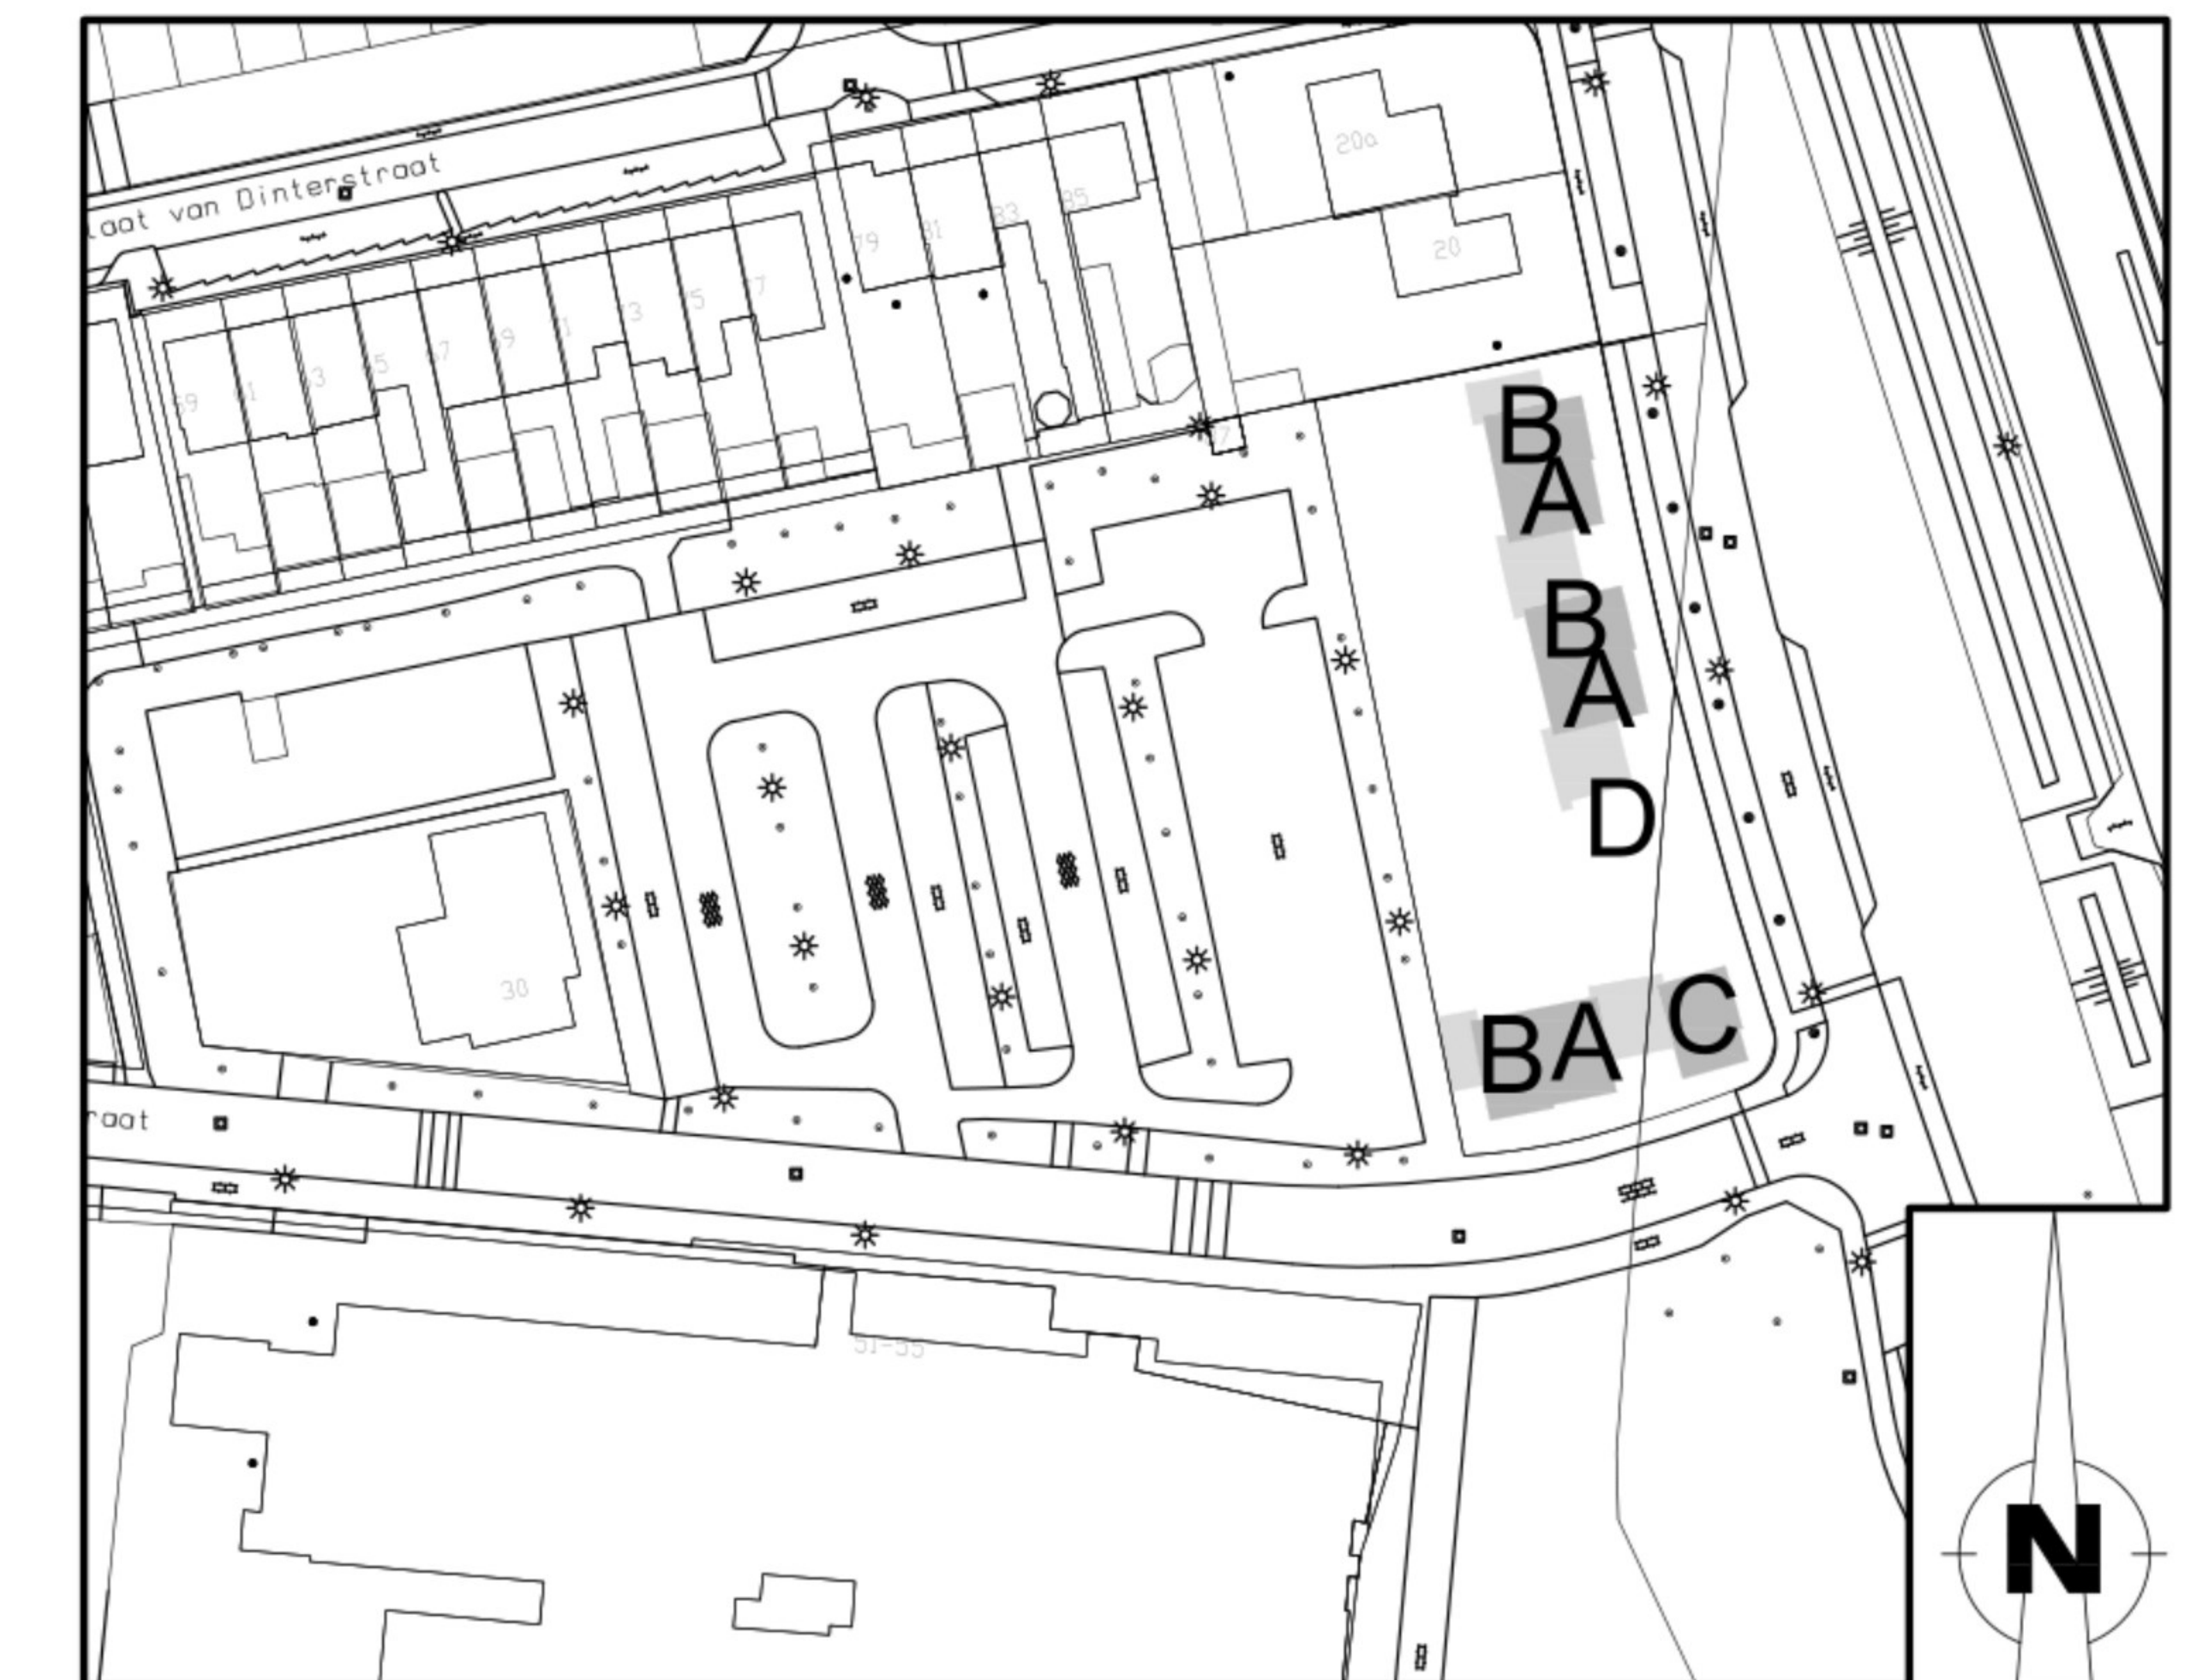

project:	8 woningen Predikant Swildensstraat te Gemert	projectnummer:	B21.001
omschrijving:	Voorontwerp Waterbergingen	gewijzigd d.d.:	2021-06-30 2021-07-21
		voor akkoord gezien:	
		schaal:	1:50
		datum:	2021-06-28
		getekend door:	
		bladnummer:	V2B