


Bijlage 1 Situatietekening beoogde situatie

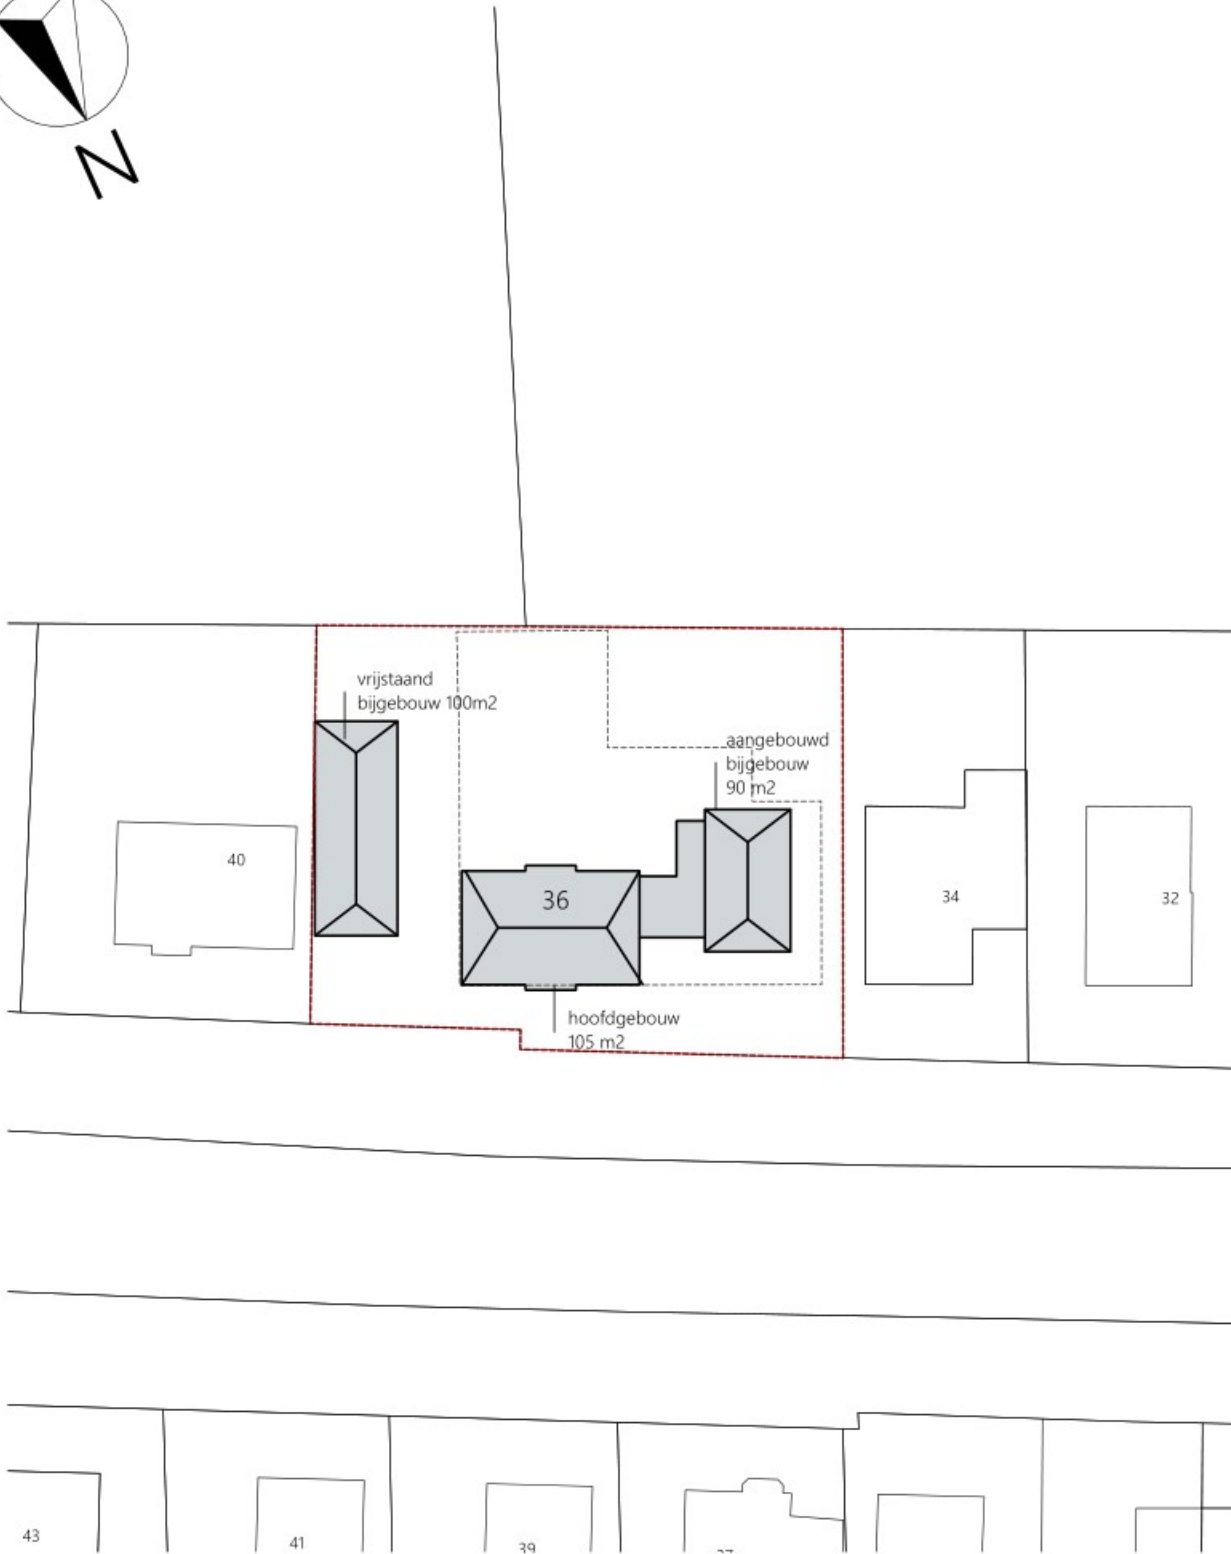



nieuwbouw woning De Rips

Tekening: situatietekening

Bouwadres: Burg. vd. Wildenerglaan 36 - De Rips

getekend: datum: gewijzigd: formaat: schaal:

A4 210 x 297mm

1:500

201976
S.1