




Profiel 1: Randweg

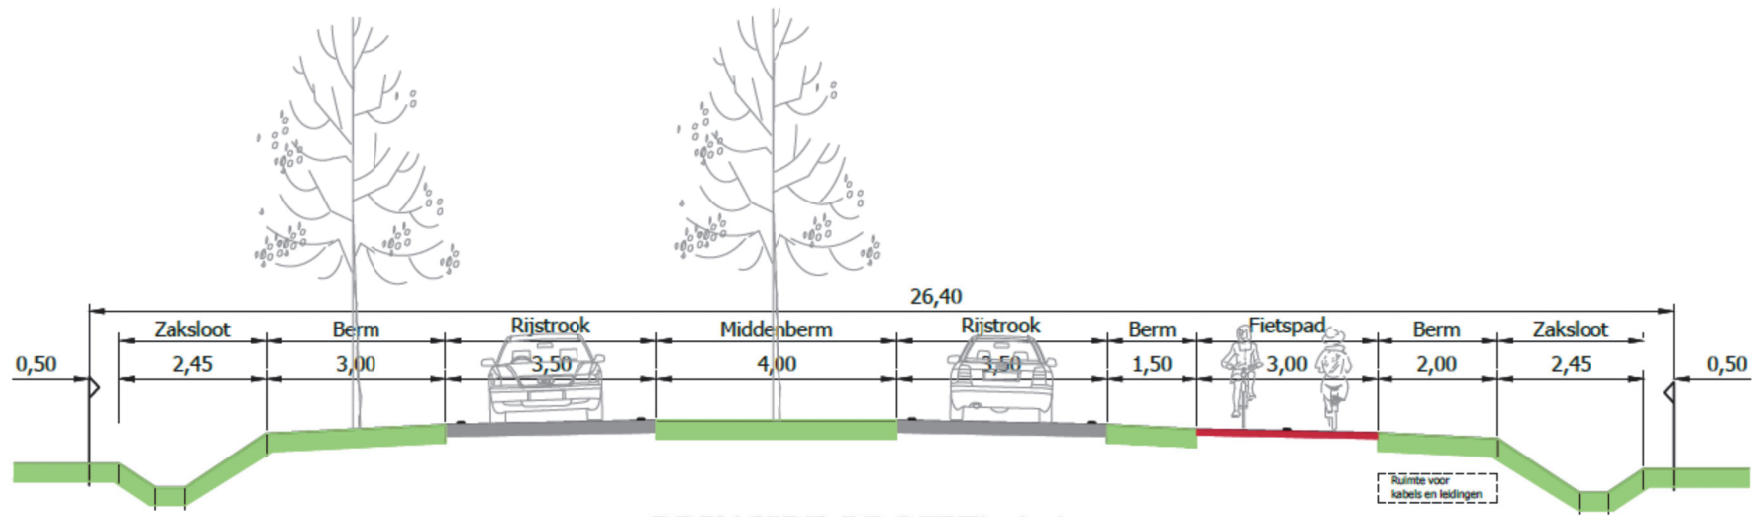

PRINCIPE PROFIEL 1-1
Randweg

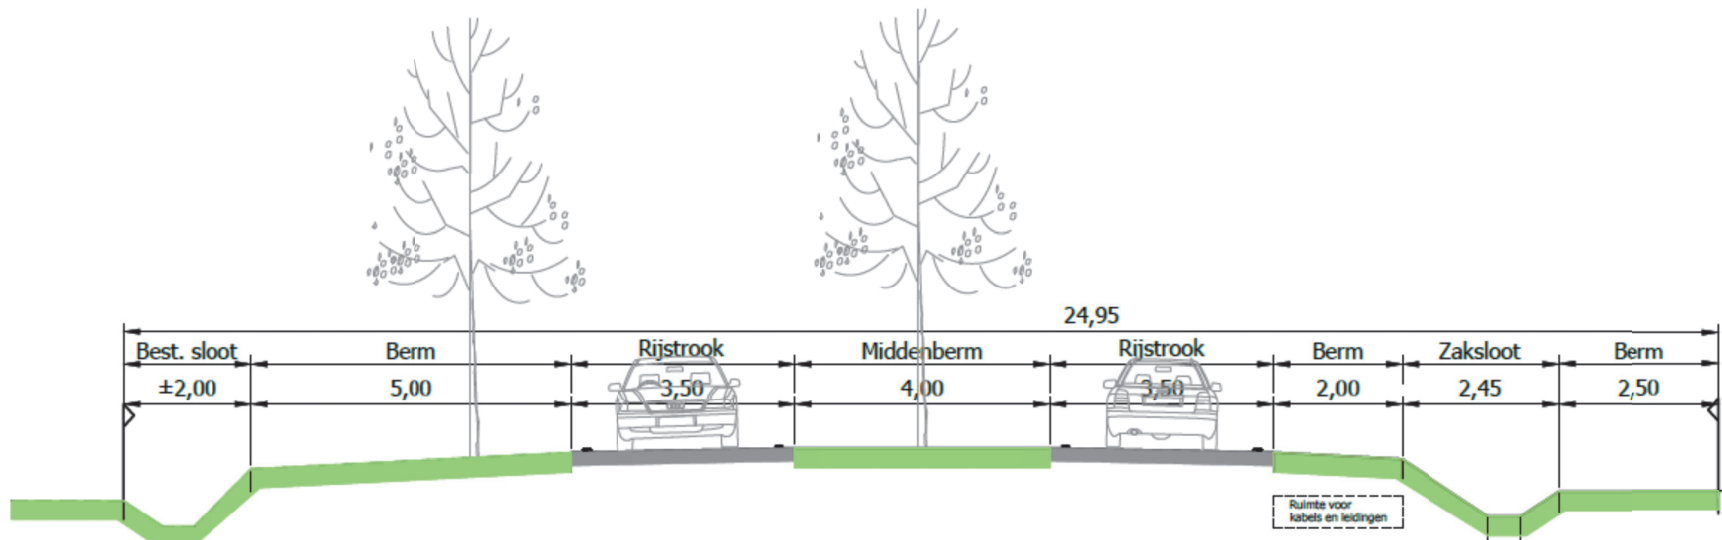

PRINCIPE PROFIEL 2-2
Randweg

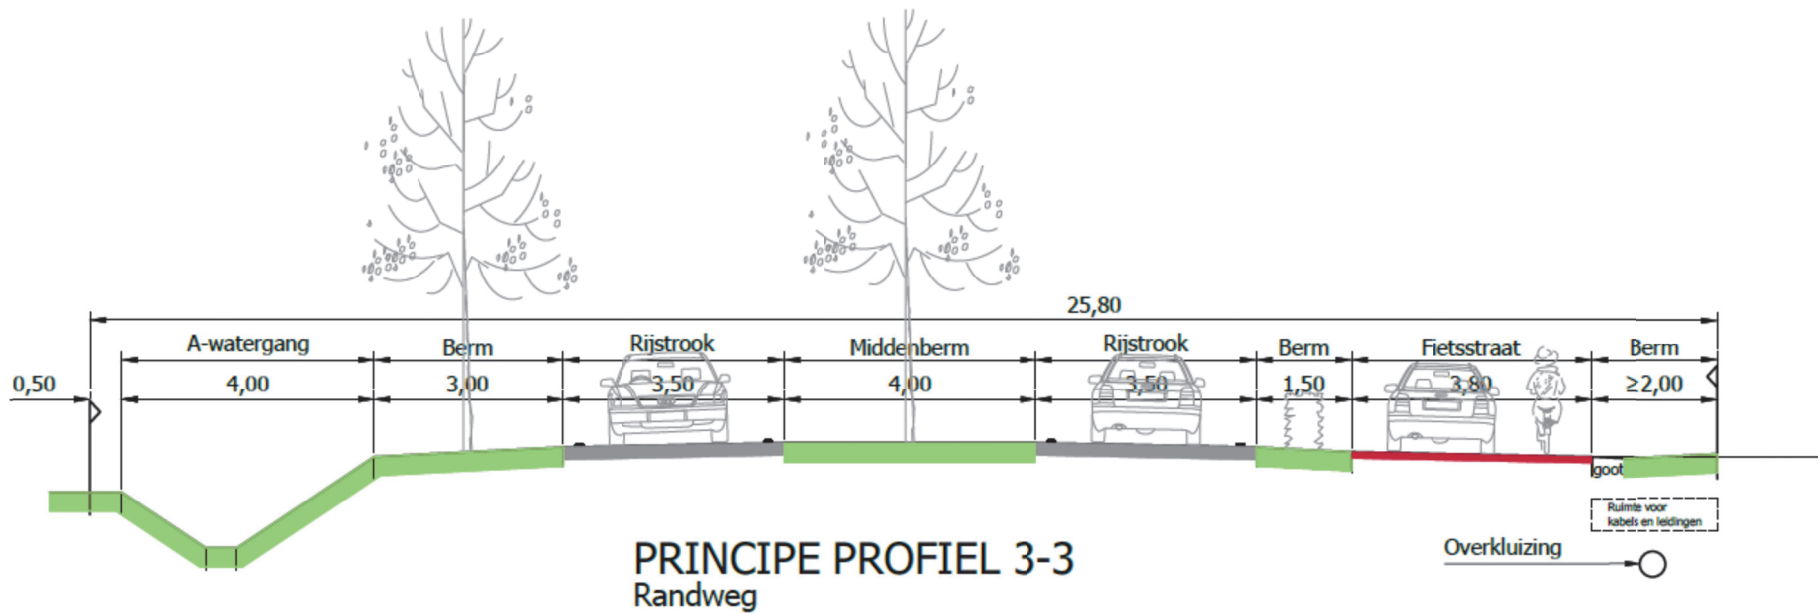

Profiel 2: woonstraat

