


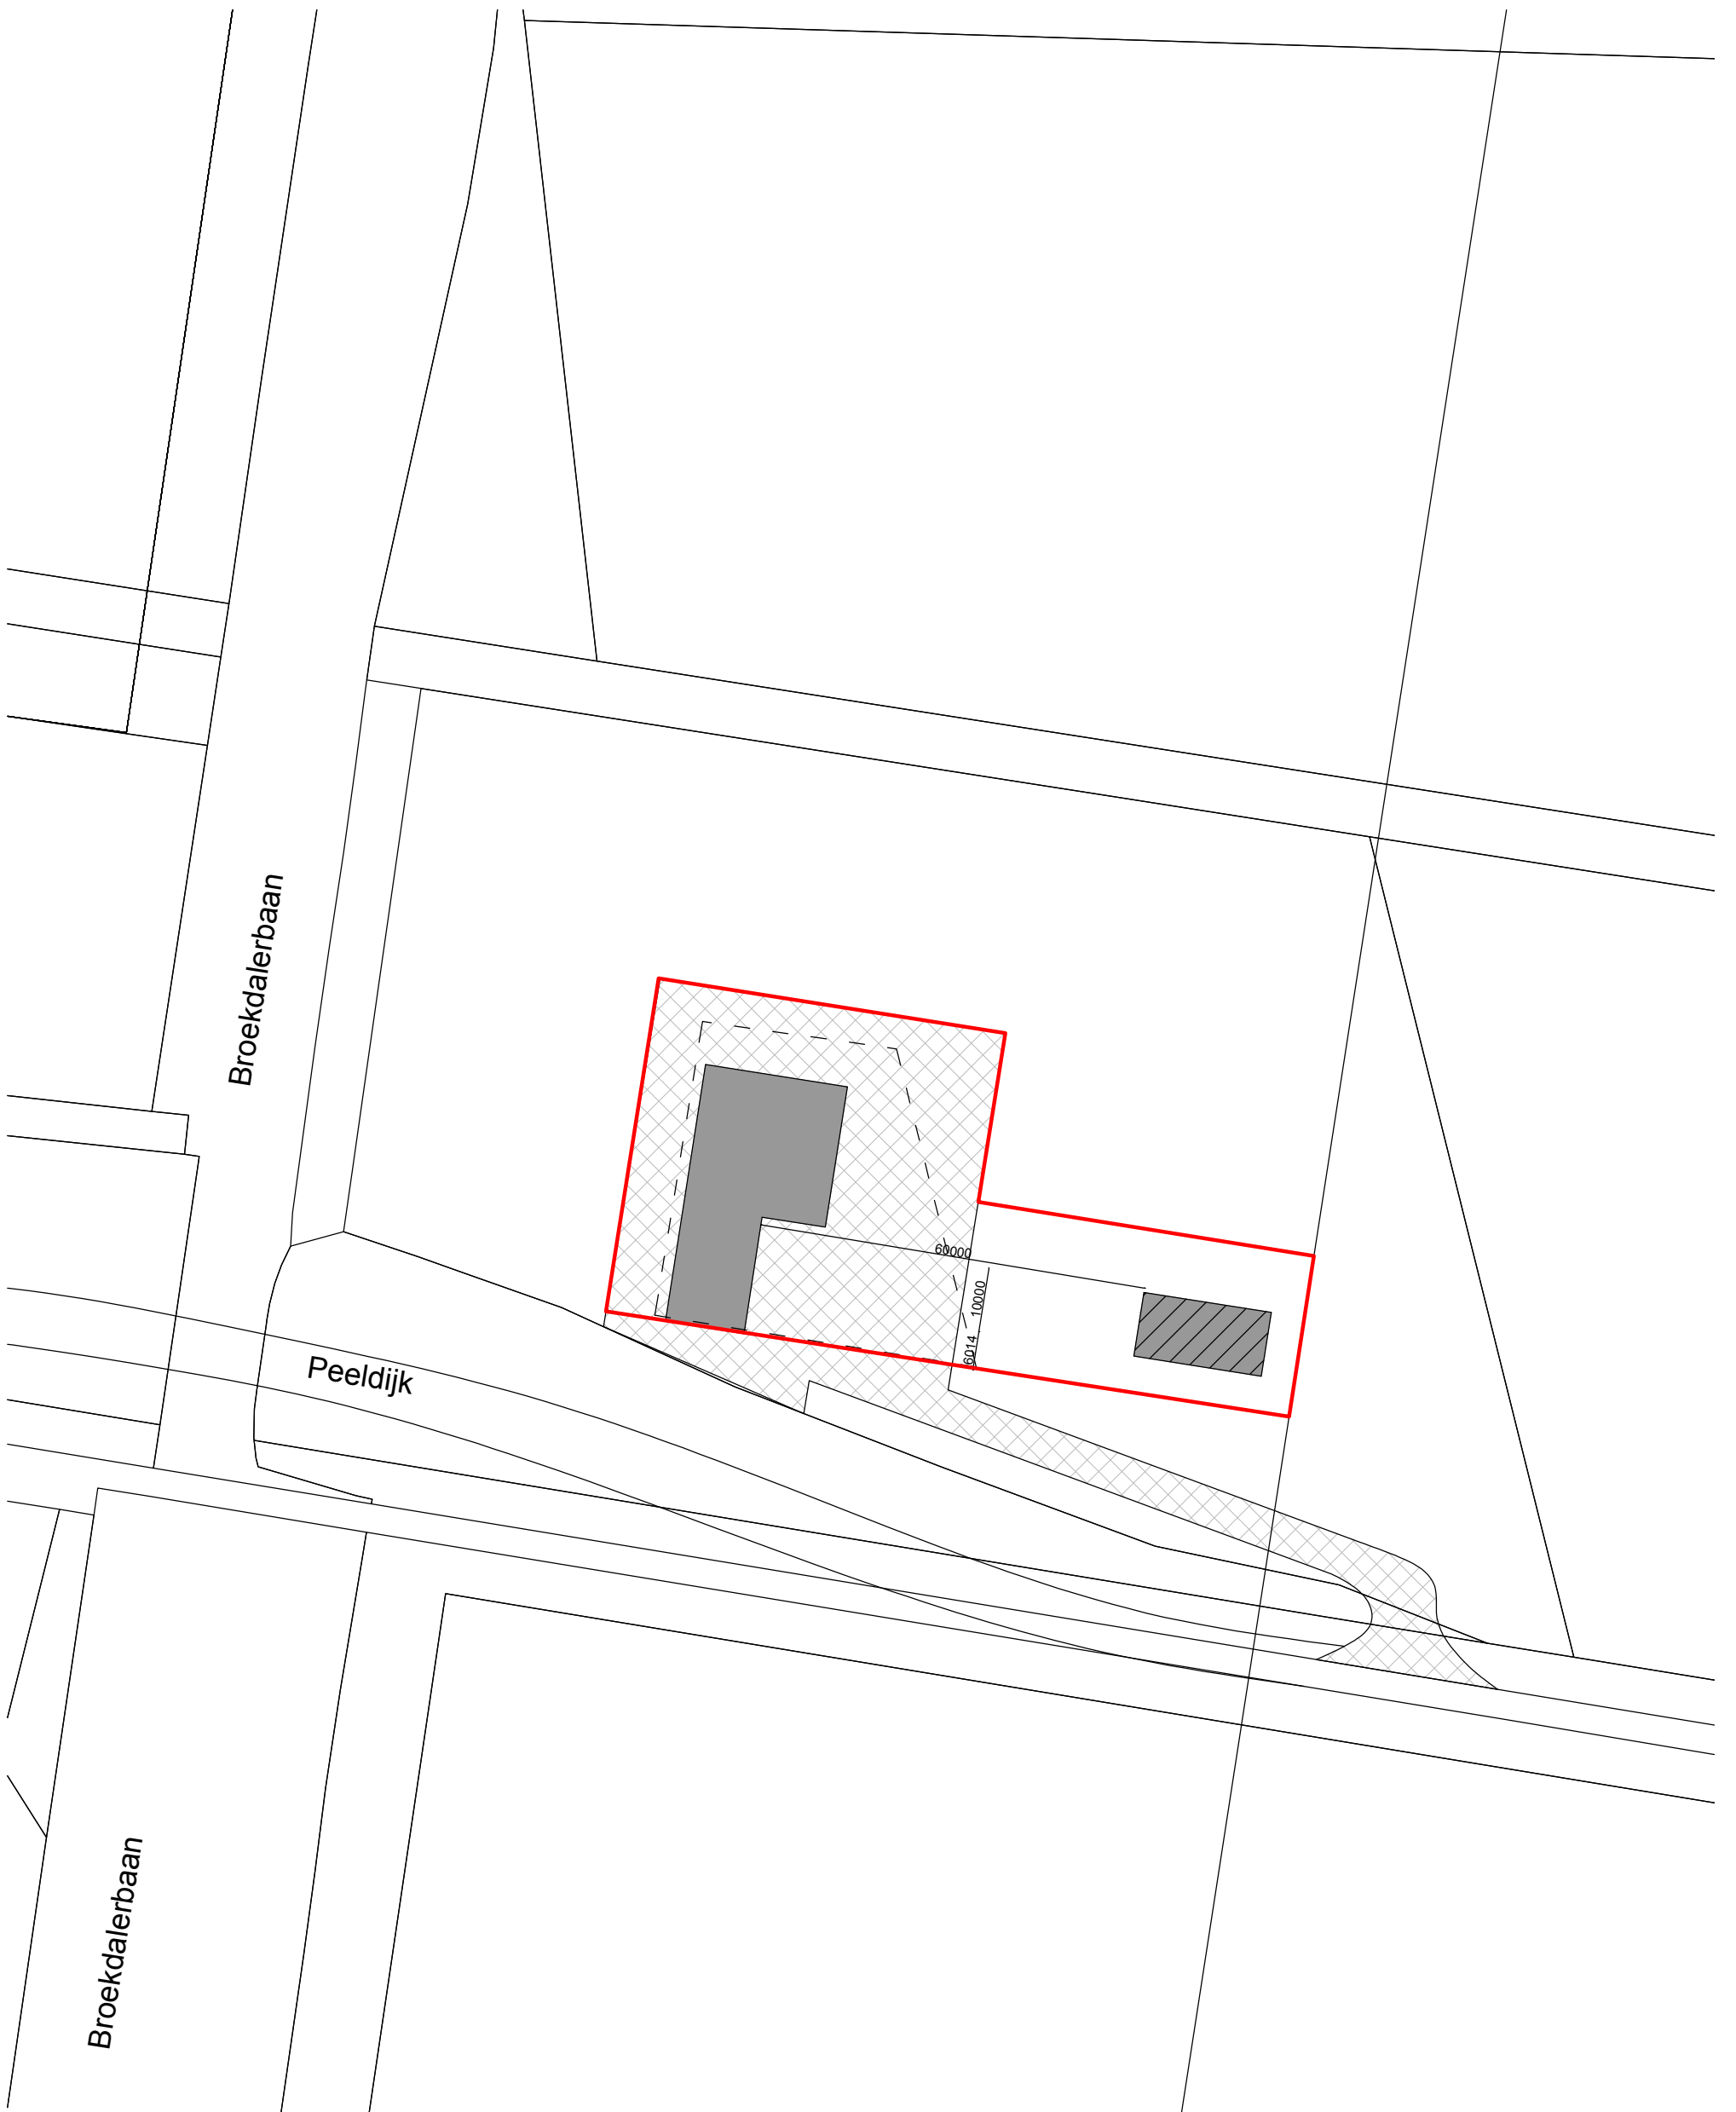


Situatie

Gemeente: Beek en Donk
Sectie: F
Nummer: 2580, 2579, 2581

Legenda

-  = bestaande bebouwing
-  = toekomstige bedrijfswoning
-  = bestaand bouwperceel 0,19 ha
-  = beoogd bouwperceel 0,43

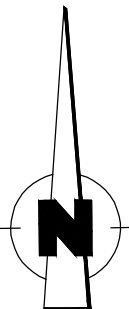

Situatietekening		
 Agron advies	Agron Advies Koppelstraat 95 5741 GB Beek en Donk Tel.: 0492 347 761 Fax.: 0492 347 754	proj. leider: J. v.d. Berg
		getekend: RV
		schaal: 1:1000
		datum: 06-12-2016
opdrachtgever: Swinkels Tuinaanleg en onderhoud Peeldijk 10 5741 PC Beek en Donk		gewijzigd:
onderwerp: Oprichting bedrijfswoning Peeldijk 10, Beek en Donk		formaat: A4
		werk nr.: SWI01.RO01