


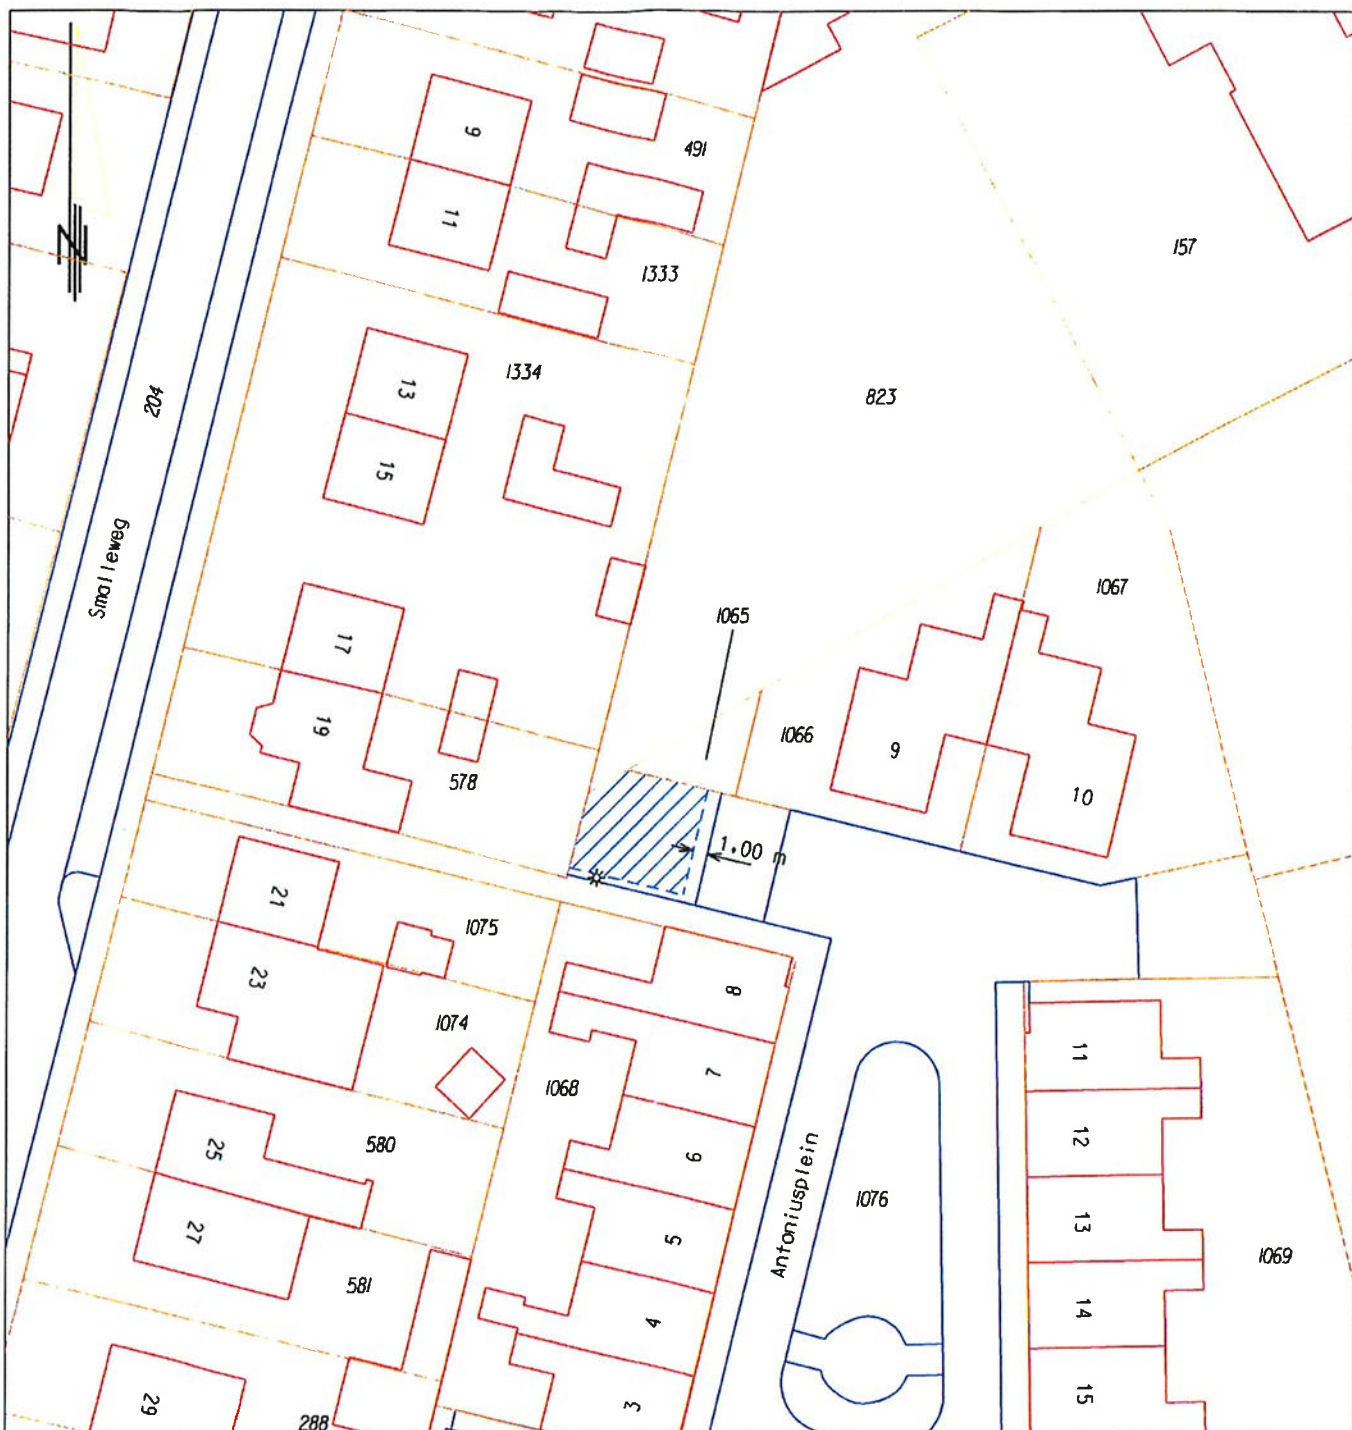

gemeente
LAARBEEK

Aarle-Rixtel Beek en Donk Lieshout Marijkhout

Team Beheer
(LANDMETEN EN GEOINFORMATIE)

Situatietekening t.b.v. grondverkoop aan:
M.P.T. van Laarschot
Smalleweg 19 5741 JL te Beek en Donk.

Kadastrale gemeente Beek en Donk

schaal : 1:500

datum : 06-09-13

get : H. Menting




Sectie K perceel 1076 ged. groot +/- 59 m²

tekeningnummer
02390315

Uitsnede geldend bestemmingsplan 'Kom Beek en Donk'

Locatie Smalleweg 19, Beek en Donk



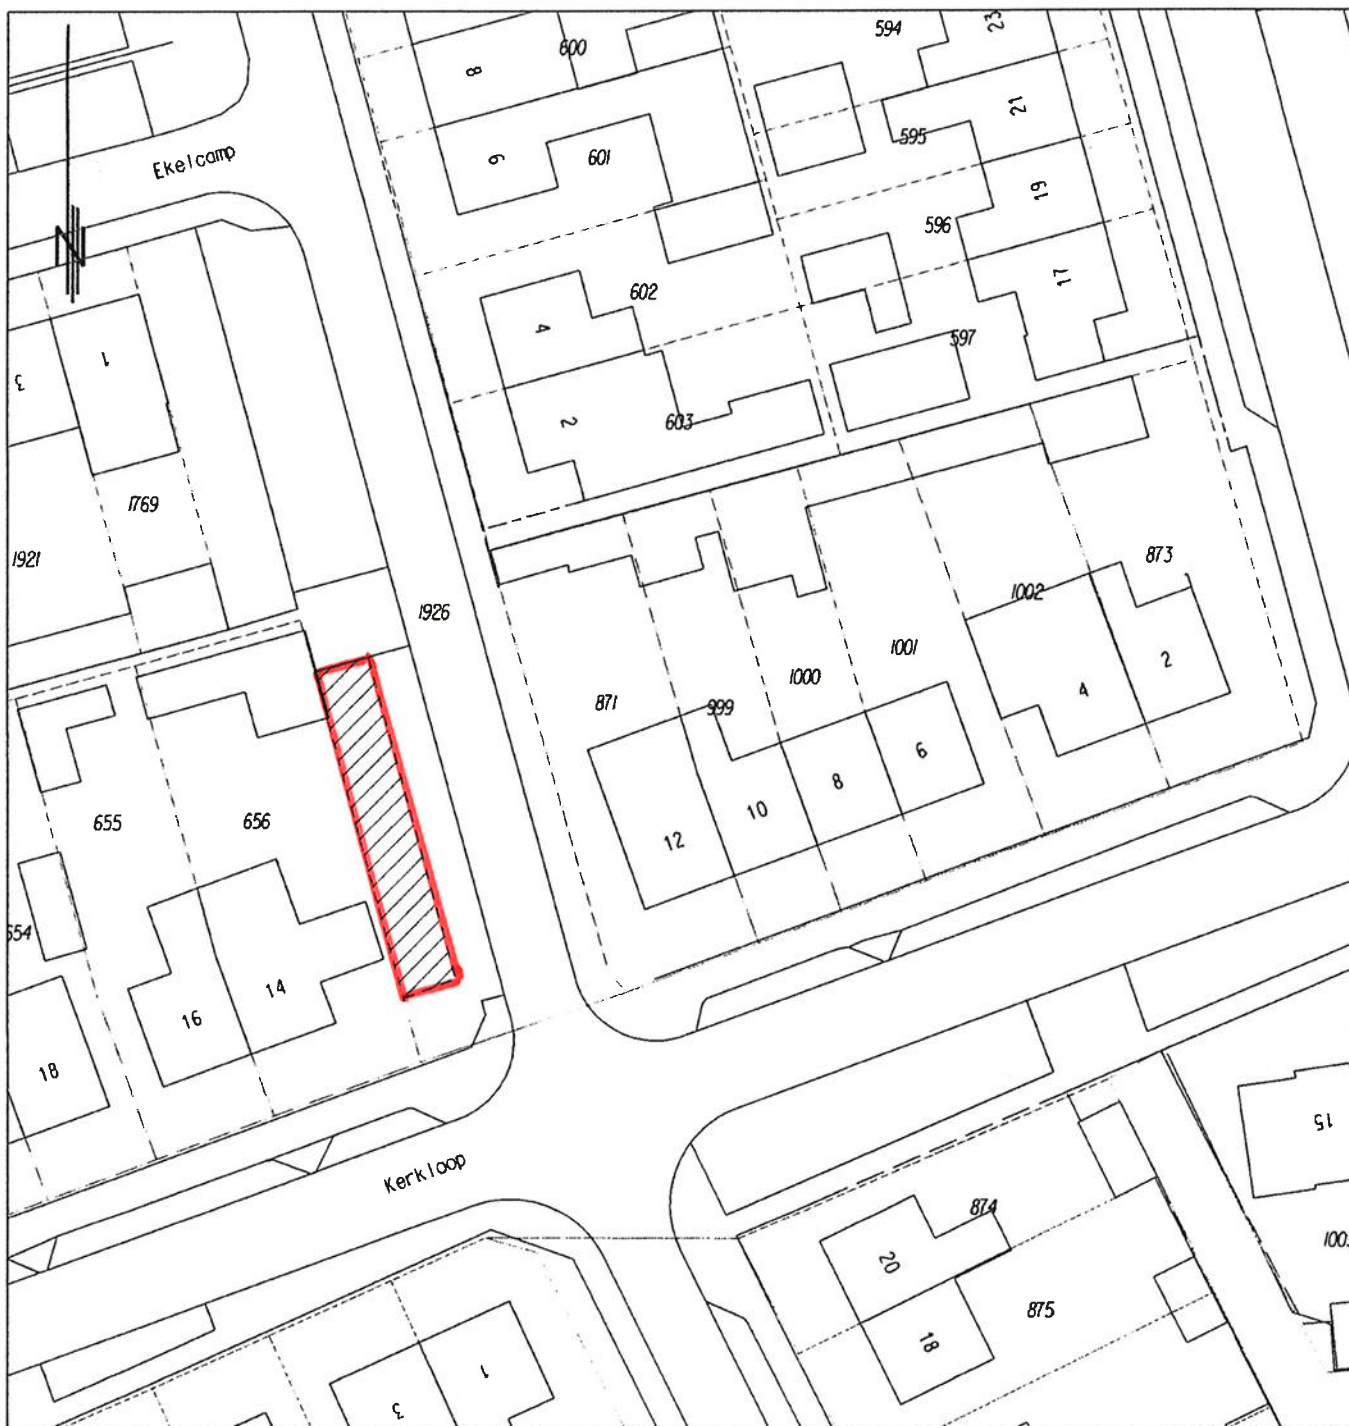

gemeente
LAARBEEK

Aarle-Rixtel Beek en Donk Lieshout Warshout

AFDELING OPENBARE WERKEN (LANDMETEN EN GEOINFORMATIE)

Situatietekening t.b.v. grondverkoop aan:

Kerkloop 14 te Lieshout.

Kadastrale gemeente Lieshout

schaal : 1:500

datum : 13-11-13

get : H.Menting



Sectie I perceel 1926 ged. groot c.a. 93 m2.

tekeningnummer
02390319

Uitsnede geldend bestemmingsplan 'Kom Lieshout'

Locatie Kerkloop 14, Lieshout

