


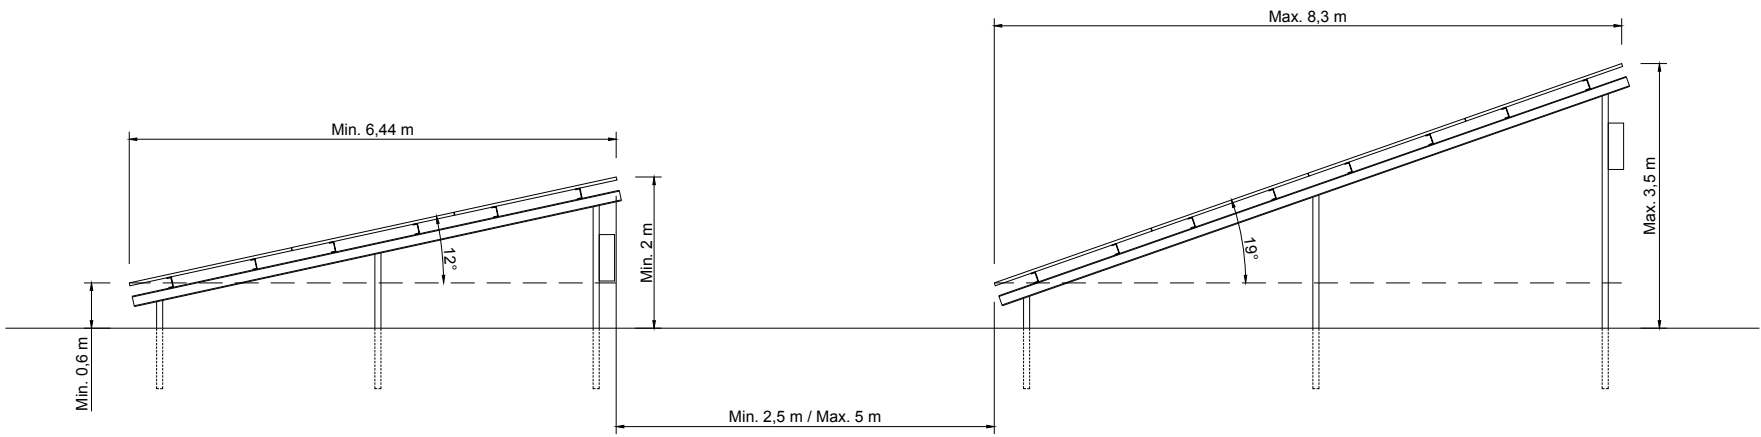


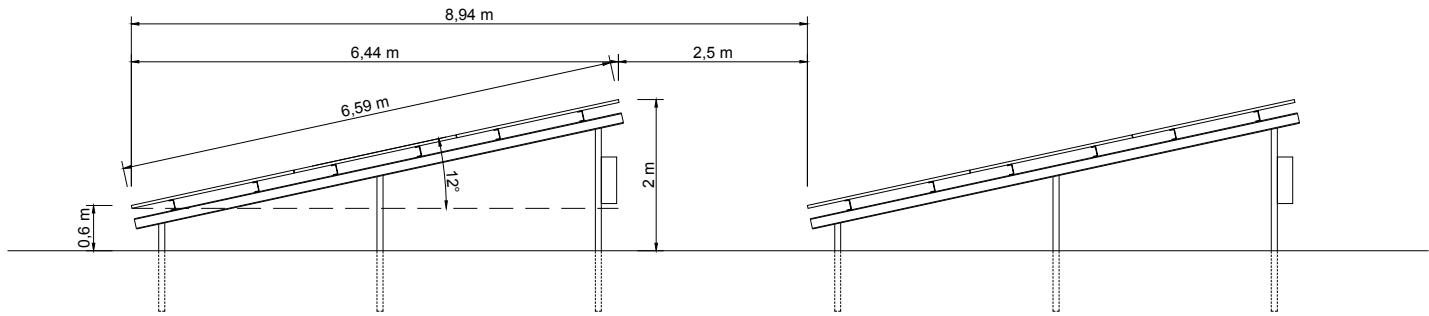


Bandbreedte constructie zonnepark/
Construction bandwidth solar farm

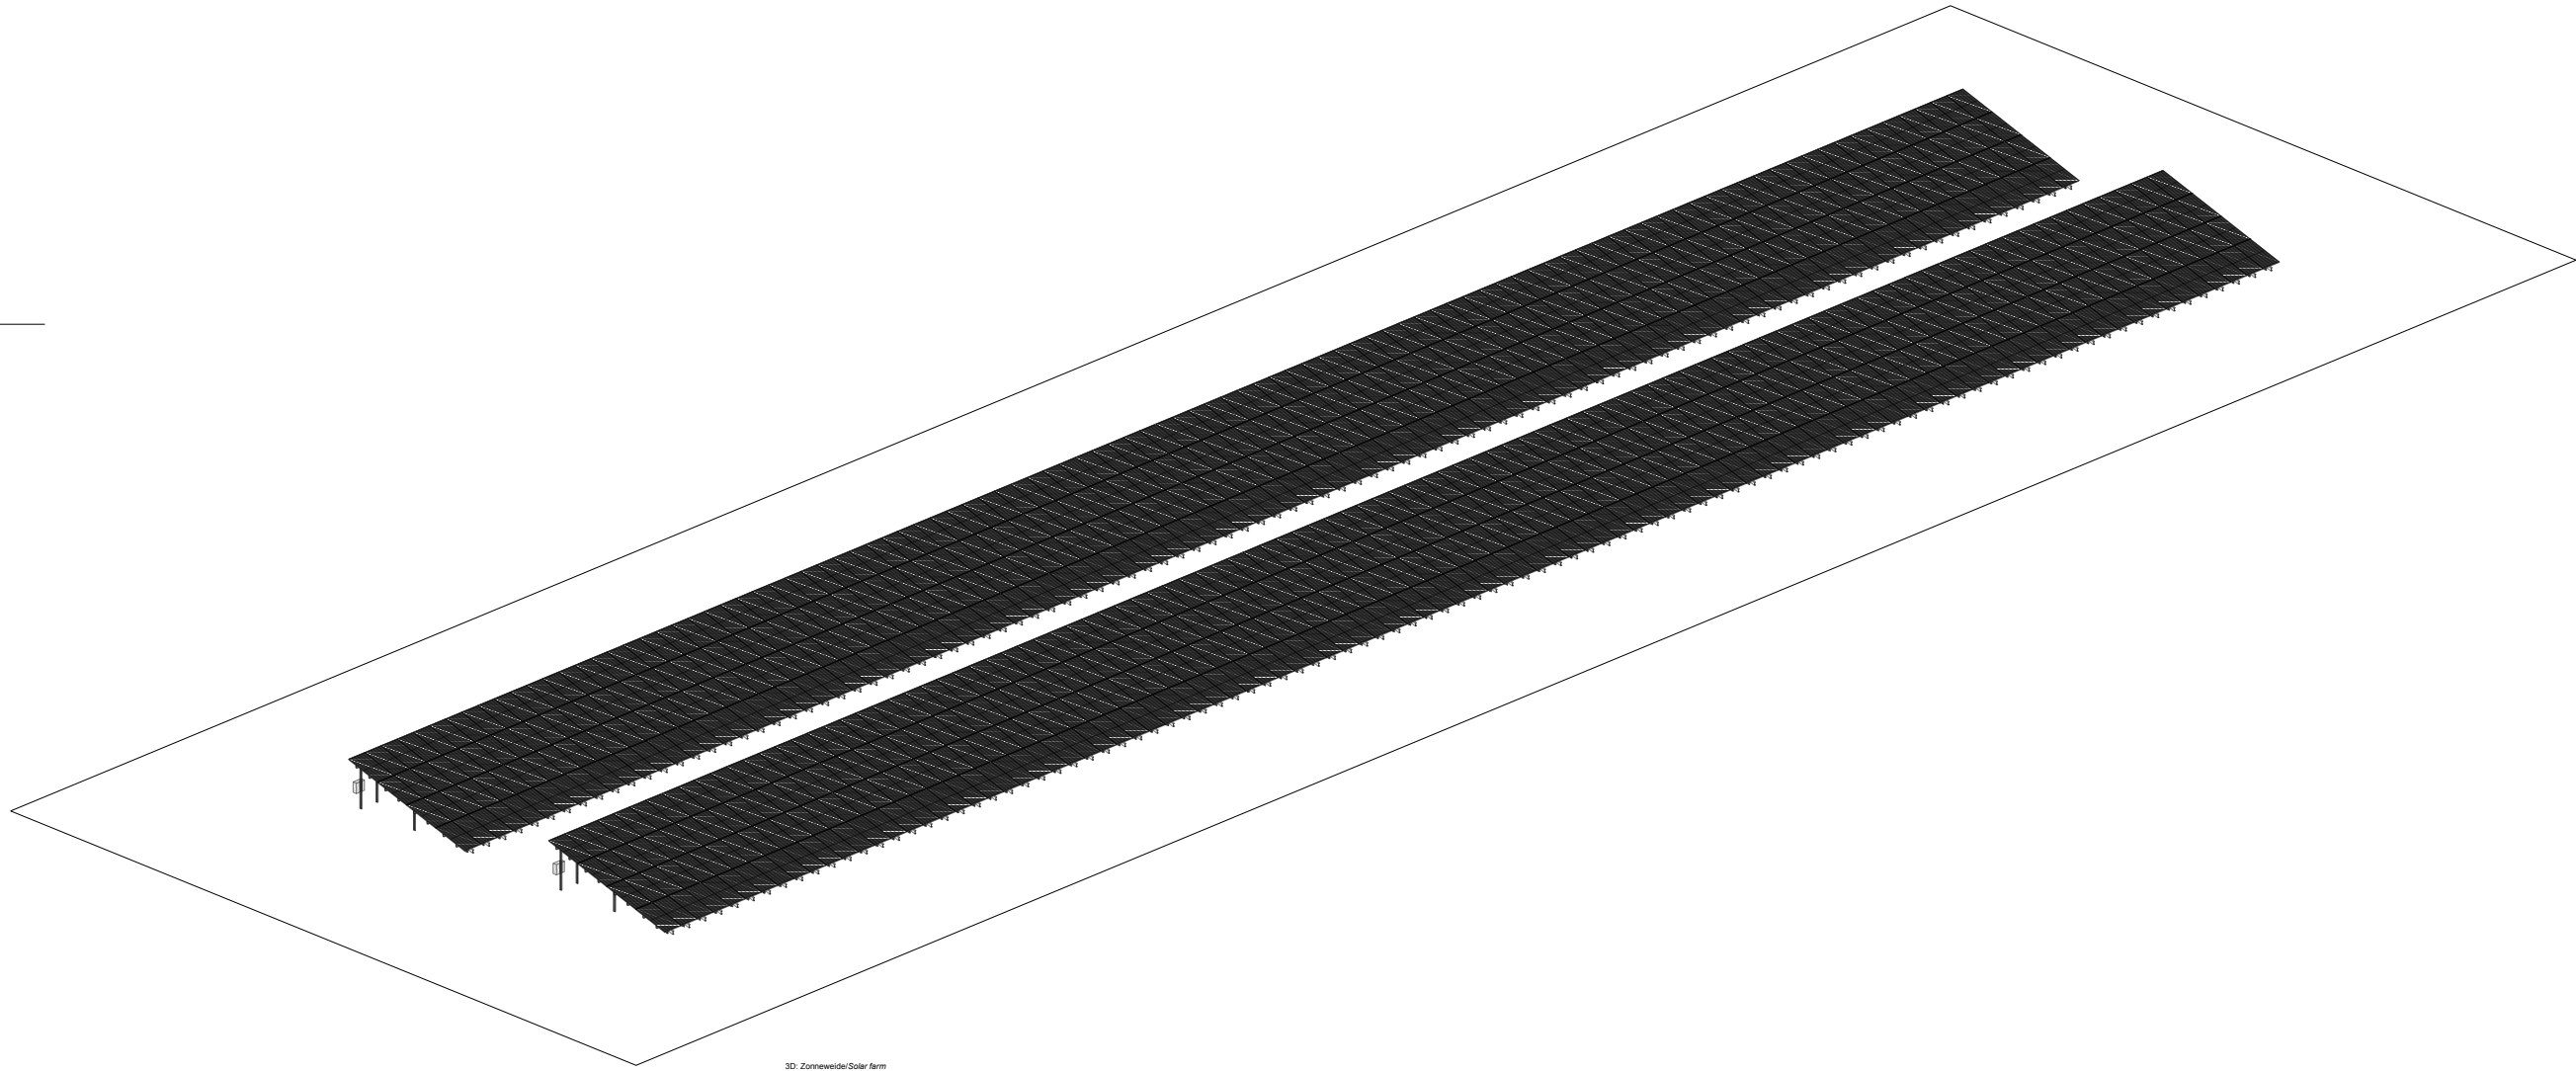


Zijaanzicht zonnepanelen/
Side view solar panels

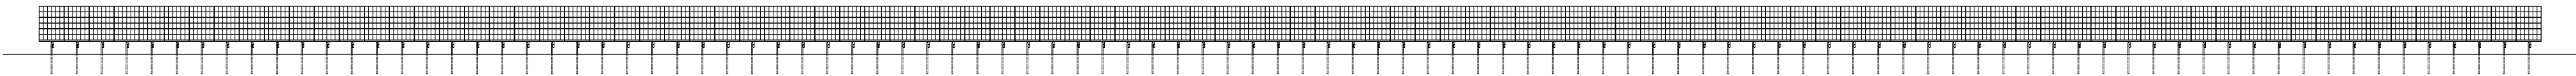


Voorraanzicht zonnepaneel/
Front view solar panel

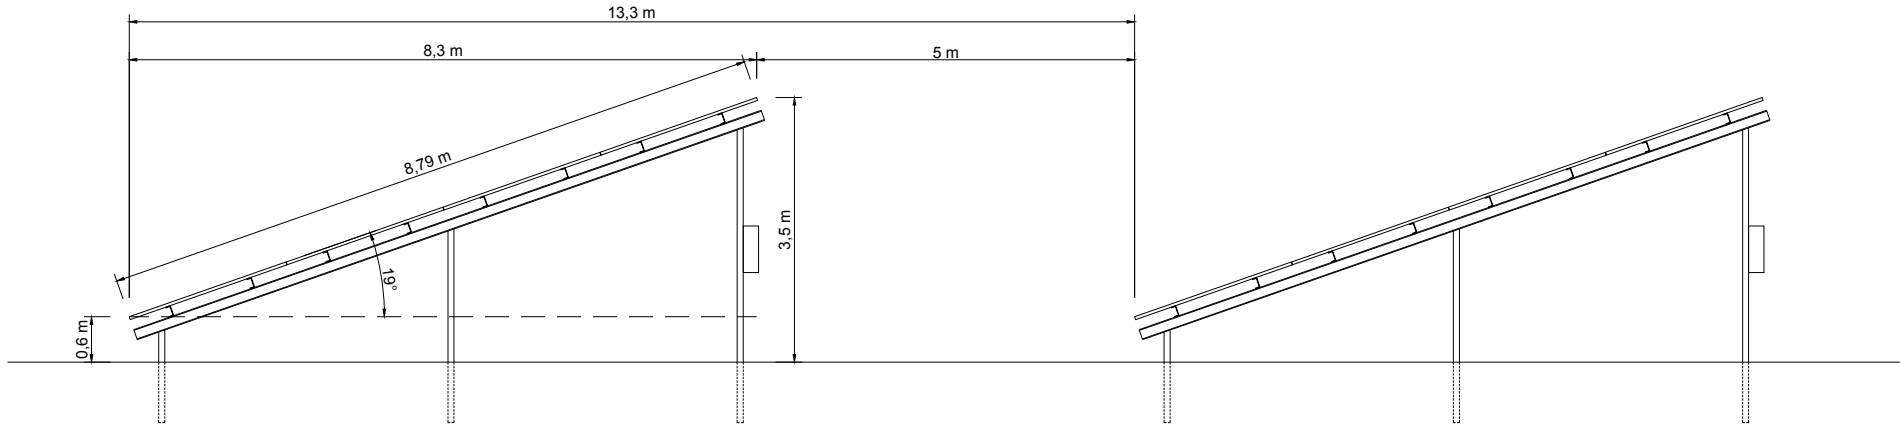


Zijaanzicht zonnepanelen/
Side view solar panels

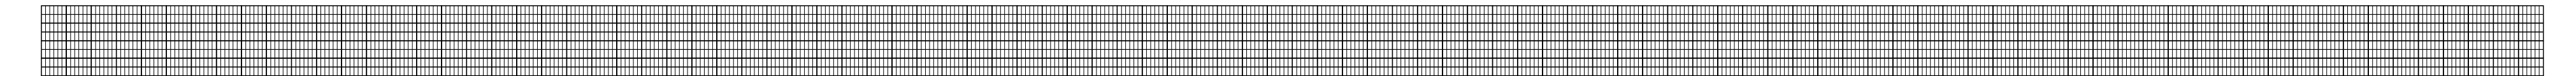


Voorraanzicht zonnepaneel/
Front view solar panel

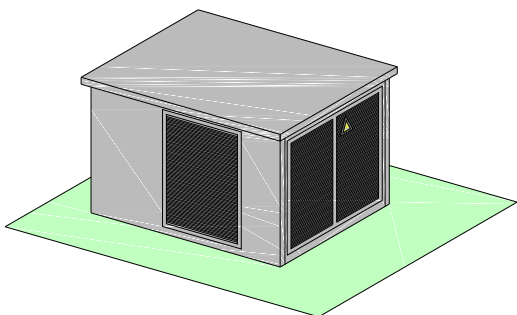

3D: Compactstation/Compact station

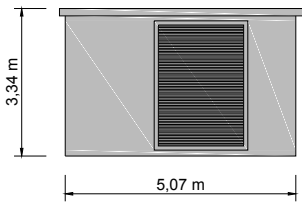


Zijaanzicht compactstation/
Side view compact station

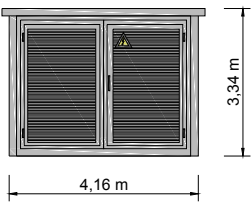


Voorraanzicht compactstation/
Front view compact station


00	03.07.2020.	For permitting - DRAFT		BA	SK
REV.	DATE/DATUM	DESCRIPTION/STATUS		GETEKEND/DRAWN	GOEDGEKEURD/APPR.
Zonneweide de Blauwe Poort				 Green Trust <i>changing energy</i>	
TITLE					
Details en uitzichten/ <i>Details and views</i>					
PROJECT	NL132 Laarbeek		SITE	Laarbeek	
SCHAAL/SCALE	NTS		DOC. NO.	ZPLB.ECPV.01	
FORMAT/SIZE	A2				
Deze tekening is eigendom van Green Trust Consultancy B.V. en mag niet worden gebruikt, gereproduceerd of beschikbaar gesteld aan derden zonder schriftelijke toestemming. / This drawing is the property of Green Trust Consultancy B.V. and may not be used, reproduced or made available to third parties without written consent.					

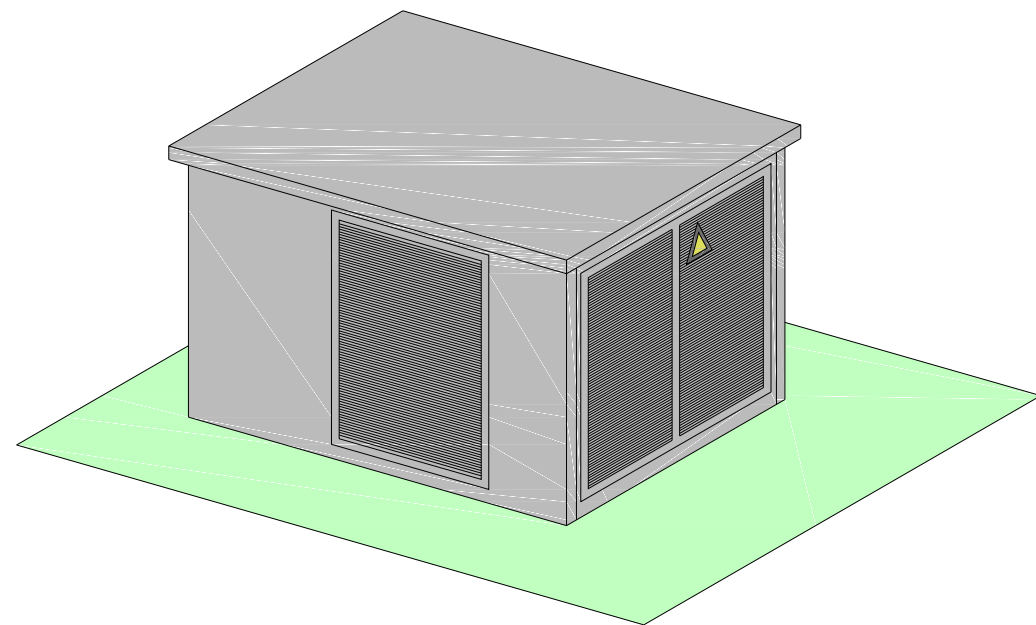

3D: Compactstation/*Compact station*

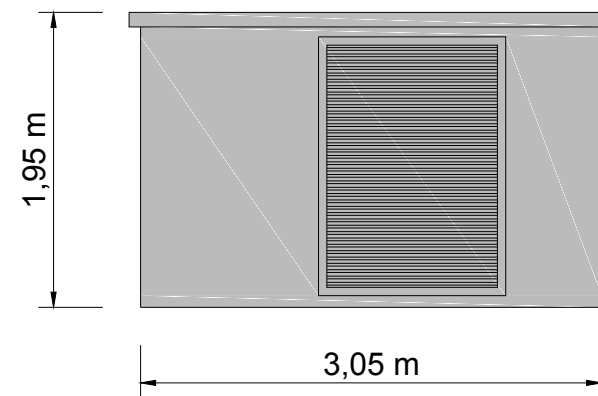


Zijaanzicht compactstation/
Side view compact station

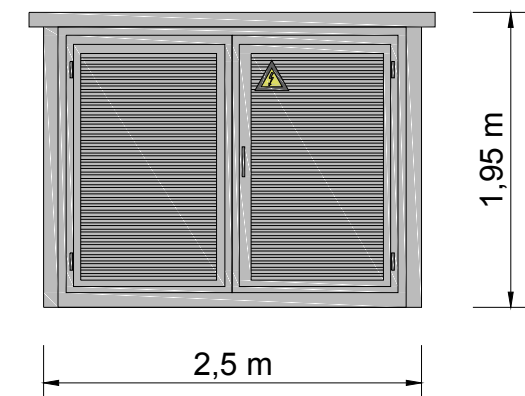


Vooraanzicht compactstation/
Front view compact station

Comactstation eindafmetingen nader te beaplen/
Comact station final dimensions to be determined

00	08.07.2020.	For permitting - DRAFT		BA	SK
REV.	DATE/DATUM	DESCRIPTION/STATUS		GETEKEND/DRAWN	GOEDGEKEURD/APPR.
Zonneweide de Blauwe Poort				 Green Trust changing energy	
TITLE		Compactstation/ Compact station			
PROJECT	NL132 Laarbeek	SITE	Laarbeek		
SCHAAL/SCALE	1:50	DOC. NO.	ZPLB.EC.01		
FORMAT/SIZE	A3				
Deze tekening is eigendom van Green Trust Consultancy B.V. en mag niet worden gebruikt, gereproduceerd of beschikbaar gesteld aan derden zonder schriftelijke toestemming. / This drawing is the property of Green Trust Consultancy B.V. and may not be used, reproduced or made available to third parties without written consent.					

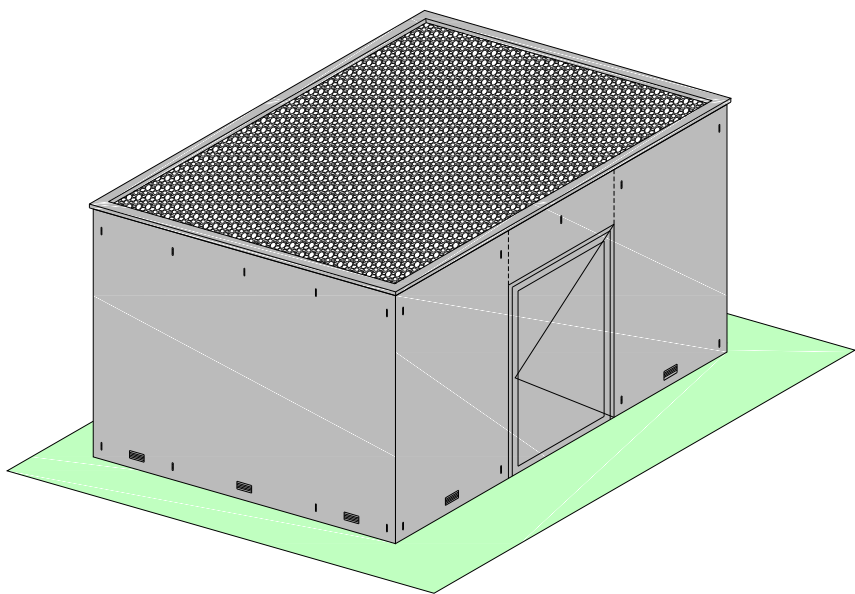


3D: Trafostation/Transformer station

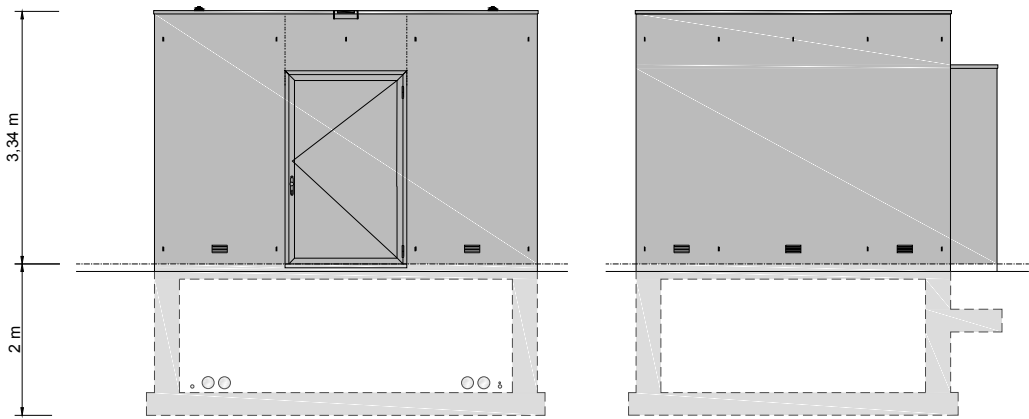


Vooraanzicht trafostation/
Front view transformer station

Zijaanzicht trafostation/
Side view transformer station

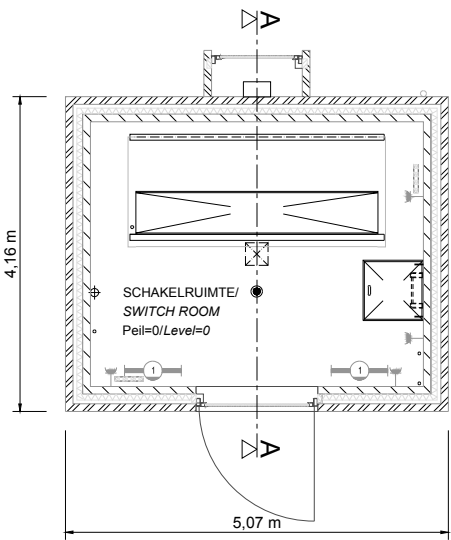

Plattegrond trafostation/
Ground plan transformer station

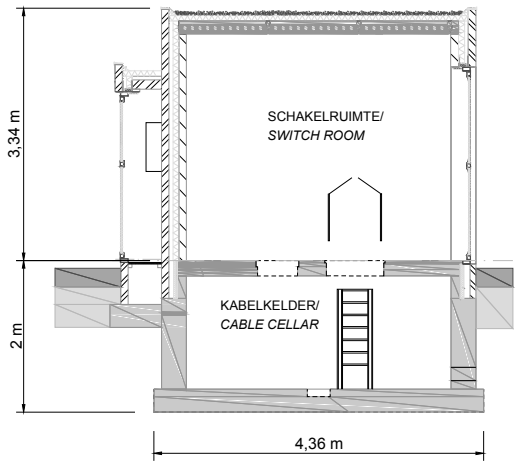

Doorsnede A-A trafostation/
Cross section A-A transformer station

Trafostation eindafmetingen nader te beaplen/
Transformer station final dimensions to be determined

00	08.07.2020.	For permitting - DRAFT	BA	SK
REV.	DATE/DATUM	DESCRIPTION/STATUS	GETEKEND/DRAWN	GOEDGEKEURD/APPR.
Zonneweide de Blauwe Poort				
TITLE Trafostation/ Transformer station				
PROJECT	NL132 Laarbeek	SITE	Laarbeek	
SCHAAL/SCALE	1:100	DOC. NO.	ZPLB.ECPV.01	
FORMAT/SIZE	A3			
Deze tekening is eigendom van Green Trust Consultancy B.V. en mag niet worden gebruikt, gereproduceerd of beschikbaar gesteld aan derden zonder schriftelijke toestemming. / This drawing is the property of Green Trust Consultancy B.V. and may not be used, reproduced or made available to third parties without written consent.				

U-profiel

Top Security

Aantoonbaar sterker



‘De garantie voor veiligheid, zekerheid & degelijkheid.’

Uni Security

Met Uni Security ligt top beveiliging voor een ieder binnen handbereik. Deze nieuwkomer op de Nederlandse beveiligingsmarkt is de topper in het staalmathekwerk segment. De elementen zijn opgebouwd uit gepatenteerde horizontale U-profielen waarin decentraal de verticale draden zijn gepositioneerd. Hierdoor wordt het overklimmen van buitenaf bijna onmogelijk gemaakt. Daarbij is Uni Security bij uitstek geschikt om te upgraden, mocht dit nodig zijn, met bijvoorbeeld detectiekabel welke onzichtbaar kan worden weggewerkt in het U-profiel.

Met de keuze voor Uni Security bent u gegarandeerd van zekerheid voor nu en in de toekomst.

Met een hekwerk van Heras investeert u in de veiligheid en uitstraling van uw terrein. Onze producten zijn altijd onderdeel van een totale beveiligingsoplossing.

Compromisloze


kwaliteit, met oog voor duurzaamheid en een aantrekkelijke prijsstelling. Heeft u vragen

over dit product, wilt u advies over andere beveiligingsoplossingen of heeft u interesse in


24/7 service mogelijkheden? Uw contactpersoon bij Heras helpt u graag verder.




**Buitengewoon
Beveiligd**

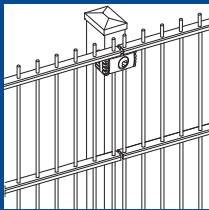

Verbinding tussenstaander

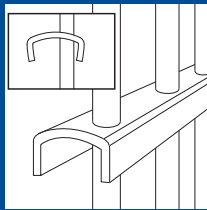


Gepatenteerd u-profiel

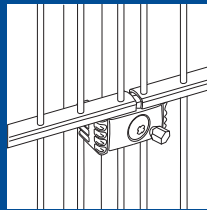

Breekbout



Hoekverbinding

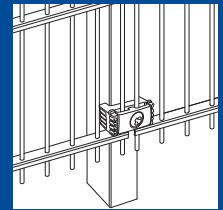

Onderkruipbeveiliging

Technische specificaties hekwerk

Type	Hoogte	Lengte verlengde staander	Bevestigingspunten	Overklimbeveiliging
Uni-Sec 80	830	1.800	3	nee
Uni-Sec 100	1.030	2.000	3	nee
Uni-Sec 120	1.230	2.200	3	nee
Uni-Sec 140	1.430	2.400	4	nee
Uni-Sec 160	1.640	2.600	4	ja
Uni-Sec 180	1.840	2.800	4	ja
Uni-Sec 200	2.040	3.000	4	ja
Uni-Sec 220	2.240	3.200	5	ja
Uni-Sec 240	2.440	3.400	5	ja

Kleurstellingen

Verzinkte of gecoate uitvoering. Standaard coating in de kleuren RAL 6005 (mosgroen), RAL 6009 (dennengroen), RAL 6014 (Herasgroen), RAL 7016 (antracietgrijs), RAL 7030 (steengrijs), RAL 9005 (zwart) en RAL 9010 (wit). Overige RAL kleuren op aanvraag.

Standaarduitvoering

- Security staanders 60x40 mm
- Bevestiging met Security schroeven inclusief 1 breekbout
- Elementbreedte 2.510 mm
- Matuitvoering horizontaal U-profiel 10/20/10 mm
- Maaswijdte 50x200 mm
- Vertikaal draad Ø6mm decentraal gepositioneerd
- Gladde zijde naar buiten gemonteerd
- Onderkruipbeveiliging d.m.v. steekindjes 15-20 mm

Coating

Indien er gekozen wordt voor een coating worden alle verzinkte en aluminium onderdelen chemisch voorbehandeld. Daarna wordt coatpoeder elektrostatisch aangebracht. Vervolgens gaan de te coaten materialen in een oven, waarna een duurzame coatlaag ontstaat met een dikte van gemiddeld 80 µm en een hardheid van 80 buchholz.

Opties

- Diverse overklimbeveiligingen
- Modulair uitbreidbaar met hekwerkdetectiesysteem bijvoorbeeld Electric Fence of Combi Fence

Ontzorgen

Uiteraard kan Heras ook uw partner zijn in het verzorgen van:

- Snoeien begroeiing
- Verwijderen obstakels
- Opbreken asfalt / klinkerbestrating
- Herstellen bestrating
- Afvoeren sloop- / snoeimaterialen



www.heras.nl

**Buitengewoon
Beveiligd**

Heras B.V.
Hekdam 1
5688 JE Oirschot

Postbus 30
5688 ZG Oirschot

T 0499 55 12 55
F 0499 55 17 99
E infoNL@heras.nl

