
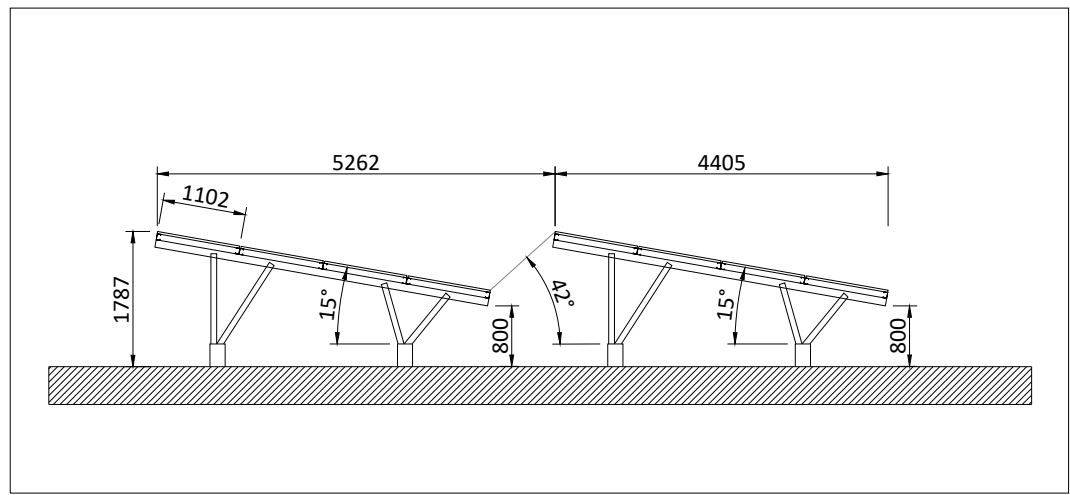


Liesvelden (Laarbeek)_Proposed_Layout


Oppervlakte 181.147 m2 (18.12 hectares)

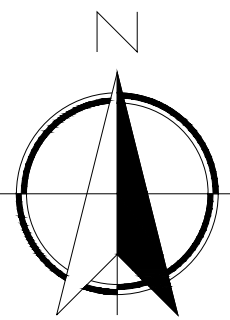

Schaal 1:100

	Kadastrale grenzen
	Entree
	Hekwerk
	Rij met PV panelen
	Ruimte voor gebouwen
	Ruimte voor Inverter Station
	Toegangsweg
	Bomen
	Toegangspoort
	Beveiligingscamera
	Duiker

Revisions:			
<			

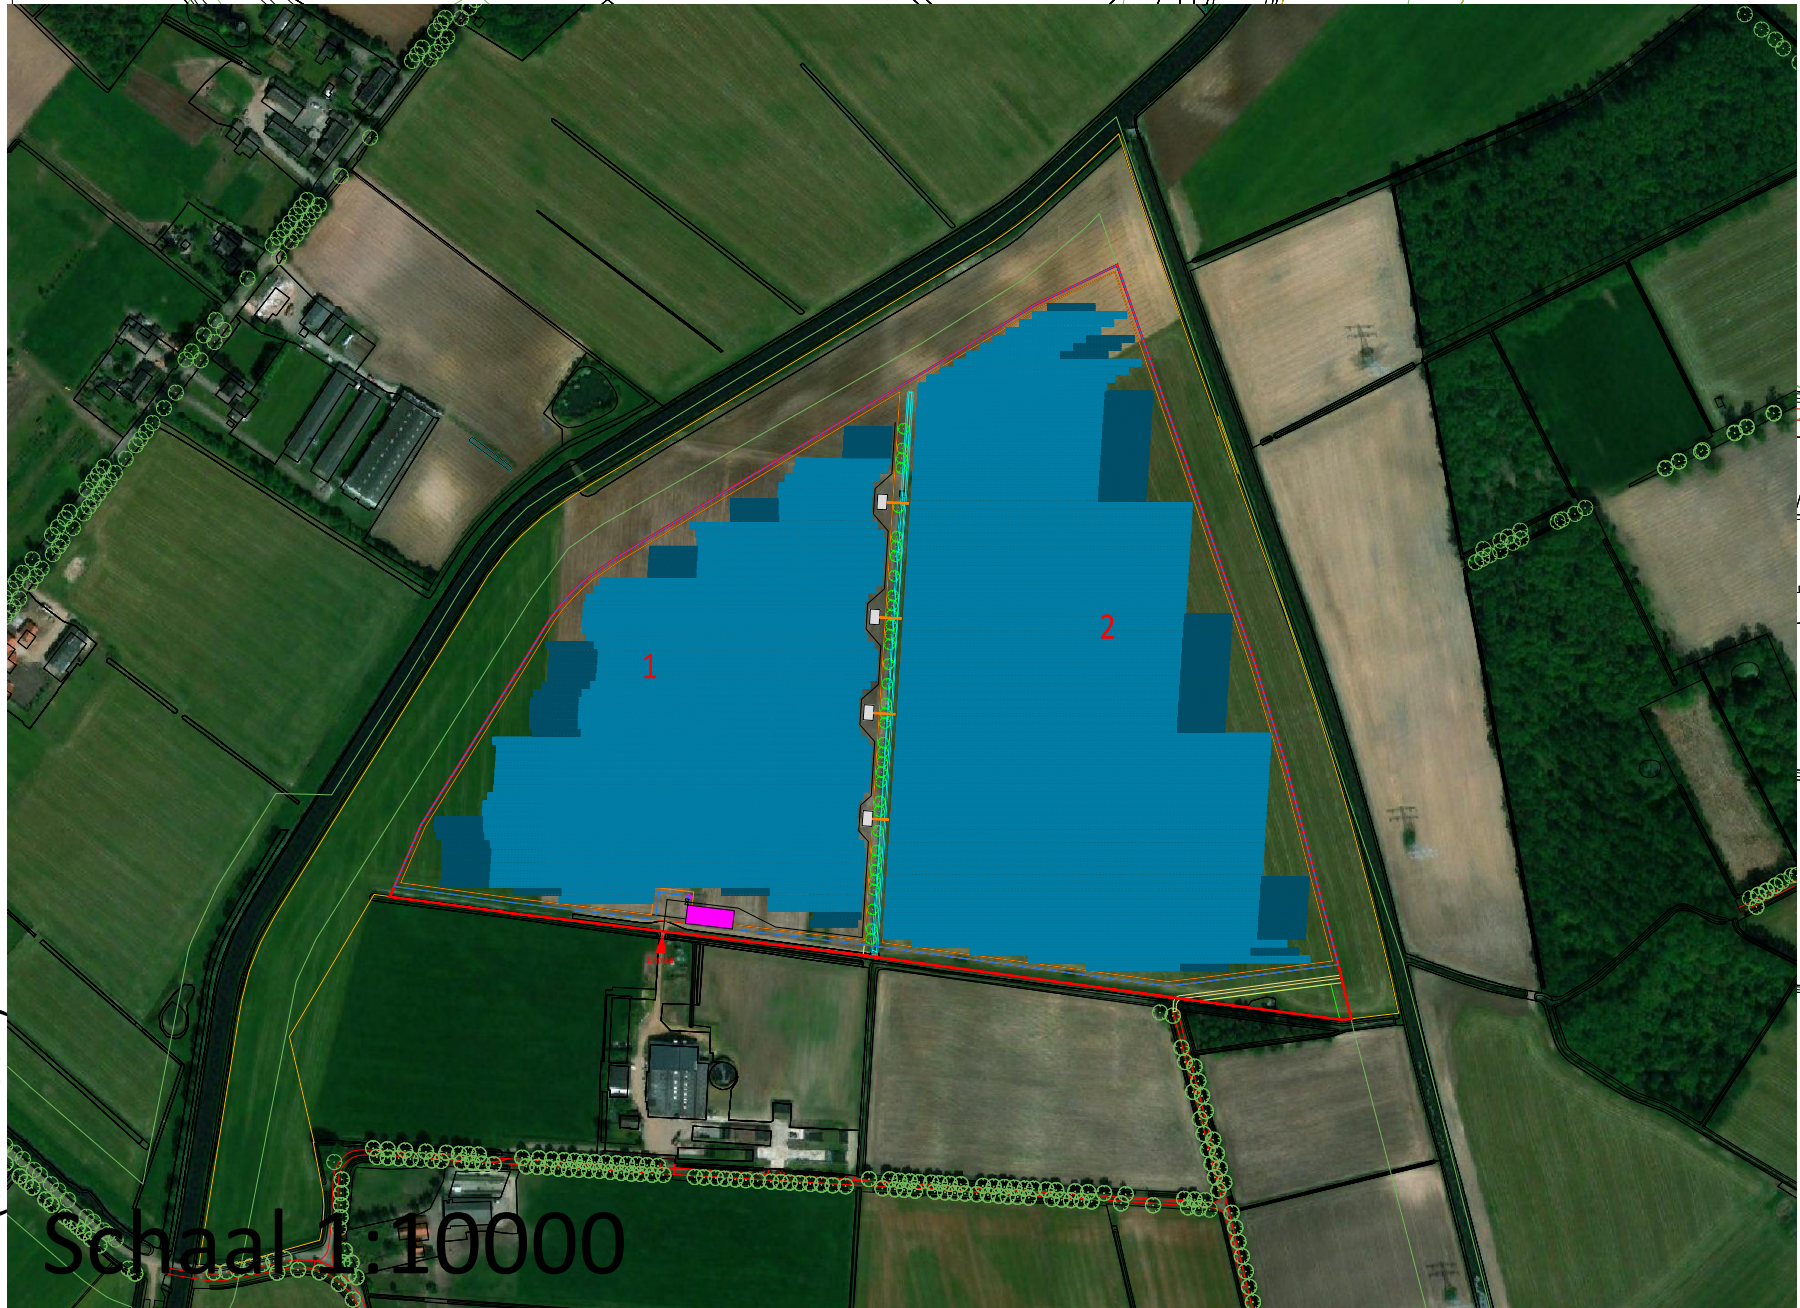

Schaal 1:10000

0 100 200 300 400 500 METERS