


Aanduiding	Bestemmingsplan	Voorwaardelijke verplichting	Peildatum
Wetgevingszone – voorwaardelijke verplichting 10	Buitengebied 2009, herziening Voort 13a en De Strook 1	<p>Voort 13a Ingebruikname van een hoofdgebouw is enkel toegestaan na sloop van overtollige bebouwing, zoals weergegeven in de afbeelding ‘te saneren gebouwen’ en de landschappelijke inpassing, uitgezonderd knip- en scheerhagen, zoals weergegeven in de landschappelijke inrichtingsschets is gerealiseerd en duurzaam in stand wordt gehouden.</p> <p>De Strook 1 Gebruik van bedrijfsgebouwen ten behoeve van het overig agrarisch bedrijf is enkel toegestaan na sloop van overtollige bebouwing, zoals weergegeven in de afbeelding ‘te saneren gebouwen’ en de landschappelijke inpassing, zoals weergegeven in de landschappelijke inrichtingsschets is gerealiseerd en duurzaam in stand wordt gehouden.</p>	Datum vaststelling: 18 april 2017.


DE STROOK 1 EN VOORT 13A REUSEL, Bebouwing Voort 13a

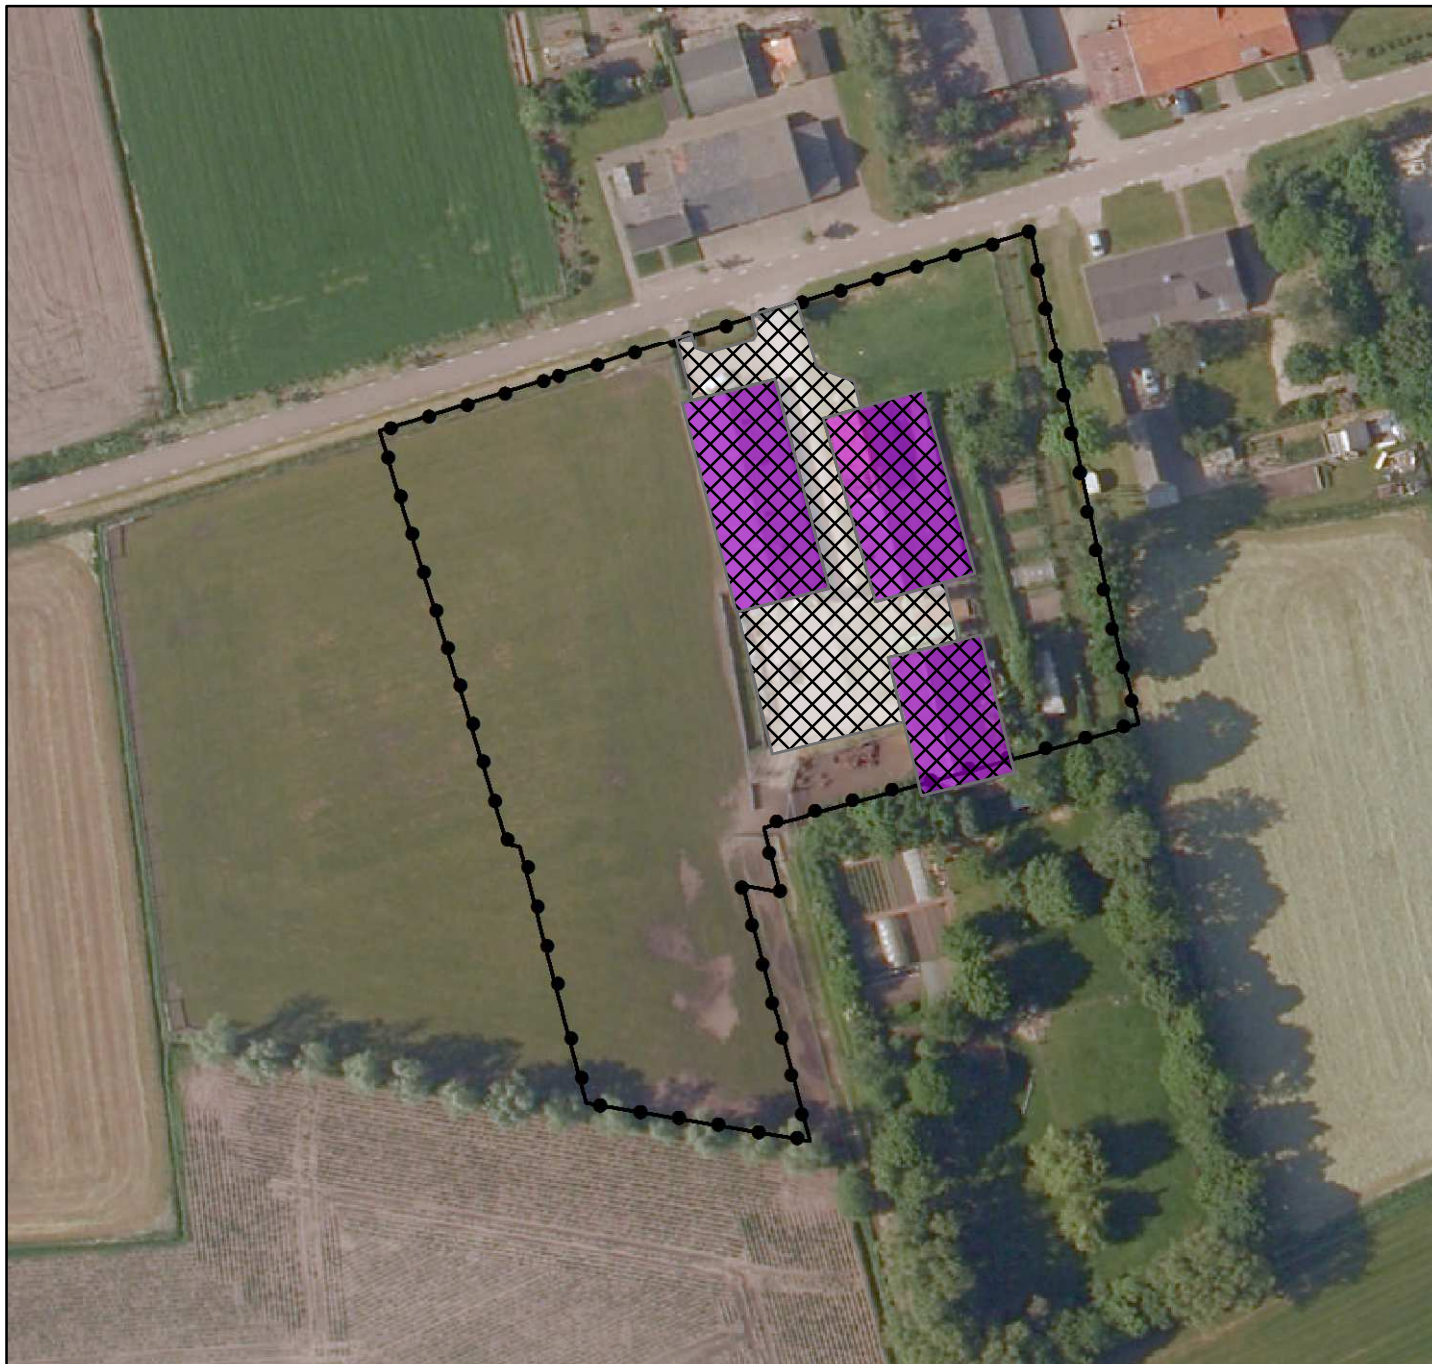




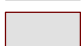
Legenda

-  Plangebied
-  Bedrijfsgebouwen
-  Erfverharding
-  Te saneren

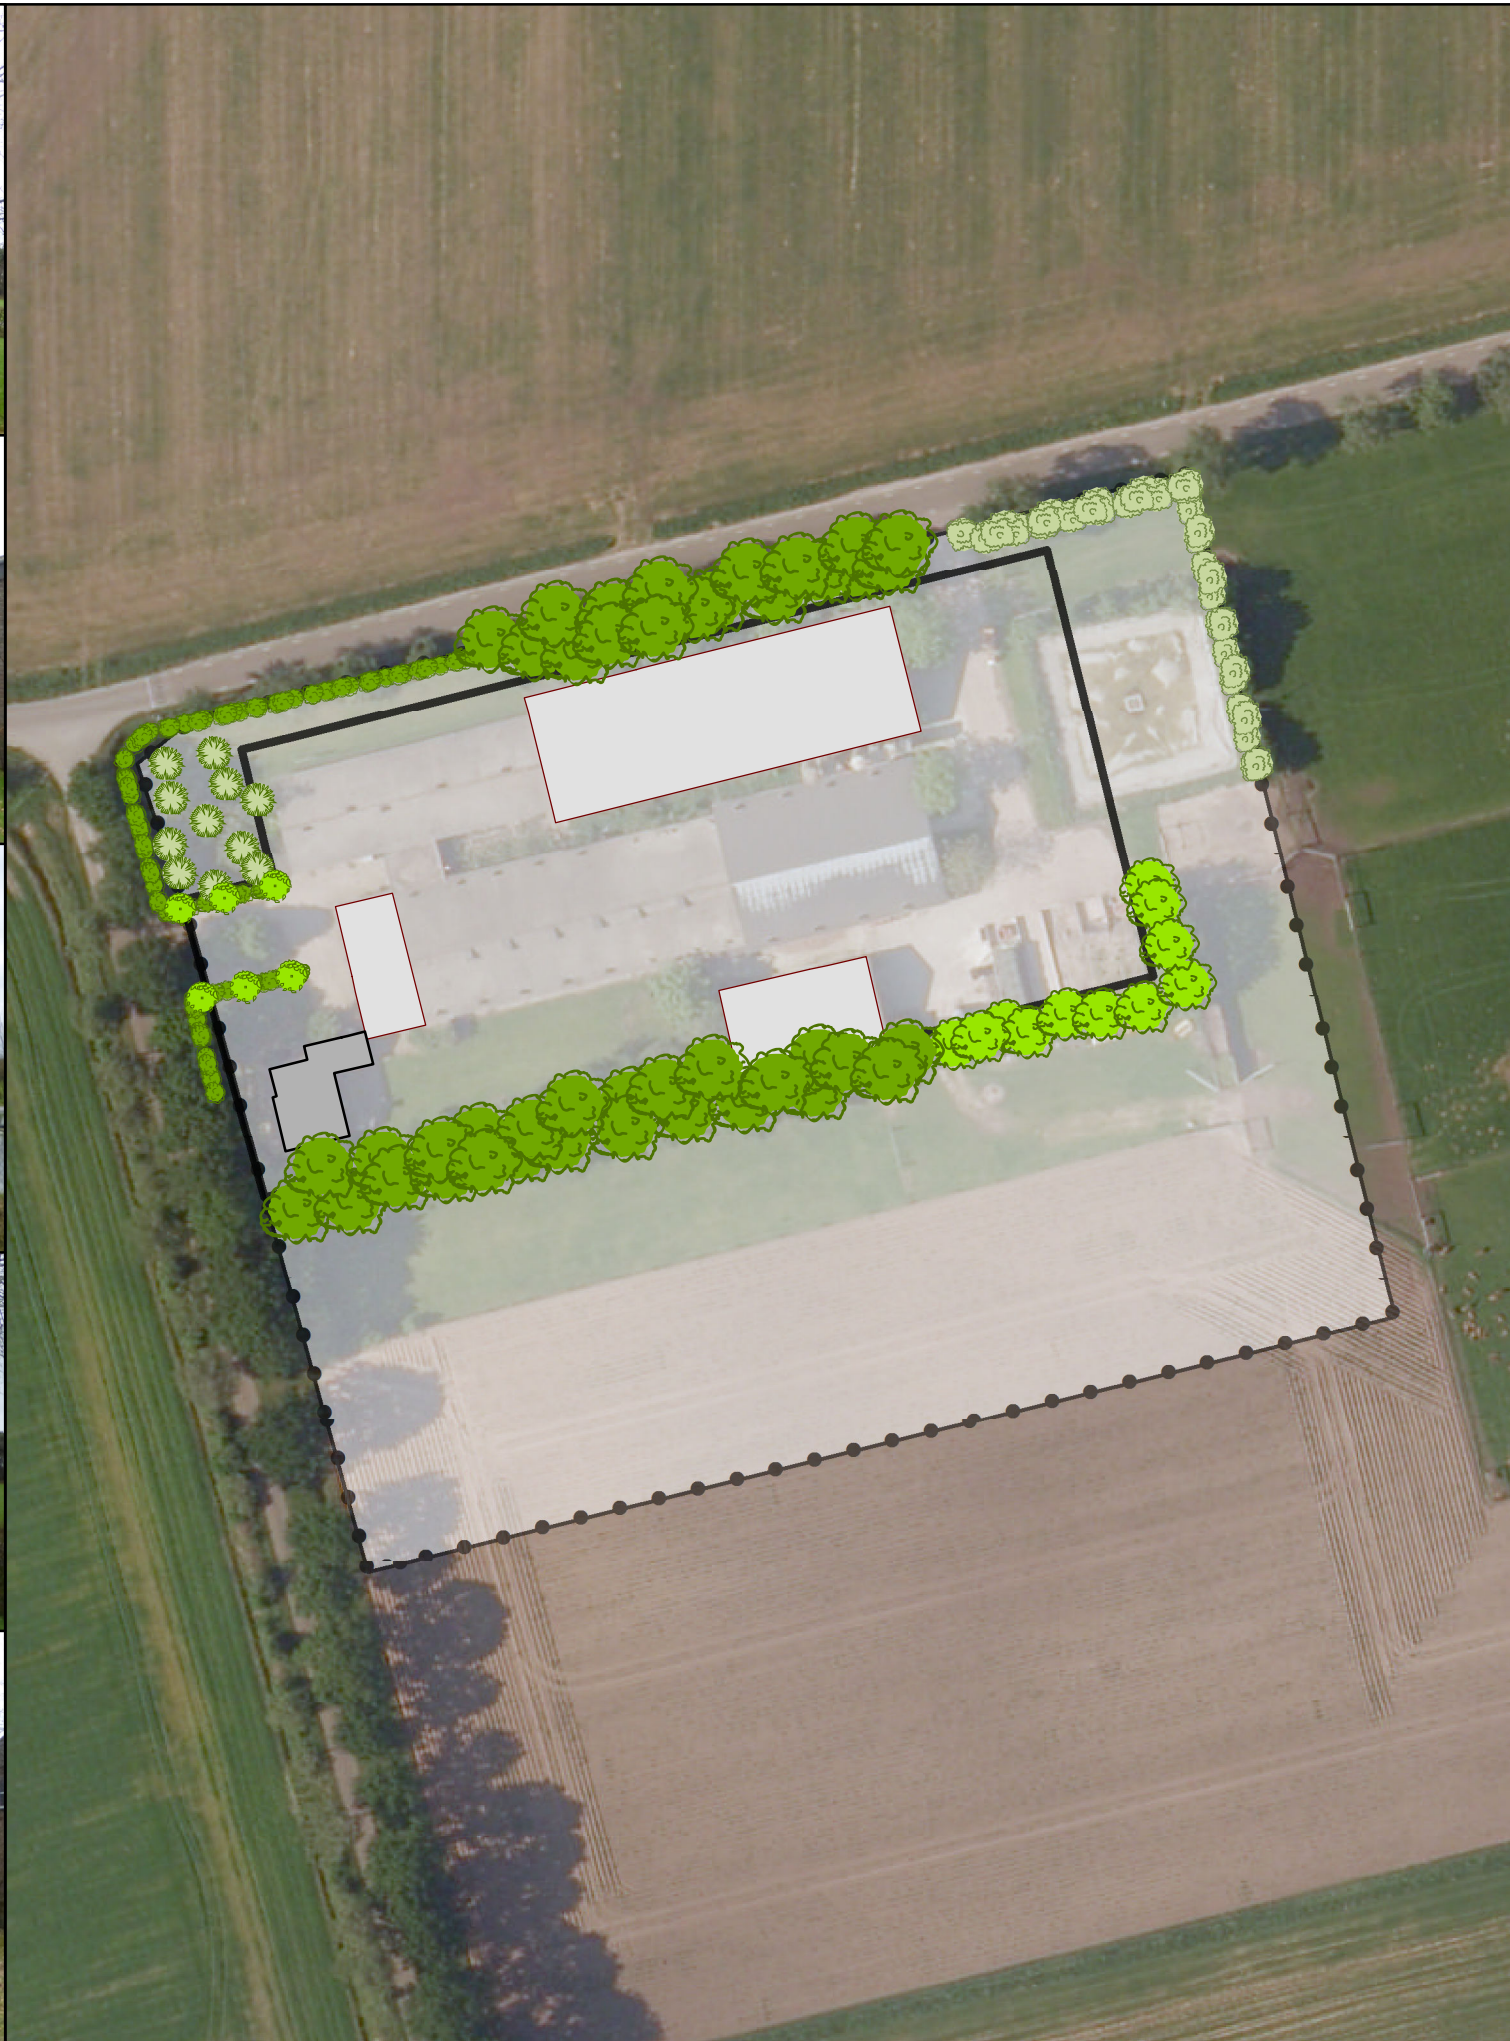





DE STROOK 1 EN VOORT 13A REUSEL - Beplantingsplan De Strook 1



Legenda

-  Plangebied
-  bouwvlak
-  Bedrijfswoning met aangebouwd bijgebouw
-  Te behouden bedrijfsgebouwen

Bestaande, te handhaven inpassing

-  Gemengde bossingel
Bestaande uit: Eik, Beuk, Hazelaar, Kardinaalsmuts, Gelderse roos, Vuilboom, Hondсроos
Oppervlakte: circa 700 m²
Plantafstand: minimaal 1,25 meter, eik: 1 per 10 meter
-  Bossingel
Bestaande uit: Els
Oppervlakte: circa 200 m²
Plantafstand: minimaal 1,25 meter
-  Knip- en scheerhaag
Bestaande uit: Beuk, Haagbeuk
Oppervlakte: circa 125 m²
Plantafstand: minimaal 25 centimeter
Hoogte: 1,0 - 1,5 meter
-  Struweelhaag, deels te verplaatsen en uit te breiden
Bestaande uit: Hazelaar, Els, Beuk
Oppervlakte: circa 250 m²
Plantafstand: circa 1 meter
-  Hoogstamfruitboom
Bestaande uit: Kers, Peer, Pruim
Aantal: 11
Plantafstand: minimaal 5 meter
-  Solitaire boom
Bestaande uit: Linde
Aantal: 6
Plantafstand: minimaal 5 meter

Schaal : 1:1.000
Formaat : A3

0 20 40 80 Meters



DE STROOK 1 EN VOORT 13A REUSEL, Bebouwing De Strook 1



Legenda

-  Plangebied
-  Bedrijfswoning met aangebouwd bijgebouw
-  Bedrijfsgebouwen
-  Sleufsilos / mestzak
-  Erfverharding
-  Te saneren

DE STROOK 1 EN VOORT 13A REUSEL - Beplantingsplan Voort 13a



Legenda

- Plangebied
- Woonbestemming
- Woning

Bestaande, te handhaven inpassing

- Gemengde bomenrij, boomgroep
Bestaande uit: Berk, Beuk, Hazelaar, Inlandse vogelkers, Noorse esdoorn
Oppervlakte: 2.250 m²
Plantafstand: minimaal 1,25 meter
- Knip- en scheerhaag
Bestaande uit: Beuk
Oppervlakte: circa 50 m²
Plantafstand: minimaal 25 centimeter
Hoogte: 1,0 - 1,5 meter
- Hoofstamfruitboom
Bestaande uit: Appel, Kers, Peer
Aantal: 3
Plantafstand: minimaal 5 meter
- Knotboom
Bestaande uit: Wilg
Aantal: 32
Plantafstand: minimaal 5 meter

Beoogde nieuwe inpassing

- Struweelhaag
Bestaande uit: Haagbeuk, Hazelaar, Kornoelje, Meidoorn, Sleedoorn, Vlier
Oppervlakte: circa 275 m²
Plantafstand: circa 1 meter
- Knip- en scheerhaag
Bestaande uit: Beuk, Haagbeuk, Veldesdoorn
Lengte: 200 meter
Plantafstand: minimaal 25 centimeter
Hoogte: 1,0 - 1,5 meter
- Solitaire boom
Bestaande uit: Beuk
Aantal: 5
- Knotboom
Bestaande uit: Wilg
Aantal: 7
Plantafstand: minimaal 5 meter

Grasland t.b.v 'plaatse'

Schaal : 1:1.000
Formaat : A3

