


Aanduiding	Bestemmingsplan	Voorwaardelijke verplichting	Peildatum
Overige zone – voorwaardelijke verplichting 27	Kuilenrode 8, Hooge Mierde	<p>De nieuwe Ruimte voor Ruimte-woning mag pas in gebruik genomen worden nadat voldaan wordt aan de volgende voorwaardelijke verplichtingen:</p> <p>Sloop overtollige bebouwing Alle agrarische bedrijfsgebouwen, met uitzondering van het gebouw aangeduid met 'paardenstal', zijn gesloopt.</p> <p>Landschappelijke inpassing De landschappelijke inpassing ter plaatse van de bestemming 'Groen - Landschapselement' dient te zijn aangelegd binnen één jaar na gereedmelding van de nieuwe Ruimte voor Ruimte woning.</p> <p>De landschappelijke inpassing wordt aangelegd en in stand gehouden conform het landschappelijk inpassingsplan dat is bij gevoegd.</p>	Datum vaststelling: 20 april 2021

Locatie Kuilenrode 8 Hooge Mierde




Titel: beplantingsplan
Schaal: 1 op 1000
Formaat: A3

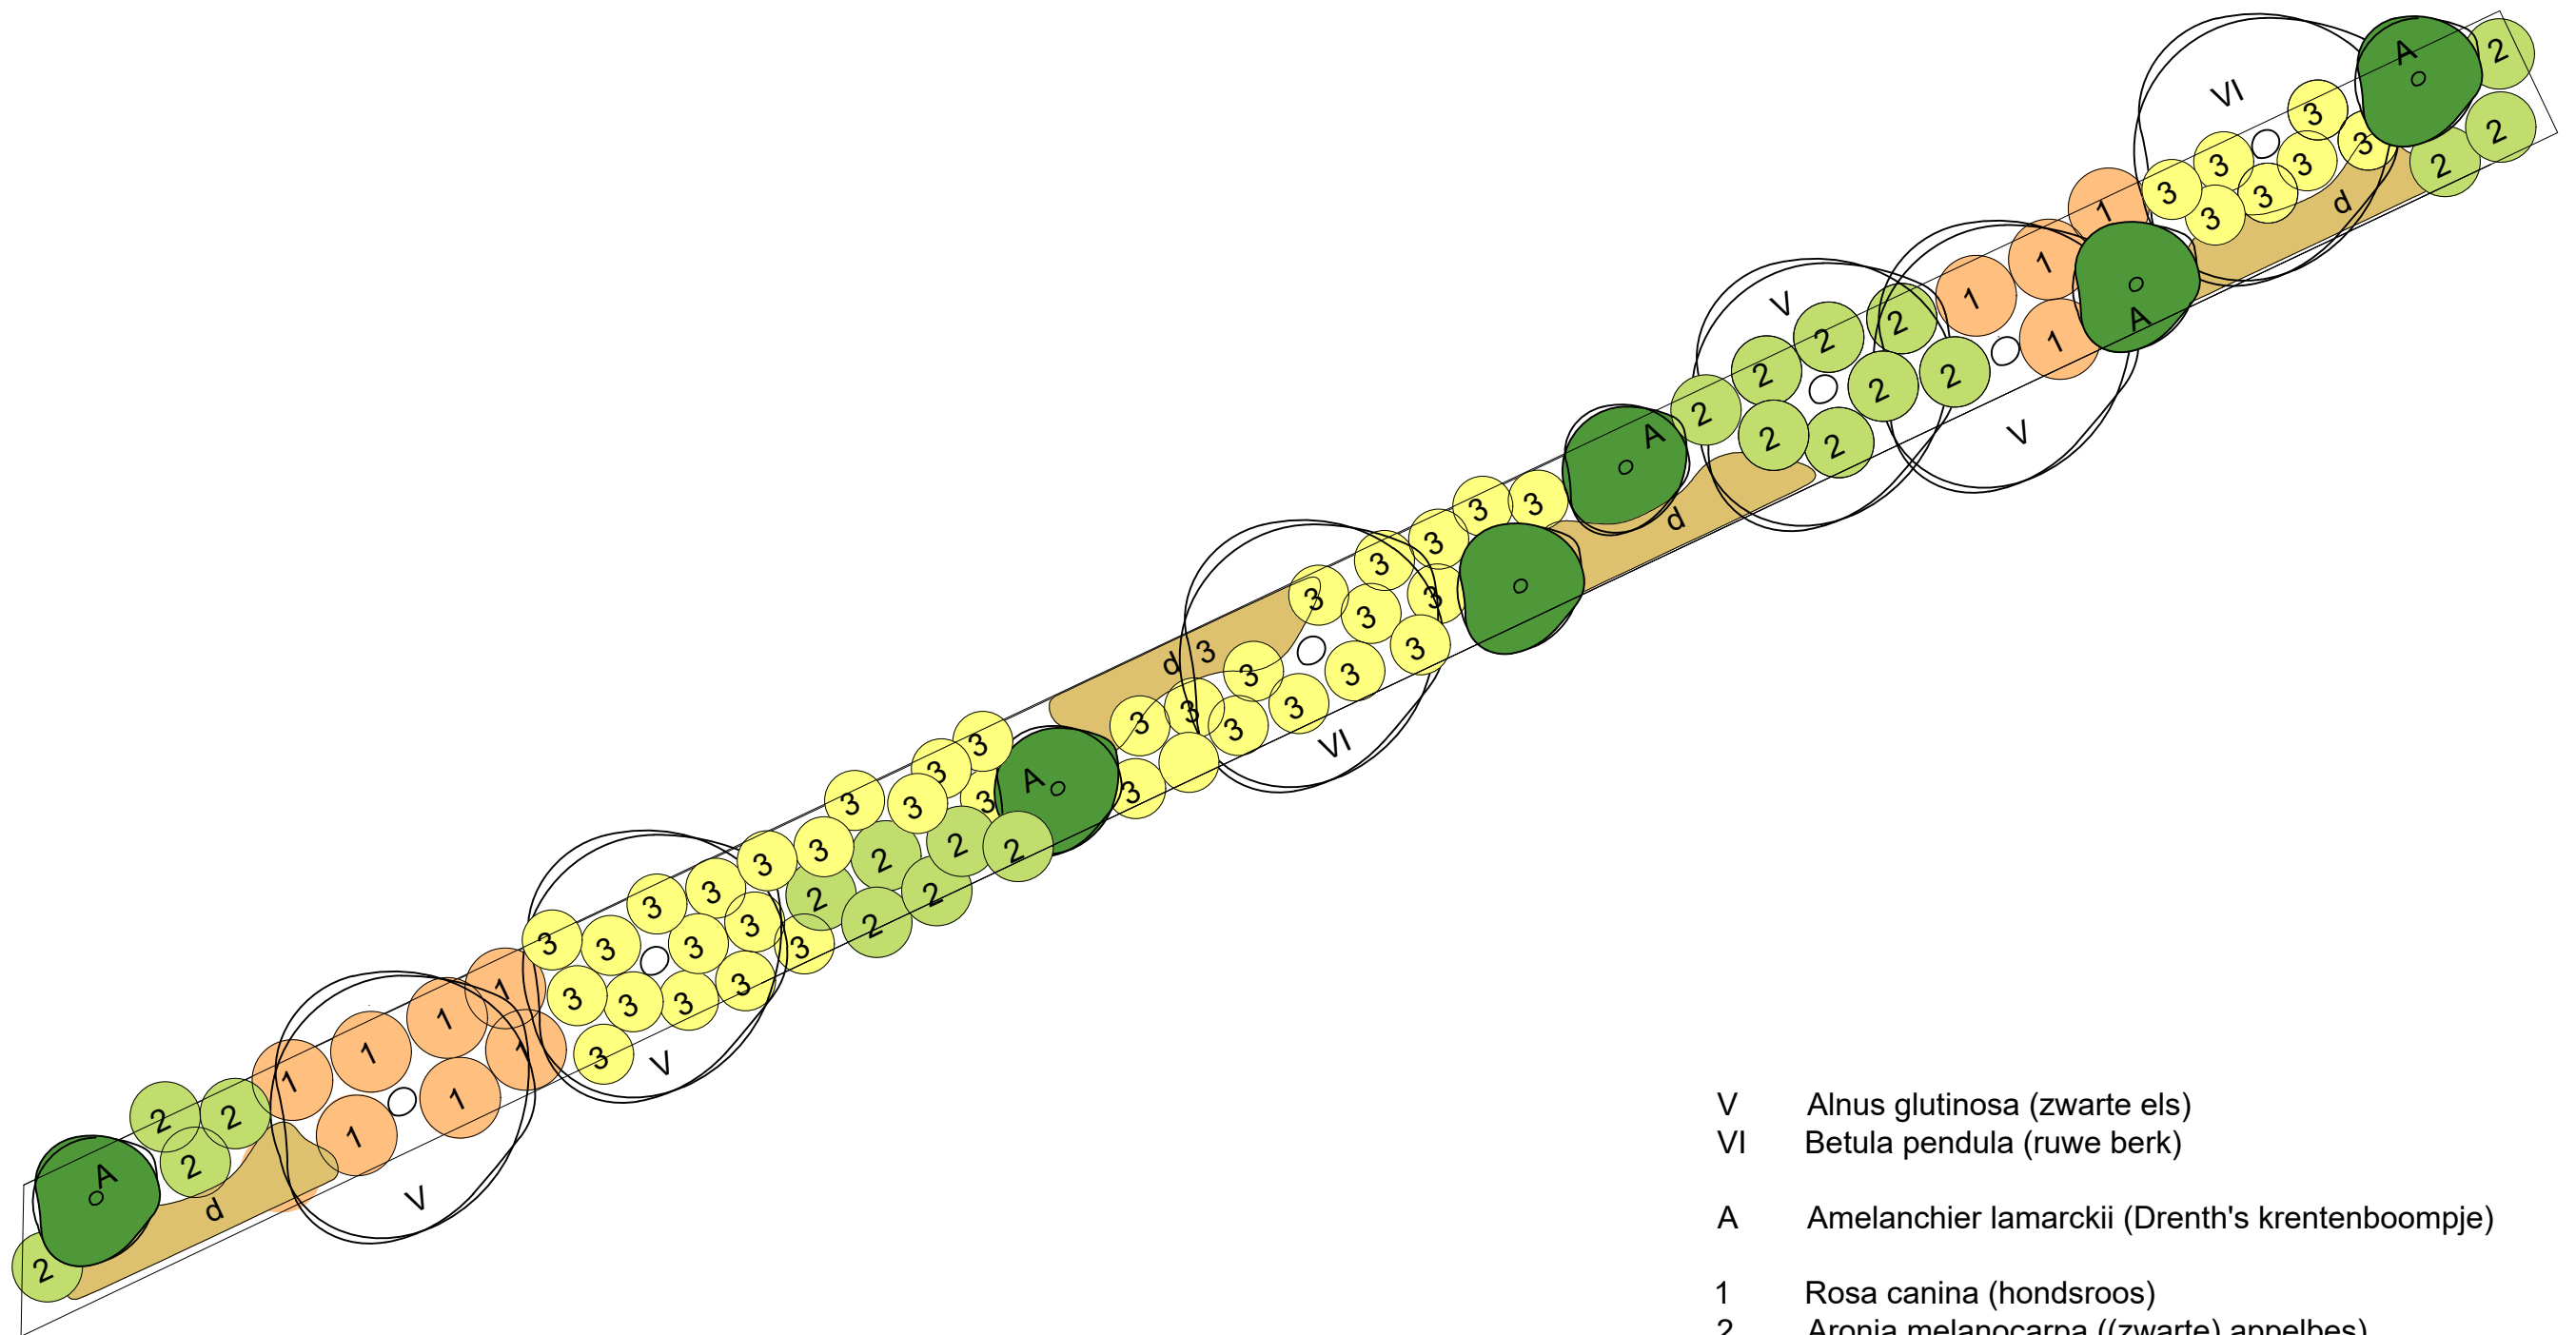

- V Alnus glutinosa (zwarte els)
- VI Betula pendula (ruwe berk)
- A Amelanchier lamarckii (Drenth's krentenboompje)
- 1 Rosa canina (hondsroos)
- 2 Aronia melanocarpa ((zwarte) appelbes)
- 3 Cytisus scoparius (bezembrem)
- d Deschampsia cespitosa (Ruwe smele)

Titel: beplantingsplan (detail bovenaanzicht houtwal)
 Formaat: A3
 Datum: 4 maart 2021
 Schaal: n.v.t.

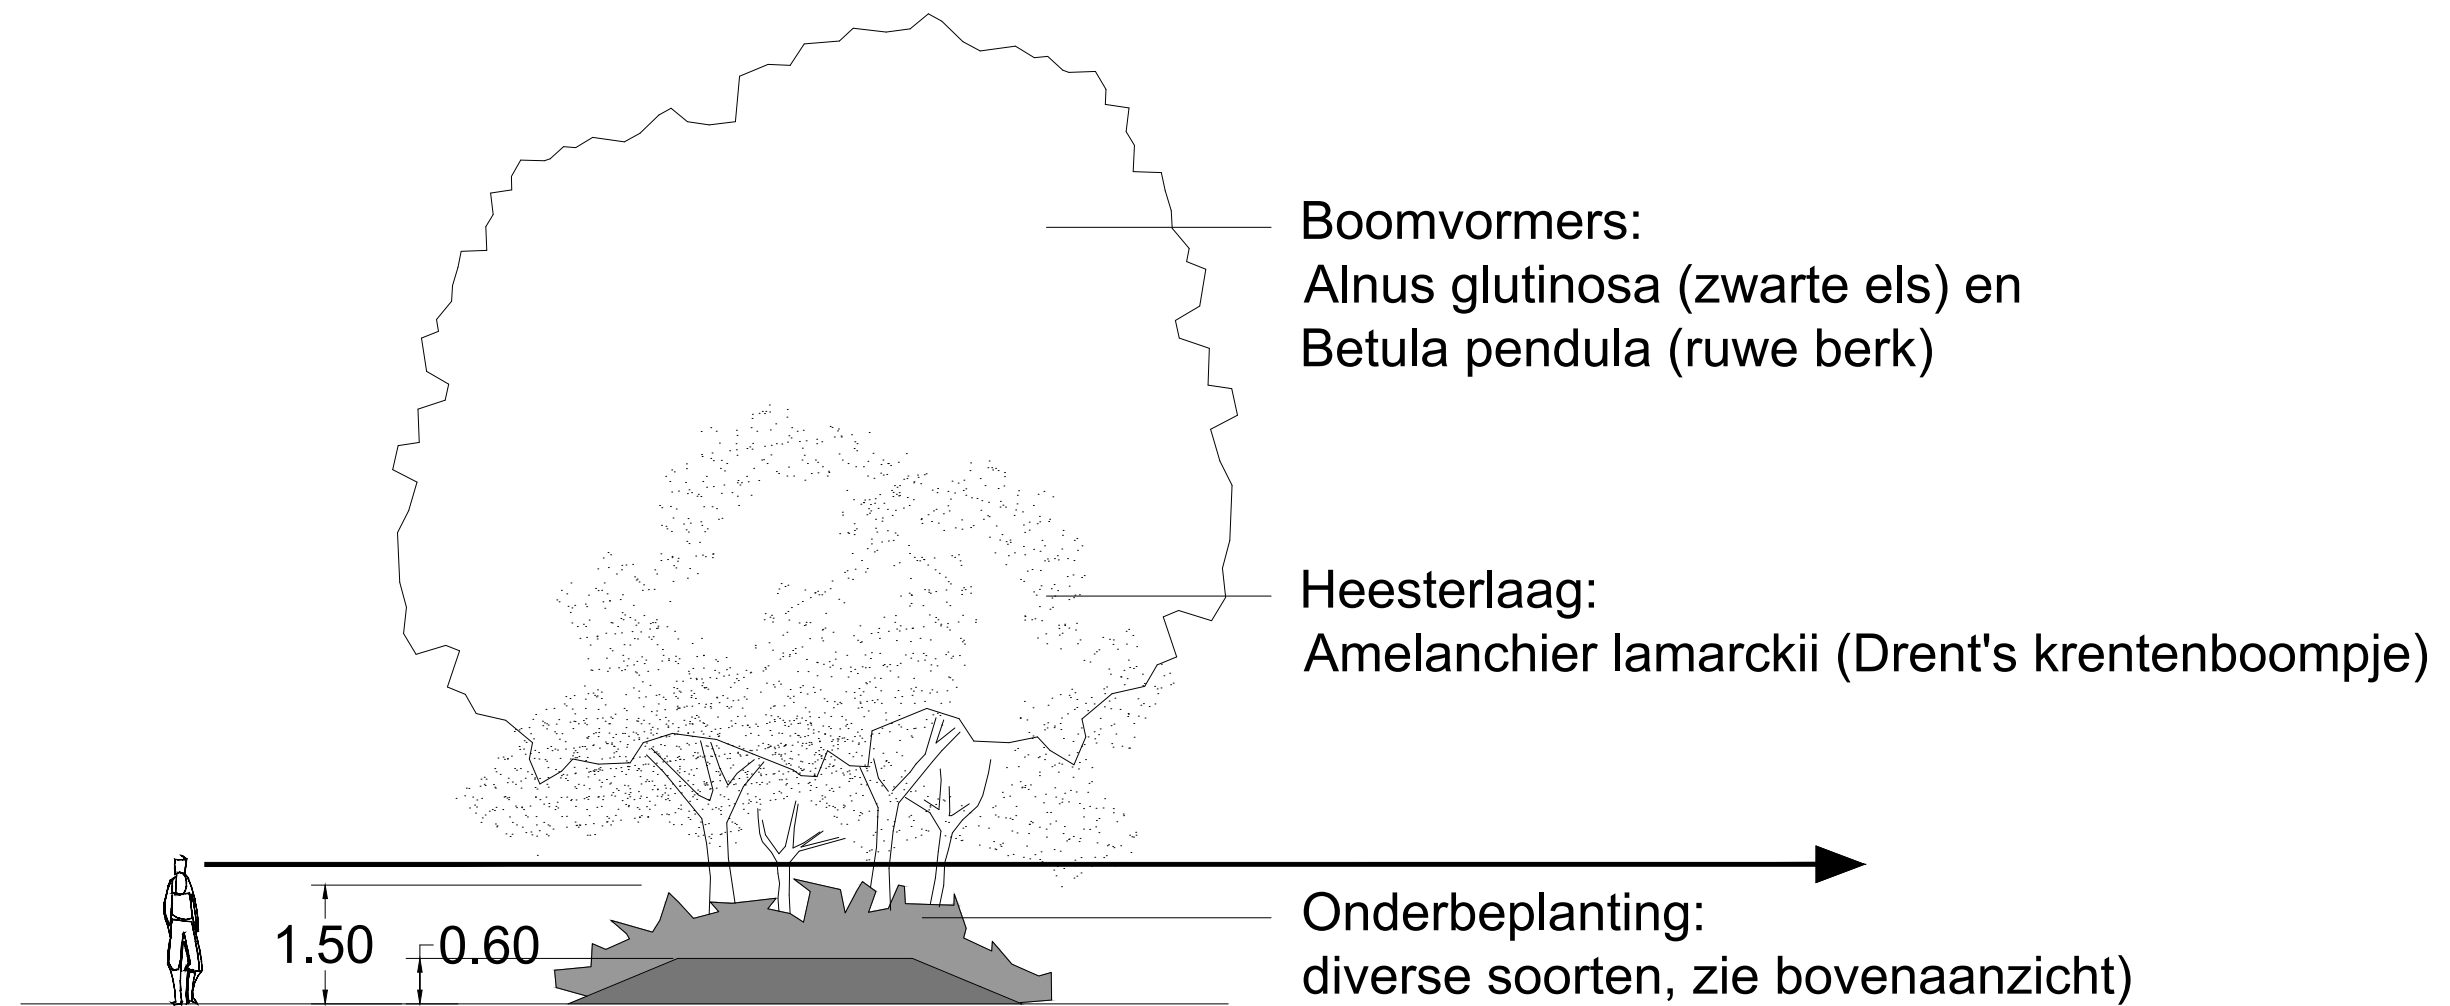

Titel: beplantingsplan: dwarsdoorsnede houtwal
Formaat: A3
Datum: 4 maart 2021
Schaal: 1 op 200