

**Plantsortiment:**

<b>Aan te planten houtsingel</b>			
Struweel: 80-100 cm, 1,5 m driehoeksverband:	m <sup>2</sup>	st / m <sup>2</sup>	aantal
Max. 3 soorten boom en 5 soorten struweel toepassen	711	0,45	320
Bomen: Berk, zwarte els, es, grove den, gewone beuk, Hollandse linde en/of vergelijkbaar inheems			
Struweel: Krent, veldesdoorn, rode/gele kornoelje, sleedoorn en/of vergelijkbaar inheems			

<b>Aan te planten hoogstam fruitbomen</b>	
Plantmateriaal 10-12 cm, h.o.h. ca. 8 m:	stuks
Appel, kers, peer, pruim, kwee en/of walnoot	12

<b>Aan te planten beukenhaag</b>			
Plantafstand ca. 20 cm	m <sup>l</sup>	st / m <sup>l</sup>	aantal
Hoogte 80-100 cm:	72	5	360
Beukenhaag			

**LANDSCHAPPELIJK INPASSINGSPLAN**

De landschappelijke inpassing van het initiatief aan de De Luther 8 te Hooge Mierde is afgestemd op de kwaliteiten en kenmerken van het ter plaatse aanwezige landschap en op de Omgevingsvisie van de gemeente Reusel - De Mierden en de Nota ruimtelijke kwaliteit buitengebied van de gemeente.


**Huidige situatie**

De locatie is gelegen ter plaatse van een rationeel, agrarisch ontwikkelde, jonge heideontginning met rechte, beplante wegen. Deze jonge heideontginningen zijn grootschalig verkaveld, met rechthoekige percelen vanaf het lint. In de omgeving zijn groenelementen te vinden in een rij/lijn. Op het betreffende perceel is aan de zuidzijde reeds inheemse struweel- en boomvormers te vinden.

**Beoogde situatie**

De bestaande inheemse bomen en struweel ten zuiden van het perceel zullen in de toekomst gehandhaafd blijven. Ten noorden van het plangebied wordt een houtsingel met inheemse bomen en struweel aangeplant. Deze nieuwe groenstructuur in het landschap versterkt het eigen karakter van het gebied dat gekarakteriseerd wordt door het rechtlijnige landschap. Ook worden enkele beukenhagen aangeplant die ook op het rechtlijnige landschap aansluiten. Houtsingels of houtwallen sluiten aan op de aandachtspunten binnen de Nota ruimtelijke kwaliteit buitengebied van de jonge heide ontginningen. Ook sluit de robuustheid van de beplantingsstructuur aan op deze aandachtspunten: De houtsingel heeft een grote oppervlakte. Het levert hierdoor een bijdrage aan de beeldkwaliteit van robuuste boscomplexen aan de randen van het ontginningslandschap. De genoemde houtsingel heeft een kwaliteitsverbetering van het landschap tot gevolg. Door deze landschapsversterkende maatregelen wordt de ruimtelijke vormgeving van de bebouwing tevens verzacht waardoor de gebouwen minder beeldbepalend zijn in het landschap. Bovendien sluit het aan op de landschappelijke kenmerken van de omgeving en sluit het aan op de Omgevingsvisie en Nota ruimtelijke kwaliteit buitengebied van de gemeente Reusel - De Mierden.

Bovendien wordt als extra (maatschappelijke) meerwaarde een fruitboomgaard beoogd langs De Luther die refereert naar de vroegere boerenerven waar kenmerkend fruitbomen stonden. Ten slotte zullen de bestaande gevels van het bedrijf worden voorzien van nieuwe gevelbekleding in de vorm van gevelbeplating met een potdekselprofiel in de antraciete kleur.

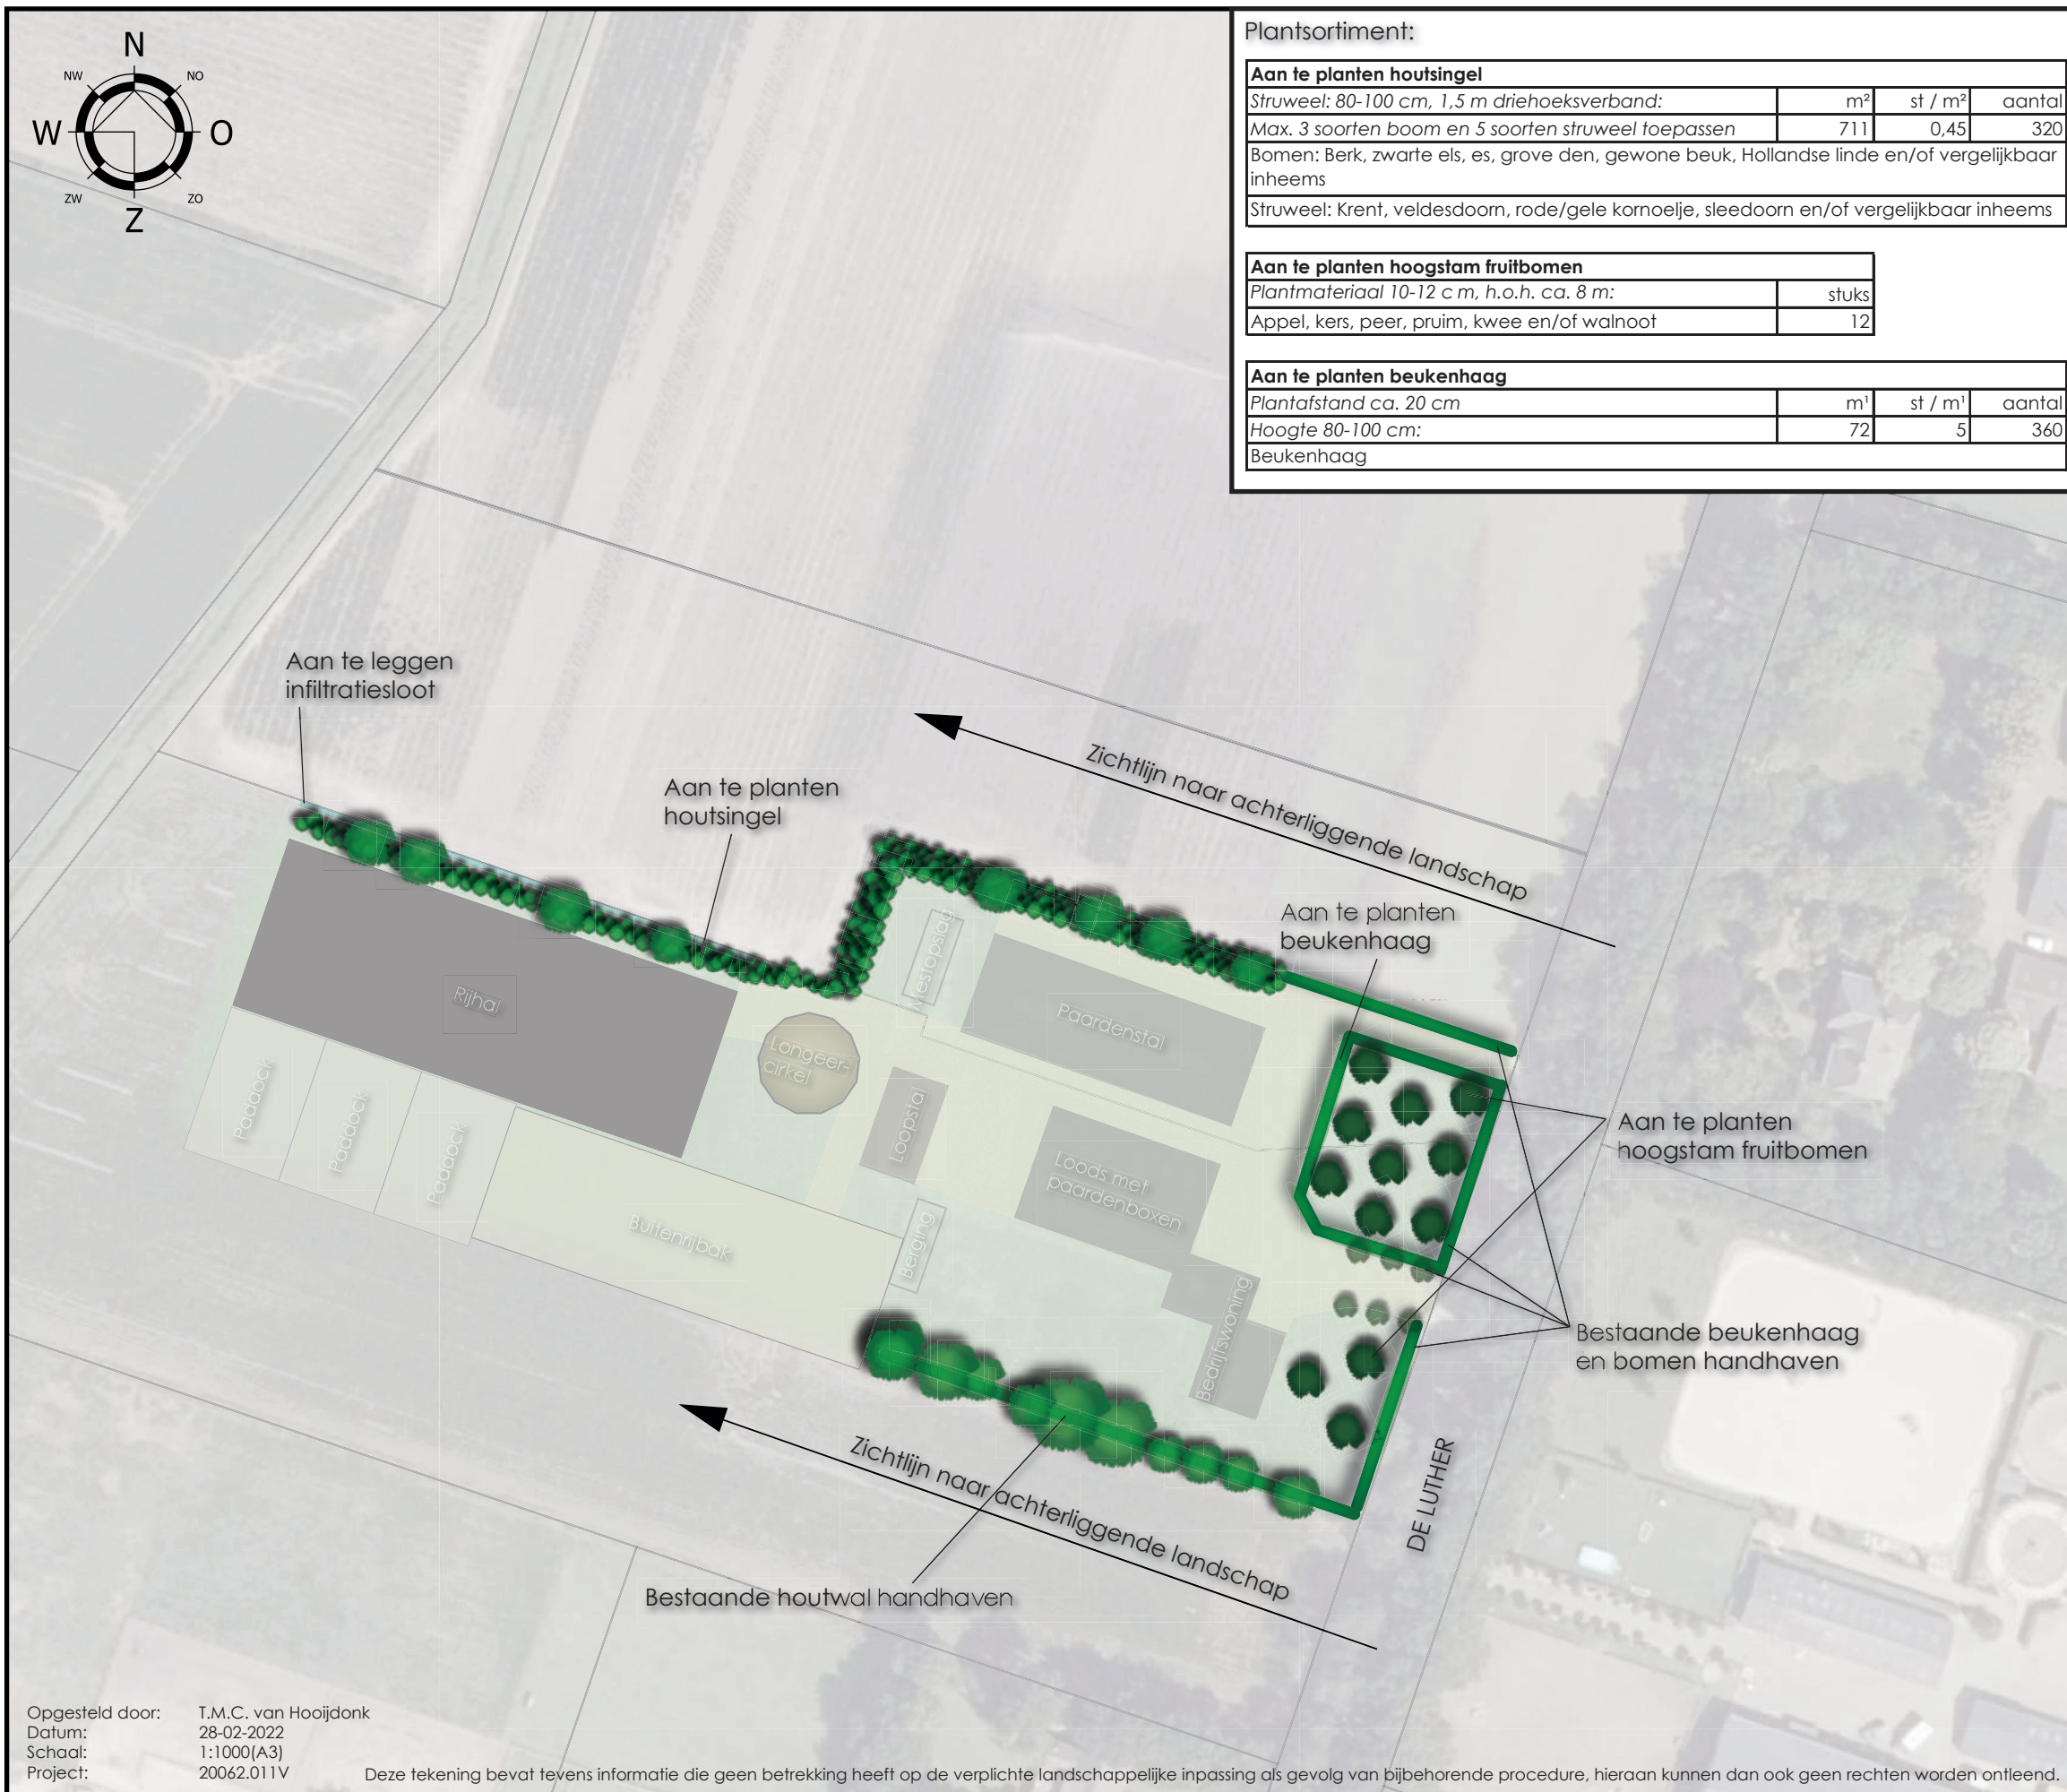

Opgesteld door: T.M.C. van Hooijdonk  
 Datum: 28-02-2022  
 Schaal: 1:1000(A3)  
 Project: 20062.011V

Deze tekening bevat tevens informatie die geen betrekking heeft op de verplichte landschappelijke inpassing als gevolg van bijbehorende procedure, hieraan kunnen dan ook geen rechten worden ontleend.