


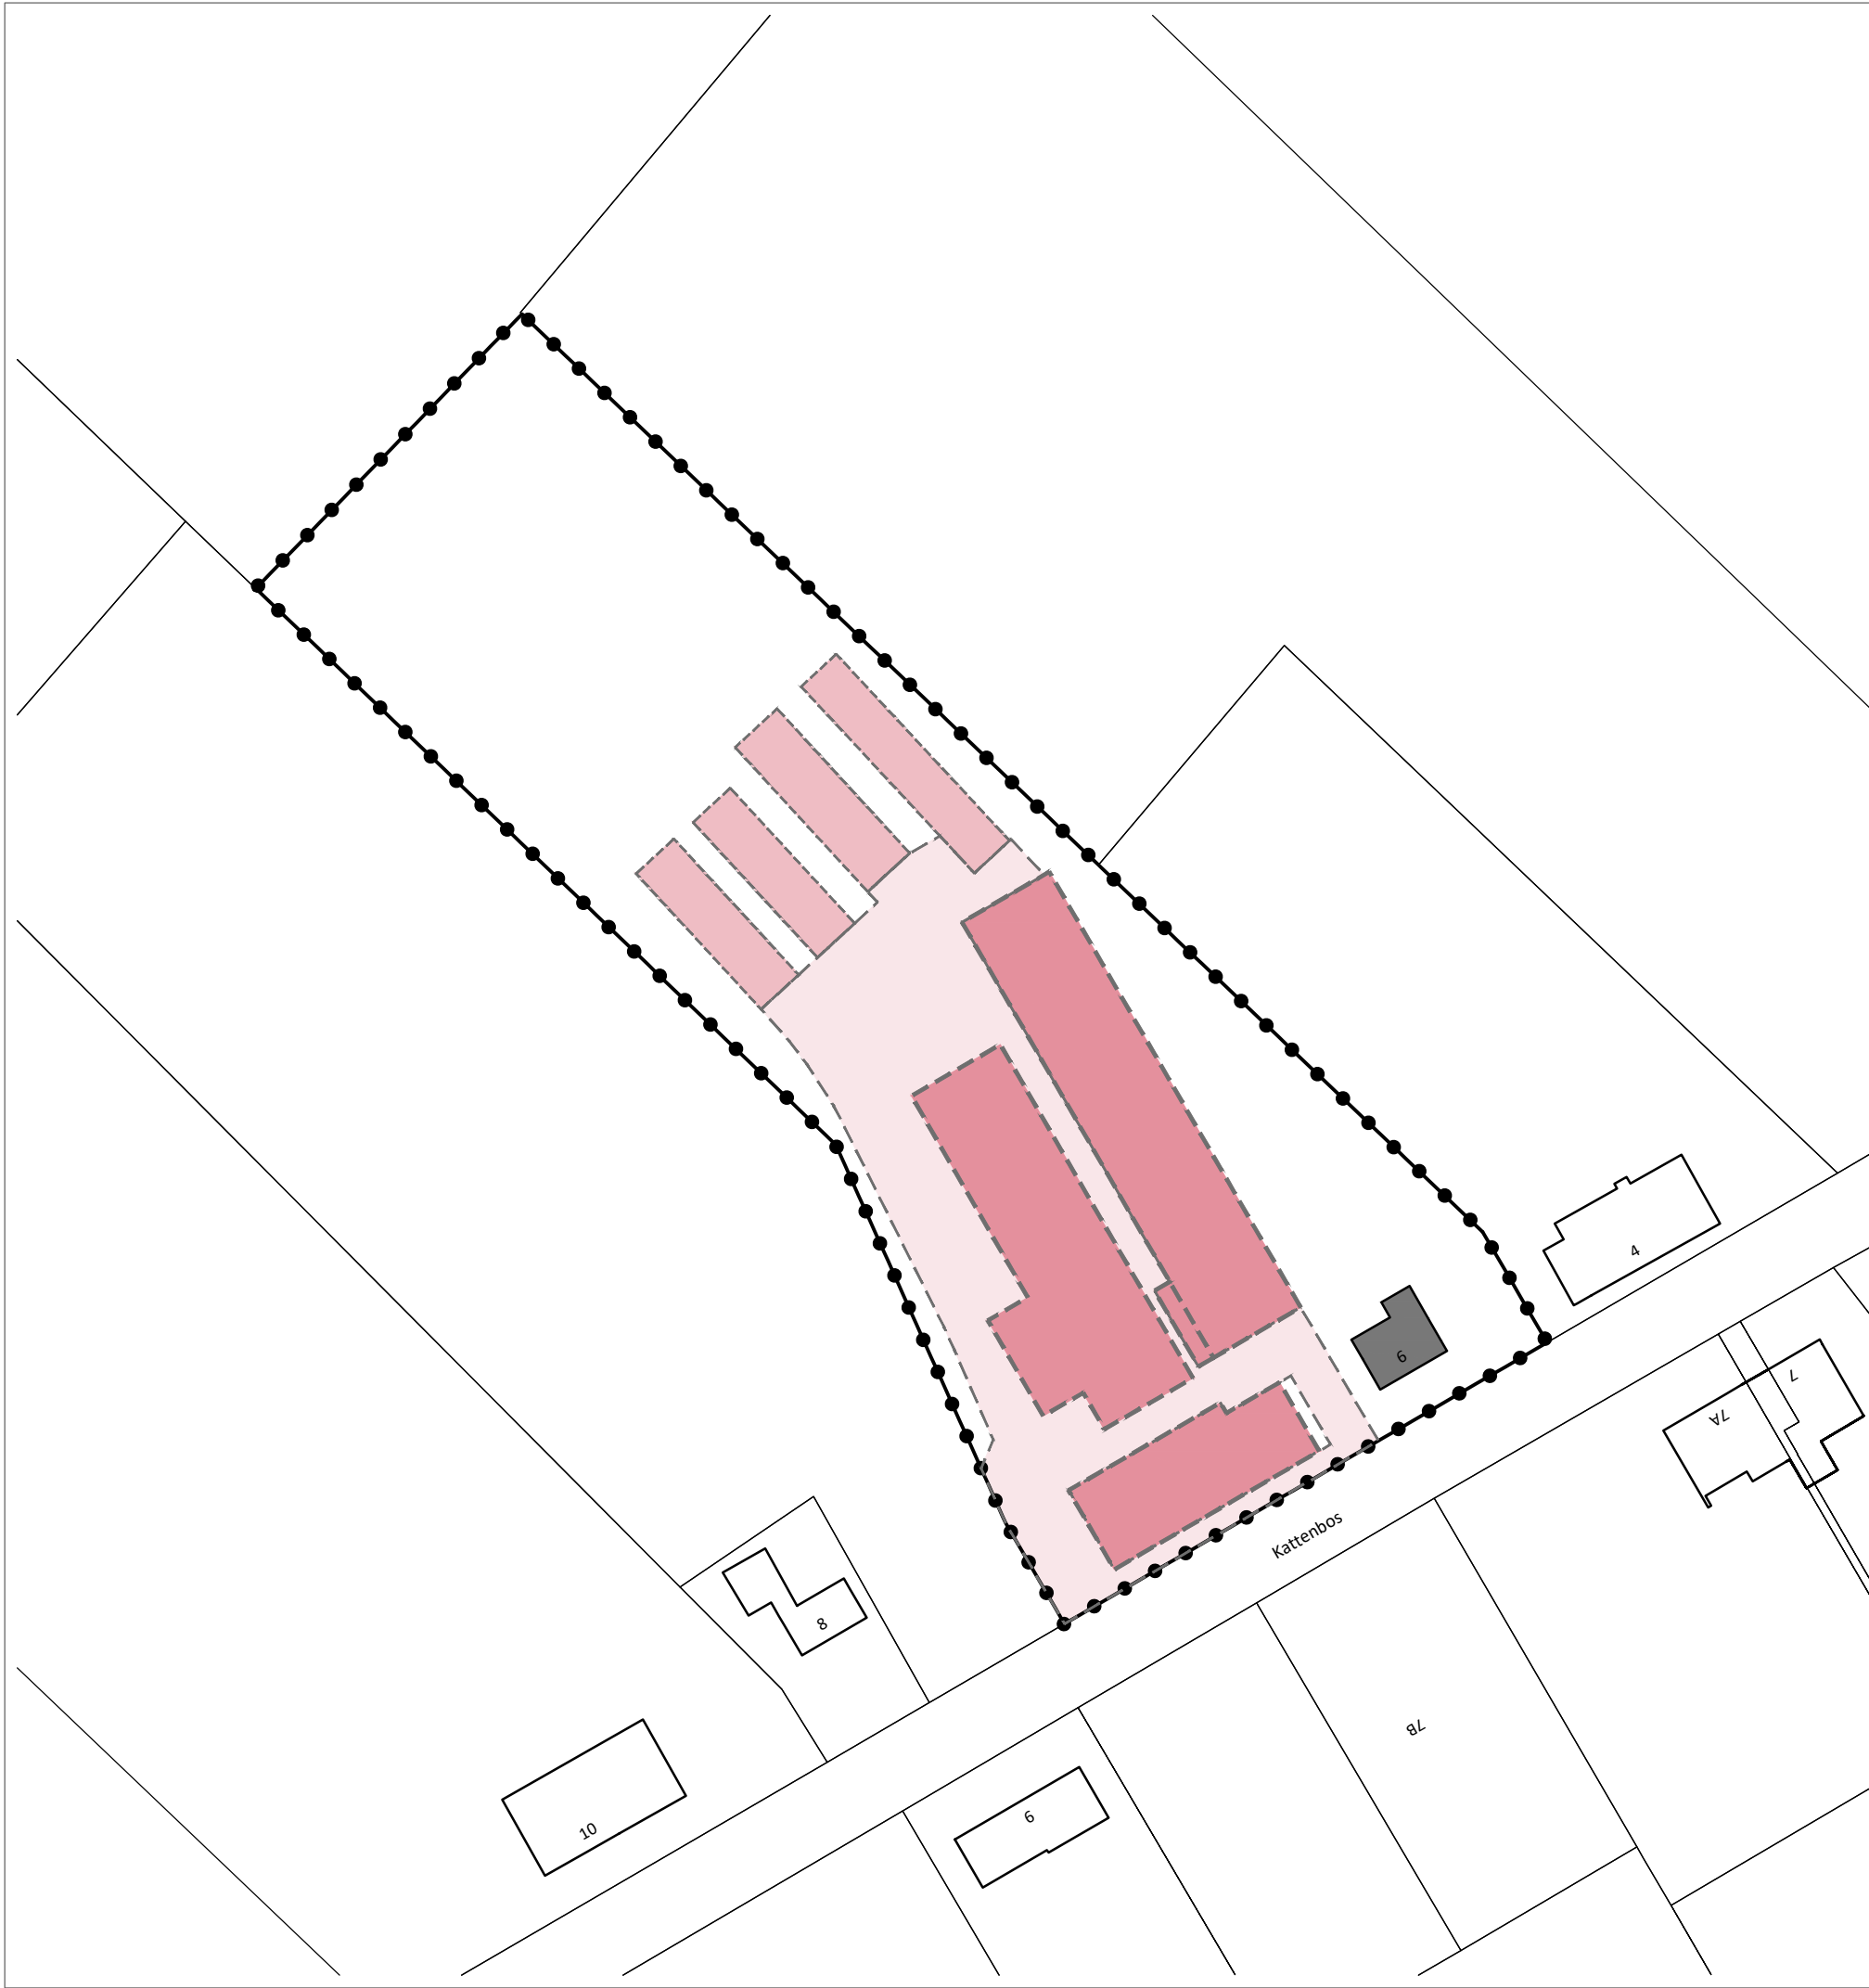

BEBOUWING



-  te behouden bebouwing
-  te saneren bebouwing

SLEUFSILO'S

-  te saneren sleufsilos

VERHARDING

-  te saneren verharding

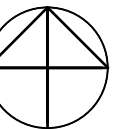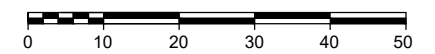

opdrachtgever

VOF Lauwers

projectnaam

Bestemmingsplan Buitengebied 2009, herziening Kattenbos 6

onderdeel

Te saneren bebouwing en verharding

projectnummer 24715002A V01 04-01-2018
projectleider MvS
tekenaar MvS
bestandsnaam V01 180104 24715002A KRT04 te saneren bebouwing.dwg

schaal 1:1000
formaat A3
blad 4



DE GRUYTER FABRIEK
VEEMARKTKADE 8
5222 AE 'S-HERTOGENBOSCH
073 623 1313
INFO@BUREAUVERKUYLEN.NL
BUREAUVERKUYLEN.NL