


# Natuur bij huis

LANDSCHAPPELIJKE INPASSING  
WIEDESTRAAT 9  
LEROP

NIEUWE SITUATIE  
SCHAAL 1:500

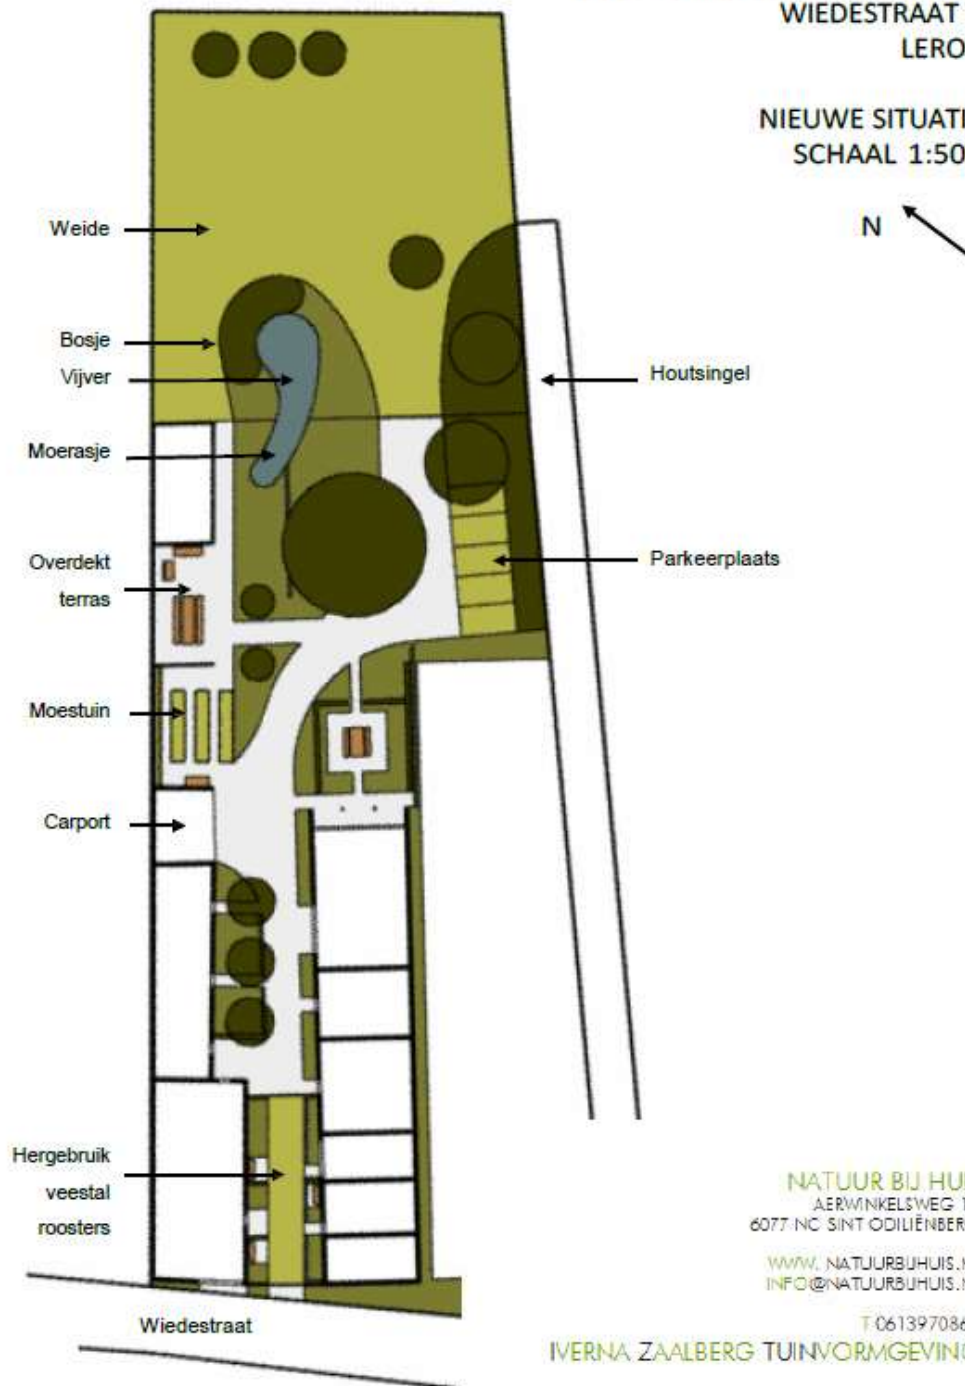

NATUUR BIJ HUIS  
AERWINKELSWEG 12  
6077 NC SINT ODILIËNBERG

WWW.NATUURBIJHUIS.NL  
INFO@NATUURBIJHUIS.NL

T 0613970863

IVERNA ZAALBERG TUINVORMGEVING