



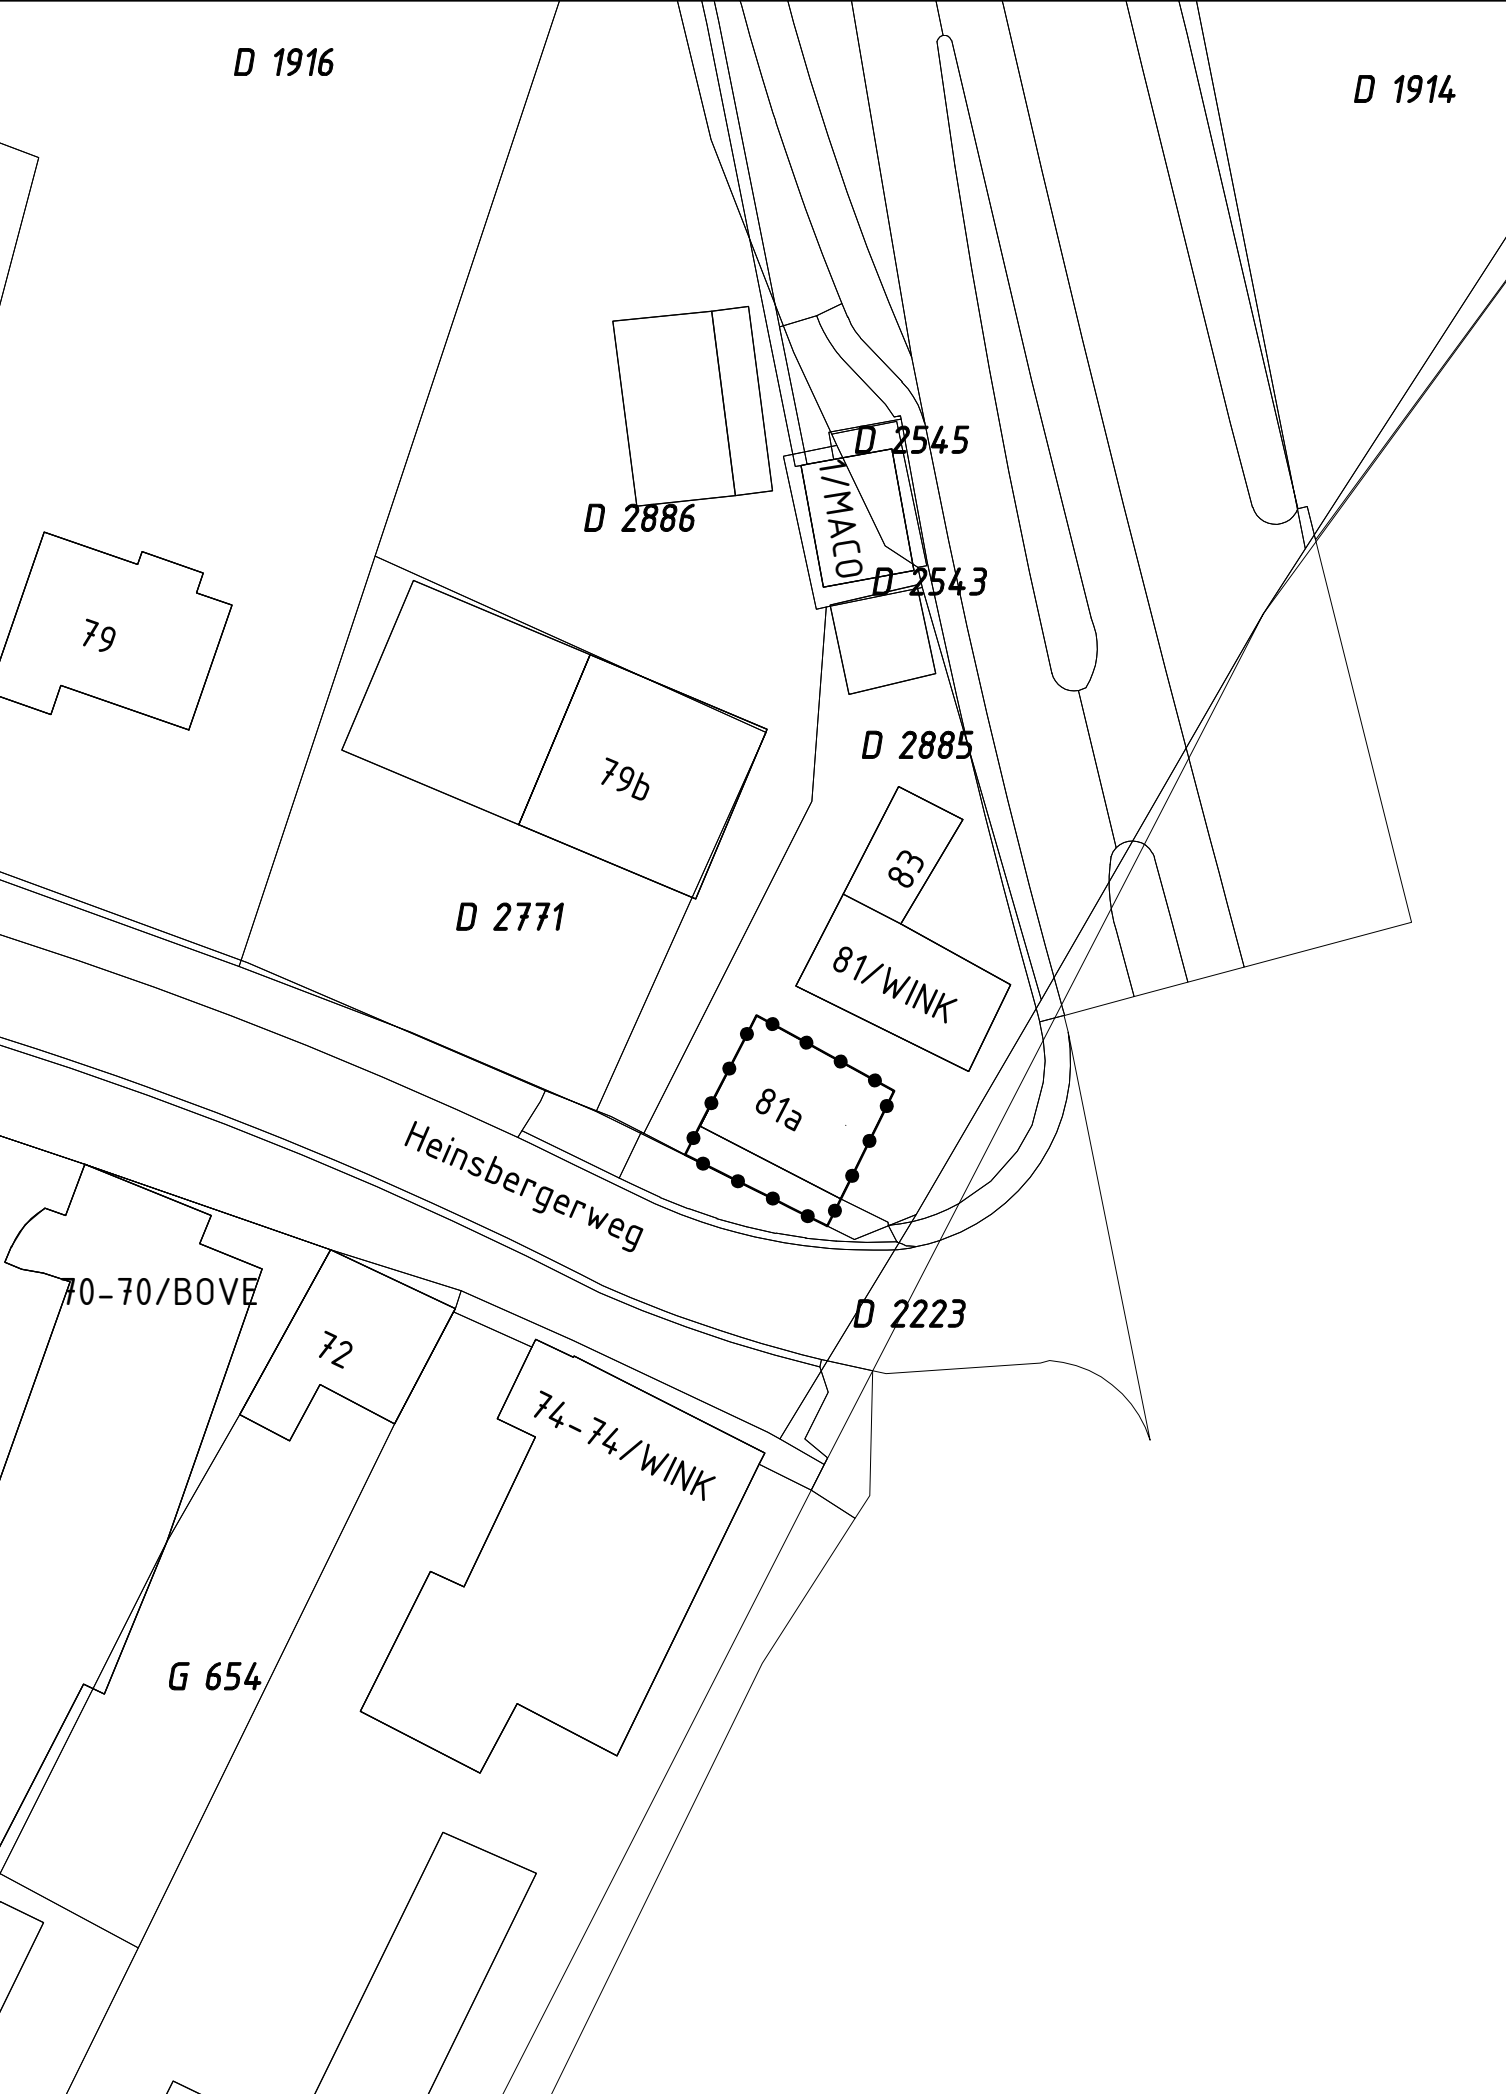

GEBIED OMGEVINGSVERGUNNING

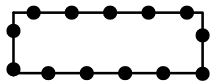

Omgevingsvergunning voor een gedeeltelijke functiewijziging aan de Heinsbergerweg 81a te Posterholt

Gewijzigd : 14.01.2019

Gewijzigd : 26.03.2018

Omgevingsvergunning voor een gedeeltelijke functiewijziging aan de Heinsbergerweg 81a te Posterholt

Gemeente Roerdalen

verbeelding




Planstatus : vastgesteld

Vastgesteld : 22 januari 2019

Datum : 08.09.2017

Schaal : 1:500

Projectnummer : VPA 2017.43

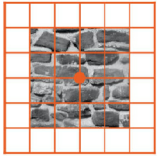

vandewall
planologisch advies

NL.IMRO.1669.OVPHT2018Heinsbw81-VG01