
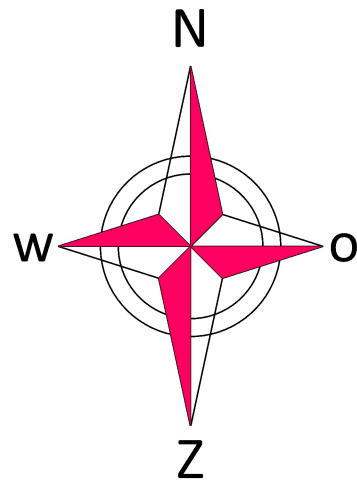


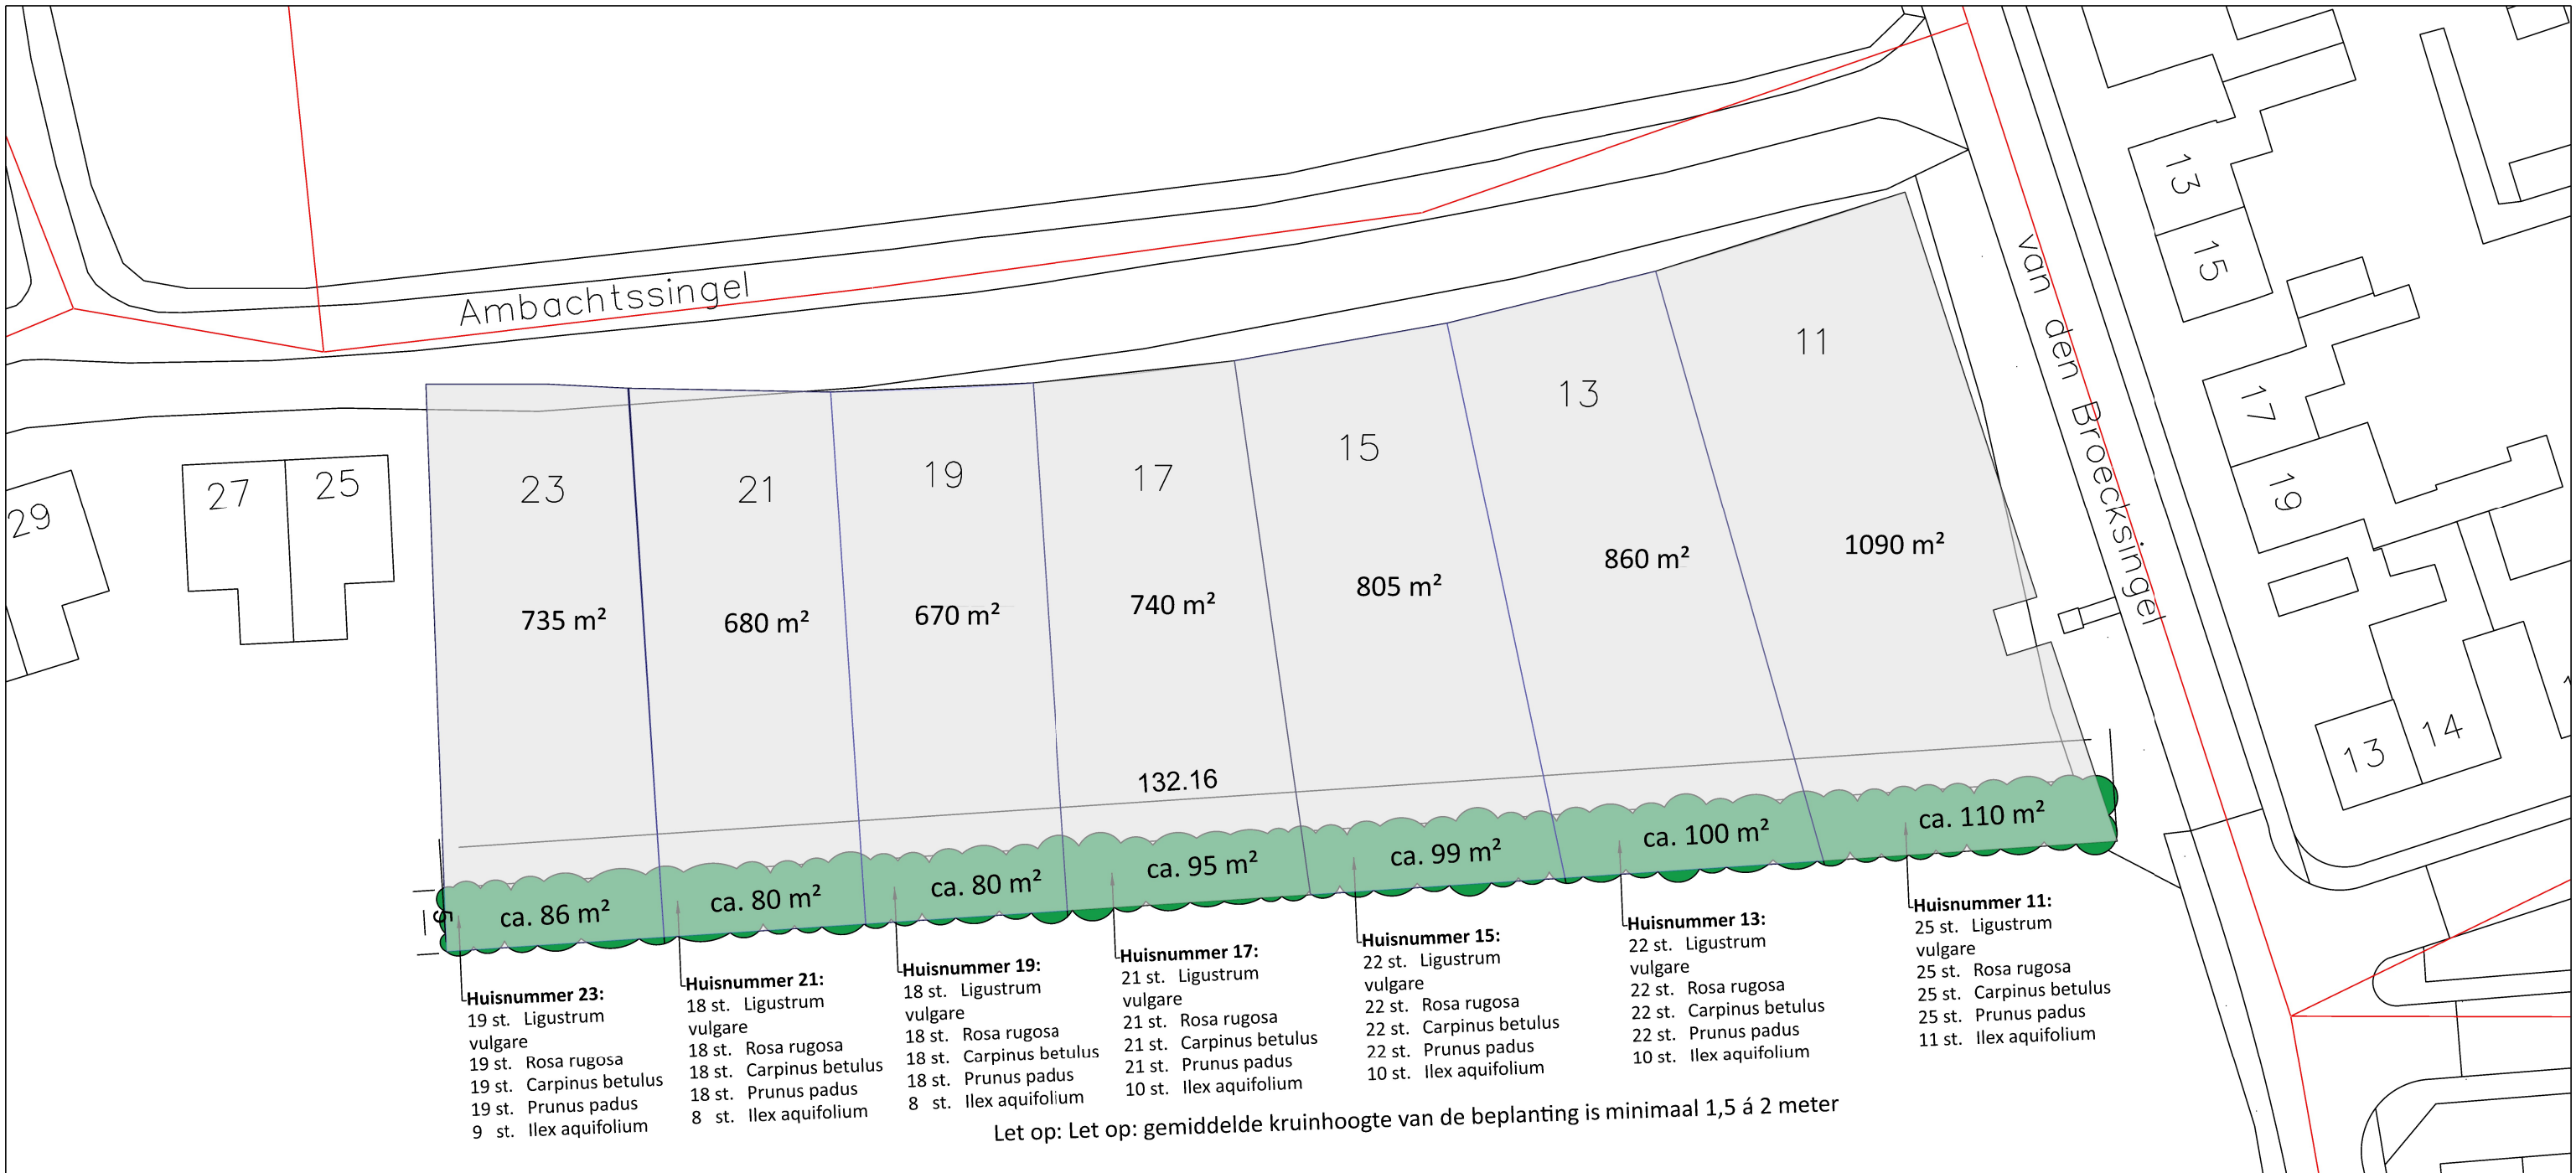

gemeente roerdalen



Schaapsweg 20, 6077 CG, Sint Odiliënberg

tel. 0475-538888 Fax 0475-538899

De gemeente Roerdalen aanvaardt geen enkele aanspraakelijkheid voor schade die het gevolg is van gebruik van deze tekening anders dan voor het doel waarvoor deze tekening is opgesteld.

PROJECT Groenstrook Ambachtssingel 11 t/m 23 Vlodrop

Getekend:	D.J. Jongboom	Datum:	25-01-2022
Proj. leider:	S. van Eck	Besteksnr.	
Akkoord:		Tekeningnr.	GS.01
Schaal: 1:400	Formaat: A3	Bestandsnaam:	

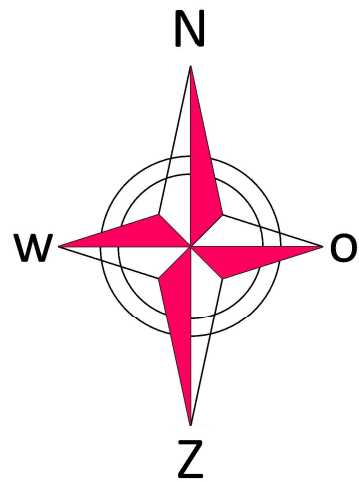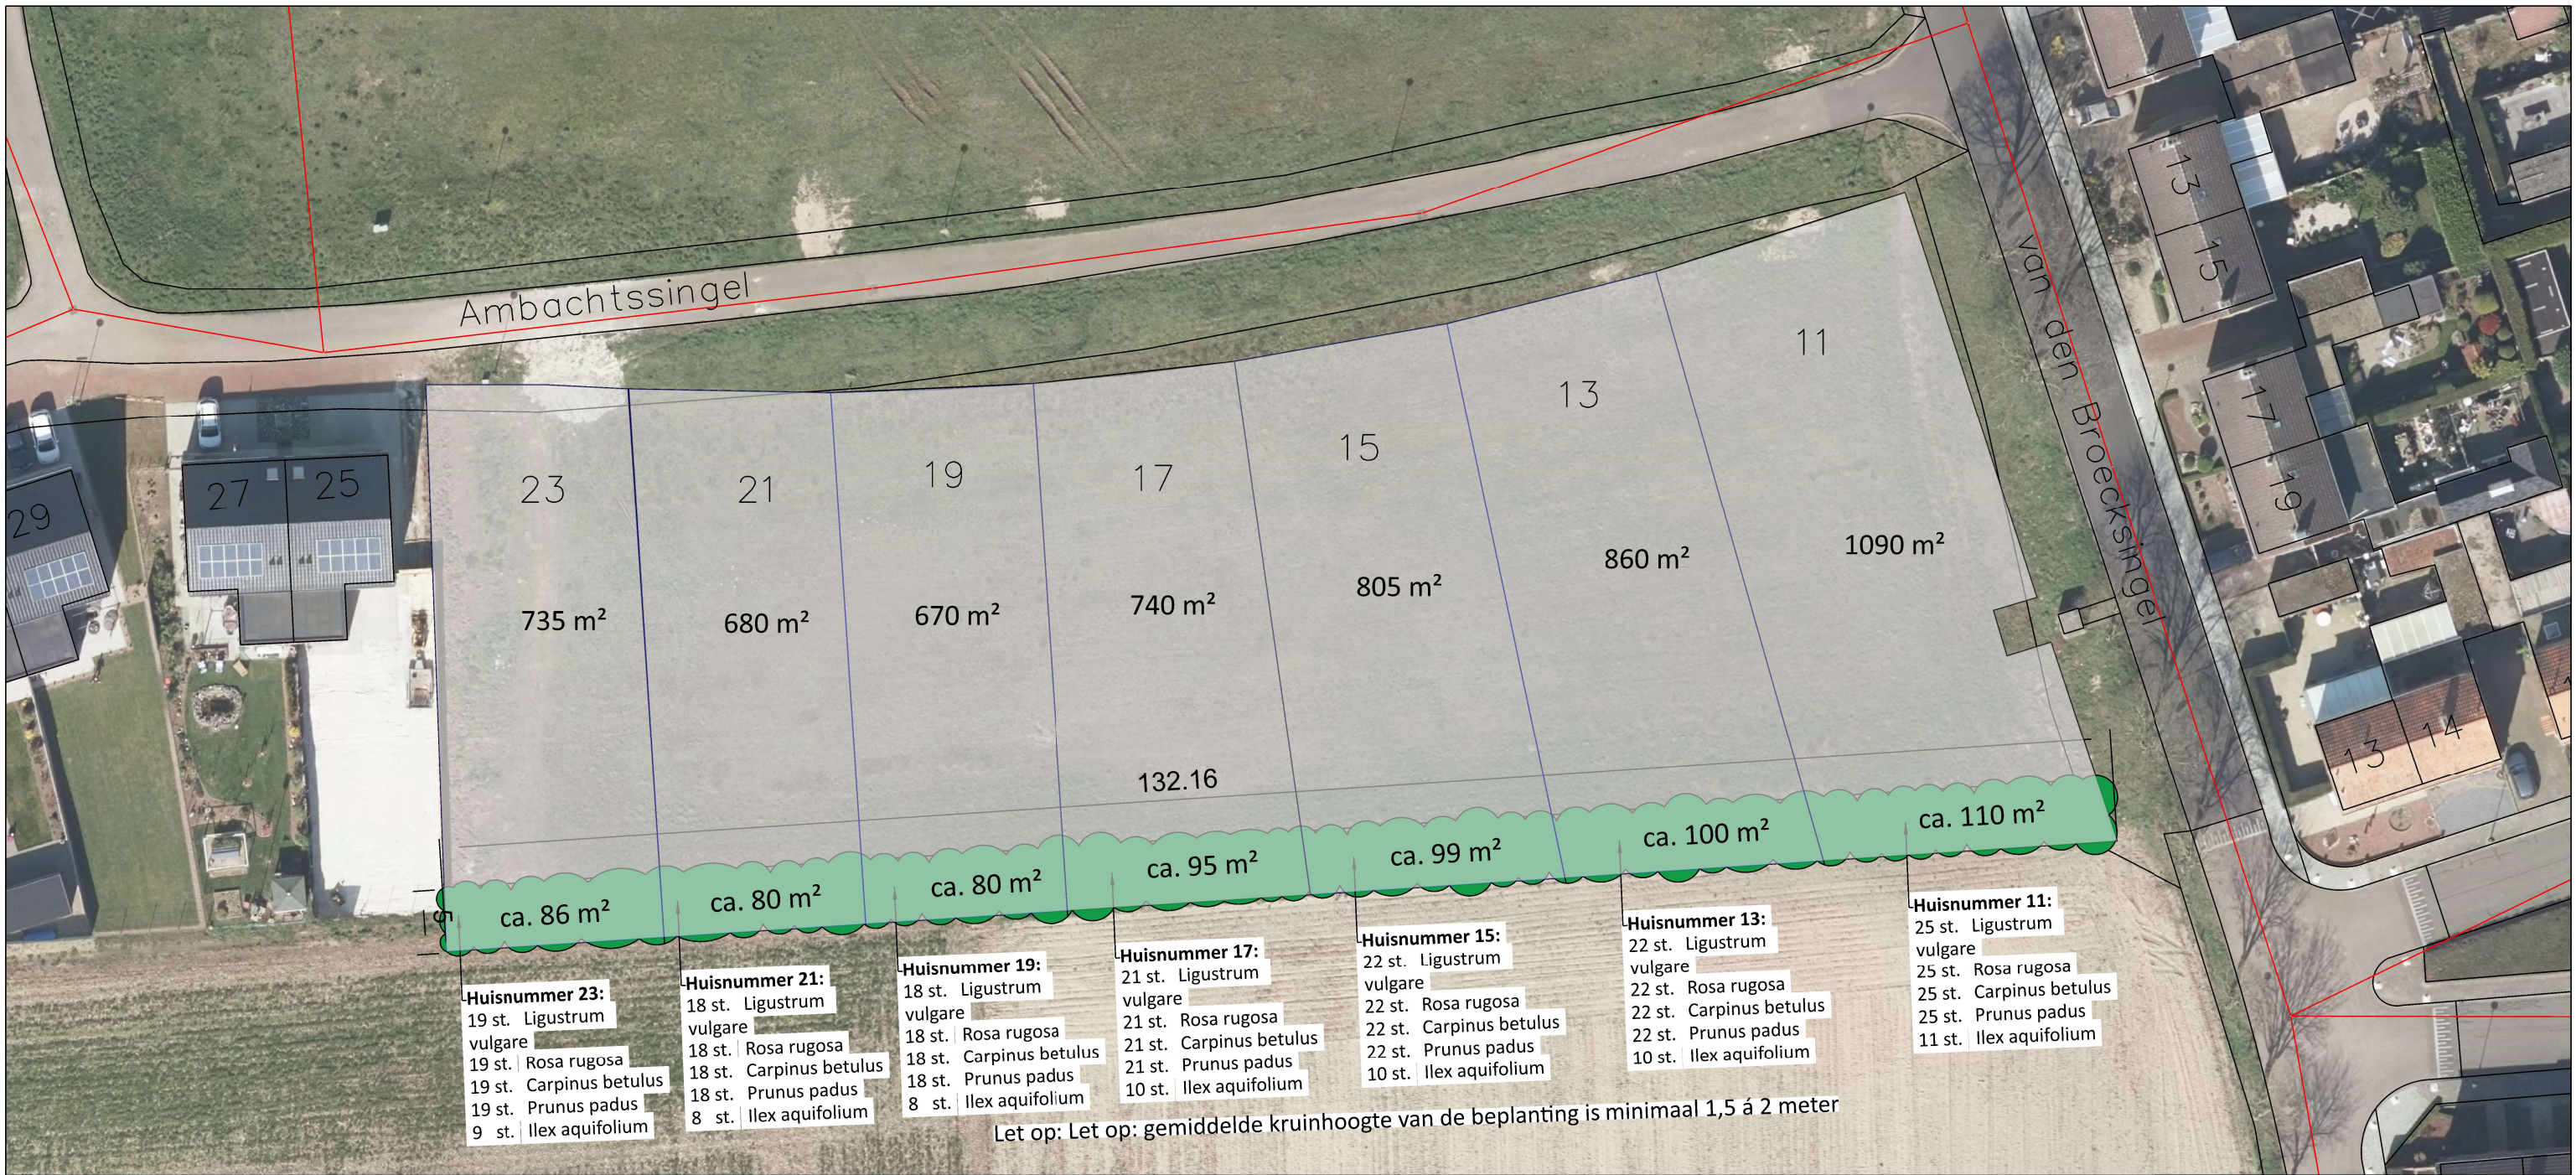

gemeente roerdalen

Schaapsweg 20, 6077 CG, Sint Odiliënberg

tel. 0475-538888 Fax 0475-538899

De gemeente Roerdalen aanvaardt geen enkele aanspraakelijkheid voor schade die het gevolg is van gebruik van deze tekening anders dan voor het doel waarvoor deze tekening is opgesteld.

PROJECT Groenstrook Ambachtssingel 11 t/m 23 Vlodrop

Getekend:	D.J. Jongboom	Datum:	25-01-2022
Proj. leider:	S. van Eck	Besteksnr.	
Akkoord:		Tekeningnr.	GS.02
Schaal: 1:400	Formaat: A3	Bestandsnaam:	