

Handelskwekerij Damsigt B.V. Westelijke Havendijk 33 Roosendaal

Voorstel landschappelijke inpassing


06 mei 2014



Handelskwekerij Damsigt B.V. Westelijke Havendijk 33 Roosendaal

Voorstel landschappelijke inpassing

06 mei 2014

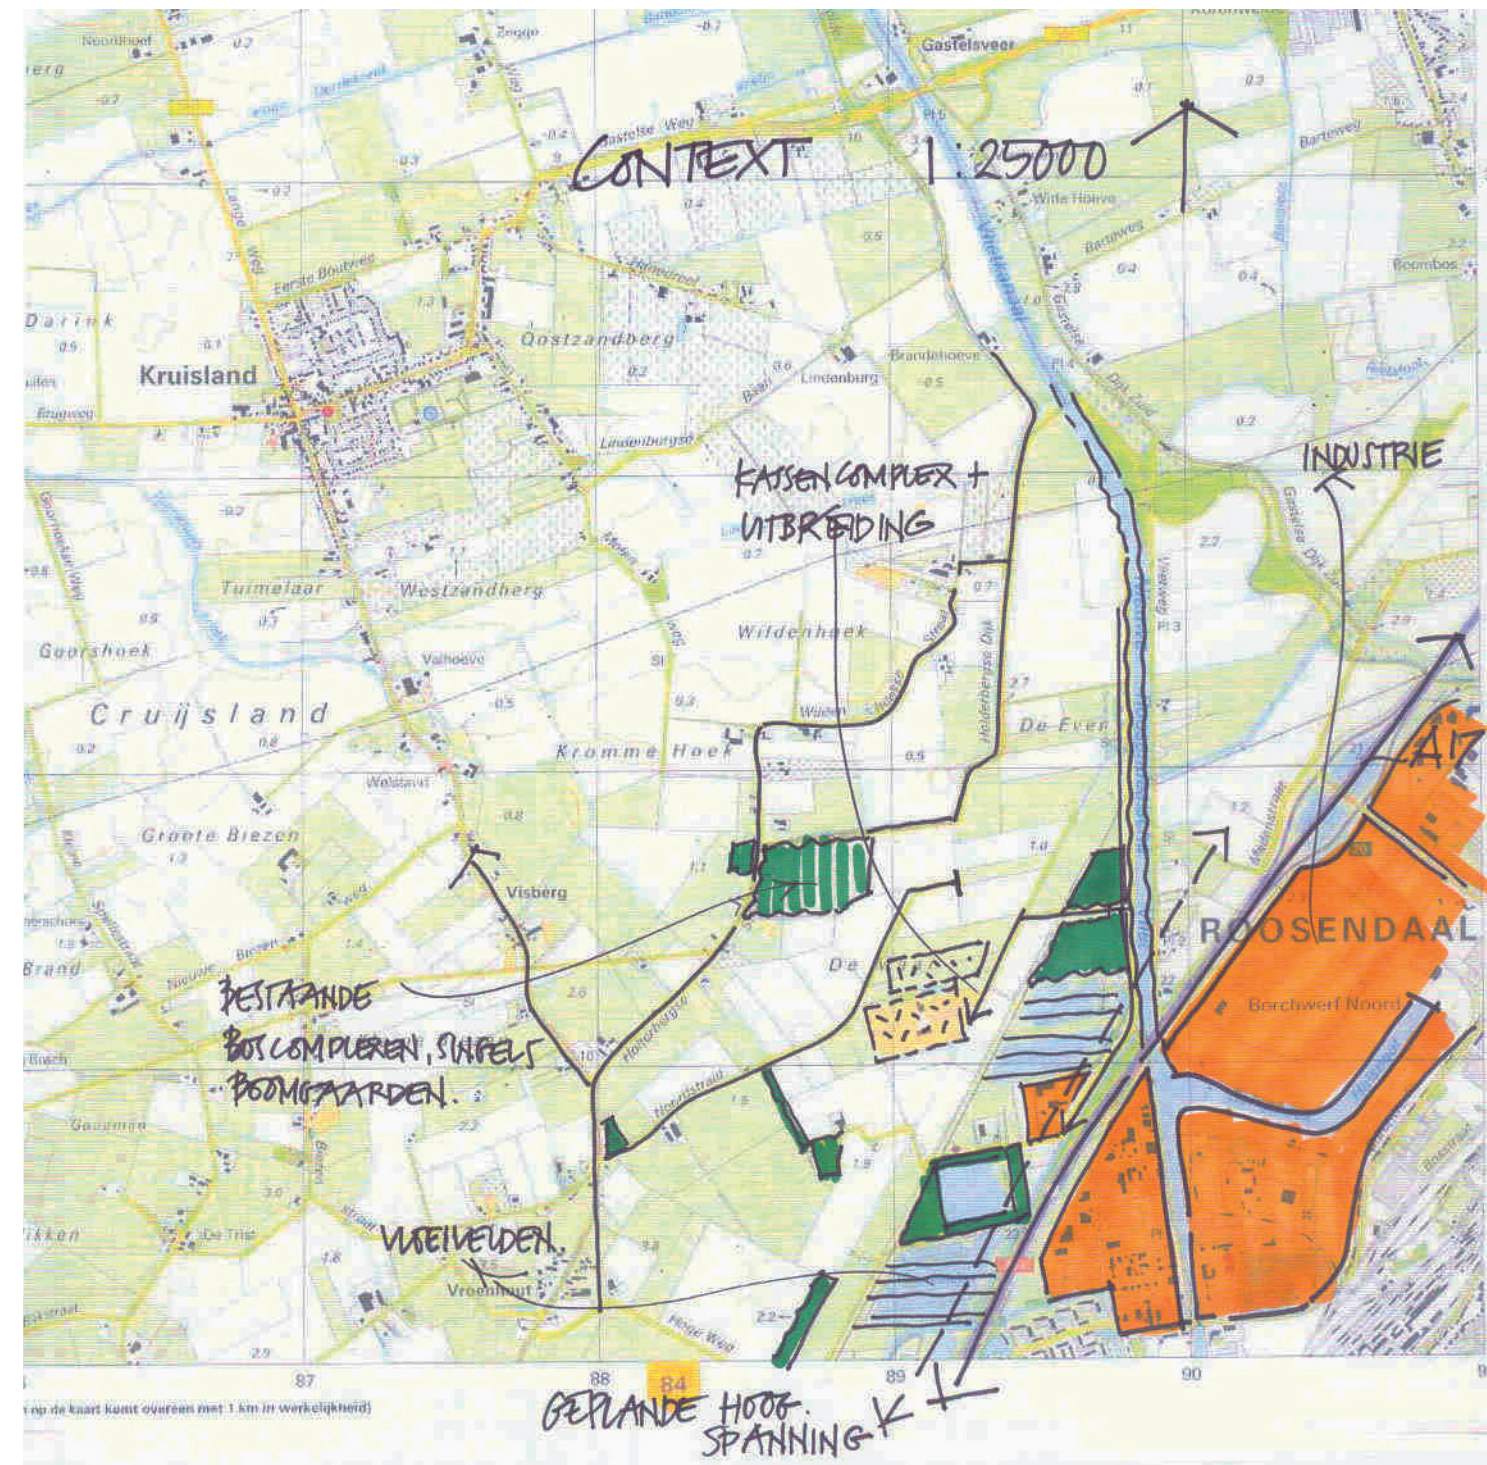


Context, schaal 1 : 25000



Handelskwekerij Damsigt B.V. Westelijke Havendijk 33 Roosendaal

Voorstel landschappelijke inpassing

06 mei 2014

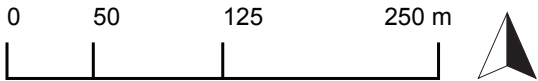


Planlocatie, schaal 1 : 5000

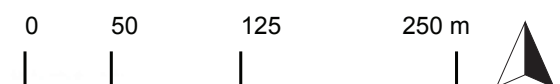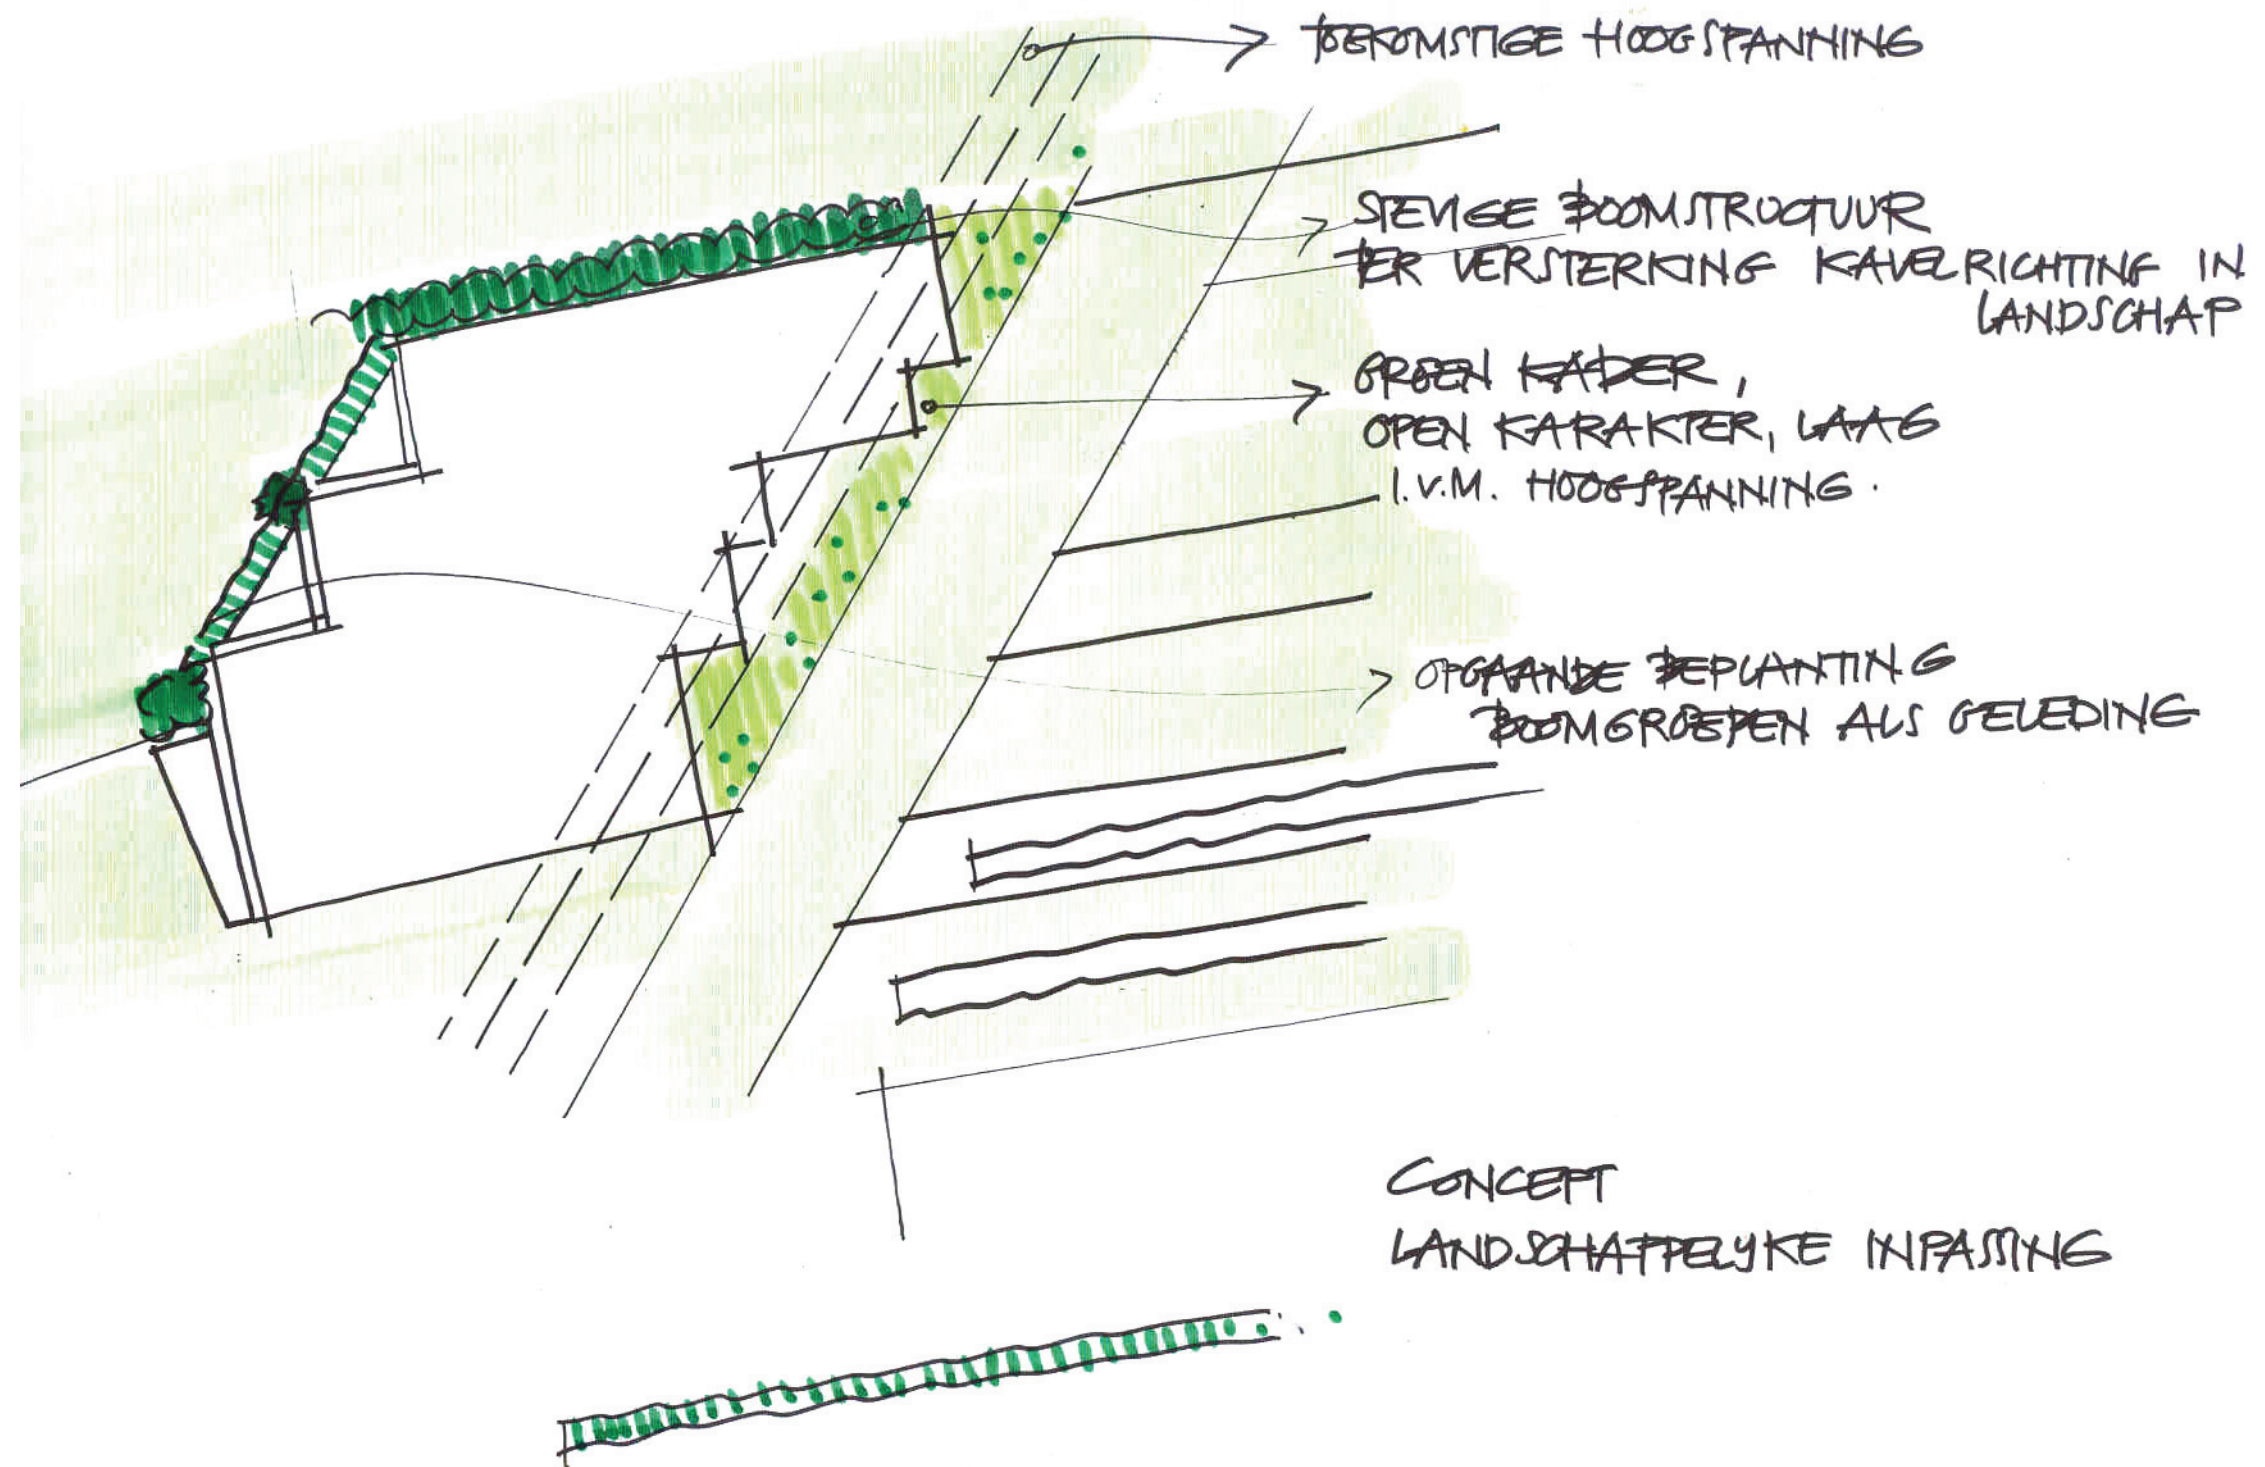


Handelskwekerij Damsigt B.V. Westelijke Havendijk 33 Roosendaal

Voorstel landschappelijke inpassing


06 mei 2014

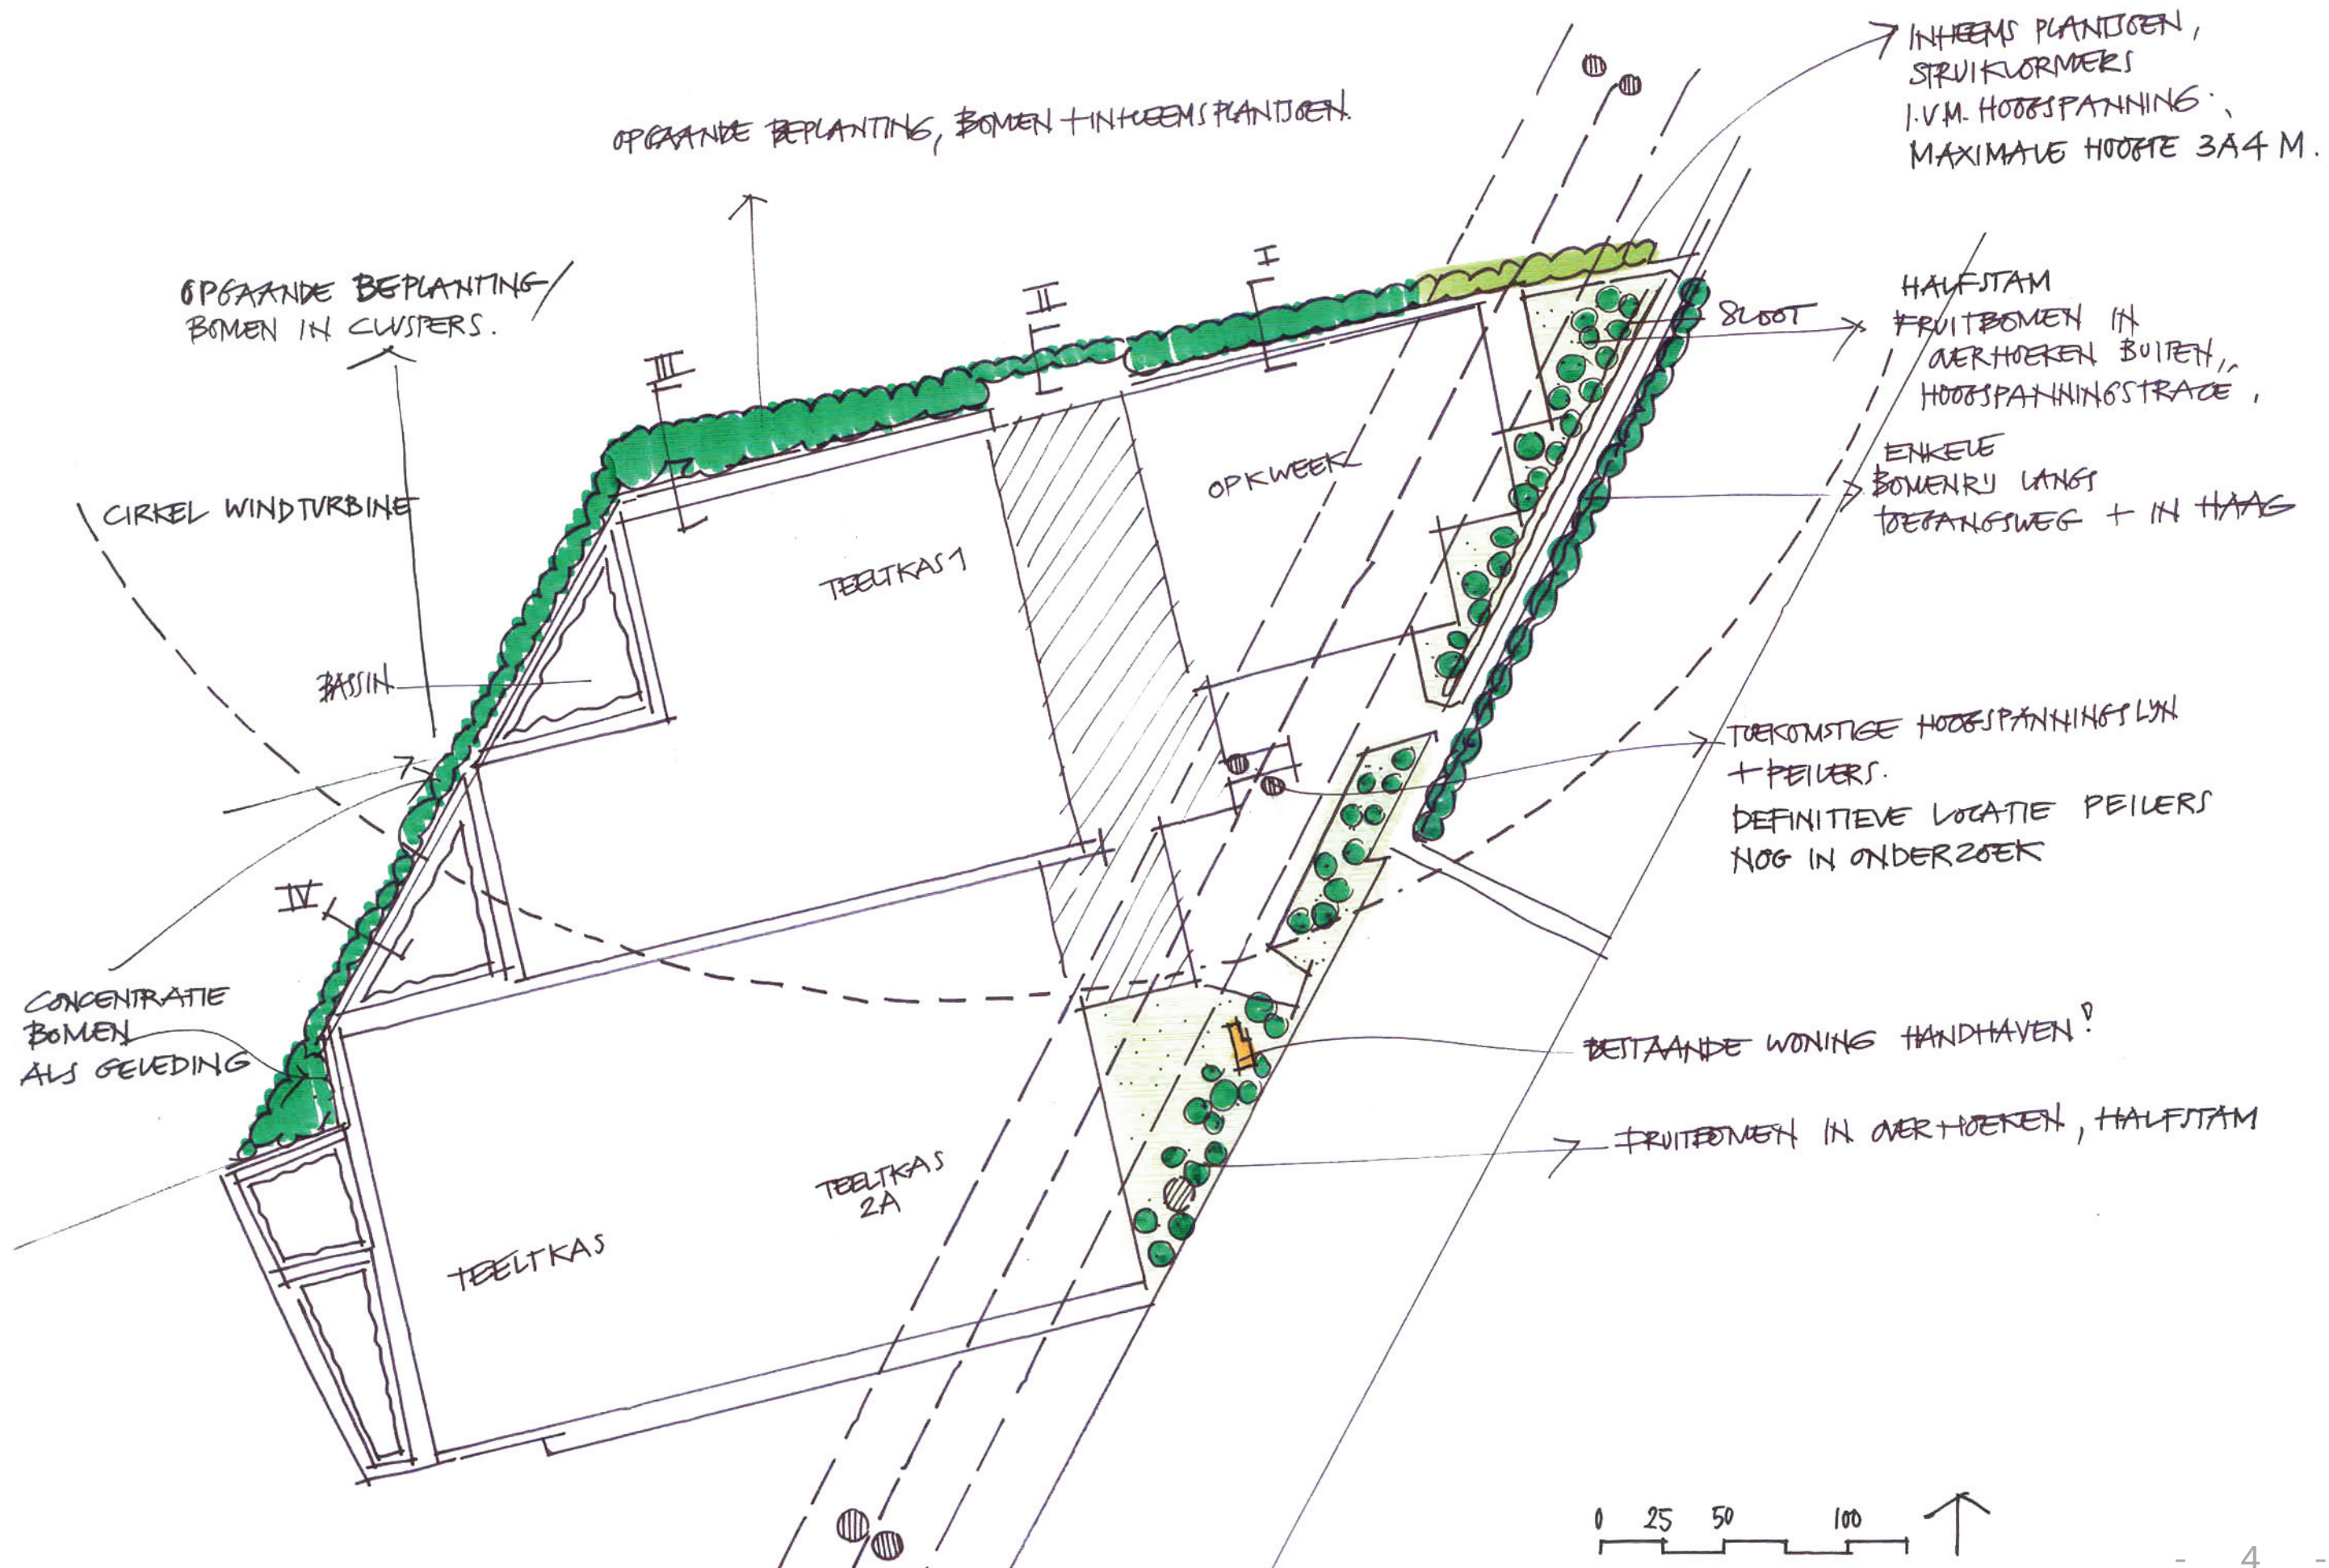

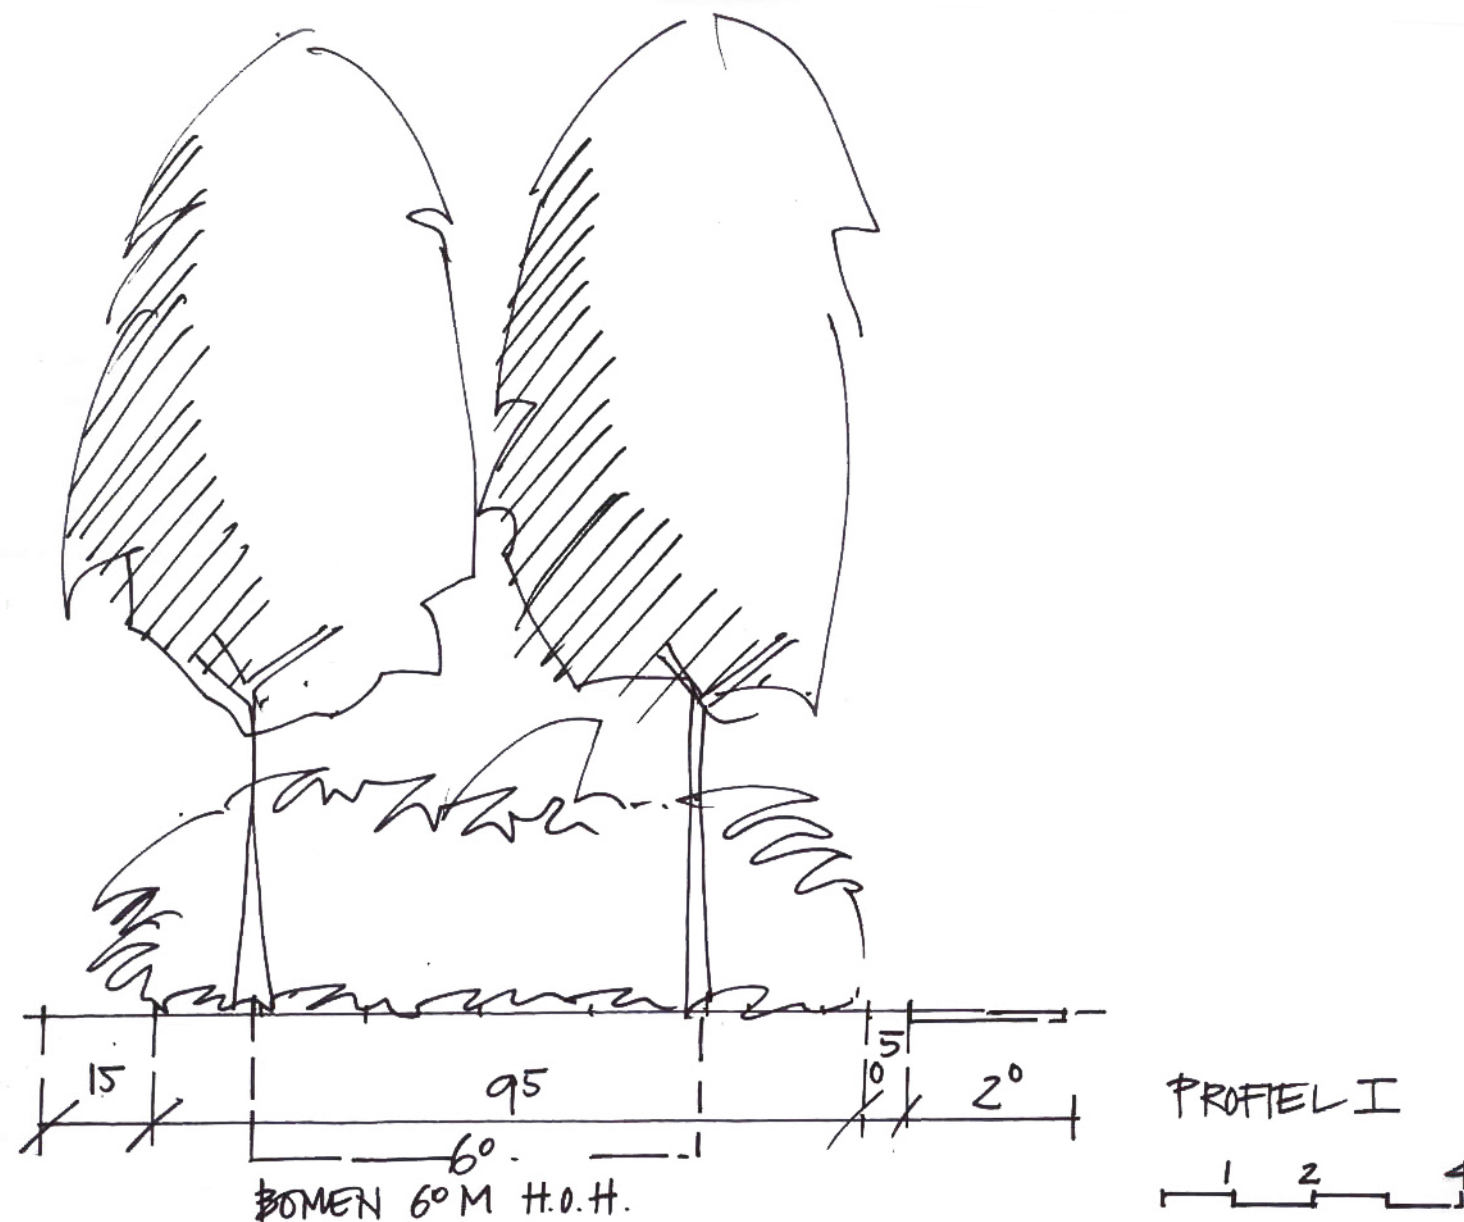


0° BOMENRIJEN, IN AANSCHUURING OP KANAL RICHTING, 7^E GROOTTE
INHEEMSE ONDERBEPLANTING, 1.5 TUSSEN DE RIJ, 1 M IN DE RIJ


Profiel I, schaal 1 : 100

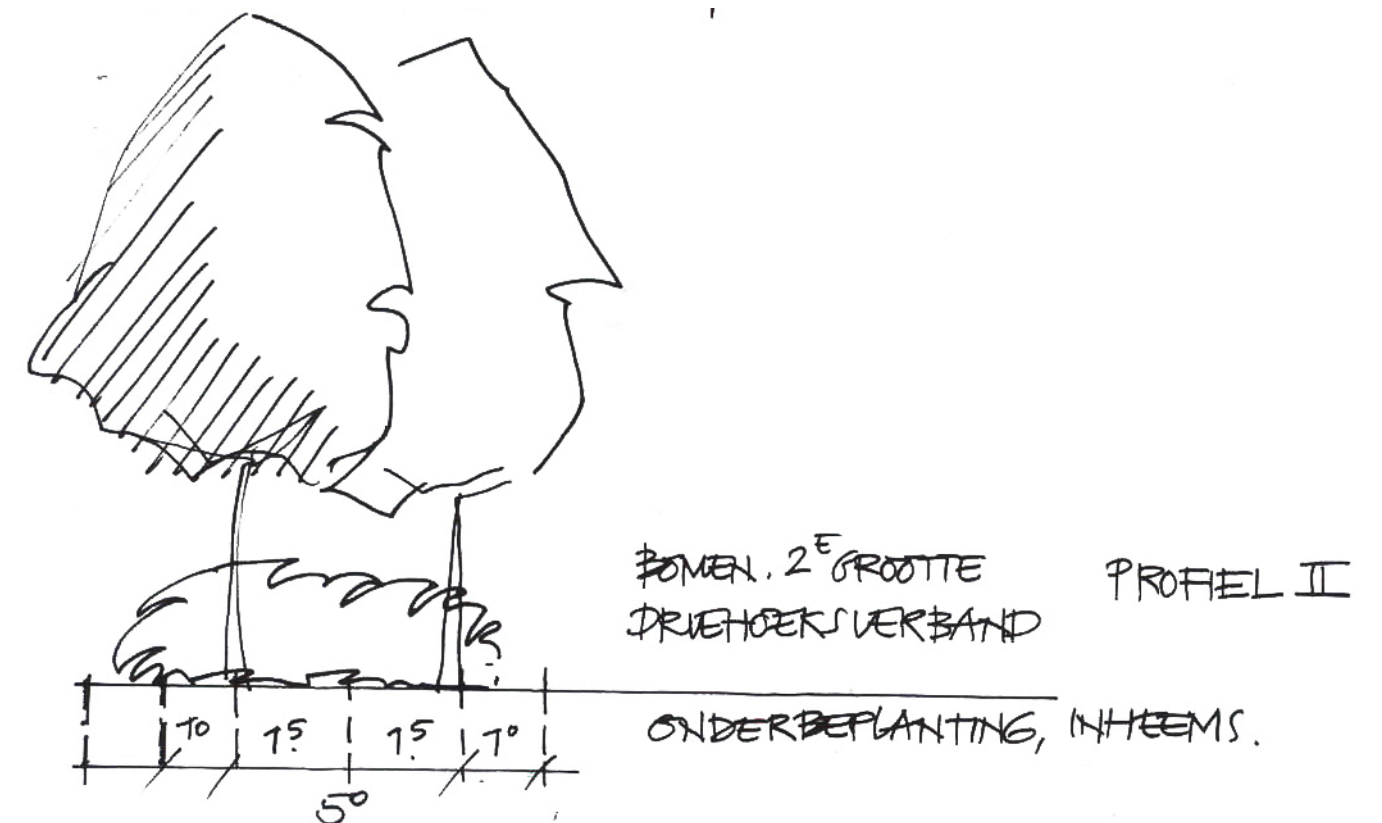

Profiel II, schaal 1 : 100

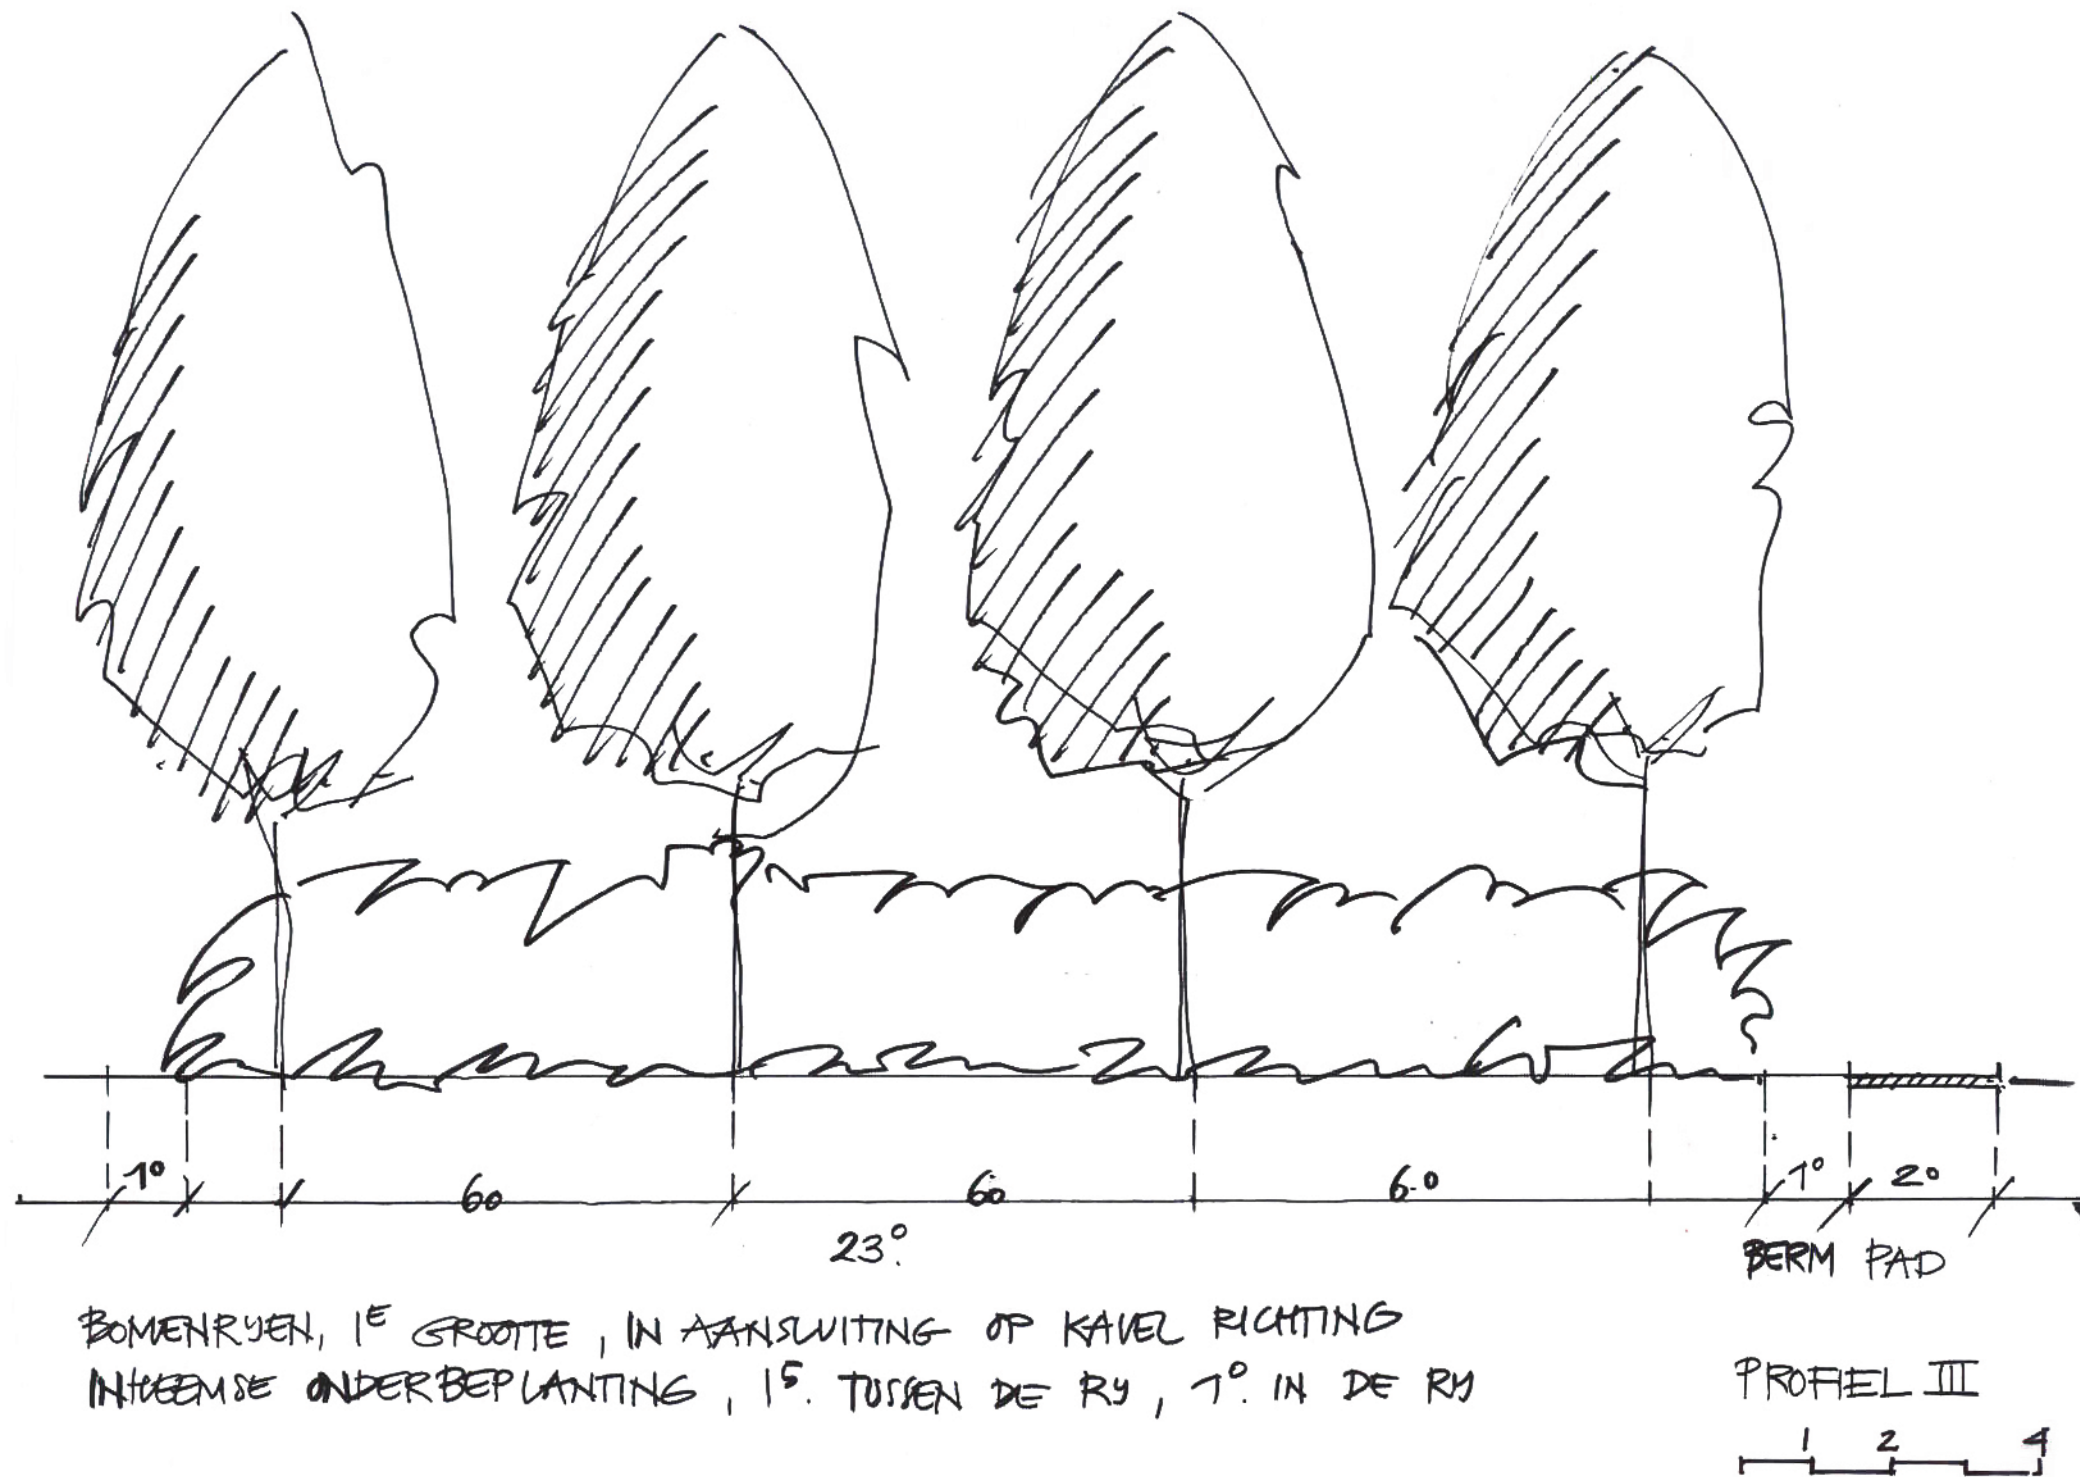

Profiel III, schaal 1 : 100

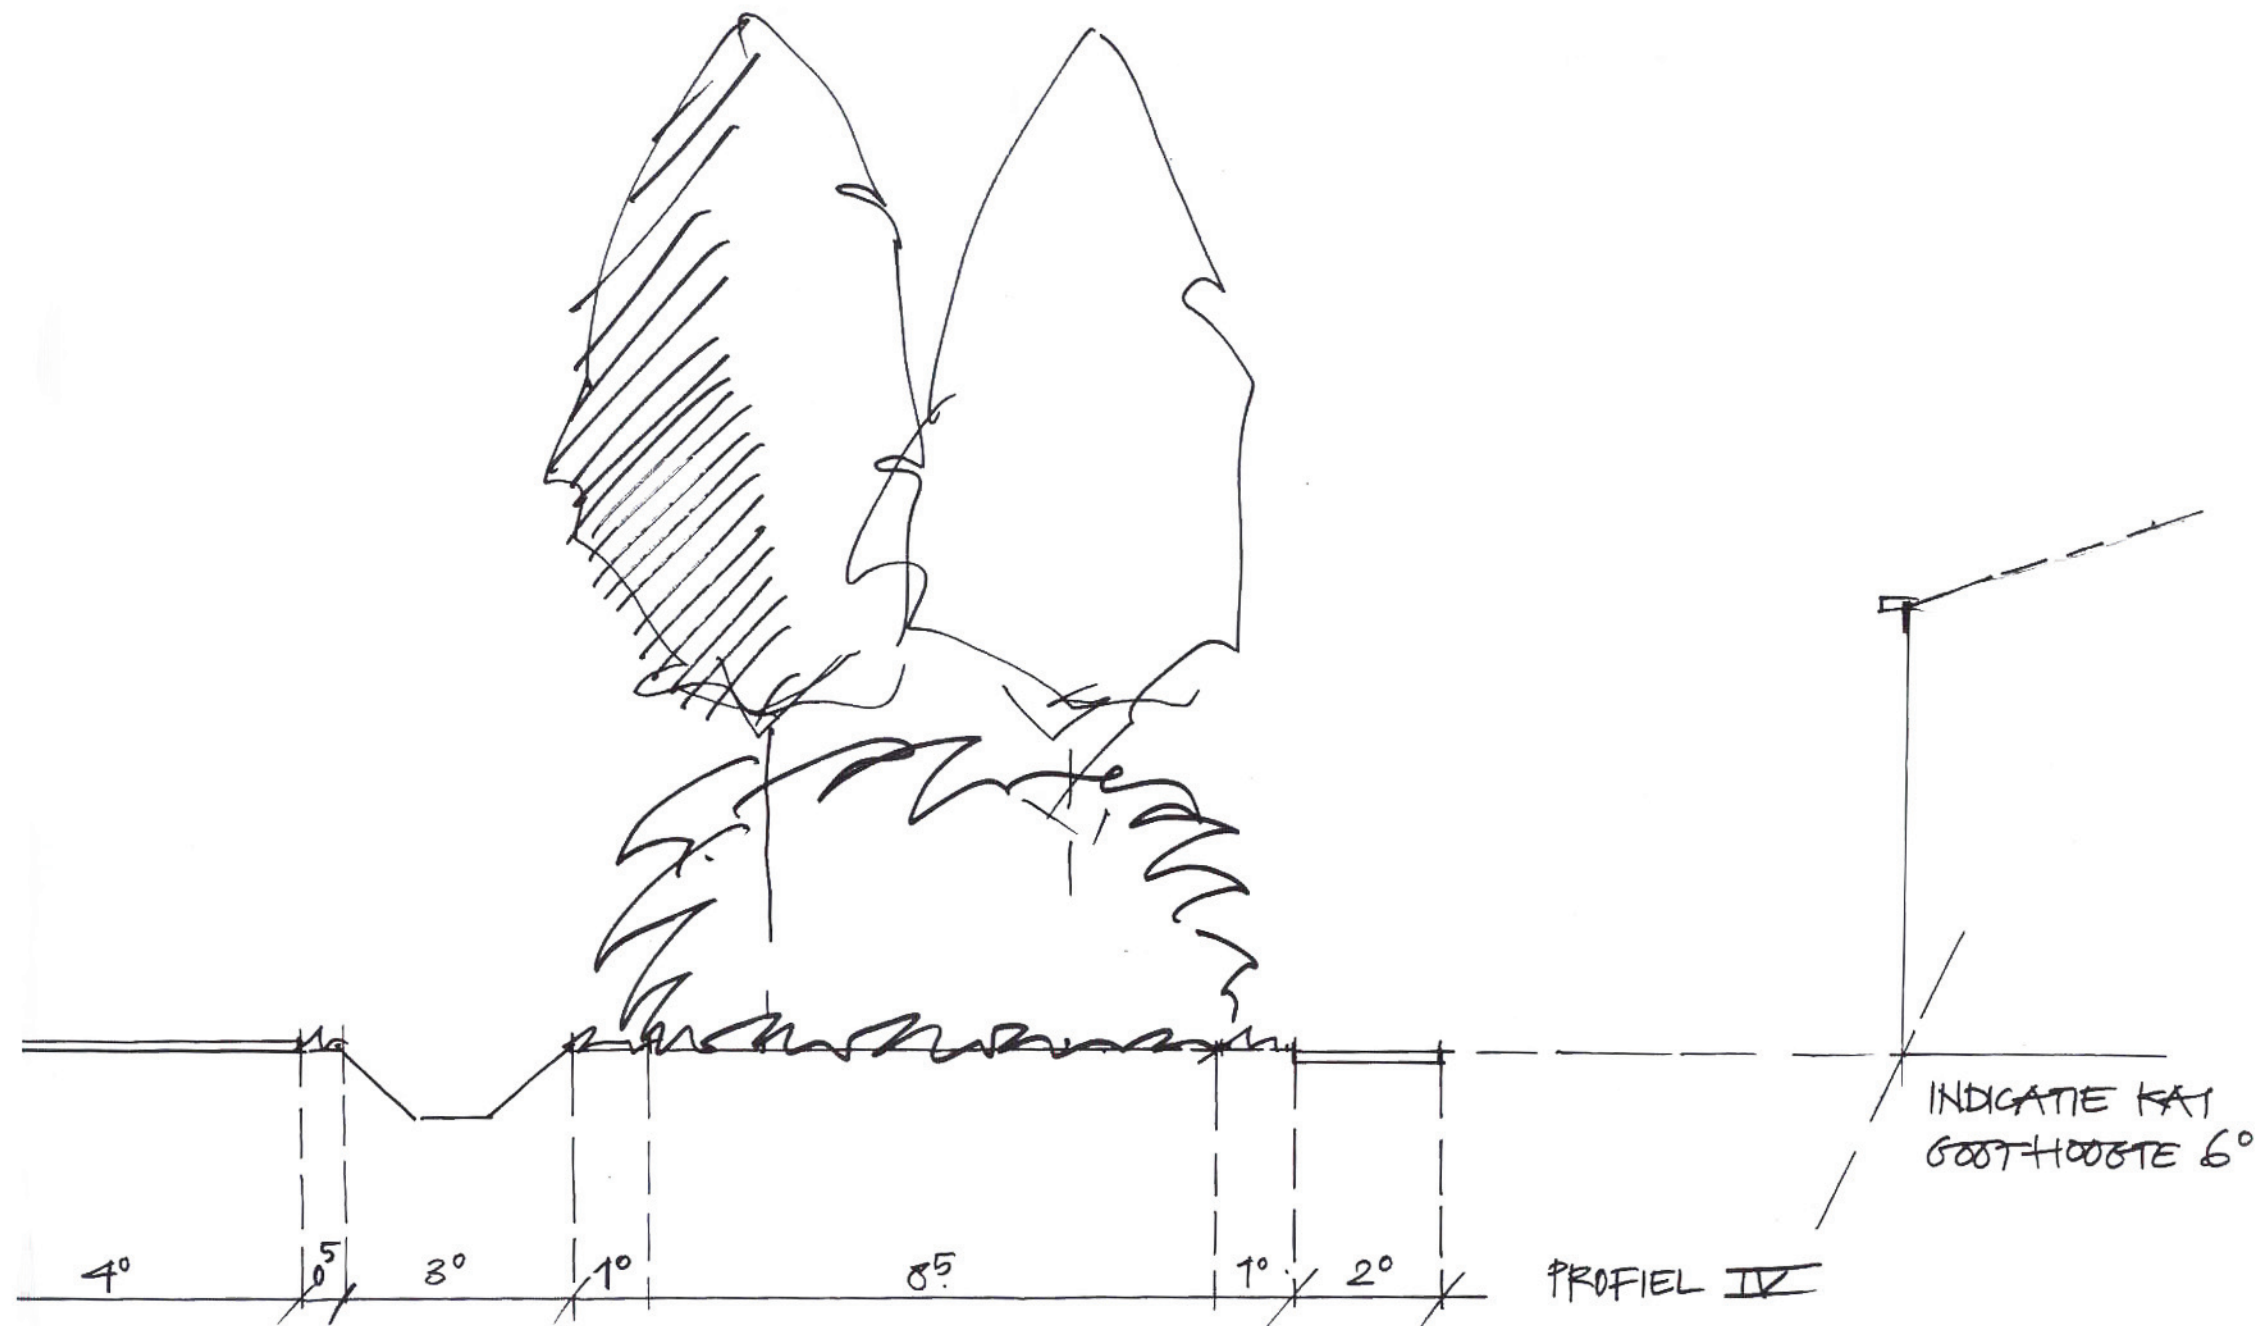

INHEEMSE BEPLANTING., OPMIDDELE HOOGTE CA. 4°M.
GROEPEN BOMEN OP MARKANTE PUNTEN, 1^e GROOTTE

Profiel IV, schaal 1 : 100

BOMEN:

- Quercus robur**, dubbele rij in noordelijke rand, zie profielen I,II en III
Plantafstand 6.0m x6.0 m driehoeksverband
- Fraxinus excelsior**, in clusters als geleding in westelijke rand, langs toegangsweg, 8.0 m.h.o.h.
- Halfstam fruitbomen** aan oost zijde , 5.0 m. h.o.h.

ONDERBEPLANTING:

- | | |
|--------------------|-------------|
| Crataegus monogyna | meidoorn |
| Rhamnus frangula | vuilboom |
| Prunus spinosa | sleedoorn |
| Corylus avellana | hazelaar |
| Acer campestre | veldesdoorn |
| Carpinus betulus | haagbeuk |

1,5 m tussen de rij, 1.0 m in de rij, gemengd planten

- In de voorrand , aan de zijde van het pad, in groepen van ca. 10 stuks :
- | | |
|------------------------------|-----------------------|
| Rosa rugosa, Rosa rubiginosa | hondsroos, egelantier |
| Cornus sanguinea | kornoelje |
| Sambucus nigra | vlier |