


Handelskwekerij Damsigt B.V. Westelijke Havendijk 33 Roosendaal

Voorstel landschappelijke inpassing

06 mei 2014

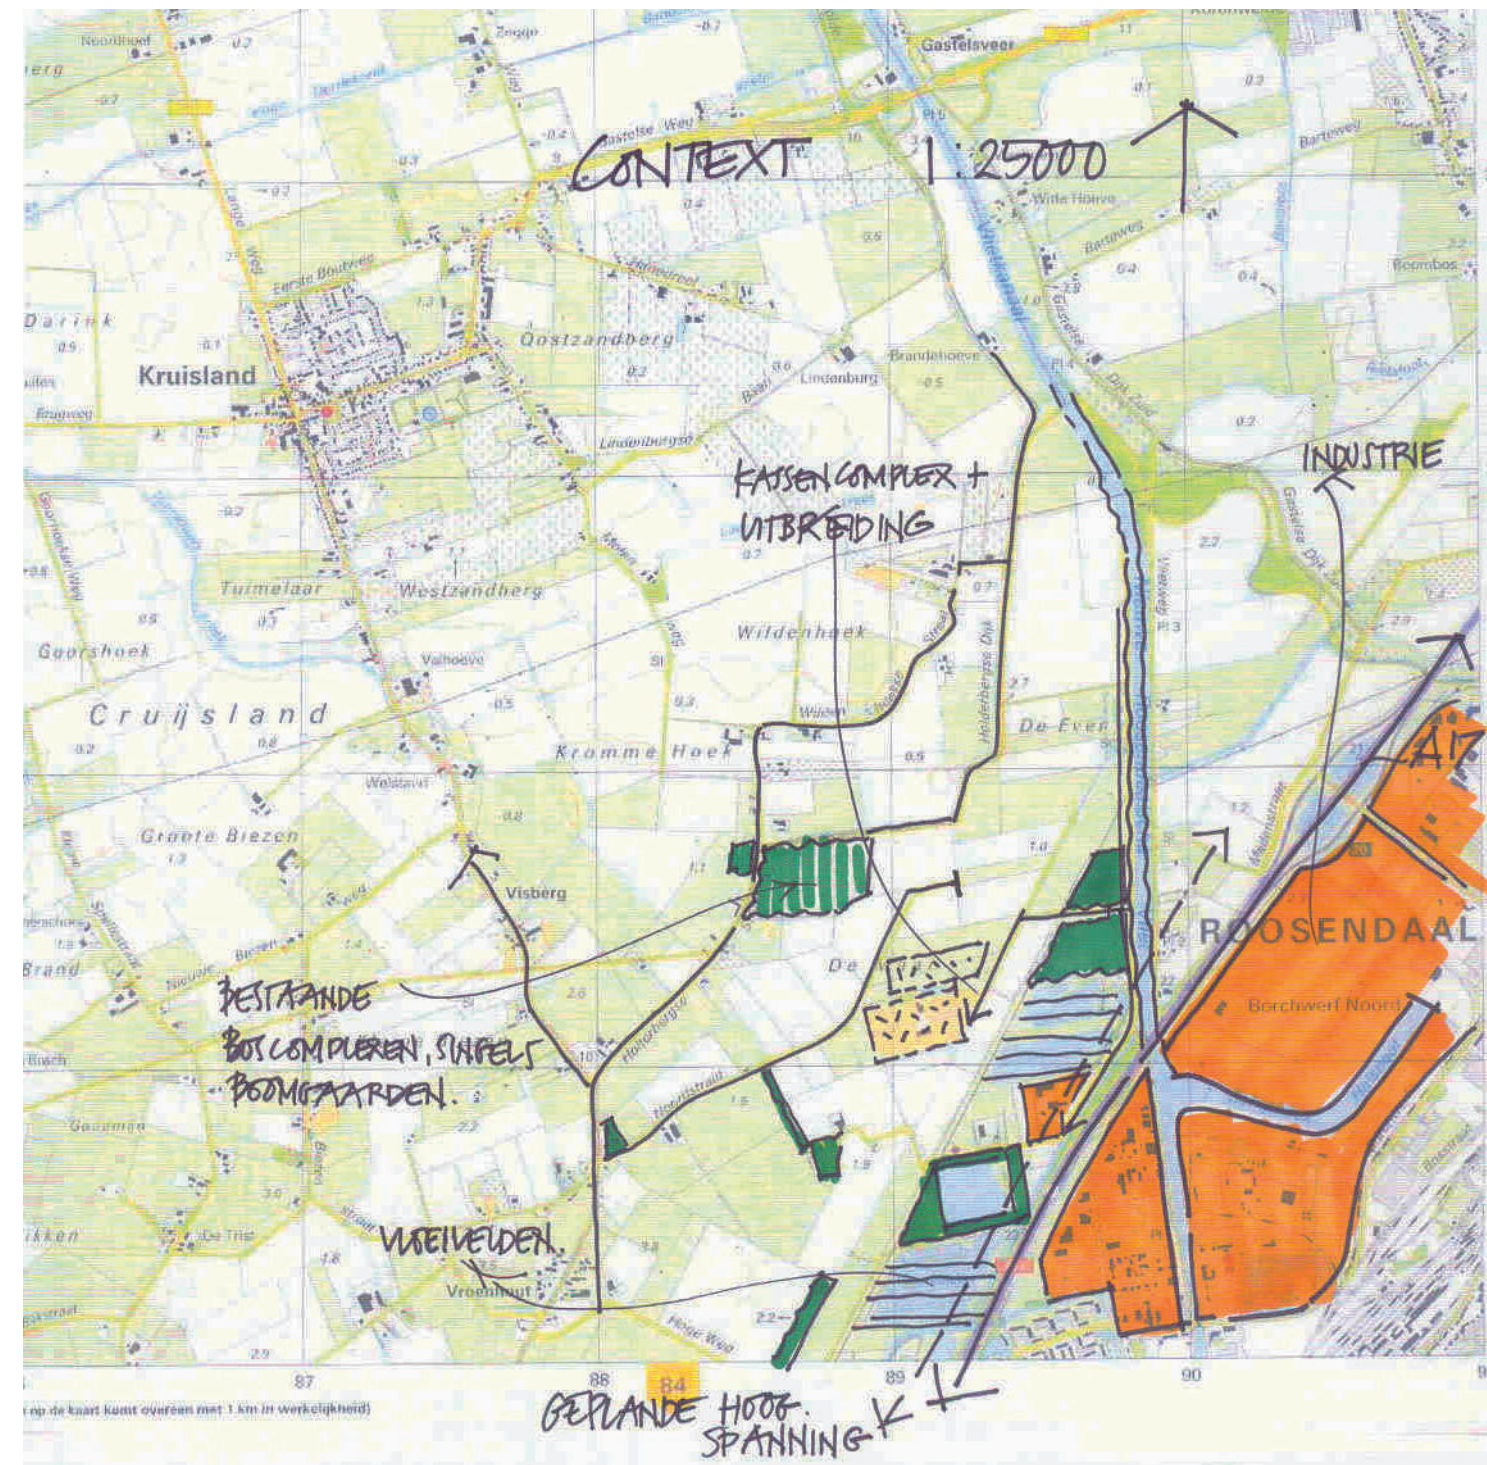

Context, schaal 1 : 25000