



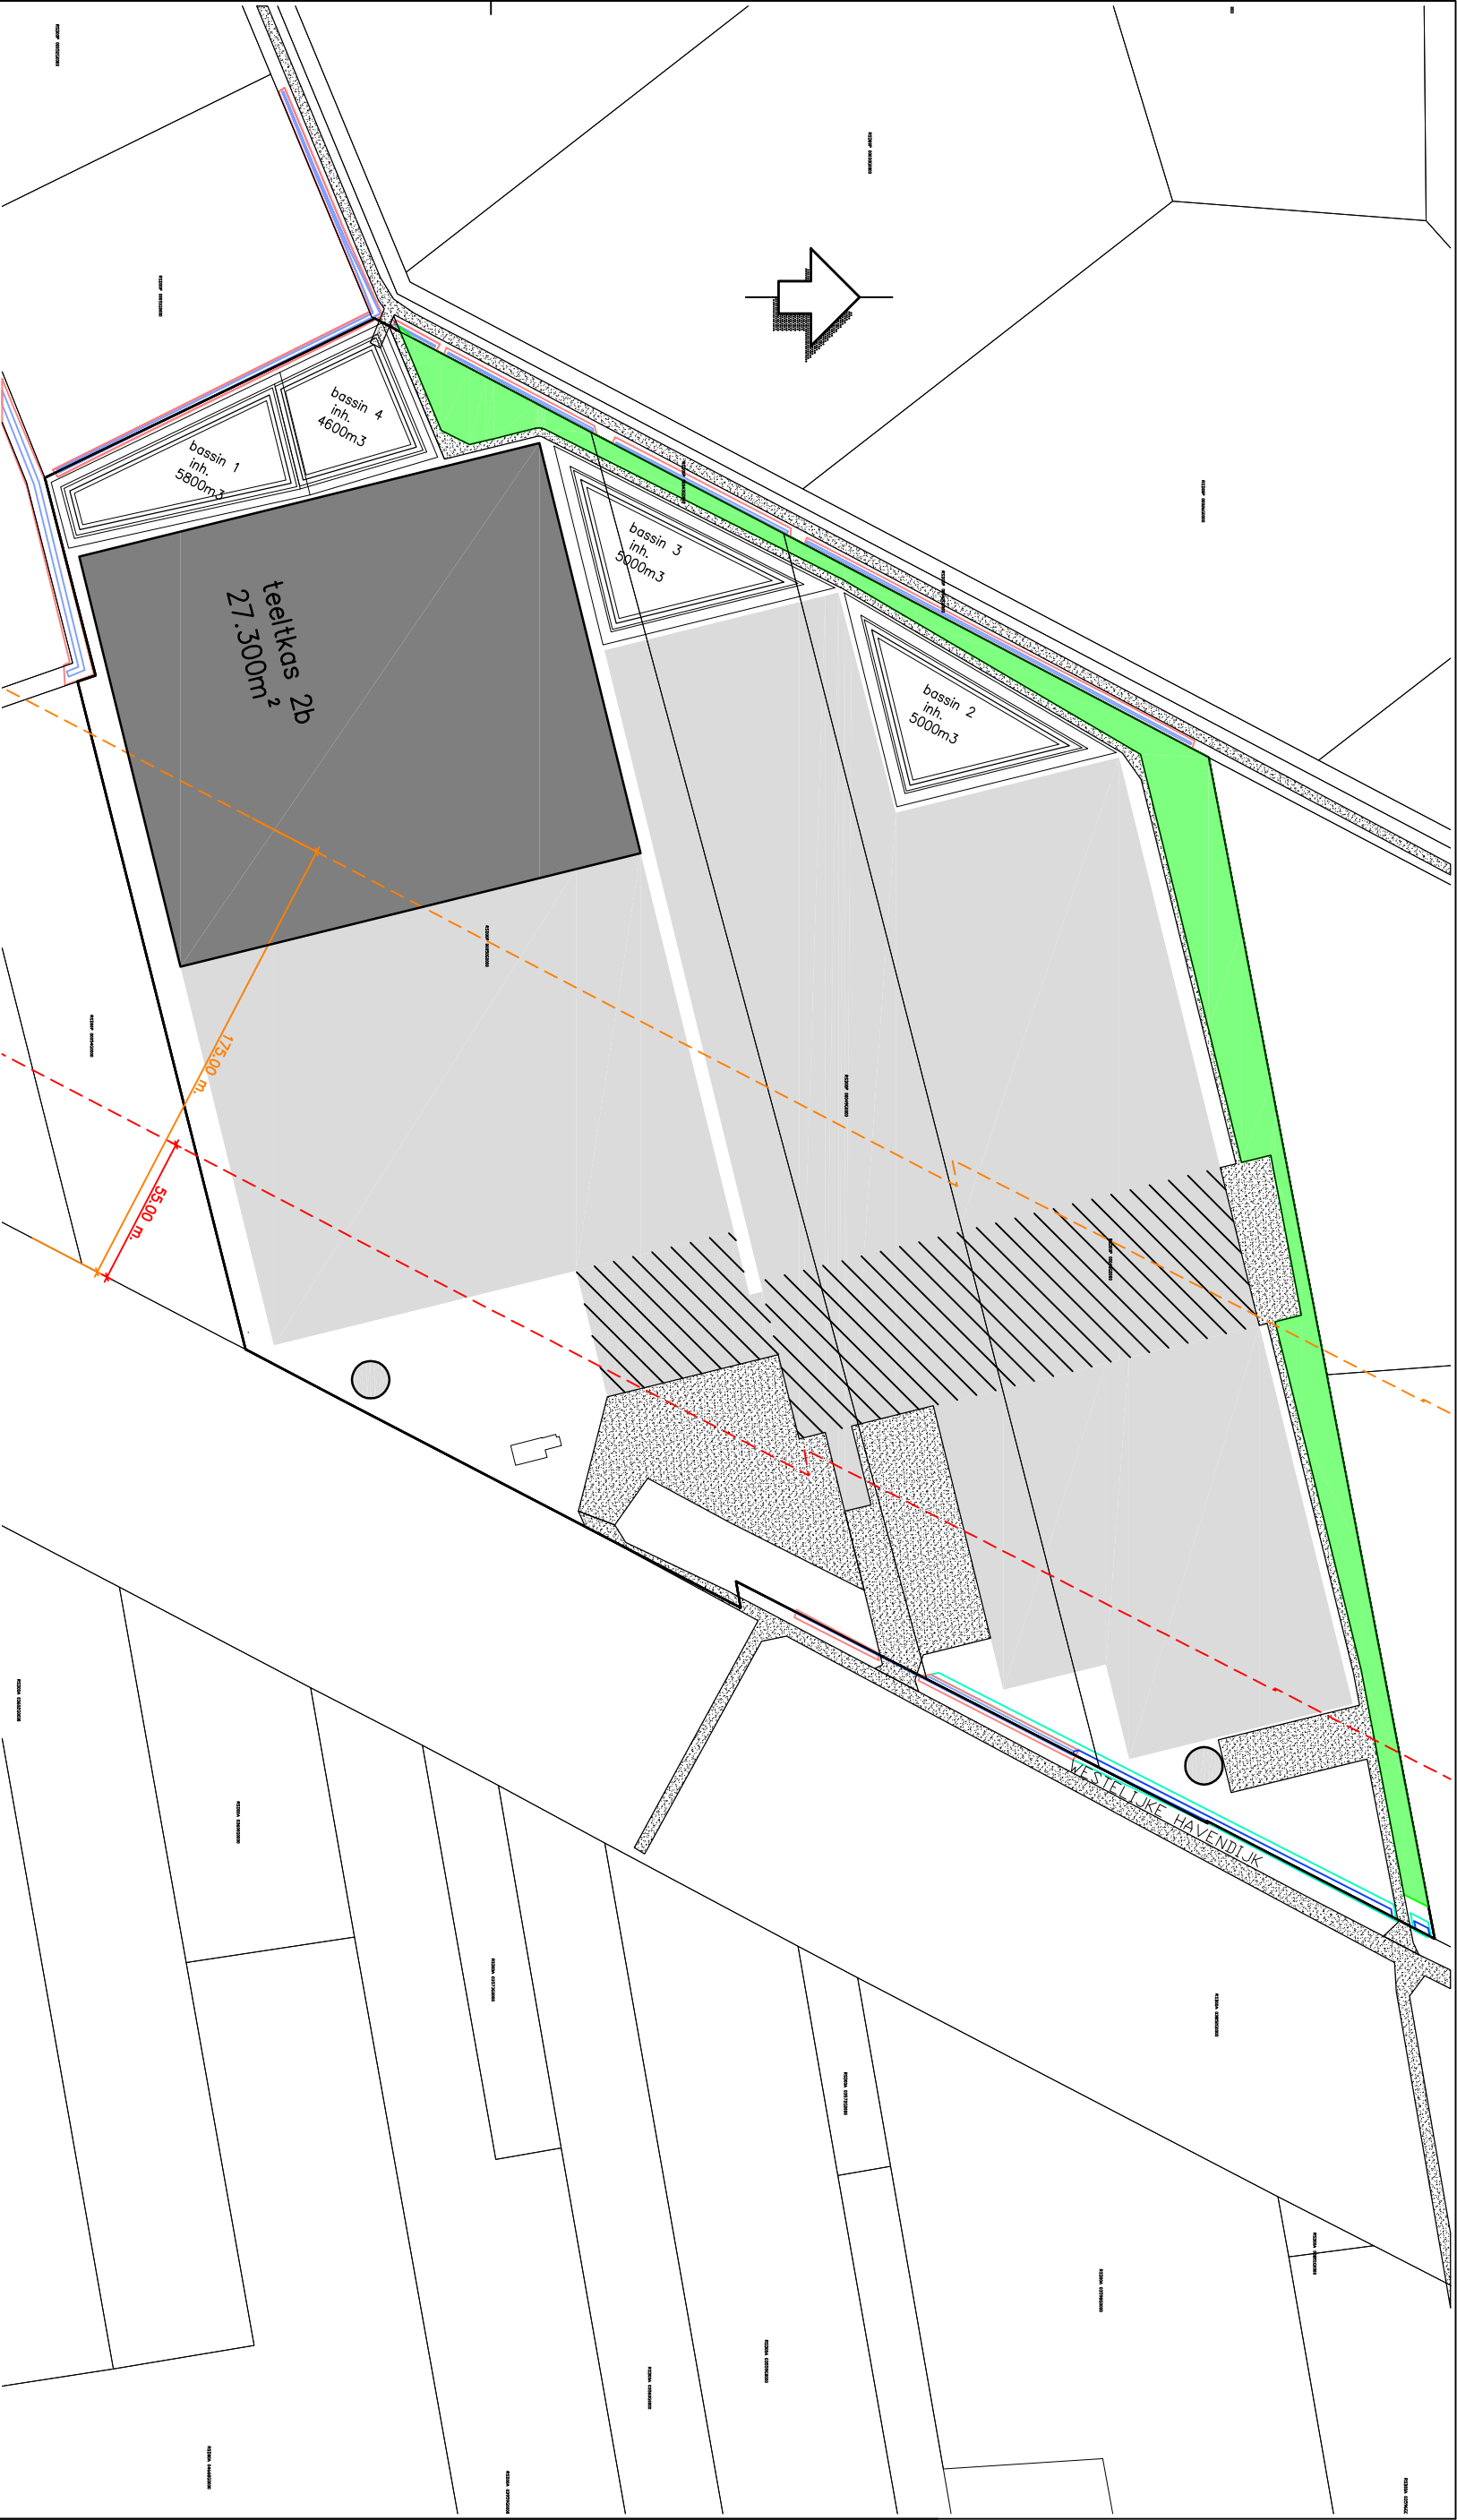

opdrachtgever
Damsigt b.v.
Westelijke Havendijk 33, Roosendaal

betreft
Uitbreiding kassencomplex
Fase 2b

project nr. 0111.052		school 1:2500	
tekening nr. bijl.1.3		datum 09-05-2014	
		getekend PvO	
		afmeting A3	

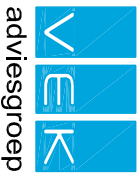

VEK Adviesgroep B.V.
Jupiter 433, Postbus 644
2675 ZW Honselersdijk
Tel. 0174-389666
Fax. 0174-389667
www.vek.nl info@vek.nl