


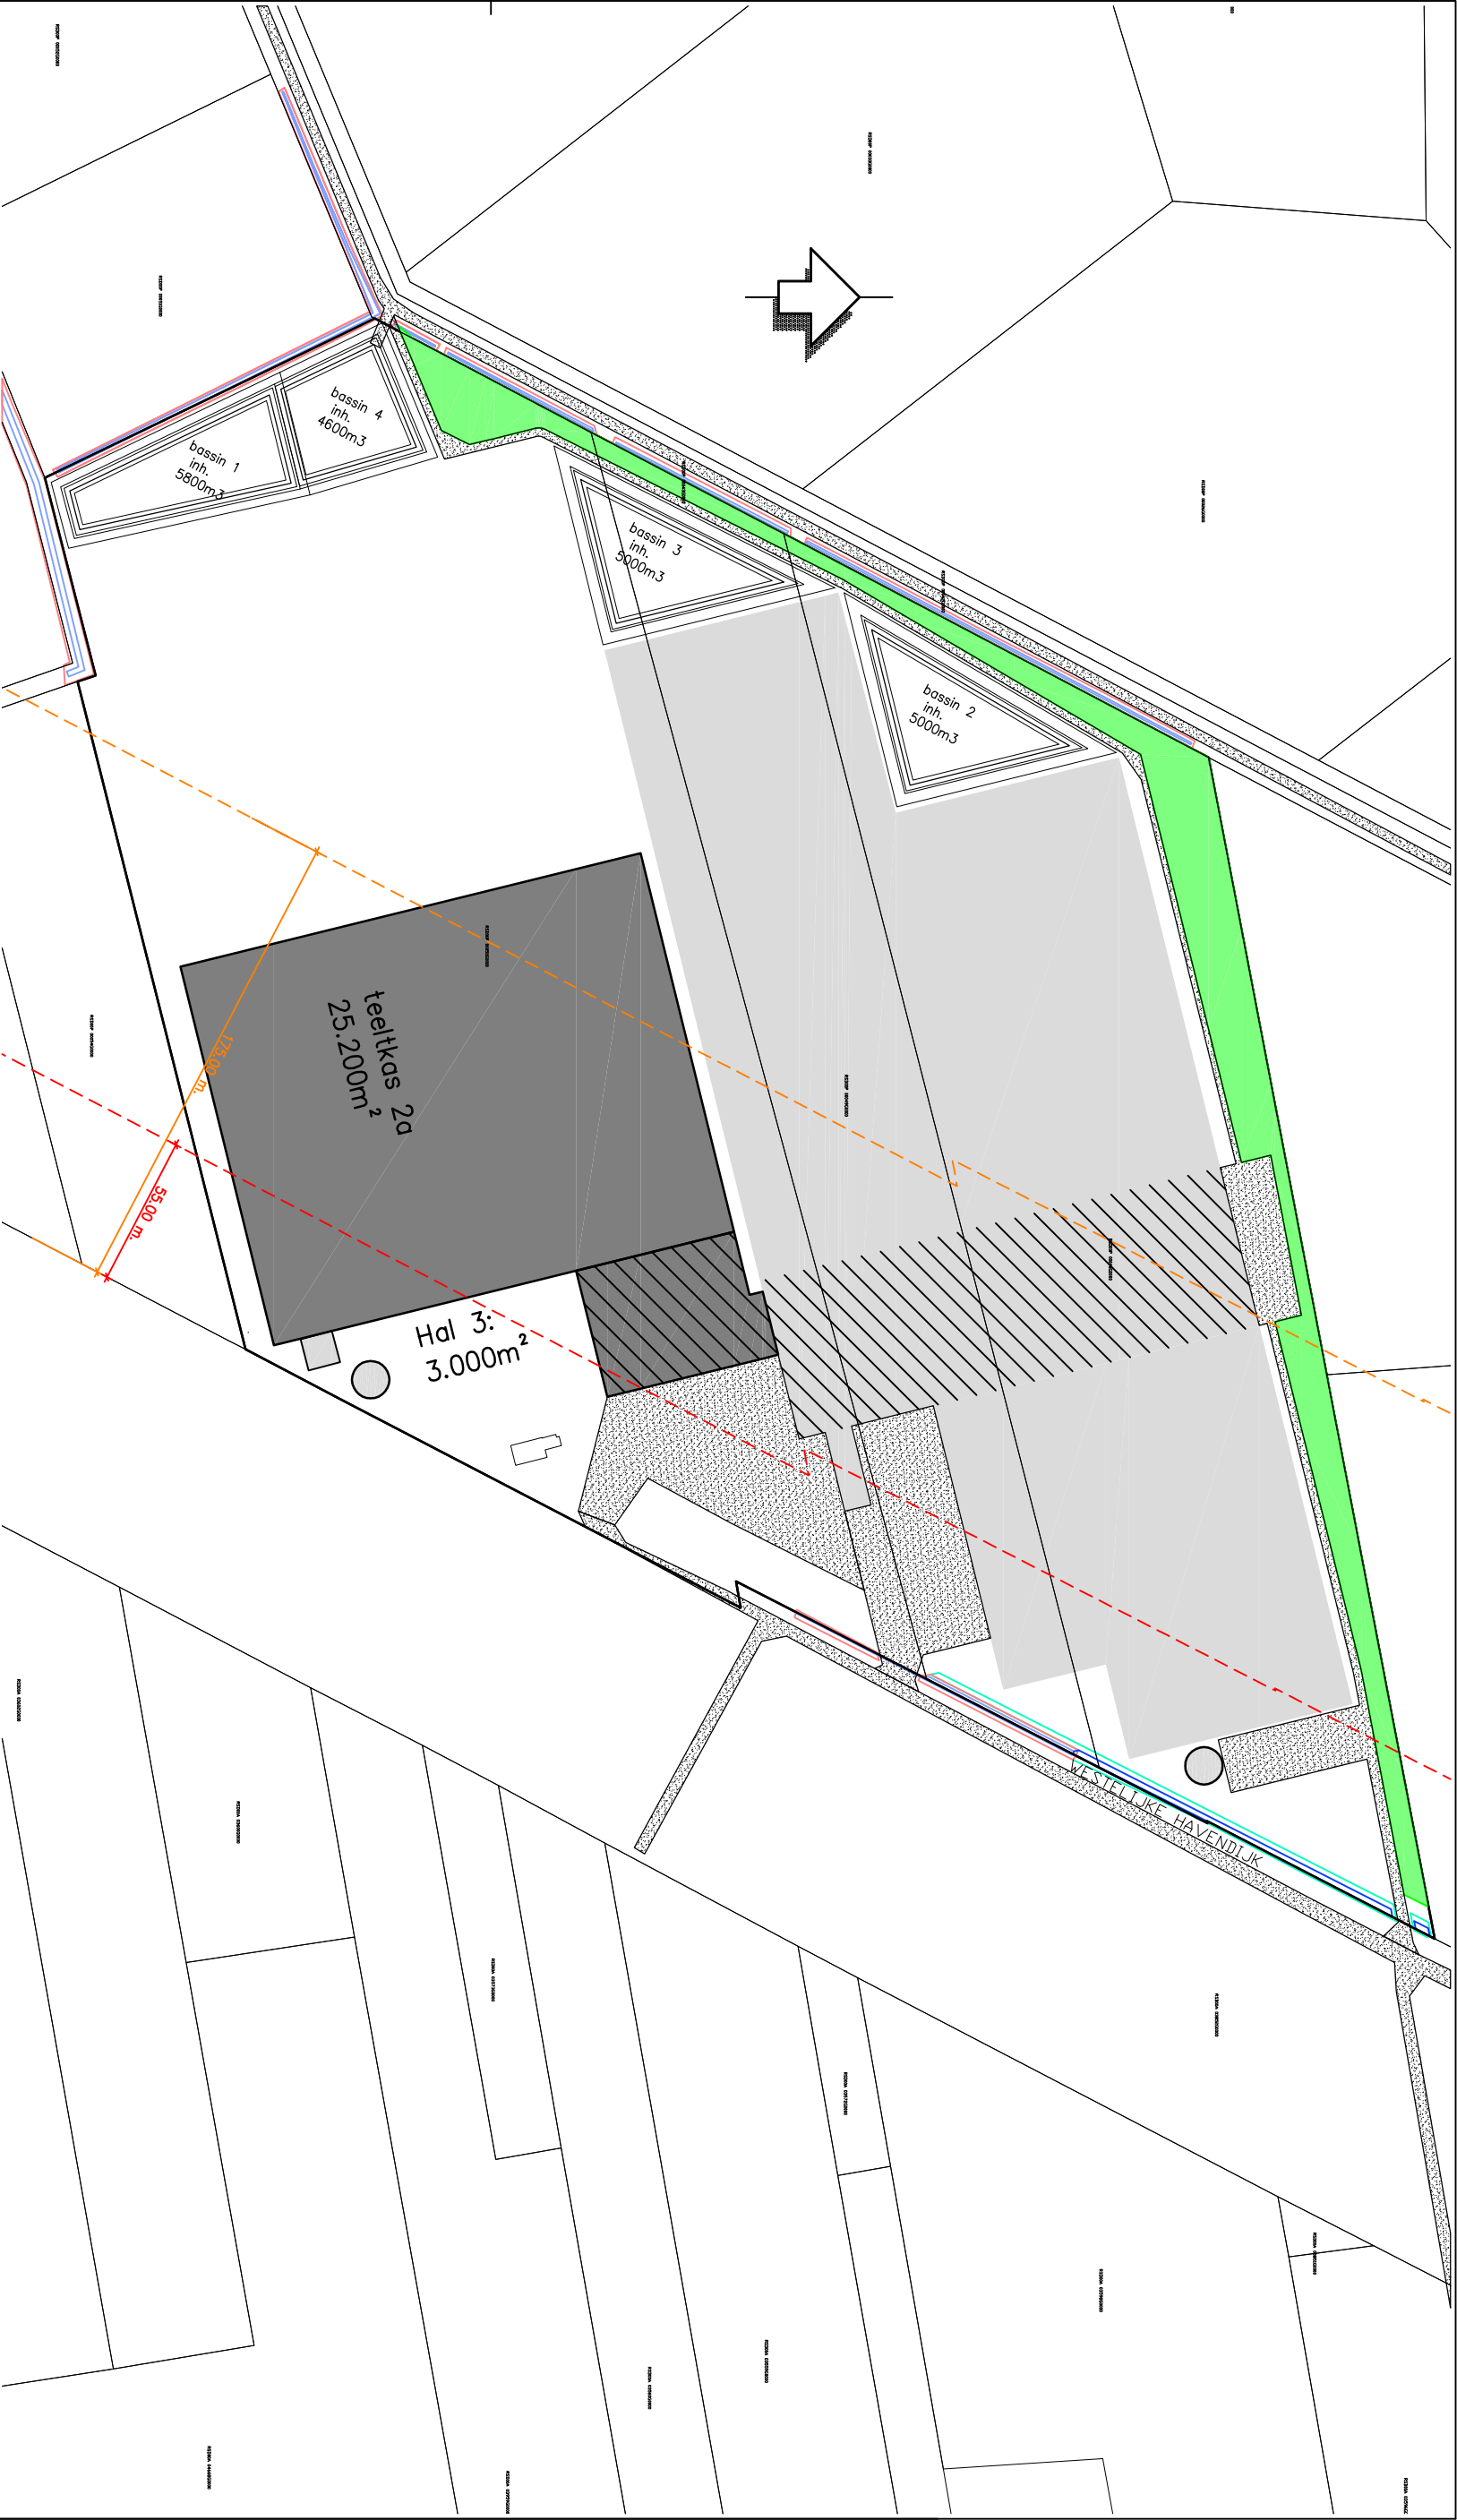

opdrachtgever
Damsigt b.v.
Westelijke Havendijk 33, Roosendaal

betreft
Uitbreiding kassencomplex
Fase 2a

project nr. 0111.052	school 1:2500	
	datum 09-05-2014	
tekening nr. bijl.1.2	getekend PvO	afmeting A3



adviesgroep

VEK Adviesgroep B.V.
Jupiter 433, Postbus 644
2675 ZW Honselersdijk
Tel. 0174-389666
Fax. 0174-389667
www.vek.nl info@vek.nl