



Wematech Bodem Adviseurs B.V.

**VERKENNEND BODEMONDERZOEK
"PLANTAGEBAAN 24A"
WOUW**

Opdrachtgever : Mevrouw S.J. Jaeggi
Jaeggi, Plantagebaan 24
 4724 CH Wouw

Projectnummer : VBB-50120260
Kenmerk rapport: RS120988
Status rapport: Definitief
Datum: 29 mei 2012

UBI-code(s) locatie: 000000
Wbb-code locatie: n.v.t.

(Mede)auteur	R.H.W.T.M. Spiegels	par: <i>KS</i>
Projectleider	Ing. W.J.A. Buijs	par: <i>KS</i>



Wematech Advies Groep B.V. is gecertificeerd door Lloyd's volgens de gestelde criteria conform ISO-9001:2008 onder nummer RQA657538



SAMENVATTING

In opdracht van mevrouw S.J. Jaeggi is door Wematech Bodem Adviseurs B.V. in mei 2012 een verkennend bodemonderzoek uitgevoerd ter plaatse van het perceel aan de Plantagebaan 24A te Wouw.

Doel van het onderzoek is het verkrijgen van een inzicht in de actuele bodemkwaliteit ter plaatse van de onderzoekslocatie en op basis hiervan na te gaan of de bodemkwaliteit een belemmering kan opleveren voor de voorgenomen bouwplannen en eigendomsoverdracht ter plaatse.

Het veldwerk is uitgevoerd in mei 2012. Bij de uitgevoerde grondboringen zijn op basis van zintuiglijke beoordeling geen relevante bijzonderheden en/of afwijkingen aangetroffen.

Wet bodembescherming

Geconcludeerd kan worden dat de bovengrond licht verontreinigd is met koper, lood en zink.

De ondergrond is niet verontreinigd.

Het grondwater is licht verontreinigd is met xylenen.

Besluit bodemkwaliteit

Geconcludeerd kan worden dat de bovengrond voldoet aan de klasse industrie.

De ondergrond voldoet aan de eisen voor achtergrondwaarden grond.

Gezien de verkregen resultaten van het onderzoek dient de gestelde hypothese "niet verdachte locatie" formeel gezien verworpen te worden. Gezien de geringe overschrijdingen is het echter gerechtvaardigd de gestelde hypothese te accepteren.

Op basis van het historisch onderzoek, de zintuiglijke beoordeling van de grond- en grondwatermonsters en de resultaten van het chemisch-analytisch onderzoek kan gesteld worden dat binnen de huidige functieklasse, buiten het eventueel grondverzet van de bovengrond, geen gebruiksbependingen hoeven te worden gesteld aan de onderzoekslocatie. De verkregen resultaten geven geen aanleiding tot het uitvoeren van een nader bodemonderzoek.

De resultaten van het onderzoek vormen geen belemmering de voorgenomen bouwplannen ter plaatse te realiseren. Geadviseerd wordt de resultaten van het onderzoek bij de aanvraag om een omgevingsvergunning te voegen.

Tevens vormen de resultaten van het onderzoek vormen geen belemmering om tot eigendomsoverdracht over te gaan. Geadviseerd wordt een exemplaar van het rapport bij de notariële akte van eigendomsoverdracht te voegen.

De eventueel tijdens de bouwactiviteiten vrijkomende bovengrond is geschikt voor hergebruik ter plaatse. Mogelijk kan de bovengrond voldoen aan de eisen voor industrie grond. Voor een formeel oordeel van de toepassingsmogelijkheden van de vrijkomende grond (hergebruik) dient voldaan te worden aan hetgeen wat beschreven staat in de Regeling en het Besluit bodemkwaliteit (aanwezigheid bodemfunctiekaart en/of APO4 onderzoek). Vooralsnog dienen voor de overtollige grond, afkomstig van de onderzoekslocatie, de eisen van het binnen de gemeente van toepassing zijnde beleid in acht genomen te worden.



INHOUDSOPGAVE:

Blz.

SAMENVATTING

1. INLEIDING	5
1.1. Aanleiding onderzoek	5
1.2. Opbouw rapportage	5
2. VOORONDERZOEK	6
2.1. Locatiegegevens	6
2.2. Historie	6
2.3. Huidige situatie	7
2.4. Belendende percelen	7
2.5. Bodemonderzoeken/saneringen	7
2.6. Informatie regionale achtergrondconcentraties	7
2.7. Geo(hydro)logie	7
2.8. Toekomstige situatie	7
2.9. Conclusie vooronderzoek	8
2.10. Onderzoeksstrategie	9
3. VERRICHTE WERKZAAMHEDEN	10
3.1. Inleiding	10
3.2. Veldwerkzaamheden	10
3.3. Laboratoriumonderzoek	11
4. RESULTATEN	12
4.1. Bodemopbouw	12
4.2. Zintuiglijke waarnemingen	12
4.3. Toetsing	12
4.3.1. Wet bodembescherming	12
4.3.2. Besluit bodemkwaliteit	13
4.4. Grond Wet bodembescherming	14
4.5. Grondwater Wet bodembescherming	15
4.6. Grond Besluit bodemkwaliteit	16
5. BESPREKING RESULTATEN	17
5.1. Grond	17
5.2. Grondwater	17
6. CONCLUSIES EN ADVIES	18
6.1. Conclusies	18
6.2. Advies	18
7. RESTRISICO EN BETROUWBAARHEID	19
7.1. Restrisico	19
7.2. Betrouwbaarheid	19

GERAADPLEEGDE BRONNEN



Wematech Bodem Adviseurs B.V.

Kenmerk : RS120988
Projectnummer : VBB-50120260

BIJLAGEN:

1. Regionale situatieschets
2. Situatieschets met boringen en peilbuis
3. Profielbeschrijvingen grondboringen
4. Analyseresultaten grond
5. Analyseresultaten grondwater
6. Toetsingskader grond en grondwater Wbb
7. Foto's onderzoekslocatie
8. Toetsingskader BBk



1. INLEIDING

1.1. Aanleiding onderzoek

In opdracht van mevrouw S.J. Jaeggi is door Wematech Bodem Adviseurs B.V. in mei 2012 een verkennend bodemonderzoek uitgevoerd ter plaatse van het perceel aan de Plantagebaan 24A te Wouw.

In bijlage 1 is de globale ligging van het perceel aangegeven in een regionale situatieschets.

Het verkennend bodemonderzoek is uitgevoerd in verband met de voorgenomen nieuwbouw en eigendomsoverdracht ter plaatse. In verband met deze bouwplannen wordt in het kader van de Wet algemene bepalingen omgevingsrecht (Wabo) door de overheid een inzicht gevraagd in de kwaliteit van grond en grondwater, alvorens een omgevingsvergunning (activiteit bouwen) verleend kan worden.

Doel van het onderzoek is het verkrijgen van een inzicht in de actuele bodemkwaliteit ter plaatse van de onderzoekslocatie en op basis hiervan na te gaan of de bodemkwaliteit een belemmering kan opleveren voor de voorgenomen bouwplannen en eigendomsoverdracht ter plaatse.

Op basis van de verkregen informatie is, in overleg met de opdrachtgever, een onderzoeksprogramma opgesteld op basis van de Nederlandse Norm 5740. Deze norm beschrijft de werkwijze voor het opstellen van de onderzoeksstrategie bij uitvoering van een verkennend bodemonderzoek naar de aanwezigheid van bodemverontreiniging.

Als referentiekader bij de beoordeling van de resultaten worden de interventiewaarden uit de circulaire bodemsanering 2009 (Staatscourant 2012, nr 6563) en de (maximale) waarden uit de (wijzigingen) Regeling bodemkwaliteit (Staatscourant, 20 december 2007, nr 247, Staatscourant 27 juni 2008, nr 122 en Staatscourant 7 april 2009, nr 67) gebruikt.

Wematech Bodem Adviseurs B.V. werkt volgens een kwaliteitsborgingsysteem dat is gebaseerd op de NEN-ISO 9001:2008 en de BRL SIKB 2000. De werkzaamheden voor onderhavig onderzoek worden onder certificaat uitgevoerd conform de beschreven kwaliteitseisen. De naleving wordt periodiek getoetst door externe auditors, onder toezicht van de Raad van Accreditatie.

Verder is van belang te melden dat het/de te onderzoeken perce(e)l(en) geen eigendom is/zijn van Wematech Bodem Adviseurs B.V. dan wel gerelateerde (zuster)bedrijven.

1.2. Opbouw rapportage

In dit rapport wordt verslag gedaan van de uitgevoerde werkzaamheden. Het vooronderzoek, op basis van de NEN 5725, is opgenomen in hoofdstuk 2. Vervolgens worden in hoofdstuk 3 de verrichte werkzaamheden beschreven. In hoofdstuk 4 worden de resultaten van het onderzoek weergegeven en in hoofdstuk 5 worden de resultaten besproken. In hoofdstuk 6 zijn de conclusies en het advies opgenomen. Tot slot worden in hoofdstuk 7 het restrisico en de betrouwbaarheid van het onderzoek besproken.



2. VOORONDERZOEK

Op basis van de verzamelde basisinformatie, aanleiding, en verdenking is het type vooronderzoek bepaald. Onderhavig onderzoek betreft een standaard vooronderzoek.

2.1. Locatiegegevens

De onderzoekslocatie is gelegen aan de Plantagebaan 24 (toekomstige 24A) te Wouw. Het perceel is kadastraal bekend als gemeente Wouw, sectie L, nummer 1607 ged.

De onderzoekslocatie is gelegen ten zuidwesten van de Plantagebaan, welke gelegen is ten zuiden van het centrum van Wouw.

2.2. Historie

- gebruik

Uit verkregen informatie is gebleken dat de onderzoekslocatie sinds geruime tijd de huidige bestemming heeft als tuin. Op historische kaarten uit 1961 blijkt dat reeds al bebouwing aanwezig was nabij de onderzoekslocatie. Op historische kaarten uit 1937 blijkt dat de onderzoekslocatie een agrarische bestemming had. De onderzoekslocatie grenst aan grond die recent nog een agrarische bestemming had.

Bij de opdrachtgever was geen informatie bekend dat ter plaatse van de onderzoekslocatie potentieel bodembedreigende activiteiten hebben plaatsgevonden.

Ter plaatse van de onderzoekslocatie hebben, voor zover bekend, geen ondergrondse tanks, kabels, leidingen e.d. gelegen.

- vergunningen

Er hebben, voor zover bekend, ter plaatse geen vergunde activiteiten plaatsgevonden welke van belang zijn bij onderhavig bodemonderzoek.

- overig

Voor zover bekend hebben zich ter plaatse van de onderzoekslocatie geen calamiteiten voorgedaan die tot gevolg hebben gehad dat verontreinigende stoffen op of in de bodem zijn geraakt.

De locatie is niet opgenomen in het programma Bodemsanering/Waterbodemsanering c.q. inventarisatielijst van locaties waar mogelijk sprake is van bodemverontreiniging van de provincie Noord-Brabant.

Uit de archeologische beleidskaart van de gemeente blijkt dat de locatie is gelegen in een gebied met een hoge archeologische verwachtingswaarde.

Voor zover bekend is liggen er op de onderzoekslocatie geen niet gesprongen explosieven (NGE). Aangezien er geen kaarten voorhanden zijn, is dit echter niet volledig uit te sluiten.



2.3. Huidige situatie

De onderzoekslocatie heeft een oppervlakte van 340 m² en is onverhard.

Ter plaatse van de onderzoekslocatie en de directe omgeving vinden voor zover bekend geen potentieel bodembedreigende activiteiten plaats.

Uit informatie van het kadaster blijkt dat ten tijde van het uitvoeren van onderhavig onderzoek A.C. Jaeggi eigenaar is van de onderzoekslocatie.

2.4. Belendende percelen

Het bodemgebruik van de omliggende percelen is als volgt:

- aan de noordzijde bevindt zich woning;
- aan de oostzijde bevindt zich openbare weg;
- aan de zuidzijde bevindt zich woning;
- aan de westzijde bevindt zich agrarische grond.

2.5. Bodemonderzoeken/saneringen

- eerdere bodemonderzoeken locatie

Volgens verkregen informatie heeft er vermoedelijk een eerder bodemonderzoek plaatsgevonden op het perceel ten zuidenwesten van de huidige onderzoekslocatie. Verdere informatie is echter niet verkregen.

- eerdere bodemonderzoeken omgeving

Voor zover bekend is ter plaatse van de directe omgeving van de onderzoekslocatie niet eerder een bodemonderzoek uitgevoerd, welke in het kader van onderhavig onderzoek van belang is.

- eerdere saneringen locatie

Voor zover bekend is ter plaatse van de onderzoekslocatie niet eerder een bodemsanering uitgevoerd.

- eerdere saneringen omgeving

Voor zover bekend is ter plaatse van de directe omgeving van de onderzoekslocatie niet eerder een bodemsanering uitgevoerd, welke in het kader van onderhavig onderzoek van belang is.

2.6. Informatie regionale achtergrondconcentraties

Er is bij de gemeente en de provincie informatie beschikbaar over mogelijk regionaal verhoogde achtergrondconcentraties in het grondwater op en nabij de locatie. Op basis van de bestudeerde onderzoeksgegevens blijkt dat regionaal verhoogde concentraties zware metalen in het grondwater worden gemeten zonder dat hiervoor een duidelijke bron van verontreiniging is aan te wijzen.

2.7. Geo(hydro)logie

De ondergrond in Westelijk Noord-Brabant is opgebouwd uit afzettingen, die geo(hydro)logisch kunnen worden onderverdeeld in relatief goed en slecht waterdoorlatende lagen. In de ondergrond van Westelijk Noord-Brabant komen twee watervoerende pakketten voor, min of meer gescheiden door een slecht doorlatende laag.

Het eerste watervoerende pakket (formatie van Twente en Sterksel) is over het algemeen zeer wisselend en varieert zeer sterk in dikte.



De scheidende laag bestaat uit de afzetting van Kallo, waarin bovenin een ca. 10 meter dikke kleilaag (Kallo Klei) aanwezig is.

Het diepste watervoerende pakket wordt gevormd door de Zanden van Kattendijk. De geo(hydro)logische basis wordt gevormd door de Boomse Klei.

De regionale stromingsrichting van het grondwater is, op basis van de grondwaterkaarten van de Dienst Grondwaterverkenning TNO, noord tot noordwestelijk.

Hoewel, zover bekend, in de directe omgeving geen particuliere grondwateronttrekking plaats vindt, is een particuliere onttrekking van grondwater niet uit te sluiten. Gegevens hieromtrent zijn echter niet beschikbaar.

2.8. Toekomstige situatie

De opdrachtgever is voornemens het perceel kadastraal op te splitsen, mogelijk over te gaan tot verkoop en op de onderzoekslocatie een woning realiseren.

2.9. Conclusie vooronderzoek

Op basis van de verkregen informatie is de hypothese gesteld dat ter plaatse van de onderzoekslocatie geen bodemverontreiniging is te verwachten. De onderzoekslocatie is aangemerkt als een onverdachte locatie.



2.10. Onderzoeksstrategie

In tabel 2.1 wordt een overzicht gegeven van de geplande werkzaamheden gebaseerd op de NEN 5740 (strategie onverdacht).

Tabel 2.1. Uit te voeren werkzaamheden

Locatie	Protocol	Verharding	Aantal boringen			Aantal analyses	
			tot 0,5 m-mv	en tot 2 m-mv	en peilbuis	Grond	Grondwater
terrein	ONV	Onverhard	2	1	1	1 standaard bg 1 standaard og	1 standaard gw

Het standaardpakket voor landbodem en grond bestaat uit de volgende parameters:

- 9 metalen: barium (Ba), cadmium (Cd), kobalt (Co), koper (Cu), kwik (Hg), lood (Pb), molybdeen (Mo), nikkel (Ni), zink (Zn);
- PAK (10 VROM);
- PCB (7);
- minerale olie;
- lutum- en humusgehalte.

Het standaardpakket voor grondwater bestaat uit de volgende parameters:

- 9 metalen: barium (Ba), cadmium (Cd), kobalt (Co), koper (Cu), kwik (Hg), lood (Pb), molybdeen (Mo), nikkel (Ni), zink (Zn)
- VAK (vluchtige aromatische koolwaterstoffen); benzeen, toluen, ethylbenzeen, som-xylenen (som o, m, p), styreen en naftaleen;
- VOCl (vluchtige gehalogeneerde koolwaterstoffen): vinylchloride, 1,1-dichlooretheen, dichloormethaan, trans-1,2-dichlooretheen, cis -1,2-dichlooretheen, som 1,2-dichlooretheen, 1,1-dichloorethaan, chloroform, 1,1,1-trichloorethaan, tetrachloormethaan, 1,2 dichloorethaan, trichlooretheen, 1,2-dichloorpropaan, 1,1-dichloorpropaan, 1,3-dichloorpropaan, som dichloorpropanen, 1,1,2-trichloorethaan, tetrachlooretheen en bromoform;
- minerale olie (GC).

De geleidbaarheid en de zuurgraad zullen tijdens het bemonsteren van het grondwater worden bepaald.



3. VERRICHTE WERKZAAMHEDEN

3.1. Inleiding

Voor het onderzoeksprogramma zijn de richtlijnen van de Nederlandse Norm 5740 als uitgangspunt gehanteerd. Het bodemonderzoek heeft betrekking op het terrein zoals dat in bijlage 2 is weergegeven.

De veldwerkzaamheden worden uitgevoerd volgens de protocollen 2001 en 2002 behorende bij de BRL SIKB 2000.

3.2. Veldwerkzaamheden

Voordat met het veldwerk is begonnen, is, zoals te doen gebruikelijk, het maaiveld van het terrein visueel gecontroleerd op mogelijke verontreinigingen als gevolg van o.a. illegale lozingen en/of stortingen (bijv. afgewerkte olie, gevaarlijk afval, asbestverdachte materialen e.d.). Tijdens deze controle zijn geen bijzonderheden aangetroffen. Ten aanzien van de inspectie voor asbest dient opgemerkt te worden dat hier voldoende aandacht aan is besteed doch deze inspectie is niet overeenkomstig de voorschriften in de NEN5707 uitgevoerd.

Het veldwerk is uitgevoerd in mei 2012 zoals in paragraaf 2.9 is aangegeven. Op 16 mei 2012 zijn de grondboringen verricht en is de peilbuis geplaatst. Op 23 mei 2012 is het grondwater van de peilbuis bemonsterd.

De profielen van de uitgevoerde grondboringen zijn beschreven en de opgeboorde grond is zintuiglijk beoordeeld. De grond is bemonsterd per traject van maximaal 50 cm.

De situering van de boorplaatsen en de peilbuis is aangegeven in bijlage 2.

Foto's van de onderzoekslocatie zijn opgenomen in bijlage 7.

Afwijkingen op BRL SIKB 2000

Bij de uitvoering van de veldwerkzaamheden is niet afgeweken van de protocollen 2001 en 2002 behorende bij de BRL SIKB 2000. De veldwerkzaamheden zijn uitgevoerd door:

- erkende veldmedewerker plaatsen grondboringen en peilbuis: C.A.L. Mol
- erkende veldmedewerker bemonsteren peilbuis: M.M.J. Rademakers



3.3. Laboratoriumonderzoek

De verzamelde grond- en grondwatermonsters zijn zo spoedig mogelijk na monsterneming aangeboden aan het laboratorium met RvA accreditatie Alcontrol Laboratories te Rotterdam, waar conservering en analyse volgens de AS3000 heeft plaatsgevonden.

- grond

Het laboratorium is verzocht mengmonsters samen te stellen en te analyseren volgens tabel 3.1. Het analysecertificaat van de grondmengmonsters is opgenomen in bijlage 4.

Tabel 3.1. Mengmonsters grond

Deellocatie	terrein	
Mengmonster	MM1	MM2
Boringnummers met traject (cm-mv)	01+02+03+04 (0-50)	01 (90-140) (150-200) + 03 (90-190)
Motivatie	Algemene kwaliteit bovengrond	Algemene kwaliteit ondergrond
Analysepakket	standaardpakket	standaardpakket

- grondwater

Het laboratorium is verzocht het aangeboden grondwatermonster te analyseren volgens tabel 3.2. Het analysecertificaat is opgenomen in bijlage 5.

Tabel 3.2. Grondwatermonster

Deellocatie	terrein
Peilbuisnummer met filterstelling (cm-mv)	01 (170-270)
Motivatie	Algemene kwaliteit grondwater
Analysepakket	standaardpakket

De geleidbaarheid en de zuurgraad zijn tijdens het bemonsteren van het grondwater bepaald.



4. RESULTATEN

4.1. Bodemopbouw

De beschrijvingen van de bodemprofielen zijn opgenomen in bijlage 3. Aan de hand van de uitgevoerde grondboringen kan een globale beschrijving van de bodemopbouw worden gegeven. Deze globale beschrijving wordt weergegeven in de volgende tabel.

Tabel 4.1. Globale beschrijving bodemopbouw

Traject (cm-mv)	Grondsoort
0-90	Matig humeus zwak siltig matig fijn zand
90-200	Zwak tot matig siltig matig fijn zand

4.2. Zintuiglijke waarnemingen

Bij de uitgevoerde grondboringen en het bemonsteren van het grondwater zijn op basis van zintuiglijke beoordeling geen relevante bijzonderheden en/of afwijkingen aangetroffen.

4.3. Toetsing

4.3.1. Wet bodembescherming

De analyseresultaten van de grond worden beoordeeld aan de hand van de achtergrondwaarden uit bijlage B van de Regeling bodemkwaliteit (Staatscourant 2007, nr. 247) en de interventiewaarden uit de Circulaire bodemsanering 2009 (Staatscourant 2012, nr 6365). De analyseresultaten van het grondwater worden beoordeeld aan de hand van de streef- en interventiewaarden uit de Circulaire bodemsanering 2009 (Staatscourant 2012, nr 6365).

De betekenis van de richtwaarden is als volgt:

Achtergrondwaarden: gehalten aan chemische stoffen voor een goede bodemkwaliteit, waarvoor geldt dat er geen sprake is van belasting door lokale verontreinigingsbronnen. De achtergrondwaarden (AW) zijn gerelateerd aan het organische stof (humus)- en lutumgehalte van de bodem.

Streefwaarden: geven het niveau aan waarbij sprake is van duurzame bodemkwaliteit. De streefwaarden (S) geven het uiteindelijk te bereiken kwaliteitsniveau van het grondwater aan.

Interventiewaarden: geven aan wanneer de functionele eigenschappen, die de bodem heeft voor mens, dier en plant ernstig bedreigd/aangetast zijn, of dreigen te worden verminderd. De interventiewaarden (I) zijn gerelateerd aan het organische stof- en lutumgehalte van de bodem.

Bij gevallen van bodemverontreiniging waarbij de interventiewaarden niet worden overschreden, wordt door toetsing van de gemeten concentratie van de betreffende component(en) aan het gemiddelde van de achtergrond- en interventiewaarde van deze component(en) nagegaan of nader onderzoek naar de ernst en omvang van de verontreiniging nodig is (tussenwaarde (T)). Bij overschrijding van de tussenwaarde kan aanvullend onderzoek nodig zijn. De tussenwaarde bij toetsing van de grond is het rekenkundig gemiddelde van de achtergrond- en interventiewaarde voor grond. Voor de toetsing van het grondwater is de tussenwaarde het rekenkundig gemiddelde van de streef- en interventiewaarde.



Bij de berekening van de achtergrond- en interventiewaarden voor de grond wordt, overeenkomstig het bepaalde in de Circulaire bodemsanering 2009 uitgegaan van minimale lutum- en humusgehaltes van 2%.

De achtergrond-, streef- en interventiewaarden voor de grond en het grondwater van onderhavige onderzoekslocatie, zijn opgenomen in de toetsingstabellen bijgevoegd als bijlage 6. Ook de berekende tussenwaarden voor nader onderzoek zijn in deze bijlage opgenomen. Opgemerkt dient te worden dat de interventiewaarde voor Barium alleen geldt voor die situaties waarbij duidelijk sprake is van antropogene verontreiniging.

4.3.2. Besluit bodemkwaliteit

Bij het toepassen van een partij grond dient, naast de kwaliteit van de toe te passen grond, rekening gehouden te worden met zowel de kwaliteit als de functie van de ontvangende bodem.

De analyseresultaten worden, voor de beoordeling van toepassing alsook voor de beoordeling van de ontvangende bodem, beoordeeld aan de hand van de maximale waarden (aangeduid met M) uit bijlage B van de Regeling bodemkwaliteit (Staatscourant 2007, nr. 247).

Grond die als achtergrondwaarden grond (AW) is geclassificeerd, is vrij toepasbaar.

Volgens het Besluit bodemkwaliteit mag er een keuze gemaakt worden, afhankelijk per gemeente, betreffende het toetsingskader voor gebiedsgeneriek en/of gebiedsspecifiek beleid zoals beschreven in tabel 4.2.

Tabel 4.2. Overzicht generiek- en gebiedsspecifiek beleid

Bodemfunctieklassen (Generiek beleid)	Bodemfuncties (Gebiedsspecifiek beleid)
Wonen	Wonen met tuin Plaatsen waar kinderen spelen Groen en natuurwaarden
Industrie	Ander groen, bebouwing, industrie en infra
Achtergrondwaarden	Moestuinen en volkstuinen Natuur Landbouw

Voor de indeling van de bodemklasse van de grond (ontvangende bodem en toe te passen grond) wordt de volgende terminologie gebruikt:

- *Achtergrondwaarden (AW):*

Grond met concentraties tot de achtergrondwaarden.

- *Wonen (W):*

Grond met een samenstelling tot de maximale waarden van de klasse wonen en groter dan de achtergrondwaarden.

- *Industrie (In):*

Grond met een samenstelling tot de maximale waarden van de klasse industrie en groter dan de maximale waarden voor de klasse wonen.

- *Grond waarvan nuttige toepassing niet is toegestaan:*

Grond met een samenstelling boven de maximale waarden van de klasse industrie. Afhankelijk van de stof is de maximale waarde van klasse industrie over het algemeen gelijk aan de interventiewaarde voor die stof.

N.T. rekenregel achtergrondwaarden:

De kwaliteit van een toe te passen partij grond overschrijdt niet de achtergrondwaarden, als bij de meting van ten minste:



- 2 stoffen maximaal 1 stof verhoogd is;
- 7 stoffen maximaal 2 stoffen verhoogd zijn;
- 16 stoffen maximaal 3 stoffen verhoogd zijn;
- 27 stoffen maximaal 4 stoffen verhoogd zijn;
- 37 stoffen maximaal 5 stoffen verhoogd zijn.

De verhoging volgens bovenstaande rekenregel mag per stof maximaal 2x de achtergrondwaarden van die stof bedragen, waarbij voor alle stoffen geldt dat de verhoogde gehalten kleiner of gelijk zijn aan de maximale waarden voor de klasse wonen van de betreffende stof.

Voor de verhoging bij klasse wonen (bij ontvangende bodem) mag de verhoging tot maximaal W+AW, doch kleiner dan de maximale waarden voor industrie bedragen.

Bij de berekening van de maximale waarden voor de grond wordt uitgegaan van minimale lutum- en humusgehalten van 2%. De maximale waarden per bodemfunctieklasse voor de grond zijn opgenomen in de toetsingstabel in bijlage 8.

4.4. Grond Wet bodembescherming

In de onderstaande tabel zijn de analyseresultaten van de grond opgenomen in mg/kg d.s., tenzij anders aangegeven. In deze tabel worden de gemeten gehalten weergegeven die groter dan de achtergrondwaarde (AW) zijn aangetroffen.

Tabel 4.3. Overzicht aangetroffen gehalten in de grond (mg/kg d.s.)

Parameters	terrein			
	MM1		MM2	
	01+02+03+04 (0-50)		01 (90-140) (150-200) + 03 (90-190)	
	L: 4,9 (%) en H: 5,1 (%)		L: 8,4 (%) en H: 0,6 (%)	
	conc. >AW	toetsing	conc. >AW	toetsing
Metalen				
barium		-		-
cadmium		-		-
kobalt		-		-
koper	26	+		-
kwik		-		-
lood	88	+		-
molybdeen		-		-
nikkel		-		-
zink	150	+		-
PAK's 10 VROM		-		-
PCB (7)		-		-
Minerale olie		-		-

Toelichting op de tabel:

- o geen achtergrond- (AW) en interventiewaarden (I) bekend, maar wel verhoogd gemeten
- gehalten kleiner of gelijk aan de achtergrondwaarde (AW) of detectiegrens
- + groter dan de achtergrondwaarde (AW) en kleiner dan de tussenwaarde (T)
- ++ groter dan of gelijk aan de tussenwaarde (T) en kleiner dan de interventiewaarde (I)
- +++ groter dan of gelijk aan de interventiewaarde (I)
- n.g. niet geanalyseerd



4.5. Grondwater Wet bodembescherming

In de onderstaande tabel zijn de analyseresultaten van het grondwater opgenomen in µg/l, tenzij anders aangegeven. In deze tabel worden de gemeten gehalten weergegeven die groter dan de streefwaarde (S) zijn aangetroffen.

Tabel 4.4. Overzicht aangetroffen gehalten in het grondwater (µg/l)

Parameters	terrein	
	01	
	(170-270)	
	Grondwaterstand 100 cm-mv	
	pH: 7,2 Ec:590 µS/cm	
	conc. >S	toetsing
Metalen		
barium		-
cadmium		-
kobalt		-
koper		-
kwik		-
lood		-
molybdeen		-
nikkel		-
zink		-
VAK		
benzeen		-
tolueen		-
ethylbenzeen		-
xylenen (som)	0,35	+
naftaleen		-
styreen		-
VOC		
1,1-dichloorethaan		-
1,2-dichloorethaan		-
1,1-dichlooretheen		-
Σ(cis,trans) 1,2- dichloorethenen		-
dichloormethaan		-
Σ dichloorpropanen		-
tetrachlooretheen		-
tetrachloormethaan		-
1,1,1-trichloorethaan		-
1,1,2-trichloorethaan		-
trichlooretheen		-
chloroform		-
vinylchloride		-
tribroommethaan		-
Minerale olie		-

Toelichting op de tabel:

- o geen streef- (S) en interventiewaarden (I) bekend, maar wel verhoogd gemeten
- gehalten kleiner of gelijk aan de streefwaarde (S) of detectiegrens
- + groter dan de streefwaarde (S) en kleiner dan de tussenwaarde (T)
- ++ groter dan of gelijk aan de tussenwaarde (T) en kleiner dan de interventiewaarde (I)
- +++ groter dan of gelijk aan de interventiewaarde (I)
- n.g. niet geanalyseerd



4.6. Grond Besluit bodemkwaliteit

In de onderstaande tabel zijn de analyseresultaten van de grond opgenomen in mg/kg d.s., tenzij anders aangegeven. In deze tabel worden de gemeten gehalten weergegeven die groter dan de achtergrondwaarden (AW) zijn aangetroffen.

Tabel 4.5. Overzicht aangetroffen gehalten in de boven- en ondergrond (mg/kg d.s.)

Parameters	perceel			
	MM1		MM2	
	01+02+03+04 (0-50)		01 (90-140) (150-200) + 03 (90-190)	
	L: 4,9 (%) en H: 5,1 (%)		L: 8,4 (%) en H: 0,6 (%)	
	conc. >AW	toetsing	conc. > AW	toetsing
Metalen				
barium		-		-
cadmium		-		-
kobalt		-		-
koper	26	W		-
kwik		-		-
lood	88	W		-
molybdeen		-		-
nikkel		-		-
zink	150	In		-
PAK's 10 VROM		-		-
PCB (7)		-		-
Minerale olie		-		-
Oordeel monster bij ontvangende bodem	Wonen		Achtergrondwaarden	
Indicatief oordeel monster bij toe te passen bodem*	Industrie		Achtergrondwaarden	

* Voor een formeel oordeel van de grond voor toe te passen bodem dient voldaan te worden aan hetgeen wat beschreven staat in de Regeling en het Besluit bodemkwaliteit.

Toelichting op de tabel:

- o geen achtergrondwaarde (AW) bekend, maar wel verhoogd gemeten
- gehalten kleiner of gelijk aan de achtergrondwaarde (AW) of detectiegrens
- W groter dan de achtergrondwaarde (AW) en kleiner dan de max. waarde klasse wonen (W)
- In groter dan of gelijk aan de max. waarde klasse wonen (W) en kleiner dan de max. waarde klasse industrie (In)
- > In groter dan of gelijk aan de max. waarde klasse industrie (In) en kleiner dan de interventiewaarde (I)
- > I groter dan of gelijk aan de interventiewaarde (I)
- n.g. niet geanalyseerd



5. BESPREKING RESULTATEN

5.1. Grond

Bij de uitgevoerde grondboringen zijn op basis van zintuiglijke beoordeling geen relevante bijzonderheden en/of afwijkingen aangetroffen.

Wet bodembescherming en Besluit bodemkwaliteit

Bij het laboratoriumonderzoek zijn in het bovengrondmengmonster verhoogde gehalten koper, lood en zink aangetroffen ten opzichte van de achtergrondwaarde. De overige onderzochte parameters zijn niet verhoogd aangetroffen ten opzichte van de achtergrondwaarde. In het ondergrondmengmonster zijn geen verhoogde gehalten van de onderzochte parameters aangetroffen ten opzichte van de achtergrondwaarde.

5.2. Grondwater

In het grondwatermonster van peilbuis 01 zijn licht verhoogde gehalten xylenen aangetroffen ten opzichte van de streefwaarde. De overige onderzochte parameters zijn niet verhoogd aangetroffen ten opzichte van de streefwaarde.

Aangenomen mag worden dat de aangetroffen licht verhoogde gehalten in het grondwater geen risico's opleveren voor de volksgezondheid en/of het milieu.



6. CONCLUSIES EN ADVIES

6.1. Conclusies

Wet bodembescherming

Geconcludeerd kan worden dat de bovengrond licht verontreinigd is met koper, lood en zink.

De ondergrond is niet verontreinigd.

Het grondwater is licht verontreinigd is met xylenen.

Besluit bodemkwaliteit

Geconcludeerd kan worden dat de bovengrond voldoet aan de klasse industrie.

De ondergrond voldoet aan de eisen voor achtergrondwaarden grond.

Gezien de verkregen resultaten van het onderzoek dient de gestelde hypothese "niet verdachte locatie" formeel gezien verworpen te worden. Gezien de geringe overschrijdingen is het echter gerechtvaardigd de gestelde hypothese te accepteren.

Op basis van het historisch onderzoek, de zintuiglijke beoordeling van de grond- en grondwatermonsters en de resultaten van het chemisch-analytisch onderzoek kan gesteld worden dat binnen de huidige functieklasse, buiten het eventueel grondverzet van de bovengrond, geen gebruikbeperkingen hoeven te worden gesteld aan de onderzoekslocatie. De verkregen resultaten geven geen aanleiding tot het uitvoeren van een nader bodemonderzoek.

6.2. Advies

De resultaten van het onderzoek vormen geen belemmering de voorgenomen bouwplannen ter plaatse te realiseren. Geadviseerd wordt de resultaten van het onderzoek bij de aanvraag om een omgevingsvergunning te voegen.

Tevens vormen de resultaten van het onderzoek geen belemmering om tot eigendomsoverdracht over te gaan. Geadviseerd wordt een exemplaar van het rapport bij de notariële akte van eigendomsoverdracht te voegen.

De eventueel tijdens de bouwactiviteiten vrijkomende bovengrond is geschikt voor hergebruik ter plaatse. Mogelijk kan de bovengrond voldoen aan de eisen voor industrie grond. Voor een formeel oordeel van de toepassingsmogelijkheden van de vrijkomende grond (hergebruik) dient voldaan te worden aan hetgeen wat beschreven staat in de Regeling en het Besluit bodemkwaliteit (aanwezigheid bodemfunctiekaart en/of APO4 onderzoek). Vooralsnog dienen voor de overtollige grond, afkomstig van de onderzoekslocatie, de eisen van het binnen de gemeente van toepassing zijnde beleid in acht genomen te worden.



7. RESTRISICO EN BETROUWBAARHEID

7.1. Restrisiko

Onder restrisiko wordt verstaan de kans, dat ondanks een verkennend bodemonderzoek achteraf aanvullende bodemverontreiniging wordt geconstateerd.

Het restrisiko in deze situatie wordt bepaald door de (relatief kleine) kans, dat plaatselijk een beperkte spot met verontreiniging aanwezig is.

Daarom dient bij de (sloop- en) bouwactiviteiten en bij het omzetten van grond steeds aandacht gegeven te worden aan bijzondere kenmerken m.b.t. eventuele bodemverontreiniging. Bodemverontreiniging is in het veld te herkennen aan een afwijkende kleur, geur en dergelijke van de grond.

Ook dient opgemerkt te worden dat de bodem niet is onderzocht op de aanwezigheid van asbest, waardoor geen uitspraak gedaan kan worden over de bodemkwaliteit ter plaatse met betrekking tot de aanwezigheid van asbest houdende materialen. Er was geen aanleiding om de locatie aanvullend te onderzoeken op de aanwezigheid van asbest.

Uiteraard kunnen, op dit moment, nog niet bekende obstakels zoals voormalige leidingwerken, putten, puinpakketten en dergelijke eveneens een aanwijzing zijn. Eventueel aangetroffen bijzonderheden dienen te allen tijde nader bekeken te worden.

Teneinde de aanvoer van verontreinigde grond te voorkomen, dient, ingeval van aanvoer van grond en/of ophoogzand, de leverancier van de grond en/of het ophoogzand een certificaat te overleggen van de herkomst en van de chemische kwaliteit van het aangevoerde materiaal.

7.2. Betrouwbaarheid

Het onderhavige onderzoek is op zorgvuldige wijze verricht volgens de algemeen gebruikelijke inzichten en methode.

Wematech Bodem Adviseurs B.V. streeft bij elk bodem- en/of grondwateronderzoek naar een optimale representativiteit. Echter een dergelijk onderzoek is gebaseerd op het verrichten van een beperkt aantal boringen en het nemen van een beperkt aantal monsters.

Hierdoor blijft het mogelijk dat plaatselijke afwijkingen in de samenstelling van grond en/of grondwater aanwezig zijn welke tijdens het onderzoek niet naar voren zijn gekomen.

Wematech Bodem Adviseurs B.V. is niet aansprakelijk voor hieruit voortvloeiende schade of gevolgen van welke aard ook. Hierbij wordt er tevens op gewezen, dat het uitgevoerde onderzoek een momentopname is. De grond en of het grondwater kan na het onderzoek van kwaliteit veranderen door bijvoorbeeld een calamiteit, aanvoer van grond, enz.



GERAADPLEEGBE INFORMATIEBRONNEN

- NEN5740:2009nl, januari 2009
- NEN5725:2009nl, januari 2009
- BRL SIKB 2000: versie 3.2a, 13-03-2007: veldwerk bij milieuhygiënisch bodemonderzoek
- VKB –protocol 2001, versie 3.1, 13-03-2007, Plaatsen van handboringen en peilbuizen, maken van boorbeschrijvingen, nemen van grondmonsters en waterpassen
- VKB Protocol 2002, versie 3.2, 13-03-2007, Het nemen van grondwatermonsters
- Besluit bodemkwaliteit (Staatsblad, 3 december 2007, nr 469)
- Inwerkingtredingsbesluit (Staatsblad, 10 december 2007, nr 571)
- Regeling bodemkwaliteit (Staatscourant, 20 december 2007, nr 247)
- Wijziging Regeling bodemkwaliteit (Staatscourant, 27 juni 2008, nr 122)
- Wijziging Regeling bodemkwaliteit (Staatscourant, 7 april 2009, nr 67)
- Wijziging van de Regeling bodemkwaliteit en de Regeling uniforme saneringen (Staatscourant, 16 november 2009)
- Wijziging Regeling bodemkwaliteit (Staatscourant, 15 april 2010, nr 5673)
- Wijziging Regeling bodemkwaliteit (Staatscourant, 18 november 2010, nr 18160)
- Wijziging Regeling bodemkwaliteit (Staatscourant, 29 maart 2011, nr 5769)
- Wijziging normen bestrijdingsmiddelen voor klasse Industrie, Senternovem, 30 juli 2008
- Circulaire bodemsanering 2009 (Staatscourant, nr 6563, 3 april 2012)
- www.watwaswaar.nl
- TNO Grondwaterkaart, kaart 49-O/50-W
- www.bodemdata.nl
- Informatie van gemeente (archief bouw- en milieuvergunningen, ondergrondse tanks)
- Informatie van gemeentelijke bodemkwaliteitskaart
- Informatie van gemeentelijke bodemfunctiekaart
- Informatie van de eigenaar/terreingebruiker
- Locatiebezoek en terreininspectie
- Informatie uit eerder uitgevoerde bodemonderzoeken
- Luchtfoto (Google earth)
- Kadaster on line




Wematech Bodem Adviseurs B.V.

BIJLAGE 1

Regionale situatieschets

(aantal pagina's : 1)

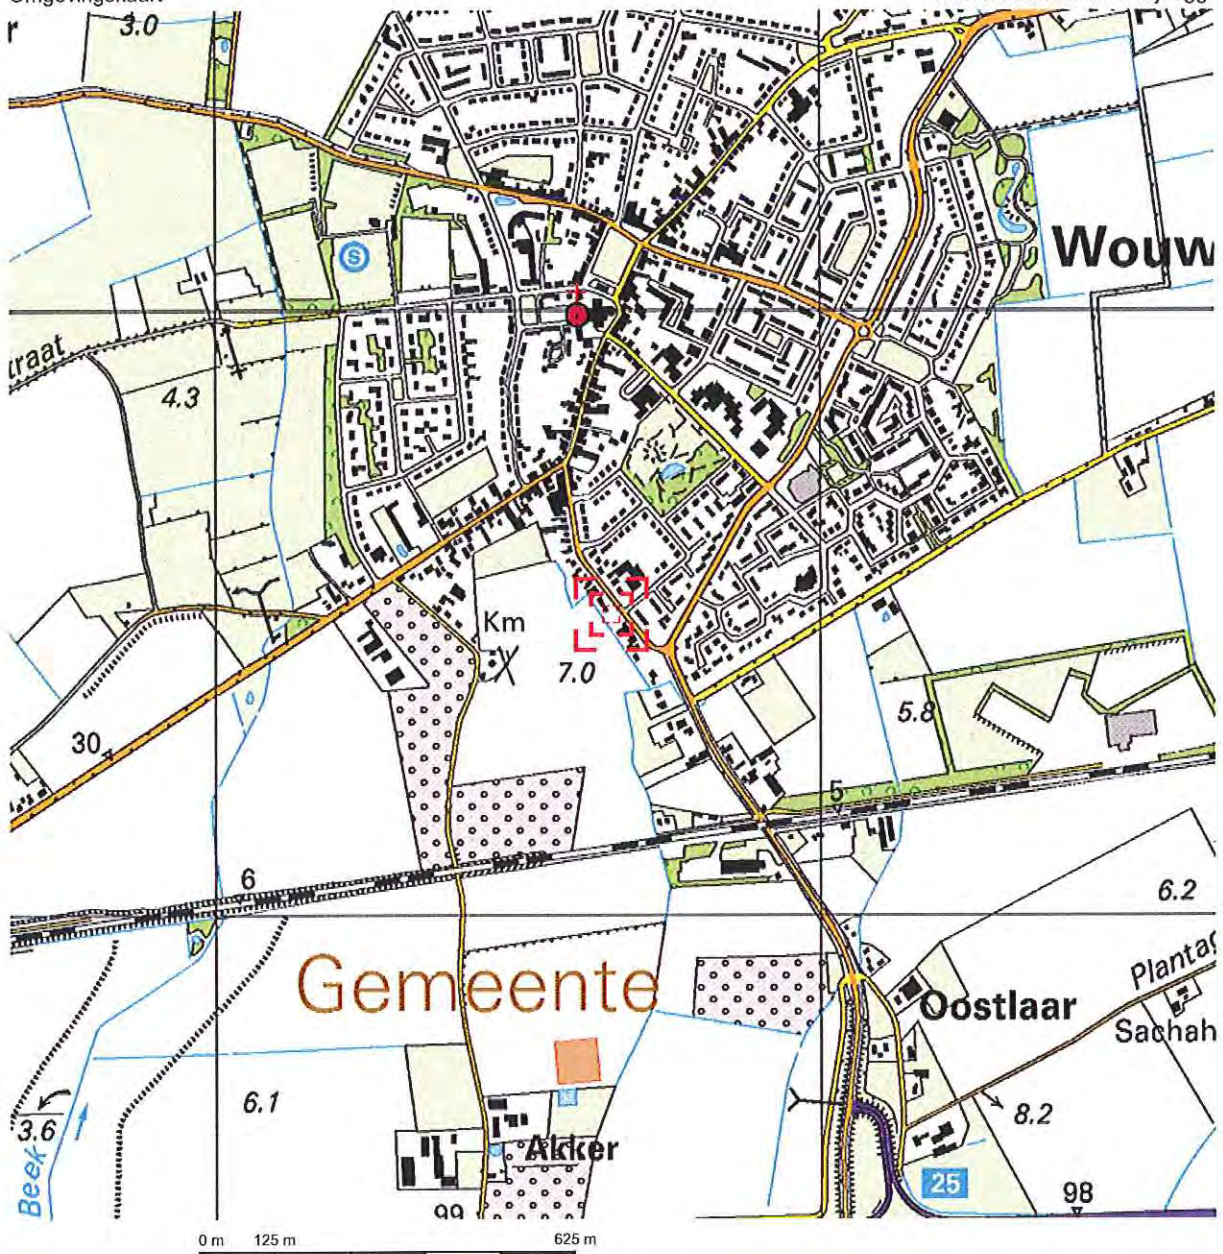

Deze kaart is noordgericht.

Schaal 1: 12500

Hier bevindt zich Kadastraal object WOUW L 1607

Plantagebaan 24, 4724 CH WOUW

© De auteursrechten en databankenrechten zijn voorbehouden aan de Topografische Dienst Kadaster.


bebouwd gebied a huizenblok, groot gebouw b huizen c hoogbouw d kas wegen autosnelweg hoofdweg met gescheiden rijbanen hoofdweg regionale weg met gescheiden rijbanen regionale weg lokale weg met gescheiden rijbanen lokale weg weg met losse of slechte verharding onverharde weg straat/overige weg wandelgebied fietspad pad, voetpad weg in aanleg weg in ontwerp viaduct tunnel vaste brug beweegbare brug brug op pijlers	spoorwegen spoorweg: enkelspoor spoorweg: dubbelspoor spoorweg: driespoorg spoorweg: vierspoorg a station b lesperron tram a metro bovengronds b metrostation hydrografie waterloop: smaller dan 3 m waterloop: 3-8 m breed waterloop: breder dan 8 m a echusluis b brug c vonder d koedem a grondduiker b stuw c duiker d sluis bodemgebruik a weide met sloten b bouwland met greppels c boomgaard d fruitwekerij e boomkwekerij f weide met populieren g loofbos h naaldbos i gemengd bos j griend k heide l zand m dras en riet n heg en houtwal	overige symbolen a kerk, moskee b toren, hoge koepel c kerk, moskee met toren d markant object e watertoren f vuurtoren a gemeentehuis b postkantoor c politiebureau d wegwijzer a kapel b kruis c vlampijp d telescoop a windmolen b watermolen c windmolentje d windturbine a oliepompinstallatie b seinmast c zandmast a hunebed b monument c poldergemaal a begraafplaats b boom c paal d opslagtank a kampeertrein b sportcomplex c ziekenhuis a schietbaan b afraastering c hoogspanningsleiding met mast d muur e geuldwering
--	---	---





Wematech Bodem Adviseurs B.V.

BIJLAGE 2

Situatieschets met boringen en peilbuis
(aantal pagina's: 1)

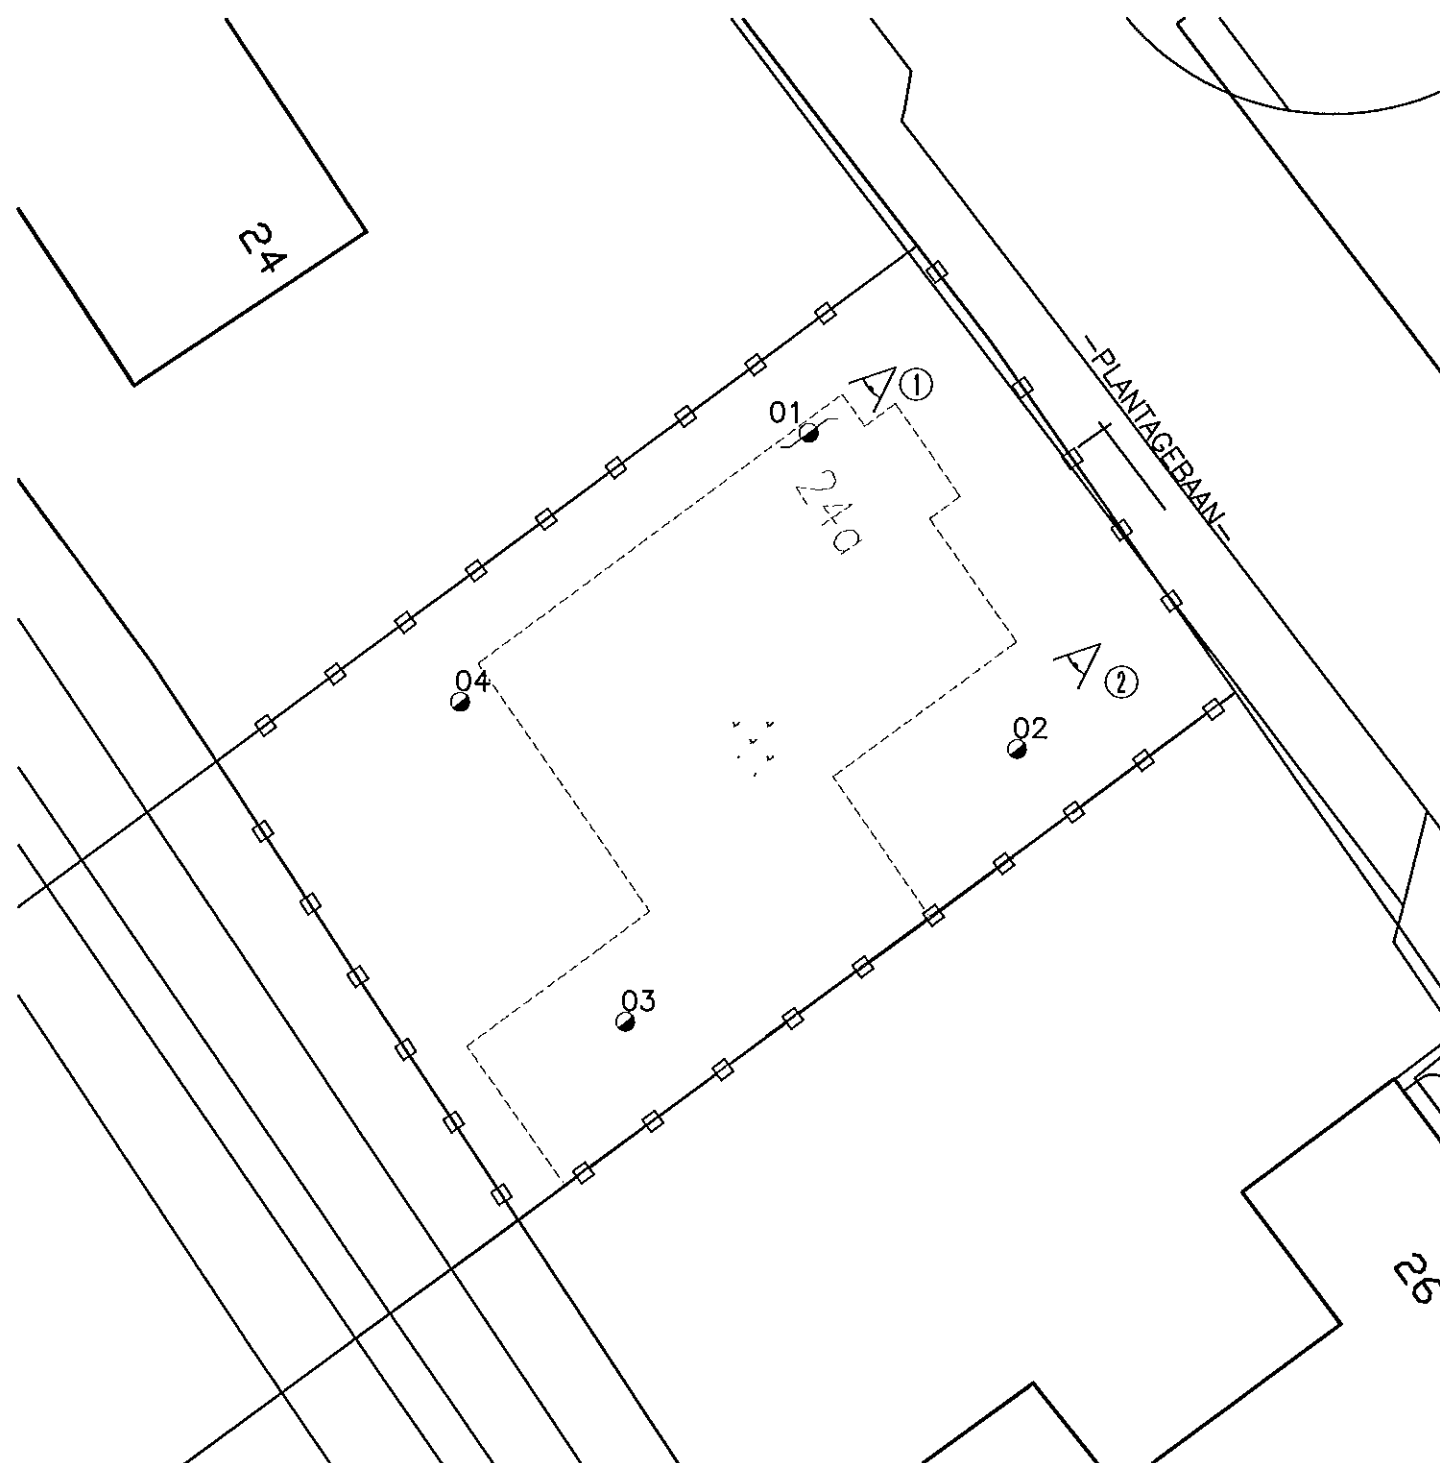

SITUATIE : GEMEENTE WOUW
 SCHAAL : 1 : 1000
 SECTIE : L
 NUMMER : 1607(GED.)

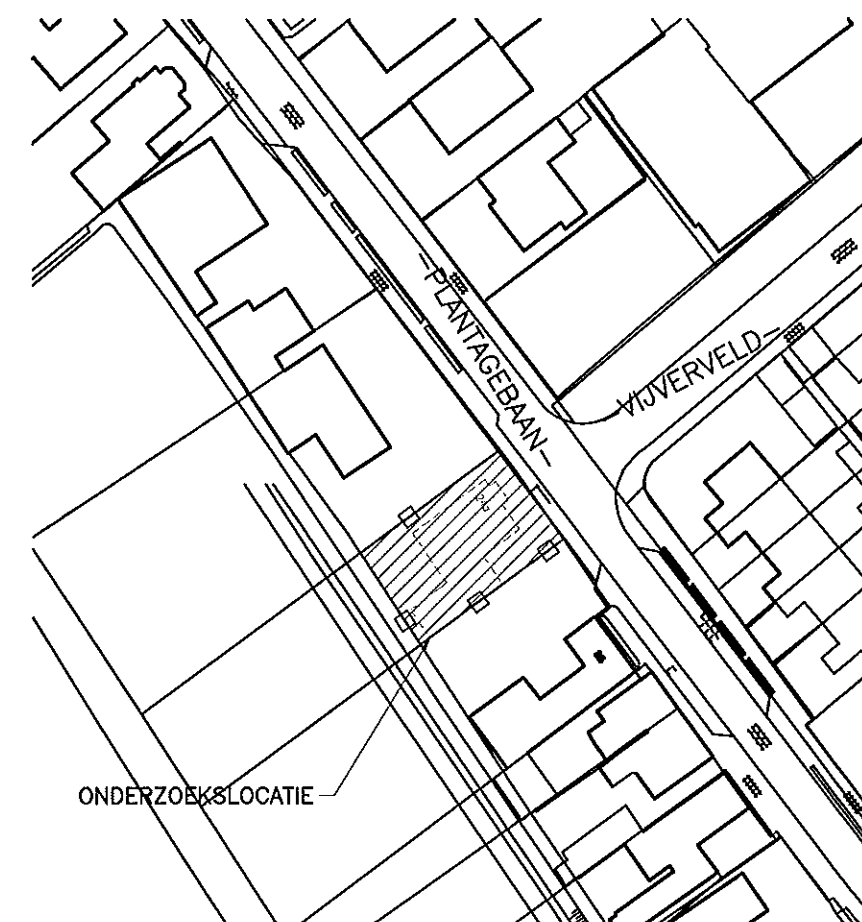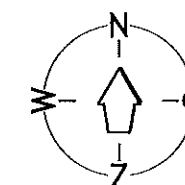

— SITUATIESCHETS —

LEGENDA:

- 02 = BORING MET NR.
- 01 = BORING MET PEILBUIS MET NR.
- = GRENS LOCATIE
- v— = ONVERHARD
- ① = STAND FOTO MET NUMMER

SCHAALBALK 1 : 200
 0 2 4 6 8 10m

BIJLAGE 2

SCHAAL: 1 : 200	DATUM	OPMERKINGEN: "PLANTAGEBAAN 24a" WOUW	
GET: R.R.	22-05-2012		
GECONTR:			
GEZIEN:			
BENAMING: VERKENNEND BODEMONDERZOEK Situatieschets met situering boorplaatsen, peilbuis en fotostanden.			
 Postbus 1817 4700 BV ROSENDAAL Wematech Bodem Adviseurs B.V.		FORMAAT: A3	TEKENING NUMMER: VBB-50120260
		ONE DIFFERENT \ 5012026010.DWG	
		WIJZIGINGEN A:	B:
		C:	
		TEL: (0165) 58 59 10 - FAX: (0165) 54 44 68 www.wematech.nl E-mail: bodemadviseurs@wematech.nl	



Wematech Bodem Adviseurs B.V.


BIJLAGE 3

Profielbeschrijvingen grondboringen
(aantal pagina's: 2)




Wematech Bodem Adviseurs B.V.


Boring: 01

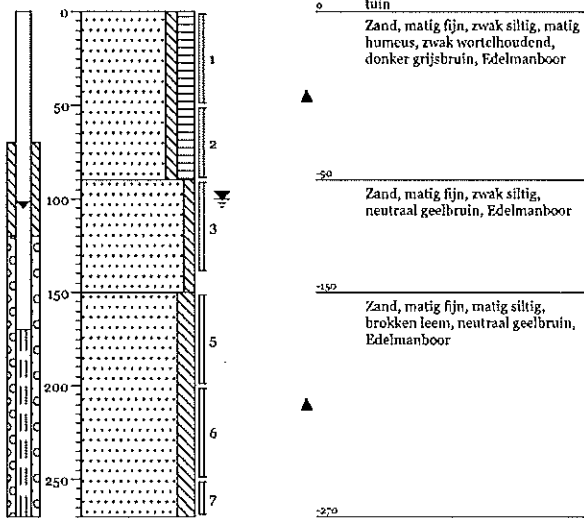


Boring: 02

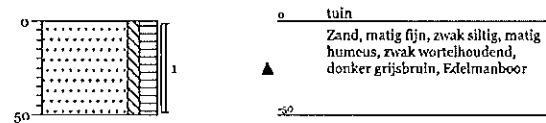


Boring: 03

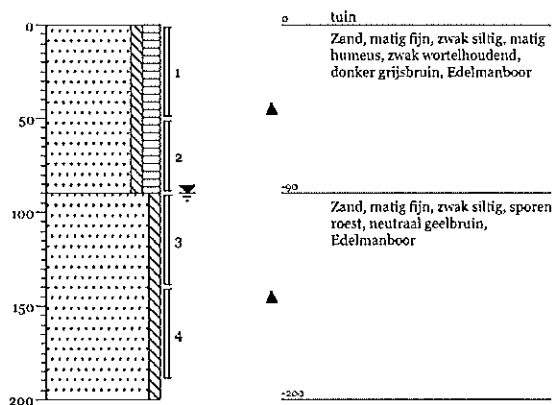


Boring: 04

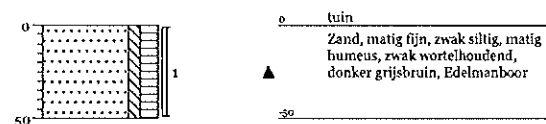


grind

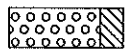


Grind, siltig

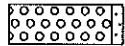


Grind, zwak zandig

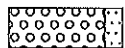

Grind, matig zandig

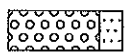

Grind, sterk zandig

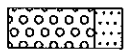

Grind, uiterst zandig


zand




Zand, kleiig



Zand, zwak siltig

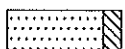

Zand, matig siltig

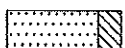

Zand, sterk siltig




Zand, uiterst siltig

veen



Veen, mineraalarm

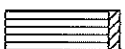


Veen, zwak kleiig



Veen, sterk kleiig



Veen, zwak zandig

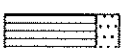

Veen, sterk zandig

klei



Klei, zwak siltig




Klei, matig siltig



Klei, sterk siltig



Klei, uiterst siltig

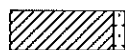

Klei, zwak zandig



Klei, matig zandig



Klei, sterk zandig

leem




Leem, zwak zandig



Leem, sterk zandig

overige toevoegingen

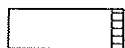

zwak humeus




matig humeus



sterk humeus



zwak grindig

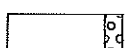

matig grindig



sterk grindig

- geen
- ◐ zwakke
- ◑ matige
- ◒ sterke
- ◓ uiterste

olie

- geen olie-water reactie
- ◐ zwakke olie-water reactie
- ◑ matige olie-water reactie
- ◒ sterke olie-water reactie
- ◓ uiterste olie-water reactie

p.i.d.-waarde


- ◐ >0
- ◑ >1
- ◒ >10
- ◓ >100
- ◔ >1000
- ◕ >10000

- ▬ geroerd monster
- ▬ ongeroerd monster
- volumering


- ▲ bijzonder bestanddeel
- ◀ Gemiddeld hoogste grondwaterstand
- ≡ grondwaterstand
- ◆ Gemiddeld laagste grondwaterstand



slib

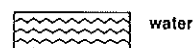

water

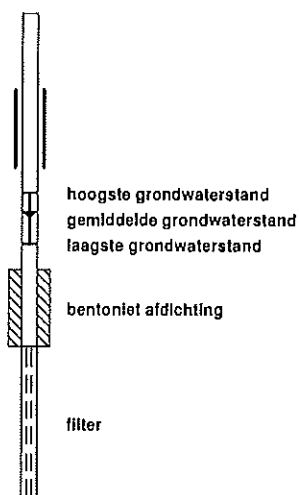



Wematech Bodem Adviseurs B.V.

BIJLAGE 4

Analyseresultaten grond

(aantal pagina's: 5)



Analyserapport

WEMATECH BODEM ADV. B.V.

G. Buijs

Postbus 1817

4700 BV ROOSENDAAL

Blad 1 van 5

Uw projectnaam : Wouw
Uw projectnummer : VBB-120260
ALcontrol rapportnummer : 11783981, versie nummer: 1

Rotterdam, 29-05-2012

Geachte heer/mevrouw,

Hierbij ontvangt u de analyse resultaten van het laboratoriumonderzoek ten behoeve van uw project VBB-120260. Het onderzoek werd uitgevoerd conform uw opdracht. De gerapporteerde resultaten hebben uitsluitend betrekking op de geteste monsters. De door u aangegeven omschrijvingen voor de monsters en het project zijn overgenomen in dit analyserapport.

Het onderzoek is, met uitzondering van eventueel door derden uitgevoerd onderzoek, uitgevoerd door ALcontrol Laboratories, gevestigd aan de Steenhouwerstraat 15 in Rotterdam (NL).

Dit analyserapport bestaat inclusief bijlagen uit 5 pagina's. In geval van een versienummer van '2' of hoger vervallen de voorgaande versies. Alle bijlagen maken onlosmakelijk onderdeel uit van het rapport. Alleen vermenigvuldiging van het hele rapport is toegestaan.

Mocht u vragen en/of opmerkingen hebben naar aanleiding van dit rapport, bijvoorbeeld als u nadere informatie nodig heeft over de meetonzekerheid van de analyseresultaten in dit rapport, dan verzoeken wij u vriendelijk contact op te nemen met de afdeling Customer Support.

Wij vertrouwen er op u met deze informatie van dienst te zijn.

Hoogachtend,



R. van Duin
Laboratory Manager



WEMATECH BODEM ADV. B.V.
G. Buijs

Analyserapport

Blad 2 van 5

Projectnaam Wouw
Projectnummer VBB-120260
Rapportnummer 11783981 - 1

Orderdatum 16-05-2012
Startdatum 16-05-2012
Rapportagedatum 29-05-2012

Analyse	Eenheid	Q	001	002
droge stof	gew.-%	S	81.7	83.7
gewicht artefacten	g	S	<1	<1
aard van de artefacten	g	S	geen	geen
organische stof (gloeiverlies)	% vd DS	S	5.1	0.6
KORRELGROOTTEVERDELING				
lutum (bodem)	% vd DS	S	4.9	8.4
METALEN				
barium	mg/kgds	S	61	<20
cadmium	mg/kgds	S	<0.35	<0.35
kobalt	mg/kgds	S	<3	3.1
koper	mg/kgds	S	28	<10
kwik	mg/kgds	S	0.11	<0.10
lood	mg/kgds	S	88	<13
molybdeen	mg/kgds	S	<1.5	<1.5
nikkel	mg/kgds	S	<5	<5
zink	mg/kgds	S	150	<20
POLYCYCLISCHE AROMATISCHE KOOLWATERSTOFFEN				
naftaleen	mg/kgds	S	<0.01	<0.01
fenantreen	mg/kgds	S	0.04	<0.01
antraceen	mg/kgds	S	0.01	<0.01
fluoranteen	mg/kgds	S	0.08	<0.01
benzo(a)antraceen	mg/kgds	S	0.05	<0.01
chryseen	mg/kgds	S	0.06	<0.01
benzo(k)fluoranteen	mg/kgds	S	0.05	<0.01
benzo(a)pyreen	mg/kgds	S	0.05	0.01
benzo(ghi)peryleen	mg/kgds	S	0.06	<0.01
indeno(1,2,3-cd)pyreen	mg/kgds	S	0.06	<0.01
pak-totaal (10 van VROM) (0.7 factor)	mg/kgds	S	0.47 ¹⁾	0.07 ¹⁾
POLYCHLOORBIFENYLEN (PCB)				
PCB 28	µg/kgds	S	<1	<1
PCB 52	µg/kgds	S	<1	<1
PCB 101	µg/kgds	S	<1	<1
PCB 118	µg/kgds	S	<1	<1

De met S gemerkte analyses zijn geaccrediteerd en vallen onder de AS3000 erkenning. Overige accreditaties zijn gemerkt met een Q.

Nummer	Monstersoort	Monsterspecificatie
001	Grond (AS3000)	MM1 01 (0-50) 02 (0-50) 03 (0-50) 04 (0-50)
002	Grond (AS3000)	MM2 01 (90-140) 01 (150-200) 03 (90-140) 03 (140-190)



WEMATECH BODEM ADV. B.V.
G. Buljs

Analyserapport

Blad 3 van 5

Projectnaam Wouw
Projectnummer VBB-120260
Rapportnummer 11783981 - 1

Orderdatum 16-05-2012
Startdatum 16-05-2012
Rapportagedatum 29-05-2012

Analyse	Eenheid	Q	001	002
PCB 138	µg/kgds	S	<1	<1
PCB 153	µg/kgds	S	<1	<1
PCB 180	µg/kgds	S	<1	<1
som PCB (7) (0.7 factor)	µg/kgds	S	4.9 ¹⁾	4.9 ¹⁾
<i>MINERALE OLIE</i>				
fractie C10 - C12	mg/kgds		<5	<5
fractie C12 - C22	mg/kgds		<5	<5
fractie C22 - C30	mg/kgds		<5	<5
fractie C30 - C40	mg/kgds		<5	<5
totaal olie C10 - C40	mg/kgds	S	<20	<20

De met S gemerkte analyses zijn geaccrediteerd en vallen onder de AS3000 erkenning. Overige accreditaties zijn gemerkt met een Q.

Nummer	Monstersoort	Monsterspecificatie
001	Grond (AS3000)	MM1 01 (0-50) 02 (0-50) 03 (0-50) 04 (0-50)
002	Grond (AS3000)	MM2 01 (90-140) 01 (150-200) 03 (90-140) 03 (140-190)





WEMATECH BODEM ADV. B.V.
G. Buijs

Analyserapport

Blad 4 van 5

Projectnaam Wouw
Projectnummer VBB-120260
Rapportnummer 11783981 - 1

Orderdatum 16-05-2012
Startdatum 16-05-2012
Rapportagedatum 29-05-2012

Monster beschrijvingen

- | | | |
|-----|---|--|
| 001 | * | De monstervoorbehandeling en analyses zijn uitgevoerd conform Accreditatieschema AS3000, dit geldt alleen voor de analyses die worden gerapporteerd met het "S" kenmerk. |
| | | |
| 002 | * | De monstervoorbehandeling en analyses zijn uitgevoerd conform Accreditatieschema AS3000, dit geldt alleen voor de analyses die worden gerapporteerd met het "S" kenmerk. |

Voetnoten

- | | |
|---|---|
| 1 | De sommatie na verrekening van de 0.7 factor conform AS3000 |
|---|---|





Projectnaam Wouw
 Projectnummer VBB-120260
 Rapportnummer 11783981 - 1

Orderdatum 16-05-2012
 Startdatum 16-05-2012
 Rapportagedatum 29-05-2012

Analyse	Monstersoort	Relatie tot norm
droge stof	Grond (AS3000)	Grond: gelijkwaardig aan NEN-ISO 11465, Grond (AS3000): conform AS3010-2
gewicht artefacten	Grond (AS3000)	Conform AS3000, NEN 5709
aard van de artefacten	Grond (AS3000)	Idem
organische stof (gloeiverlies)	Grond (AS3000)	Grond/Puin: gelijkwaardig aan NEN 5754. Grond (AS3000): conform AS3010
lutum (bodem)	Grond (AS3000)	Conform AS3010-4
barium	Grond (AS3000)	Conform AS3010-5, conform NEN 6950 (ontsluiting conform NEN 6961, meting conform NEN 6966) eigen methode (ontsluiting conform NEN 6961, meting conform ISO 22036).
cadmium	Grond (AS3000)	Idem
kobalt	Grond (AS3000)	Idem
koper	Grond (AS3000)	Idem
kwik	Grond (AS3000)	Conform AS 3010-5 en conform NEN 6950 (ontsluiting conform NEN 6961, meting conform NEN-ISO 16772)
lood	Grond (AS3000)	Conform AS3010-5, conform NEN 6950 (ontsluiting conform NEN 6961, meting conform NEN 6966) eigen methode (ontsluiting conform NEN 6961, meting conform ISO 22036).
molybdeen	Grond (AS3000)	Idem
nikkel	Grond (AS3000)	Idem
zink	Grond (AS3000)	Idem
naftaleen	Grond (AS3000)	Conform AS3010-6
fenantreen	Grond (AS3000)	Idem
antraceen	Grond (AS3000)	Idem
fluoranteen	Grond (AS3000)	Idem
benzo(a)antraceen	Grond (AS3000)	Idem
chryseen	Grond (AS3000)	Idem
benzo(k)fluoranteen	Grond (AS3000)	Idem
benzo(a)pyreen	Grond (AS3000)	Idem
benzo(ghi)peryleen	Grond (AS3000)	Idem
indeno(1,2,3-cd)pyreen	Grond (AS3000)	Idem
pak-totaal (10 van VROM) (0.7 factor)	Grond (AS3000)	Idem
PCB 28	Grond (AS3000)	Conform AS3010-8
PCB 52	Grond (AS3000)	Idem
PCB 101	Grond (AS3000)	Idem
PCB 118	Grond (AS3000)	Idem
PCB 138	Grond (AS3000)	Idem
PCB 153	Grond (AS3000)	Idem
PCB 180	Grond (AS3000)	Idem
som PCB (7) (0.7 factor)	Grond (AS3000)	Idem
totaal olie C10 - C40	Grond (AS3000)	Conform AS3010-7

Monster	Barcode	Aanlevering	Monstername	Verpakking
001	A9143479	16-05-2012	16-05-2012	ALC201
001	A9143799	16-05-2012	16-05-2012	ALC201
001	A9143820	16-05-2012	16-05-2012	ALC201
001	A9143826	16-05-2012	16-05-2012	ALC201
002	A9143478	16-05-2012	16-05-2012	ALC201
002	A9143806	16-05-2012	16-05-2012	ALC201
002	A9143833	16-05-2012	16-05-2012	ALC201
002	A9143838	16-05-2012	16-05-2012	ALC201

Paraaf:



ALCONTROL B.V. IS GEACCREDITEERD VOLGENS DE DOOR DE RAAD VOOR ACCREDITATIE GESTELDE CRITERIA VOOR TESTLABORATORIA CONFORM ISO/IEC 17025:2005 ONDER NR. L 028

AL ONZE WERKZAAMHEDEN WORDEN UITGEVOERD ONDER DE ALGEMENE VOORWAARDEN GEDEFINEERD BIJ DE XAVER VAN KOCCH-ANDELEN EN FABRIEKEN TE ROTTERDAM IN SCHRIJFING: HANDELSRECHTER KKK ROTTERDAM 24295266





Wematech Bodem Adviseurs B.V.

BIJLAGE 5

Analyseresultaten grondwater
(aantal pagina's: 5)



Analyserapport

WEMATECH BODEM ADV. B.V.

G. Buijs

Postbus 1817

4700 BV ROOSENDAAL

Blad 1 van 5

Uw projectnaam : Wouw
Uw projectnummer : VBB-120260
ALcontrol rapportnummer : 11785427, versie nummer: 1

Rotterdam, 29-05-2012

Geachte heer/mevrouw,

Hierbij ontvangt u de analyse resultaten van het laboratoriumonderzoek ten behoeve van uw project VBB-120260. Het onderzoek werd uitgevoerd conform uw opdracht. De gerapporteerde resultaten hebben uitsluitend betrekking op de geteste monsters. De door u aangegeven omschrijvingen voor de monsters en het project zijn overgenomen in dit analyserapport.


Het onderzoek is, met uitzondering van eventueel door derden uitgevoerd onderzoek, uitgevoerd door ALcontrol Laboratories, gevestigd aan de Steenhouwerstraat 15 in Rotterdam (NL).

Dit analyserapport bestaat inclusief bijlagen uit 5 pagina's. In geval van een versienummer van '2' of hoger vervallen de voorgaande versies. Alle bijlagen maken onlosmakelijk onderdeel uit van het rapport. Alleen vermenigvuldiging van het hele rapport is toegestaan.

Mocht u vragen en/of opmerkingen hebben naar aanleiding van dit rapport, bijvoorbeeld als u nadere informatie nodig heeft over de meetonzekerheid van de analyseresultaten in dit rapport, dan verzoeken wij u vriendelijk contact op te nemen met de afdeling Customer Support.

Wij vertrouwen er op u met deze informatie van dienst te zijn.

Hoogachtend,

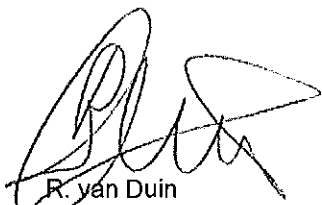

R. van Duin
Laboratory Manager



WEMATECH BODEM ADV. B.V.
G. Buijs

Analyserapport

Blad 2 van 5

Projectnaam Wouw
Projectnummer VBB-120260
Rapportnummer 11785427 - 1

Orderdatum 23-05-2012
Startdatum 23-05-2012
Rapportagedatum 29-05-2012

Analyse	Eenheid	Q	001
---------	---------	---	-----

METALEN

barium	µg/l	S	<45
cadmium	µg/l	S	<0.8
kobalt	µg/l	S	<5
koper	µg/l	S	<15
kwik	µg/l	S	<0.05
lood	µg/l	S	<15
molybdeen	µg/l	S	<3.6
nikkel	µg/l	S	<15
zink	µg/l	S	<60

VLUCHTIGE AROMATEN

benzeen	µg/l	S	<0.2
tolueen	µg/l	S	0.35
ethylbenzeen	µg/l	S	<0.2
o-xyleen	µg/l	S	0.11
p- en m-xyleen	µg/l	S	0.24
xylenen (0.7 factor)	µg/l	S	0.35
styreen	µg/l	S	<0.2
naftaleen	µg/l	S	<0.05

GEHALOGENEERDE KOOLWATERSTOFFEN

1,1-dichloorethaan	µg/l	S	<0.6
1,2-dichloorethaan	µg/l	S	<0.6
1,1-dichlooretheen	µg/l	S	<0.1
cis-1,2-dichlooretheen	µg/l	S	<0.1
trans-1,2-dichlooretheen	µg/l	S	<0.1
som (cis,trans) 1,2-dichloorethenen (0.7 factor)	µg/l	S	0.14
dichloormethaan	µg/l	S	<0.2
1,1-dichloorpropaan	µg/l	S	<0.25
1,2-dichloorpropaan	µg/l	S	<0.25
1,3-dichloorpropaan	µg/l	S	<0.25
som dichloorpropanen (0.7 factor)	µg/l	S	0.53
tetrachlooretheen	µg/l	S	<0.1
tetrachloormethaan	µg/l	S	<0.1
1,1,1-trichloorethaan	µg/l	S	<0.1
1,1,2-trichloorethaan	µg/l	S	<0.1
trichlooretheen	µg/l	S	<0.6

De met S gemerkte analyses zijn geaccrediteerd en vallen onder de AS3000 erkenning. Overige accreditaties zijn gemerkt met een Q.

Nummer	Monstersoort	Monsterspecificatie
--------	--------------	---------------------

001	Grondwater (AS3000)	01-01-1 01 (170-270)
-----	------------------------	----------------------

Paraaf :





WEMATECH BODEM ADV. B.V.
G. Buijs

Analyserapport

Blad 3 van 5

Projectnaam Wouw
Projectnummer VBB-120260
Rapportnummer 11785427 - 1

Orderdatum 23-05-2012
Startdatum 23-05-2012
Rapportagedatum 29-05-2012

Analyse	Eenheid	Q	001
chloroform	µg/l	S	<0.6
vinylchloride	µg/l	S	<0.1
tribroommethaan	µg/l	S	<0.2
<i>MINERALE OLIE</i>			
fractie C10 - C12	µg/l		<25
fractie C12 - C22	µg/l		<25
fractie C22 - C30	µg/l		<25
fractie C30 - C40	µg/l		<25
totaal olie C10 - C40	µg/l	S	<100

De met S gemerkte analyses zijn geaccrediteerd en vallen onder de AS3000 erkenning. Overige accreditaties zijn gemerkt met een Q.

Nummer	Monstersoort	Monsterspecificatie
001	Grondwater (AS3000)	01-01-1 01 (170-270)



WEMATECH BODEM ADV. B.V.
G. Buijs

Analyserapport

Blad 4 van 5

Projectnaam Wouw
Projectnummer VBB-120260
Rapportnummer 11785427 - 1

Orderdatum 23-05-2012
Startdatum 23-05-2012
Rapportagedatum 29-05-2012

Monster beschrijvingen

001 * De monstervoorbehandeling en analyses zijn uitgevoerd conform Accreditatieschema AS3000, dit geldt alleen voor de analyses die worden gerapporteerd met het "S" kenmerk.



WEMATECH BODEM ADV. B.V.
G. Buijs

Analyserapport

Blad 5 van 5

Projectnaam Wouw
Projectnummer VBB-120260
Rapportnummer 11785427 - 1

Orderdatum 23-05-2012
Startdatum 23-05-2012
Rapportagedatum 29-05-2012

Analyse	Monstersoort	Relatie tot norm
barium	Grondwater (AS3000)	Conform AS3110-3 en Conform NEN 6966 (meting conform NEN-EN-ISO 11885)
cadmium	Grondwater (AS3000)	Idem
kobalt	Grondwater (AS3000)	Idem
koper	Grondwater (AS3000)	Idem
kwik	Grondwater (AS3000)	Conform AS3110-3 en conform NEN-EN-ISO 17852
lood	Grondwater (AS3000)	Conform AS3110-3 en Conform NEN 6966 (meting conform NEN-EN-ISO 11885)
molybdeen	Grondwater (AS3000)	Idem
nikkel	Grondwater (AS3000)	Idem
zink	Grondwater (AS3000)	Idem
benzeen	Grondwater (AS3000)	Conform AS3130-1
tolueen	Grondwater (AS3000)	Idem
ethylbenzeen	Grondwater (AS3000)	Idem
o-xyleen	Grondwater (AS3000)	Idem
p- en m-xyleen	Grondwater (AS3000)	Idem
xylenen (0.7 factor)	Grondwater (AS3000)	Conform AS3130-1
styreen	Grondwater (AS3000)	Conform AS3130-1
naftaleen	Grondwater (AS3000)	Idem
1,1-dichloorethaan	Grondwater (AS3000)	Idem
1,2-dichloorethaan	Grondwater (AS3000)	Idem
1,1-dichlooretheen	Grondwater (AS3000)	Idem
cis-1,2-dichlooretheen	Grondwater (AS3000)	Idem
trans-1,2-dichlooretheen	Grondwater (AS3000)	Idem
som (cis,trans) 1,2-dichloorethenen (0.7 factor)	Grondwater (AS3000)	Idem
dichloormethaan	Grondwater (AS3000)	Idem
1,1-dichloorpropan	Grondwater (AS3000)	Idem
1,2-dichloorpropan	Grondwater (AS3000)	Idem
1,3-dichloorpropan	Grondwater (AS3000)	Idem
som dichloorpropanen (0.7 factor)	Grondwater (AS3000)	Idem
tetrachlooretheen	Grondwater (AS3000)	Idem
tetrachloormethaan	Grondwater (AS3000)	Idem
1,1,1-trichloorethaan	Grondwater (AS3000)	Idem
1,1,2-trichloorethaan	Grondwater (AS3000)	Idem
trichlooretheen	Grondwater (AS3000)	Idem
chloroform	Grondwater (AS3000)	Idem
vinylchloride	Grondwater (AS3000)	Idem
tribroommethaan	Grondwater (AS3000)	Idem
totaal olie C10 - C40	Grondwater (AS3000)	Conform AS3110-5

Monster	Barcode	Aanlevering	Monstername	Verpakking
001	B1165283	23-05-2012	23-05-2012	ALC204
001	G8332750	23-05-2012	23-05-2012	ALC236
001	G8332777	23-05-2012	23-05-2012	ALC236

Paraaf:



Wematech Bodem Adviseurs B.V.

BIJLAGE 6

Toetsingskader grond en grondwater Wbb
(aantal pagina's: 4)



Wematech Bodem Adviseurs B.V.

Projectnaam Wouw
Projectcode VBB-120260

Tabel: Analyseresultaten grondwater (as3000) monsters (gehalten in µg/l, tenzij anders aangegeven)

Monstercode 01-01-1¹

METALEN

barium	<45	
cadmium	<0,8	^a
kobalt	<5	
koper	<15	
kwik	<0,05	
lood	<15	
molybdeen	<3,6	
nikkel	<15	
zink	<60	

VLUCHTIGE AROMATEN

benzeen	<0,2	
toluene	0,35	
ethylbenzeen	<0,2	
o-xyleen	0,11	--
p- en m-xyleen	0,24	--
xylenen (0.7 factor)	0,35	*
styreen	<0,2	
naftaleen	<0,05	^a

GEHALOGENEERDE KOOLWATERSTOFFEN

1,1-dichloorethaan	<0,6	
1,2-dichloorethaan	<0,6	
1,1-dichlooretheen	<0,1	^a
cis-1,2-dichlooretheen	<0,1	--
trans-1,2-dichlooretheen	<0,1	--
som (cis,trans) 1,2-dichloorethenen (0.7 factor)	0,14	^a
dichloormethaan	<0,2	^a
1,1-dichloorpropan	<0,25	--
1,2-dichloorpropan	<0,25	--
1,3-dichloorpropan	<0,25	--
som dichloorpropanen (0.7 factor)	0,53	
tetrachlooretheen	<0,1	^a
tetrachloormethaan	<0,1	^a
1,1,1-trichloorethaan	<0,1	^a
1,1,2-trichloorethaan	<0,1	^a
trichlooretheen	<0,6	
chloroform	<0,6	
vinylchloride	<0,1	^a
tribroommethaan	<0,2	

MINERALE OLIE

fractie C10 - C12	<25	--
fractie C12 - C22	<25	--
fractie C22 - C30	<25	--
fractie C30 - C40	<25	--
totaal olie C10 - C40	<100	^a



Wematech Bodem Adviseurs B.V.

Monstercode en monstertraject

1 11785427-001 01-01-1 01 (170-270)

De resultaten zijn getoetst aan de toetsingswaarden zoals vermeld Circulaire Bodemsanering 2009, Staatscourant 67, 7 april 2009.

De gehalten die de betreffende streefwaarden en interventiewaarden overschrijden zijn als volgt geclassificeerd:

- * het gehalte is groter dan de streefwaarde en kleiner dan of gelijk aan het gemiddelde van de streef- en interventiewaarde
- ** het gehalte is groter dan het gemiddelde van de streef- en interventiewaarde en kleiner dan of gelijk aan de interventiewaarde
- *** het gehalte is groter dan de interventiewaarde
- geen toetsingswaarde voor opgesteld
- niet geanalyseerd
- # verhoogde rapportagegrens, voor meer informatie zie analysecertificaat
- ^a gecorrigeerd gehalte is groter dan of gelijk aan de streefwaarde (of geen streefwaarde voor opgesteld), maar wel kleiner dan de AS3000 rapportagegrens-eis, dus mag verondersteld worden kleiner dan de streefwaarde te zijn.
- ^b gecorrigeerd gehalte is groter dan de streefwaarde (of geen streefwaarde voor opgesteld), en groter dan de AS3000 rapportagegrens-eis.



Wematech Bodem Adviseurs B.V.

Projectnaam Wouw
Projectcode VBB-120260

Tabel: Analyseresultaten grond (as3000) monsters (gehalten in mg/kgds, tenzij anders aangegeven)

Monstercode	MM1 ¹		MM2 ²	
Bodemtype ¹⁾	1		2	
droge stof(gew.-%)	81,7	--	83,7	--
gewicht artefacten(g)	<1	--	<1	--
aard van de artefacten(g)	Geen	--	Geen	--
organische stof (glociverlies)(% vd DS)	5,1	--	0,6	--
KORRELGROOTTEVERDELING				
lutoin (bodem)(% vd DS)	4,9	--	8,4	--
METALEN				
barium ⁺	61		<20	
cadmium	<0,35		<0,35	
kobalt	<3		3,1	
koper	26	*	<10	
kwik	0,11		<0,10	
lood	88	*	<13	
molybdeen	<1,5		<1,5	
nikkel	<5		<5	
zink	150	*	<20	
POLYCYCLISCHE AROMATISCHE KOOLWATERSTOFFEN				
naftaleen	<0,01	--	<0,01	--
fenantreen	0,04	--	<0,01	--
antraceen	0,01	--	<0,01	--
fluorantreen	0,08	--	<0,01	--
benzo(a)antraceen	0,05	--	<0,01	--
chryseen	0,06	--	<0,01	--
benzo(k)fluorantreen	0,05	--	<0,01	--
benzo(a)pyreen	0,05	--	0,01	--
benzo(ghi)peryleen	0,06	--	<0,01	--
indeno(1,2,3-cd)pyreen	0,06	--	<0,01	--
pak-totaal (10 van VROM) (0.7 factor)	0,47		0,07	
POLYCHLOORBIFENYLEN (PCB)				
PCB 28(µg/kgds)	<1	--	<1	--
PCB 52(µg/kgds)	<1	--	<1	--
PCB 101(µg/kgds)	<1	--	<1	--
PCB 118(µg/kgds)	<1	--	<1	--
PCB 138(µg/kgds)	<1	--	<1	--
PCB 153(µg/kgds)	<1	--	<1	--
PCB 180(µg/kgds)	<1	--	<1	--
som PCB (7) (0.7 factor)(µg/kgds)	4,9		4,9	^a
MINERALE OLIE				
fractie C10 - C12	<5	--	<5	--
fractie C12 - C22	<5	--	<5	--
fractie C22 - C30	<5	--	<5	--
fractie C30 - C40	<5	--	<5	--
totaal olie C10 - C40	<20		<20	



Wematech Bodem Adviseurs B.V.

Monstercode en monstertraject

- ¹ 11783981-001 MM1 01 (0-50) 02 (0-50) 03 (0-50) 04 (0-50)
² 11783981-002 MM2 01 (90-140) 01 (150-200) 03 (90-140) 03 (140-190)

De resultaten zijn voor de interventiewaarde getoetst aan de toetsingswaarden zoals vermeld in de Circulaire Bodemsanering 2009, Staatscourant 67, 7 april 2009 en voor de achtergrondwaarden aan het Beshuit Bodemkwaliteit, Staatscourant 20 december 2007, Nr. 247. Tevens zijn de volgende wijzigingen doorgevoerd: De gewijzigde grenswaarden van een aantal OCB (per 30-07-2008) (www.Senternovem.nl) en de wijziging in de Staatscourant 67 van 7 april 2009.

De gehalten die de betreffende achtergrondwaarden en interventiewaarden overschrijden zijn als volgt geclassificeerd:

- * het gehalte is groter dan de achtergrondwaarde en kleiner dan of gelijk aan het gemiddelde van de achtergrond- en interventiewaarde
- ** het gehalte is groter dan het gemiddelde van de achtergrond- en interventiewaarde en kleiner dan of gelijk aan de interventiewaarde
- *** het gehalte is groter dan de interventiewaarde
- geen toetsingswaarde voor opgesteld
- niet geanalyseerd
- # verhoogde rapportagegrens, voor meer informatie zie analysecertificaat
- ^a gecorrigeerd gehalte is groter dan of gelijk aan de achtergrondwaarde (of geen achtergrondwaarde voor opgesteld), maar wel kleiner dan de AS3000 rapportagegrens-eis, dus mag verondersteld worden kleiner dan de achtergrondwaarde te zijn.
- ^b gecorrigeerd gehalte is groter dan de achtergrondwaarde (of geen achtergrondwaarde voor opgesteld), en groter dan de AS3000 rapportagegrens-eis.
- ⁺ de interventiewaarde voor barium geldt alleen voor die situaties waarbij duidelijk sprake is van antropogene verontreiniging.
- ¹⁾ De achtergrond- en interventiewaarden zijn afhankelijk van de bodemsamenstelling.
Voor de toetsing zijn de grond (as3000) monsters ingedeeld in de volgende bodemtypen: (als humus/lutum niet is gemeten geldt een default waarde van lutum = 25% en organische stof = 10%).
1 lutum 4.9% ; humus 5.1%
2 lutum 8.4% ; humus 0.6%



Wematech Bodem Adviseurs B.V.

BIJLAGE 7

Foto's onderzoekslocatie
(aantal pagina's: 1)



Wematech Bodem Adviseurs B.V.

Foto 1.



Foto 2.



Foto 3.





Wematech Bodem Adviseurs B.V.

BIJLAGE 8

Toetsingskader grond Bbk en Rbk
(aantal pagina's: 2)

Toetsing analysesresultaten grond- en waterbodemmonsters (m.u.v. partikelkeuringen)

Regeling Bodemkwaliteit, 20 december 2007, D.UZ2007124397, integrale versie geldend per 27-4-2009, met wijziging Staatscourant Nr. 18160, 18-11-2010; zie www.wetten.nl
 Interventiewaarden grond: Circulaire Bodemsanering 2009, Staatscourant 67, 7-4-2009. Waterbodem: Staatscourant 18 dec. 2007, nr. 245, met wijziging Staatscourant 68, 8-4-2009. : (Alle gehalten in mg/kg ds. Voor belichting op gehanteerde grenswaarden, zie

ALcontrol rapport nr. 11783981 Datum toetsing: 29-5-2012 Versie: ALcontrol12102011

Project: Wouwe
 Monitor: MM1 01 (0-50) 02 (0-50) 03 (0-50) 04 (0-50)

Gebruikte bodemonkenmerken voor toetsing:
 - org. stofgehalte: 5,1 % @
 - lutumgehalte: 4,9 % @

lutingehalte 4,9 % @				Grond				Waterbodem				Interventiewaarde / Tussenwaarde 4)	
parameter	eenheid	gemeten gehalte	gecorr. gehalte naar st. bodem	Ontvangend RBK, tabel 1		Toepassen op land RBK, tabel 1		Toepassen onder water RBK, tabel 2		Toepassen onder water, of ontvangend RBK, tabel 2		Toepassen op land RBK, tabel 1	
				Klasse > 2AW of >wonen? >wonen?	AW? AW?	Vgl. met AS3000 grond	Klasse > 2AW of >wonen? >wonen?	Vgl. met AS3000 grond	Klasse > 2AW of >wonen? >wonen?	Vgl. met AS3000 wabo	Klasse > 2AW of >wonen? >wonen?	Vgl. met AS3000 wabo	
Metalen													
Barium [Ba]	mg/kg ds	61	118,188										<T
Cadmium [Cd]	mg/kg ds	<0,25	0,355	AW			AW				AW		AW
Cobalt [Co]	mg/kg ds	<3	5,605	AW			AW				AW		AW
Koper [Cu]	mg/kg ds	26	44,571	wonen			A				wonen		<T
Kwik [Hg]	mg/kg ds	0,11	0,147	AW			AW				AW		AW
Leed [Pb]	mg/kg ds	88	124,667	wonen	X		A				wonen	X	<T
Molybdeen [Mo]	mg/kg ds	<1,5	1,050	AW			AW				AW		AW
Nikkel [Ni]	mg/kg ds	<5	8,221	AW			AW				AW		AW
Zink [Zn]	mg/kg ds	150	290,256	industrie	X		A				industrie	X	<T
Polycyclische Aromatische Koolwaterstoffen													
Nafthalen	mg/kg ds	<0,01	0,0137										
Fluoranthreen	mg/kg ds	0,04	0,0784										
Anthracen	mg/kg ds	0,01	0,0196										
Fluorantheen	mg/kg ds	0,08	0,1569										
Chryseen	mg/kg ds	0,06	0,1176										
Benzo(a)anthracen	mg/kg ds	0,05	0,0980										
Benzo(a)pyreen	mg/kg ds	0,05	0,0980										
Benzo(k)fluoranthreen	mg/kg ds	0,05	0,0980										
Indeno(1,2,3-cd)pyreen	mg/kg ds	0,06	0,1176										
Benzo(g,h)ijoperyeen	mg/kg ds	0,06	0,1176										
Pak-ketale (10 van VROM) (0,7 factor)	mg/kg ds	0,47	0,470	AW			AW				AW		AW
PCB													
PCB 28	mg/kg ds	<0,001	0,0014										
PCB 52	mg/kg ds	<0,001	0,0014										
PCB 101	mg/kg ds	<0,001	0,0014										
PCB 118	mg/kg ds	<0,001	0,0014										
PCB 128	mg/kg ds	<0,001	0,0014										
PCB 153	mg/kg ds	<0,001	0,0014										
PCB 180	mg/kg ds	<0,001	0,0014										
PCB (7) (som. 0,7 factor) \$	mg/kg ds	0,0049	0,0096	AW			AW				AW		AW
Overige stoffen													
Minerale olie (totaal)	mg/kg ds	<20	27,451	AW			AW				AW		AW

Conclusie voor het hele monster:

	Aantal getoetst (2)	Overschrijdingen				Toegestaan AW 1)	Toegestaan wonen 1)	Klasse boddeel voor betreffende situatie 3)	Oordeel Interventie- en Tussenwaarde
		> 2x AW of > Wonen 5)	> 2x AW of > Wonen 5)	> Wonen + AW	> Wonen + AW				
Grond, ontvangend	11	3	2	1	0	2	2	wonen	-tussenwaarde
Grond, toepassing op landbodem	11	3	2	1	NVT	2	2	NVT	-tussenwaarde
Grond, toepassing onder water	18	3	2	1	NVT	3	3	NVT	-tussenwaarde
Waterbodem, ontvangend/toepassing onder water	18	3	2	1	NVT	3	3	NVT	-tussenwaarde
Waterbodem, toepassing op landbodem	11	3	2	1	NVT	2	2	NVT	-tussenwaarde

- 1) Toegesane overschrijdingen AW gelden voor alle situaties, overschrijdingen Wonen zijn alleen toegestaan voor de ontvangende bodem.
- 2) Betreft het aantal parameters van dit rapport met een Achtgrondwaarde
- 3) Toepassing "NIET" betekent: niet toepasbaar.
- 4) "Tussenwaarde": zoals gedefinieerd in NEN 5740.
 # "gehalte > AW" (of geen AW vastgesteld), maar wel < AS3000 rapportagegrens, dus mag verondersteld worden kleiner dan AW te zijn.
 # verhoogde rapportagegrens, geen conclusie mogelijk of waarde voldoet aan de AW of de AS3000 rapportage grens.
 @ voor humus en lutum wordt minimaal 2% gehanteerd; als humus/lutum niet is gemeten geldt een default waarde van lutum = 25% en organische stof = 10%.
- 5) Bij niks en PCB gelden voor toegesane overschrijding voor achtergrondwaarden niet de eis dat deze ook < "wonen" moet zijn. Een overschrijding voor "wonen" bij niks en PCB worden in de kolom niet meegerekend.
 (de kolom bevat daarom geen "X" indien Wonen wel op 2xAW niet wordt overschreden)
- 6) Barium: Interventiewaarde geldt alleen voor situaties waarbij duidelijk sprake is van omringende verontreiniging.

Toetsing analysesresultaten grond- en waterbodemmonsters (m.u.v. partijkeuringen)

Regeling Bodemkwaliteit, 20 december 2007, D.UZ2007124397, integrale versie geldend per 27-4-2009, met wijziging Staatscourant Nr. 18160, 18-11-2010; zie www.wetten.nl
 Inventarisatiewaarden grond: Circulaire Bodemsanering 67, 7-4-2008, Waterbodem: Staatscourant 18 dec. 2007, nr. 245, met wijziging Staatscourant 68, 8-4-2008. | (Alle gehalten in mg/kg ds. Voor toelichting op gehanteerde grenswaarden, zie

ALcontrol rapport nr. 11789381 Datum toetsing: 25-5-2012 Versie: ALcontrol12102011

Project:	Wouw
Monsternr:	MM2 01 (90-140) 01 (150-200) 03 (90-140) 03 (140-190)
Gebruikte bodemonkenmerken voor toetsing:	
- org. stofgehalte:	0,6 % @
- lutumgehalte:	8,4 % @

- lummgehalte 8,4 % @				Grond				Waterbodem				Interventiewaarde / Tussenwaarden 4)	
parameter	eenheid	gemeten gehalte	gecorr. gehalte naar sl. bodem	Ontvangend RBK, tabel 1		Toepassen op land RBK, tabel 1		Toepassen onder water RBK, tabel 2		Toepassen op land RBK, tabel 1		Grond	Waterbodem
				Klasse > 2AW of >wonen?	Vgl. met AS3000 grond	Klasse > 2AW of >wonen?	Vgl. met AS3000 grond	Klasse > 2AW of >wonen?	Vgl. met AS3000 wabo	Klasse > 2AW of >wonen?	Vgl. met AS3000 wabo		
Metalen													
Barium [Ba]	mg/kg ds	<20	27,125	AW		AW		AW		AW		<T	AW
Cadmium [Cd]	mg/kg ds	<0,35	0,384	AW		AW		AW		AW		AW	AW
Kobalt [Co]	mg/kg ds	3,1	6,411	AW		AW		AW		AW		AW	AW
Koper [Cu]	mg/kg ds	<10	11,864	AW		AW		AW		AW		AW	AW
Kwik [Hg]	mg/kg ds	<0,1	0,091	AW		AW		AW		AW		AW	AW
Lood [Pb]	mg/kg ds	<13	12,806	AW		AW		AW		AW		AW	AW
Molybdeen [Mo]	mg/kg ds	<1,5	1,050	AW		AW		AW		AW		AW	AW
Nikkel [Ni]	mg/kg ds	<5	6,658	AW		AW		AW		AW		AW	AW
Zink [Zn]	mg/kg ds	<20	25,064	AW		AW		AW		AW		AW	AW
Polycyclische Aromatische Koolwaterstoffen													
Naftaleen	mg/kg ds	<0,01	0,0350										
Fenanthreen	mg/kg ds	<0,01	0,0350										
Anthracen	mg/kg ds	<0,01	0,0350										
Fluorantheen	mg/kg ds	<0,01	0,0350										
Chrysoen	mg/kg ds	<0,01	0,0350										
Benzo(a)anthracen	mg/kg ds	<0,01	0,0350										
Benzo(a)pyreen	mg/kg ds	0,01	0,0500										
Benzo(k)fluoranthreen	mg/kg ds	<0,01	0,0350										
Indeno(1,2,3-c,d)pyreen	mg/kg ds	<0,01	0,0350										
Benzo(g,h,i)peryleen	mg/kg ds	<0,01	0,0350										
Pak-totaal (10 van VROM) (0,7 factor)	mg/kg ds	0,07	0,070	AW		AW		AW		AW		AW	AW
PCB													
PCB 28	mg/kg ds	<0,001	0,0035										
PCB 52	mg/kg ds	<0,001	0,0035										
PCB 101	mg/kg ds	<0,001	0,0035										
PCB 118	mg/kg ds	<0,001	0,0035										
PCB 138	mg/kg ds	<0,001	0,0035										
PCB 153	mg/kg ds	<0,001	0,0035										
PCB 180	mg/kg ds	<0,001	0,0035										
PCB (7) (som. 0,7 factor) §)	mg/kg ds	0,0049	0,0045	AW		AW		AW		AW		AW	AW
Overige stoffen													
Mineraal olie (totaal)	mg/kg ds	<20	70,000	AW		AW		AW		AW		AW	AW

Conclusie voor het hele monster:

	Aantal getoetst 2)	Overschrijdingen				Klasse bodem voor betreffende situatie 3)	Oordeel Interventie- en Tussenwaarde
		> 2AW > Wonen §)	> 2AW of > Wonen §)	> 2AW of > Wonen §)	Toegestaan AW 1)	Toegestaan wonen 1)	
Grond, ontvangend	11	0	0	0	2	2	AW Tussenwaarde
Grond, bepaling op landbodem	11	0	0	0	2	NVT	AW Tussenwaarde
Grond, bepaling onder water	18	0	0	0	3	NVT	AW Tussenwaarde
Waterbodem, ontvangend/oplossing onder water	18	0	0	0	3	NVT	AW Tussenwaarde
Waterbodem, bepaling op landbodem	11	0	0	0	2	NVT	AW Tussenwaarde

- 1) Toegestane overschrijdingen AW gelden voor alle situaties, overschrijdingen Wonen zijn alleen toegestaan voor de ontvangende bodem.
- 2) Betreft het aantal parameters van dit rapport met een Achtergrondwaarde
- 3) Toepassing "NIE" betekent: niet toepasbaar.
- 4) "Tussenwaarde" = zwaarte gedefinieerd in NEN 5740.
- 5) "gehalte >AW" (of geen AW vastgesteld), maar wel < AS3000 rapportagegrens, dus mag verondersteld worden kleiner dan AW te zijn.
- 6) Vermoegde rapportagegrens, geen conclusie mogelijk of waarde voldoet aan de AW of de AS3000 rapportagegrens.
- 7) @ voor humus en lutum: wordt minimaal 2% gehanteerd; als humus/lutum niet is gemeten geldt een default waarde van lutum = 25% en organische stof = 10%.
- 8) Bij nikkel en PCB gelden voor toegestane overschrijding voor achtergrondwaarden niet de eis dat deze ook < "wonen" moet zijn. Een overschrijding voor "wonen" bij nikkel en PCB worden in de kolom niet meegeteld.
- 9) (de kolom bevat daarom geen "X" indien Wonen wel op 2AW niet wordt overschreden)
- 6) Barium: Interventiewaarde geldt alleen voor situaties waarbij duidelijk sprake is van antropogene verontreiniging.