


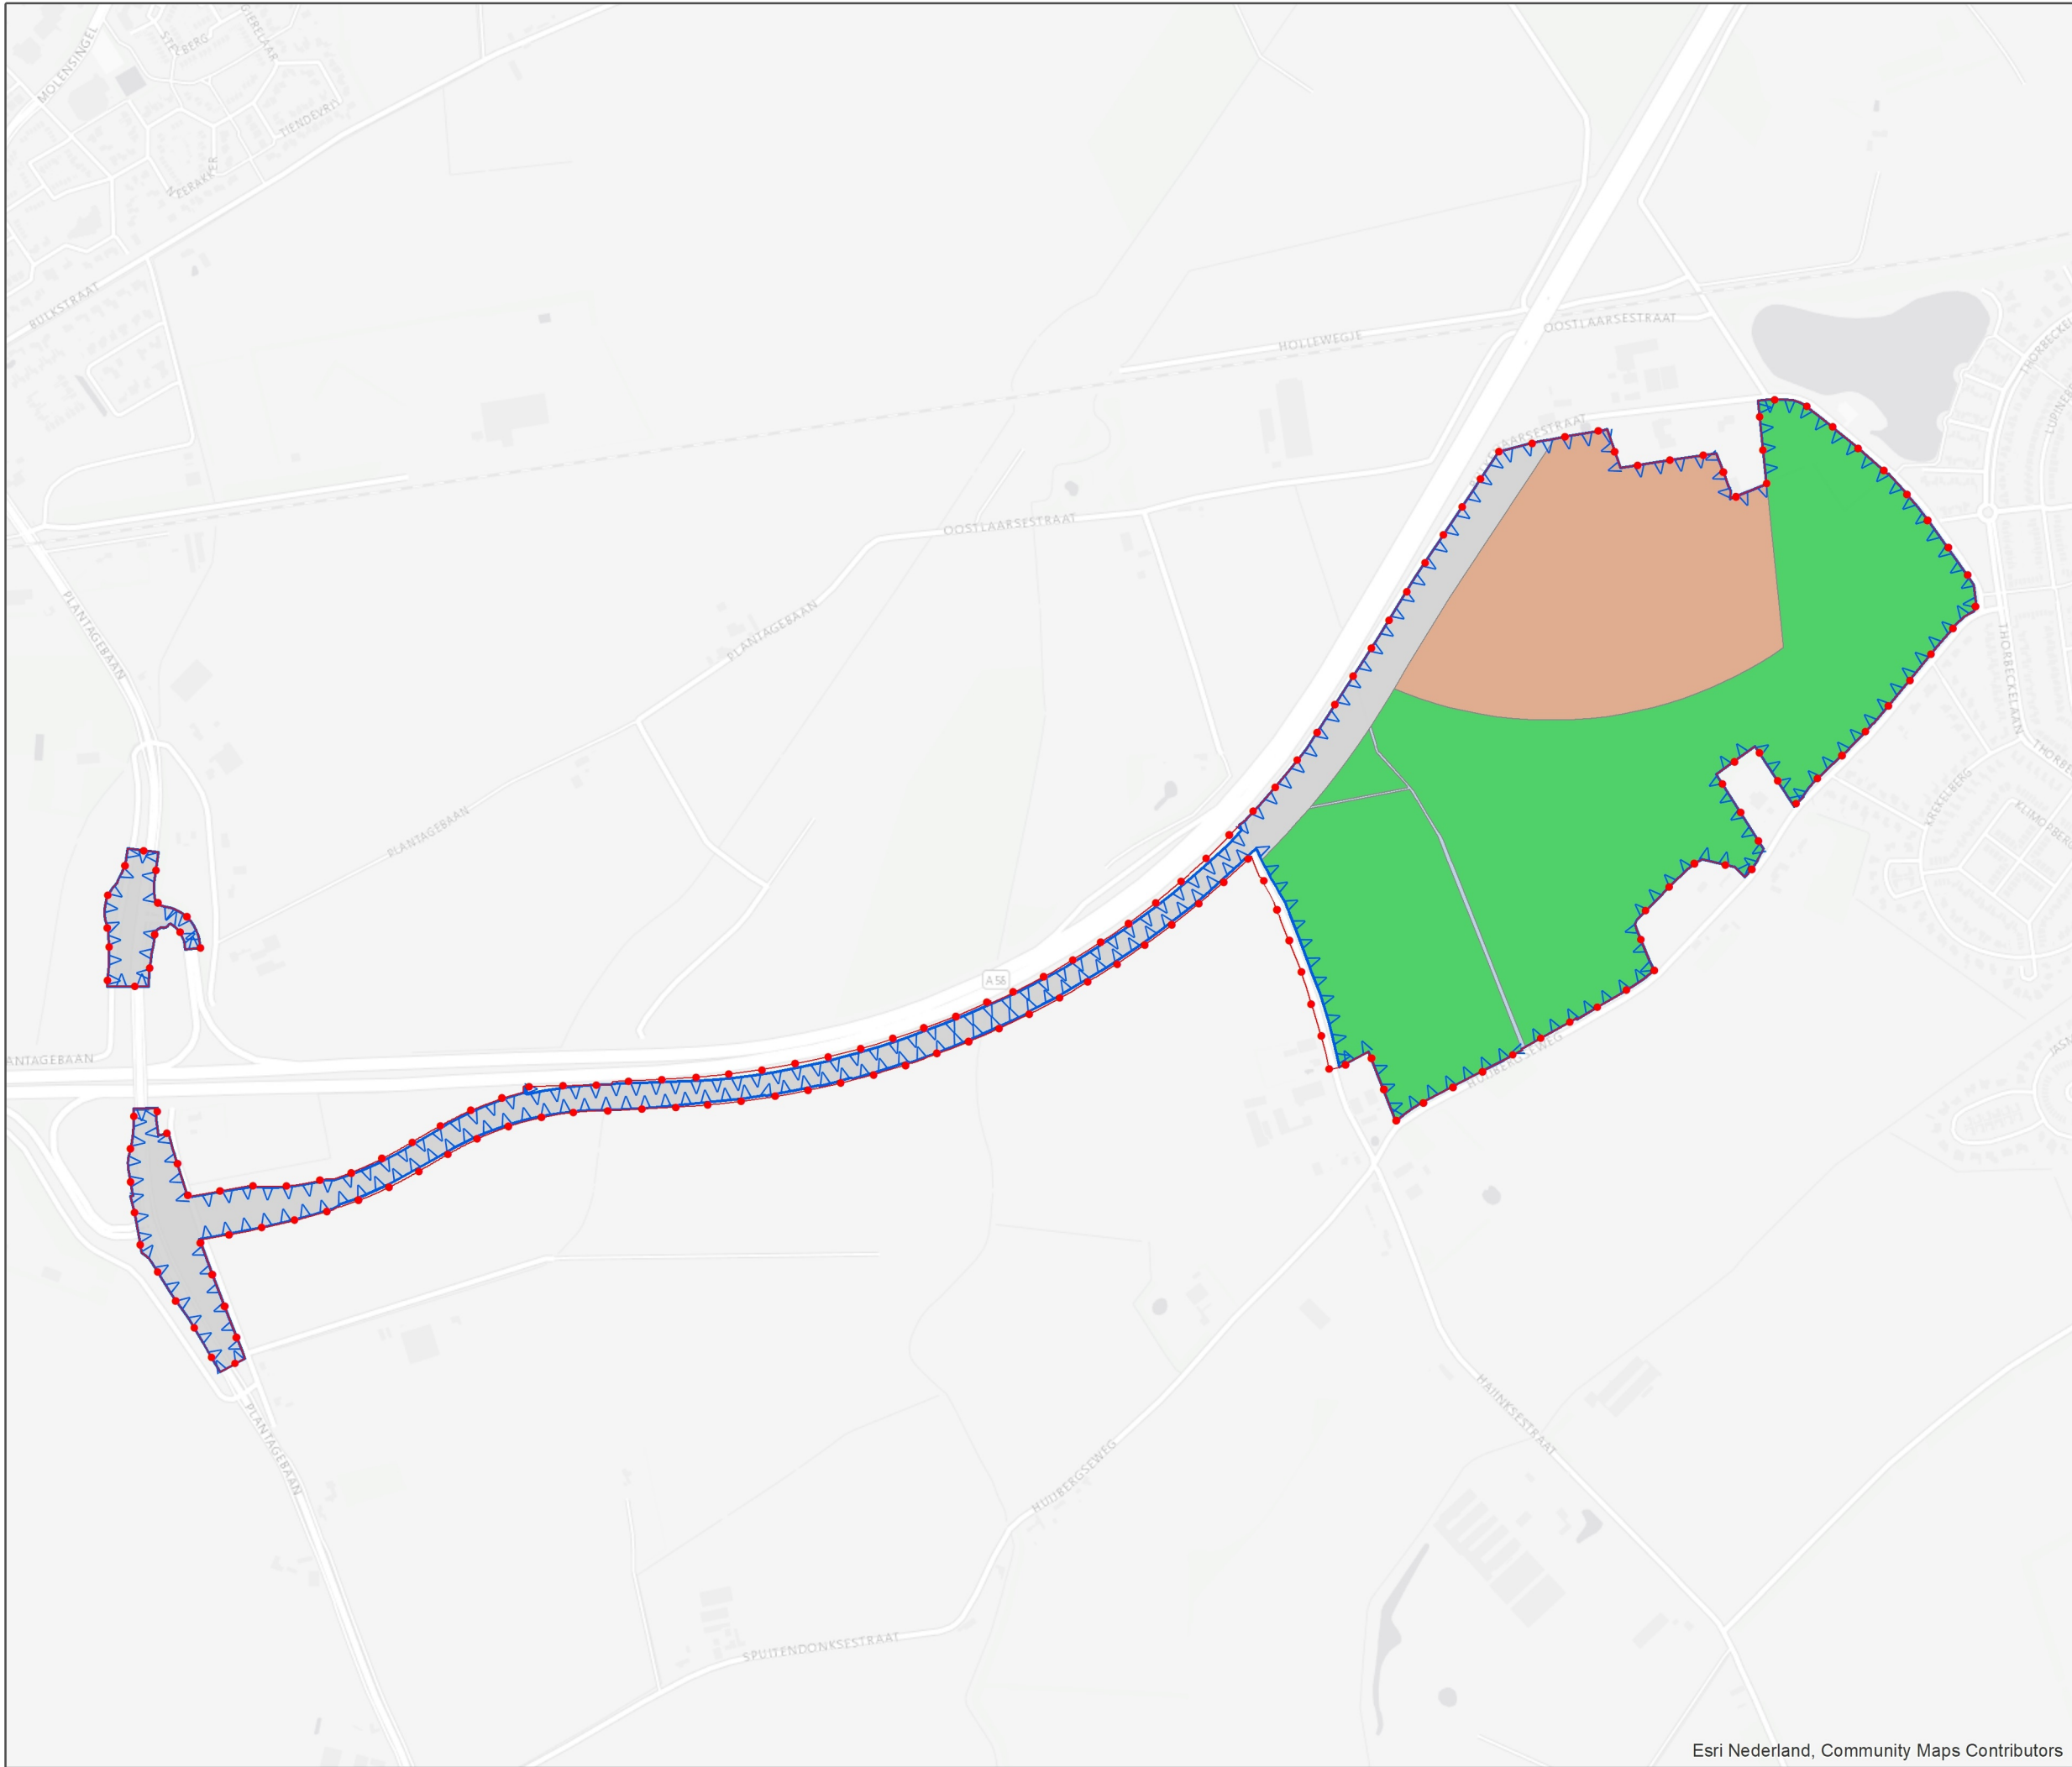


EXPLOITATIEPLAN DE BULKENAAR 2022

BIJLAGE C

KAART VOORGENOMEN RUIMTEGEBRUIK

Legenda

- Bestemmingsplangrens
- Exploitatiegrens
- Groen - Landschapspark
- Maatschappelijk
- Verkeer
- Water

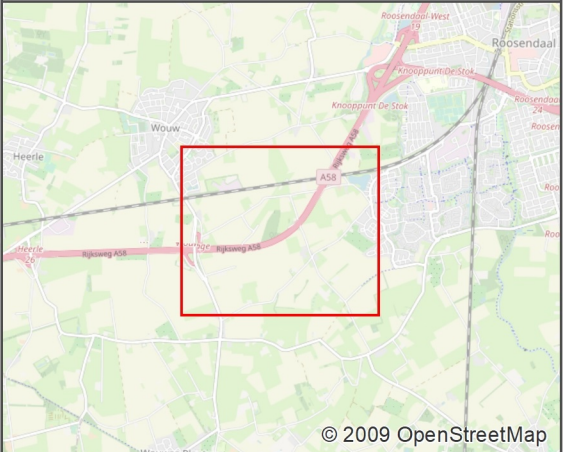

opdrachtgever:
Gemeente Roosendaal

projectnummer:
30081253



kaartnummer: 30081253/03
tekenaar: CF
datum: 23-11-2021
schaal (A3): 1:8.000

