


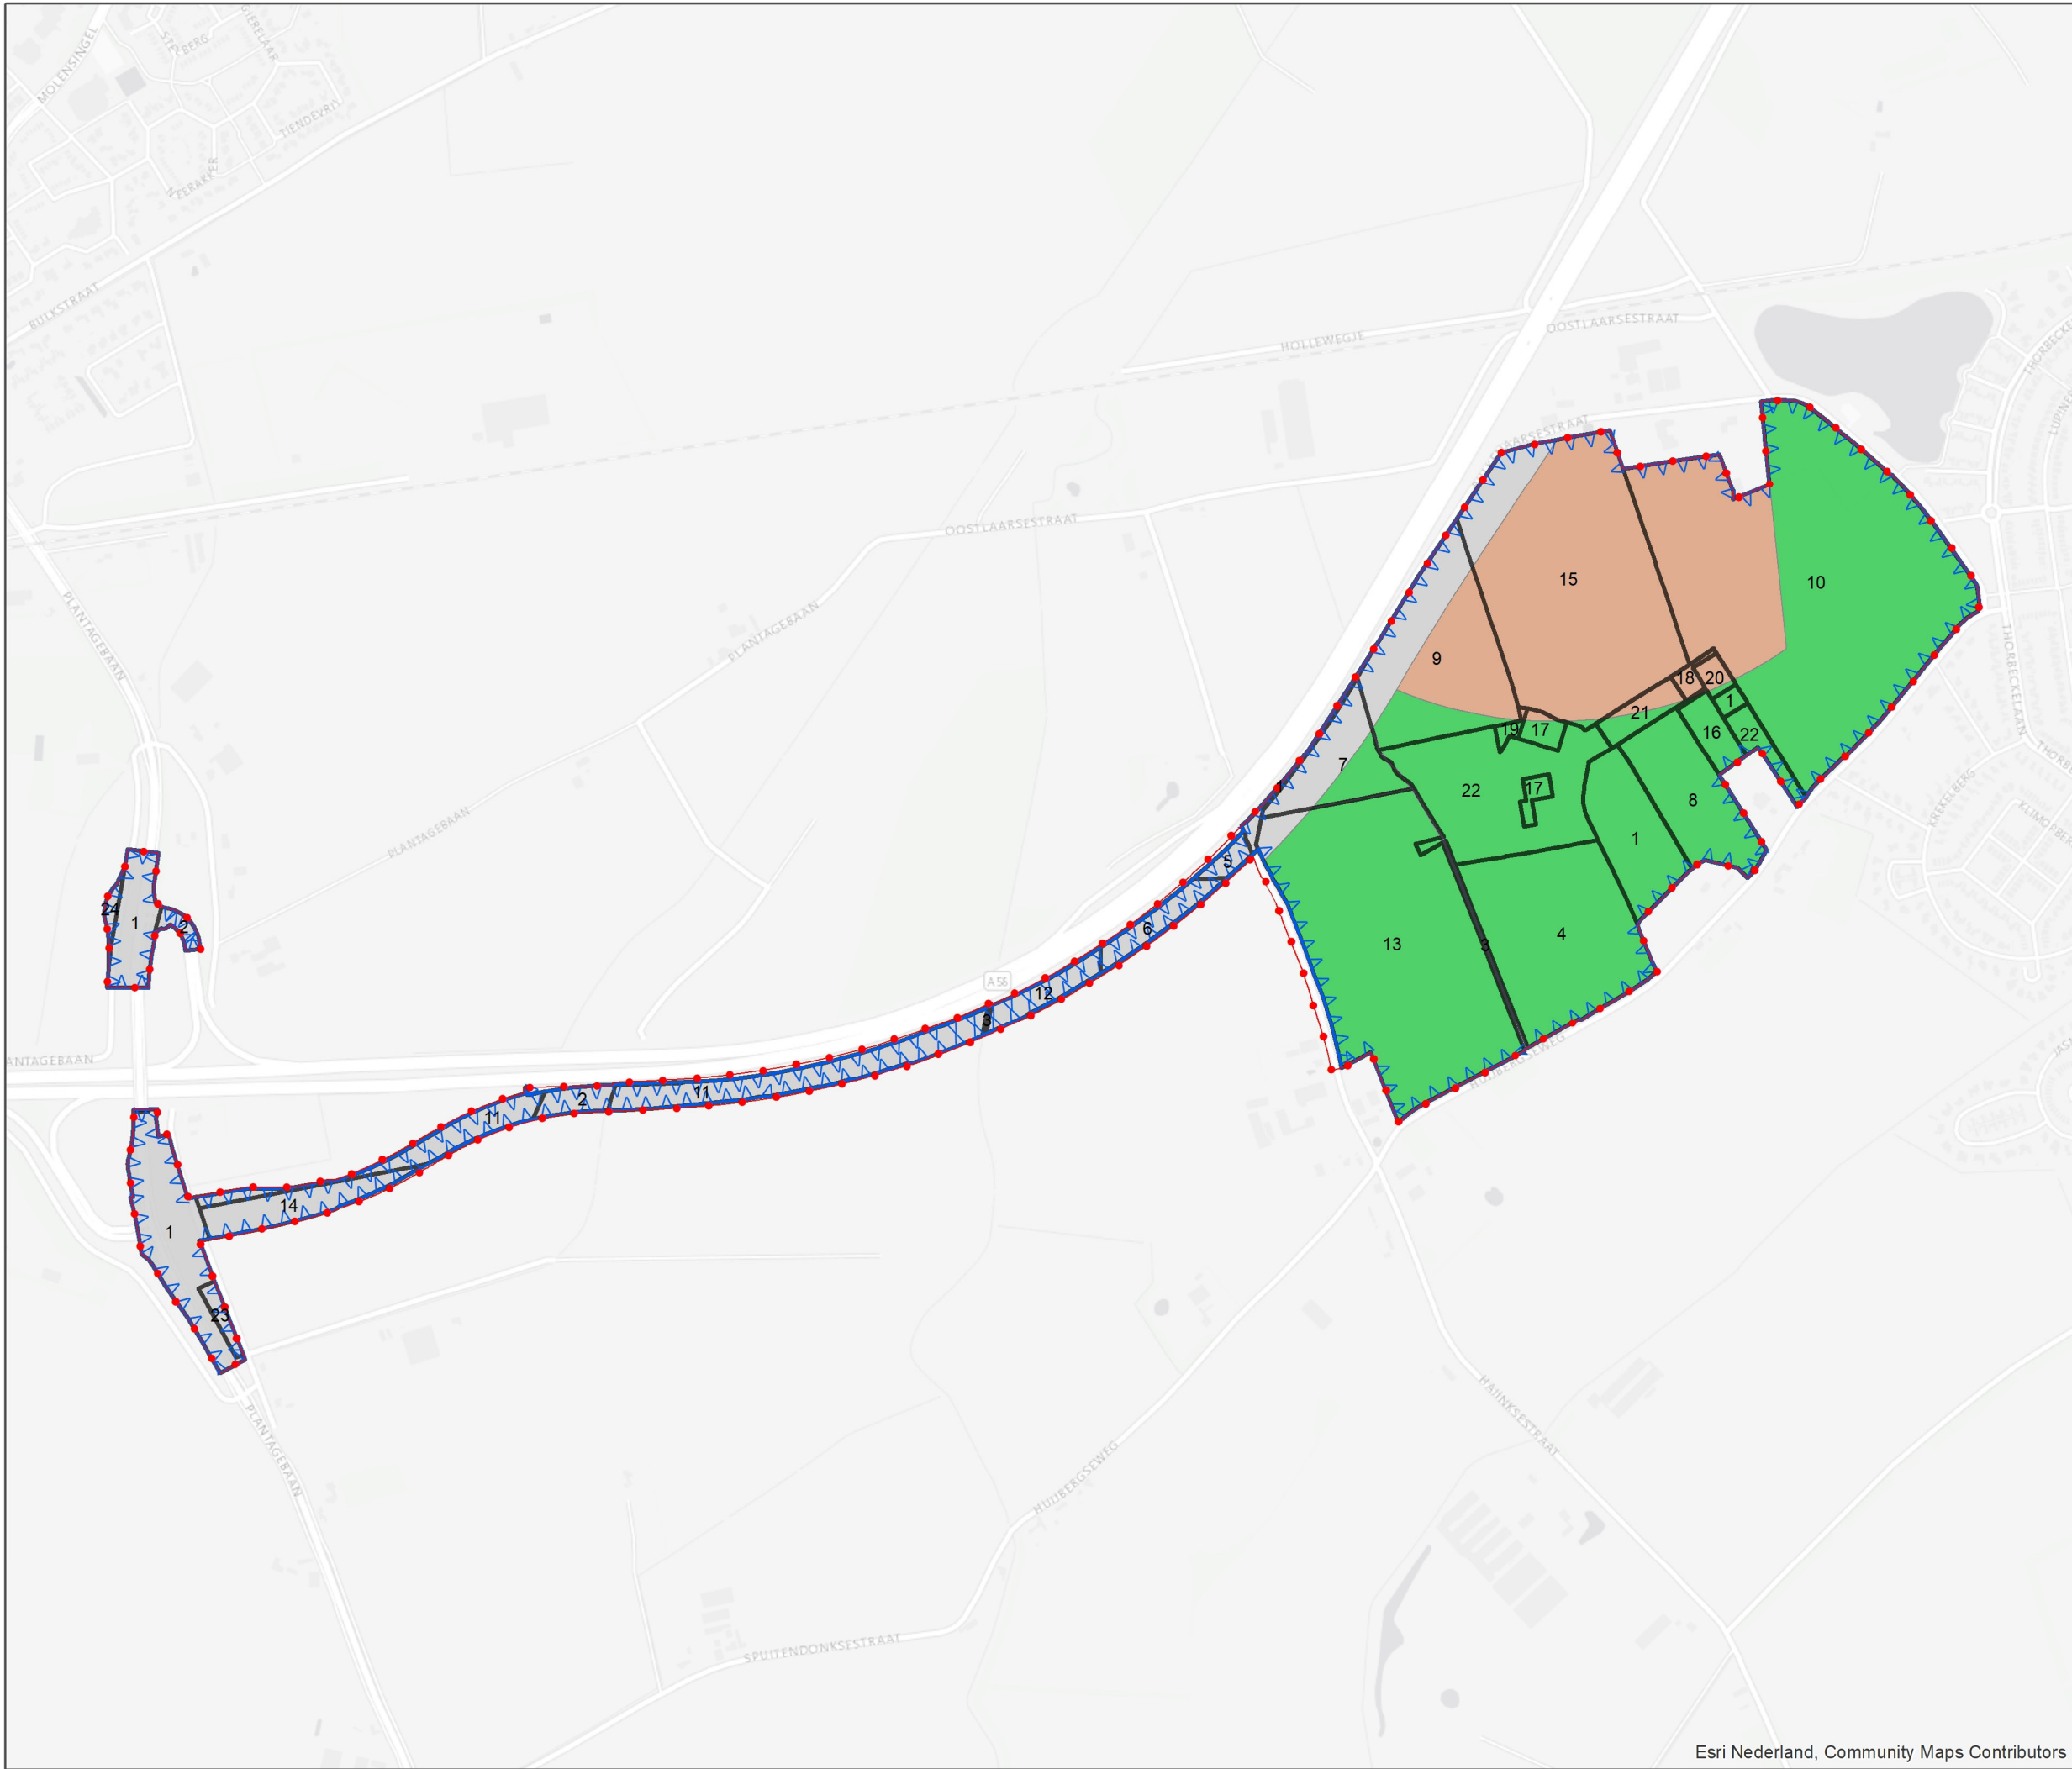


EXPLOITATIEPLAN DE BULKENAAR 2022

BIJLAGE D KAART VOORGENOMEN RUIMTEGEBRUIK PER EIGENAAR

Legenda

- Bestemmingsplangrens
- Exploitatiegrens
- 1. Gemeente Roosendaal
- 2. De Staat (I&W)
- 3. Waterschap Brabantse Delta
- 4. AC en RC v Eekelen
- 5. AJM Kerstens
- 6. AMJ Aarts
- 7. APL Valkenburg
- 8. CA Dekkers
- 9. CJG v Oers
- 10. FCM vd Pluijm
- 11. HMM Uitdewillegen
- 12. JAM v Oers
- 13. LAM de Jong
- 14. PC instelling De Bron
- 15. PMJM v Overveld
- 16. A de Bruijne
- 17. A Meijlis
- 18. AJF Nijhuis
- 19. HM Menne
- 20. PJCM Comel
- 21. RP Aerts en RJA Hendriks
- 22. Div part investeerders
- 23. St Buisleidingstraat ZW NL
- 24. EJG Doggen
- Groen - Landschapspark
- Maatschappelijk
- Verkeer
- Water

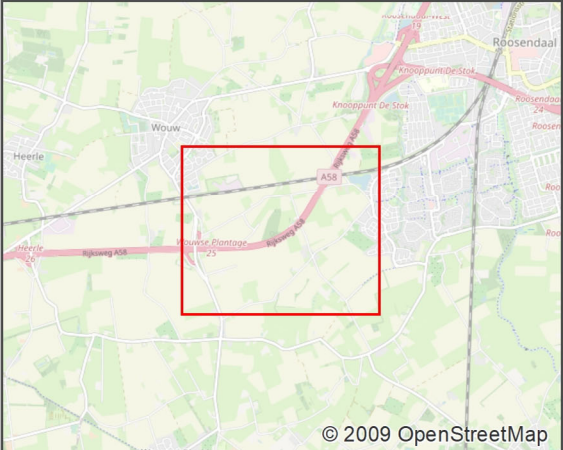

opdrachtgever: Gemeente Roosendaal
projectnummer: 30081253



kaartnummer: 30081253/04
tekenaar: CF
datum: 23-11-2021
schaal (A3): 1:8.000




EXPLOITATIEPLAN DE BULKENAAR 2022

BIJLAGE D KAART VOORGENOMEN RUIMTEGEBRUIK PER EIGENAAR

Legenda

- Bestemmingsplangrens
- Exploitatiegrens
- 22a. A Hoekstra
- 22b. AJGM Leushuis
- 22c. AJNM Vermeulen
- 22d. AMT Verbeek
- 22e. CF van Hout
- 22f. CM Litjens
- 22g. E Meijer
- 22h. E van den Brink
- 22i. E van der Slik
- 22j. G Hendriksen
- 22k. G Hoekstra & F Hooijschuur
- 22l. G Kets
- 22m. GJ Bentema
- 22n. Groza BV
- 22o. HW Elgersma
- 22p. JF de Vette
- 22q. JGF Sibbing
- 22r. JL Wijnands
- 22s. KT Lie
- 22t. M Geudeke
- 22u. M Leeuwenberg
- 22v. MP Geertsema
- 22w. N Admiraal
- 22x. P Hoving
- 22y. PAAC van Kalmthout
- 22z. PW Vonck
- 22aa. Tinach Investments BV
- 22ab. WB Magielse
- Groen - Landschapspark
- Maatschappelijk
- Verkeer
- Water

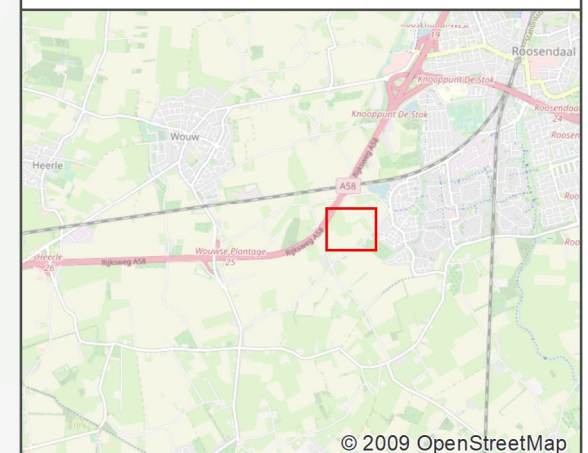

opdrachtgever: Gemeente Roosendaal
projectnummer: 30081253




kaartnummer: 30081253/04
tekenaar: CF
datum: 23-11-2021
schaal (A3): 1:2.000




© Kadaster, The Netherlands, 2011

EXPLOITATIEPLAN
DE BULKENAAR 2022

BIJLAGE D
KAART VOORGENOMEN
RUIMTEGEBRUIK
PER EIGENAAR

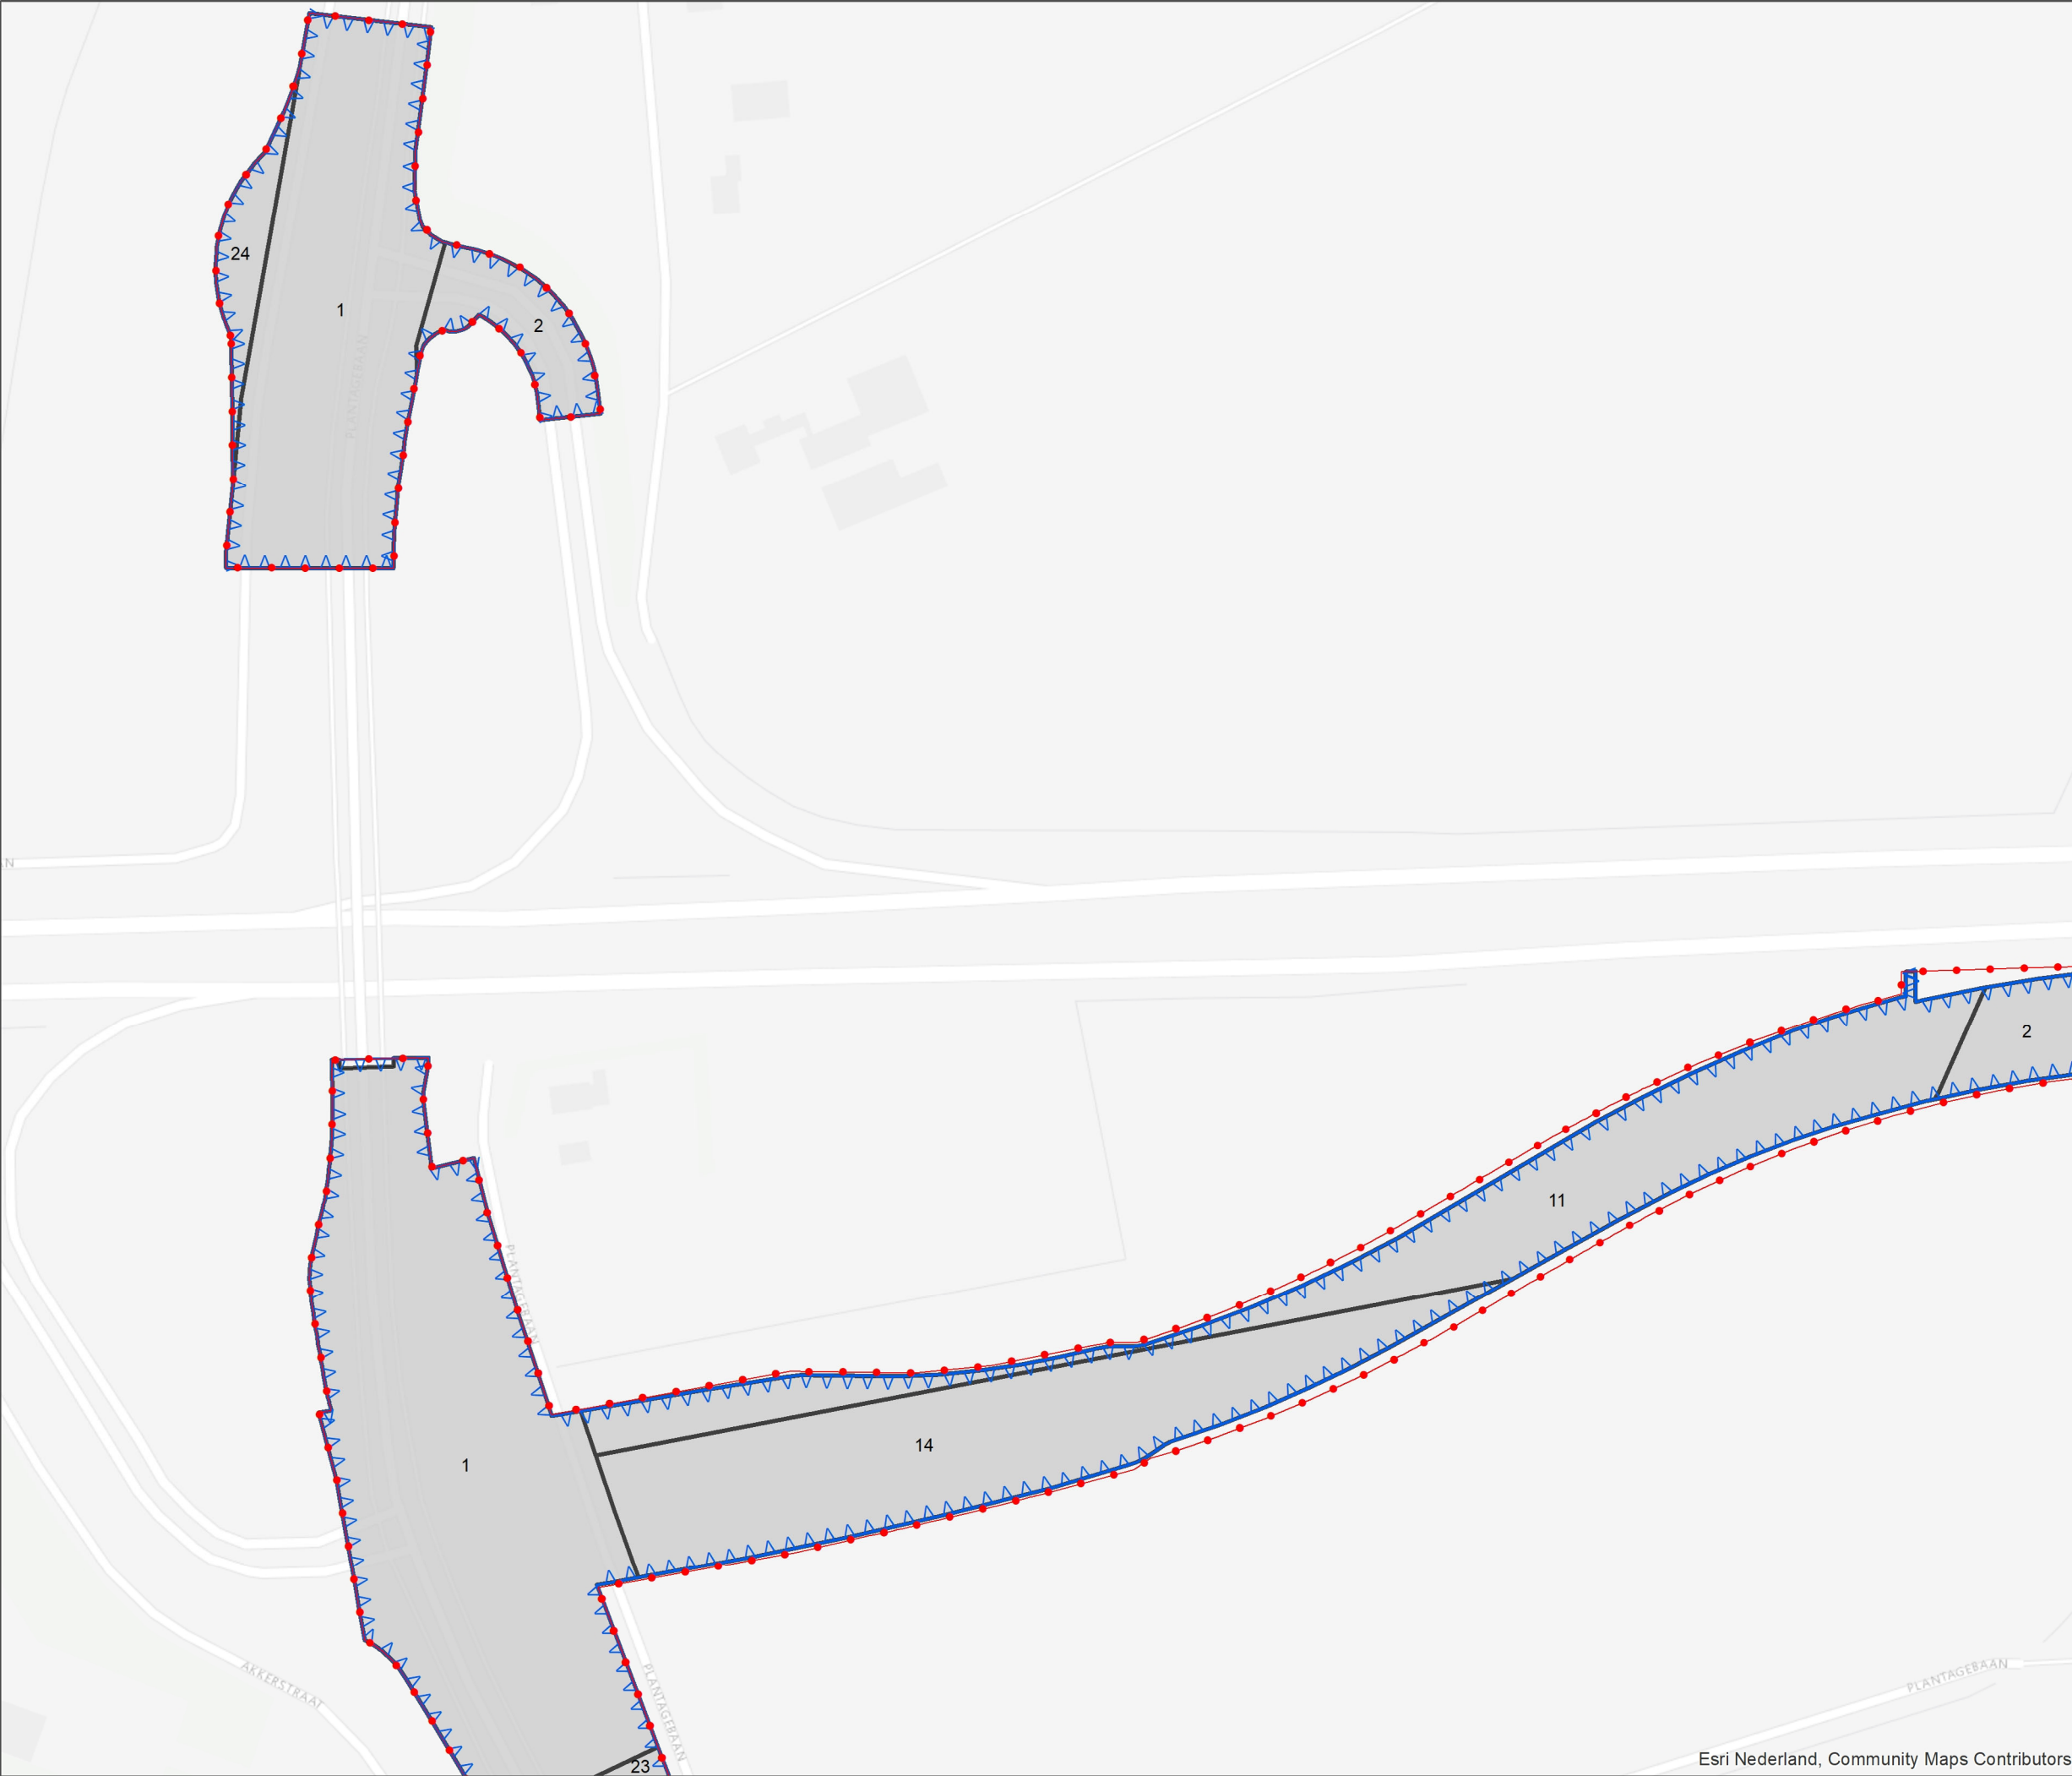

- Legenda**
- Bestemmingsplangrens
 - Exploitatiegrens
 - 1. Gemeente Roosendaal
 - 2. De Staat (I&W)
 - 3. Waterschap Brabantse Delta
 - 4. AC en RC v Eekelen
 - 5. AJM Kerstens
 - 6. AMJ Aarts
 - 7. APL Valkenburg
 - 8. CA Dekkers
 - 9. CJG v Oers
 - 10. FCM vd Pluijm
 - 11. HMM Uitdewillegen
 - 12. JAM v Oers
 - 13. LAM de Jong
 - 14. PC instelling De Bron
 - 15. PMJM v Overveld
 - 16. A de Bruijne
 - 17. A Meijlis
 - 18. AJF Nijhuis
 - 19. HM Menne
 - 20. PJCM Comel
 - 21. RP Aerts en RJA Hendriks
 - 22. Div part investeerders
 - 23. St Buisleidingstraat ZW NL
 - 24. EJG Doggen
 - Groen - Landschapspark
 - Maatschappelijk
 - Verkeer
 - Water

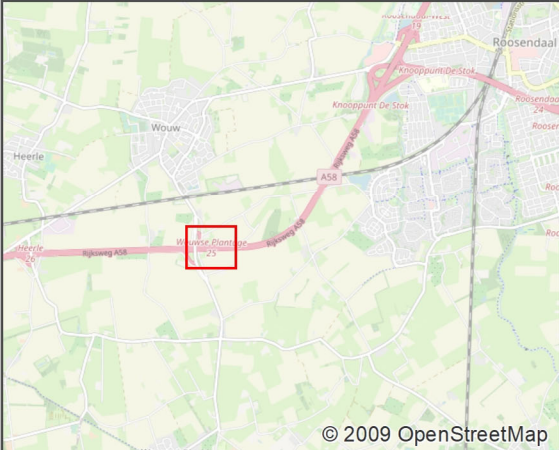

opdrachtgever:
Gemeente Roosendaal

projectnummer:
30081253

ARCADIS

Design & Consultancy
for natural and
built assets

kaartnummer: 30081253/04

tekenaar: CF

datum: 23-11-2021

schaal (A3): 1:2.000

N

© Kadaster, The Netherlands, 2011