

VERKLARING

BESTEMMINGEN


- WD1 WOONDOELEINDEN KLASSE 1
- WD2 WOONDOELEINDEN KLASSE 2
- WD3 WOONDOELEINDEN KLASSE 3
- OBG1 OPENBARE EN/OF BIJZONDERE BEBOUWING KLASSE 1
- OBG2 OPENBARE EN/OF BIJZONDERE BEBOUWING KLASSE 2
- NUTSDOELEINDEN
- TUIN
- OPENBAAR GROEN
- VERKEERSRUIMTE MET WOONFUNCTIE
- VERKEERSRUIMTE MET STROOMFUNCTIE
- WEGEN
- VOETPAD
- ONVERHARDE BERM

AANDUIDINGEN

- KADASTRALE GEGEVENS
- WEG
- FIETSPAD
- VOETPAD
- BEBOUWINGSOPPERVLAK
- BESTEMMINGSGRENS
- DOORSNEDEN DWARSPROFIEL
- MATEN IN METERS

- WANDELVOORZIENINGEN
- SPEELVOORZIENINGEN
- MAXIMUM AANTAL TE BOUWEN
VRJSTAANDE EN TWEE AANEENGEBOUWDE EENGEZINSHUIZEN
MAXIMUM AANTAL TE BOUWEN BUNGALOWS
- MINIMUM AANTAL TE BOUWEN WONINGEN,
GEBOUWD ALS EENGEZINSHUIS
- MAXIMUM AANTAL TE BOUWEN WONINGEN,
GEBOUWD ALS EENGEZINSHUIS
- MAXIMUM AANTAL TE BOUWEN WONINGEN, INDIEN OOK
WONINGEN IN MEERGEZINSHUISVORM WORDEN GEBOUWD
- BEBOUWINGSRICHTING
- GRENS VAN HET PLAN
- ONTSLUITING BESTEMMINGSOVERVLAK MIDDELS
2 AANSLUITINGEN OP VERKEERSRUIMTE MET
STROOMFUNCTIE, TOEGESTAAN
- FASERINGSGRENS (ART. 13 LID 2 W.R.O.)
- PARKEERVOORZIENINGEN

SCHAAL 1:10.000

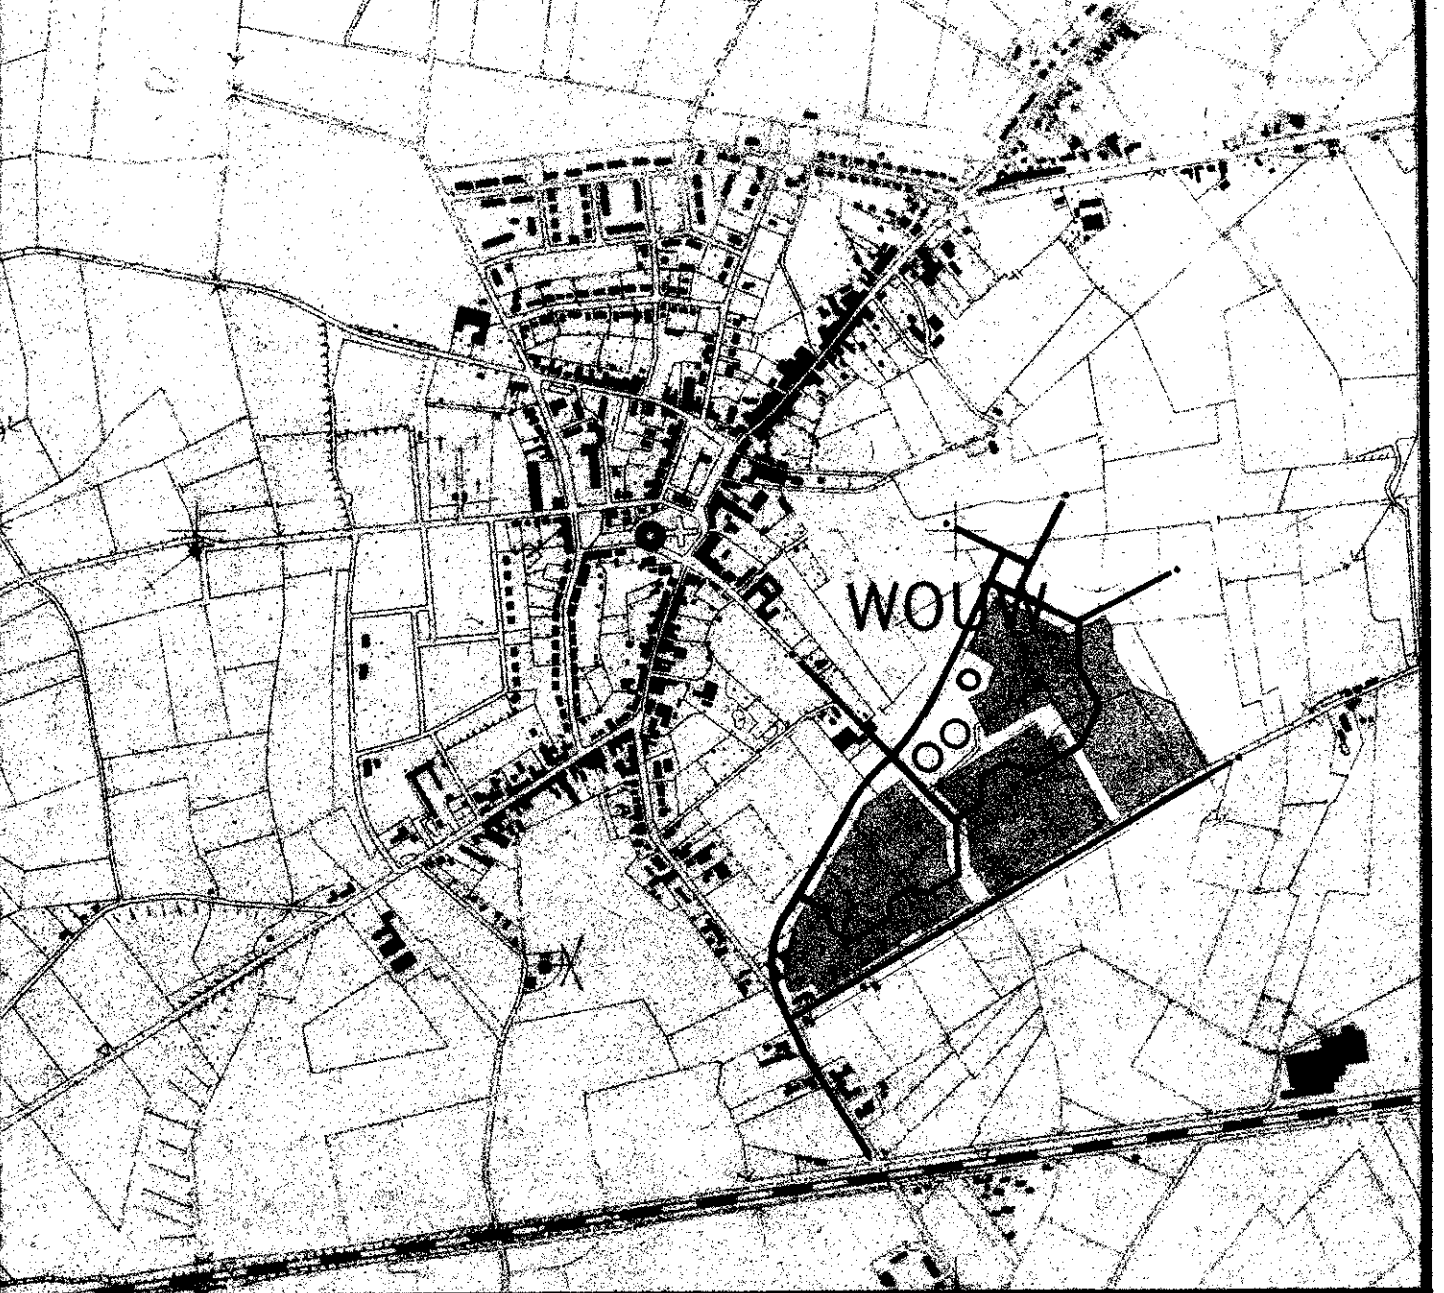

VASTGESTELD DOOR DE GEMEENTERAAD D.D. 1 december 1977
GOEDGEKEURD DOOR DE GEDER STATEN D.D.


GEMEENTE WOUW
BESTEMMINGSPLAN - OMGANCK -

1010

10-9-17-8
76 1977
werk blad
14 WOU 7610

schaal 1:1000 datum 20-8-76 getekend formaat 90 x 84

buro voor architectuur en stedenbouw margry bv.
delpratsingel 24-25 breda tel. 076-14 36 50

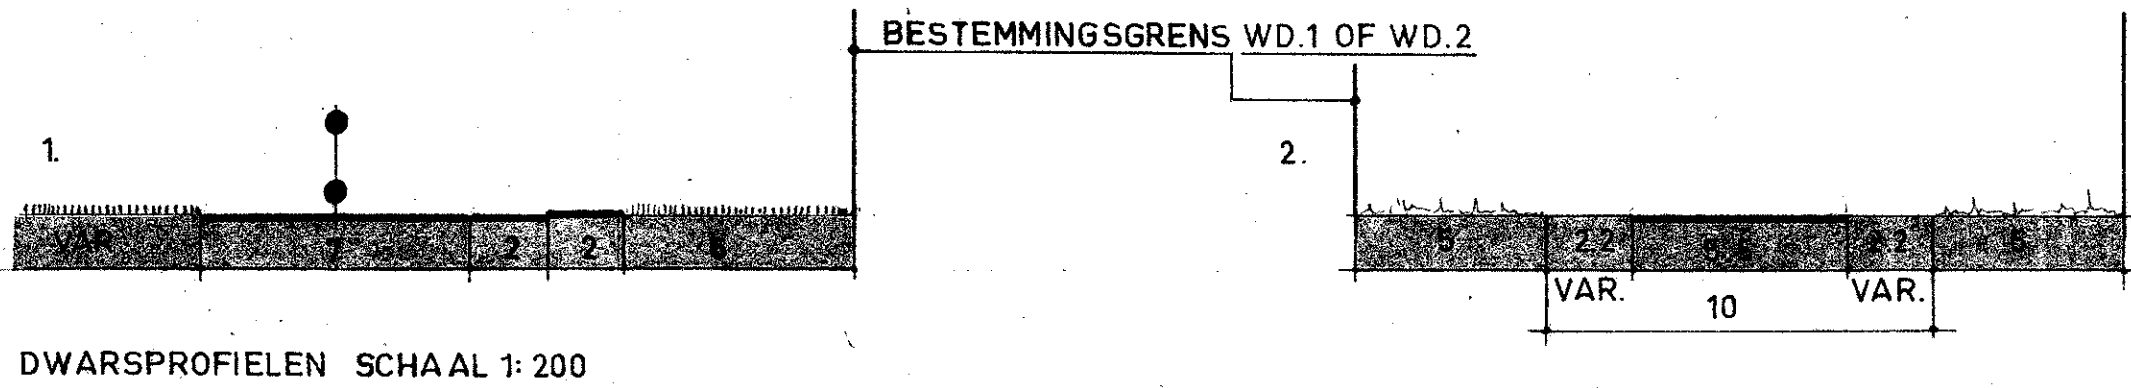

DWARSPROFIELEN SCHAA 1:200