

## BEPLANTINGSPLAN

Het d.d. 17 mei j.l. ingediende beplantingsplan is destijds door Uw groen-en landschapsdeskundige als onvoldoende beoordeeld. Op ons verzoek heeft Dhr. P. Tol ter plaatse de situatie in ogenschouw genomen en heeft een beplantingsplan geadviseerd, rekening houdende met de mogelijkheden en onmogelijkheden van de locatie. In het nieuw ontworpen beplantingsplan hebben wij ons gebaseerd op de door Dhr. Tol aangegeven mogelijkheden (Zijn ontwerp sluiten wij ter info bij).

Op bijgaande tekening is de beplanting schematisch aangegeven.

### A=Zuidzijde:

Over een lengte van ca. 75 meter wordt een gesloten elzenhaag aangeplant.

Latijnse benaming	Alnus Glutinosa.
Plantafstand	1 meter.
Uiteindelijke hoogte	7 meter.
Uiteindelijke breedte	3 meter.

Aan beide zijden van de haag is een grasstrook van 2 meter breed, die regelmatig gemaaid wordt.

### B=Noordzijde:

Over een lengte van ca. 60 meter bestaat de beplanting uit een dubbele rij walnootbomen.

Latijnse benaming	Juglans regia.
Plantafstand	7 meter.
Uiteindelijke hoogte	8 meter.
Uiteindelijke breedte	5 meter.

De onderlingen afstand tussen de bomen in één rij bedraagt 7 meter. De afstand tussen de 2 rijen bedraagt 5 meter. De bomen worden vanaf 2,5 meter afstand van de perceelsgrens aangeplant.

Tussen de bomen bevindt zich een graslandschap dat regelmatig wordt gemaaid. De breedte van de grasstrook bedraagt 10 meter.

C=Oostzijde.

De huidige beplanting bestaat over de totale lengte van 70 meter uit een grasstrook van 2 meter breed met aansluitend laurierstruiken, waartussen laurierbomen zijn geplant.

	Struiken	Bomen
Latijnse benaming	Prunus Lauroceracus	Prunus Ceracifera Migra
Plantafstand	50 cm	8 meter
Uiteindelijke hoogte	5 meter	8 meter
Uiteindelijke breedte	3 meter	3 meter



Aansluitend aan deze beplanting zal een opgaand bosplantsoen met een uiteindelijke breedte van 7 meter worden aangeplant. De bestaat uit 3 rijen aaneengesloten inheemse beplanting met o.m. de volgende plantensoorten:

Vlier	=	Sambucus Nigra
Esdoorn	=	Acer Campestre
Liguster	=	Ligustrum Vulgaris
Kardinaalsmuts	=	Euonymus
Hazelaar	=	Corylus Avelana
Komoelje	=	Comus Sanguineum
Els	=	Alnus glutinosa

De totale breedte van de huidige beplanting plus het aan te planten bosplantsoen bedraagt 10 m.

Dit is exclusief de de reeds bestaande grasstrook (tot aan de sloot) van 2 meter.

NOORD

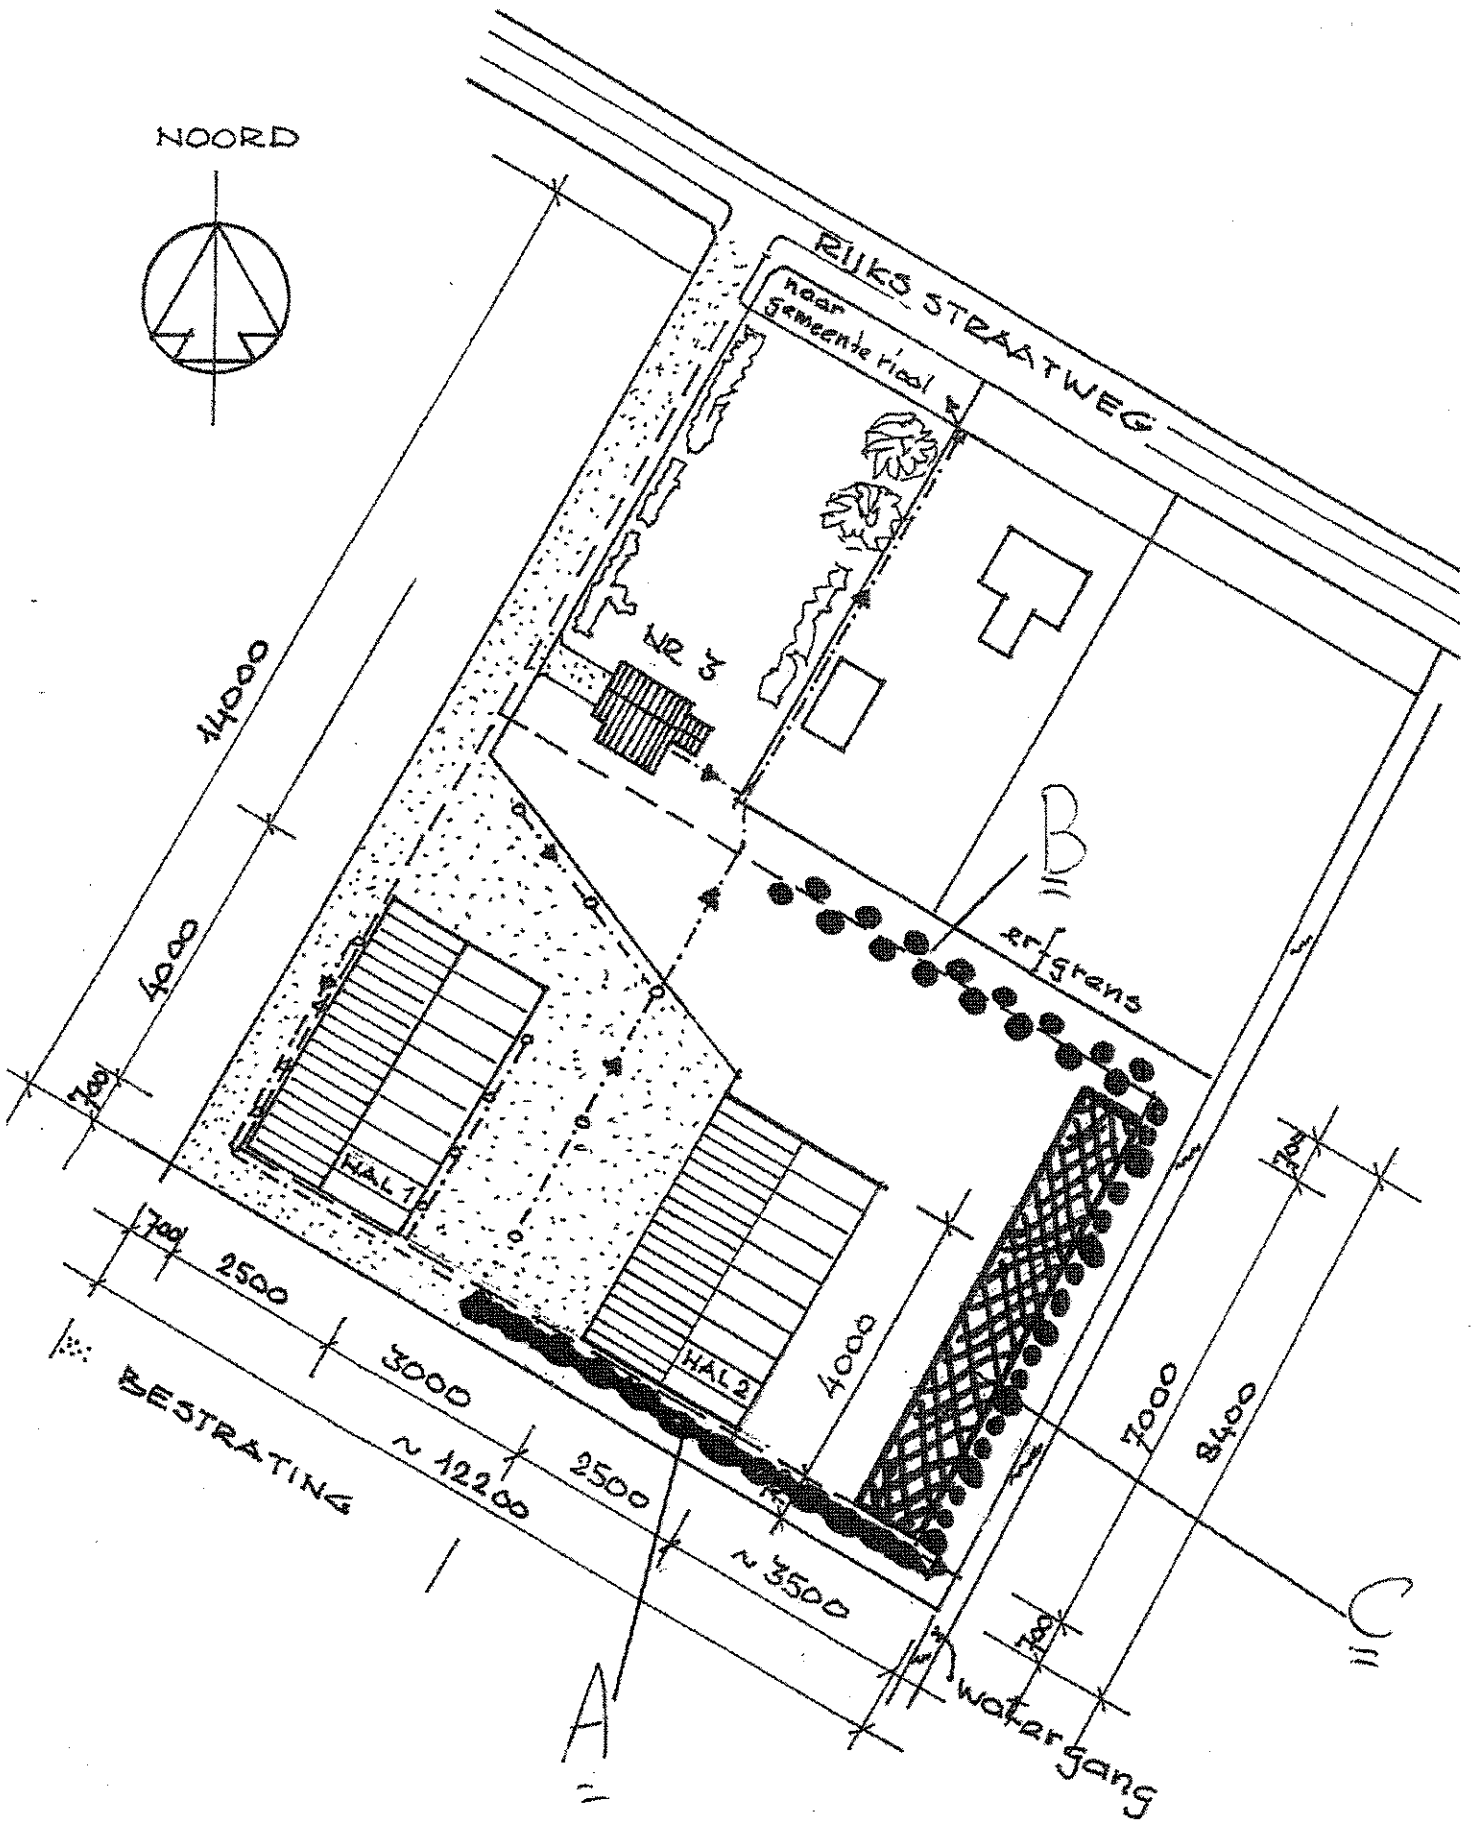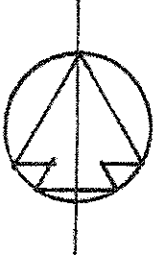

PERCEEL RIJKSWEGWEG NR 3 BRUINISSE SEKTIE G  
NIEUWE TOESTAND                      SCHAAL 1:1000      dec 2010  
HAL 0. ALS BESTAANDE HAL (2500x4000 cm)

