



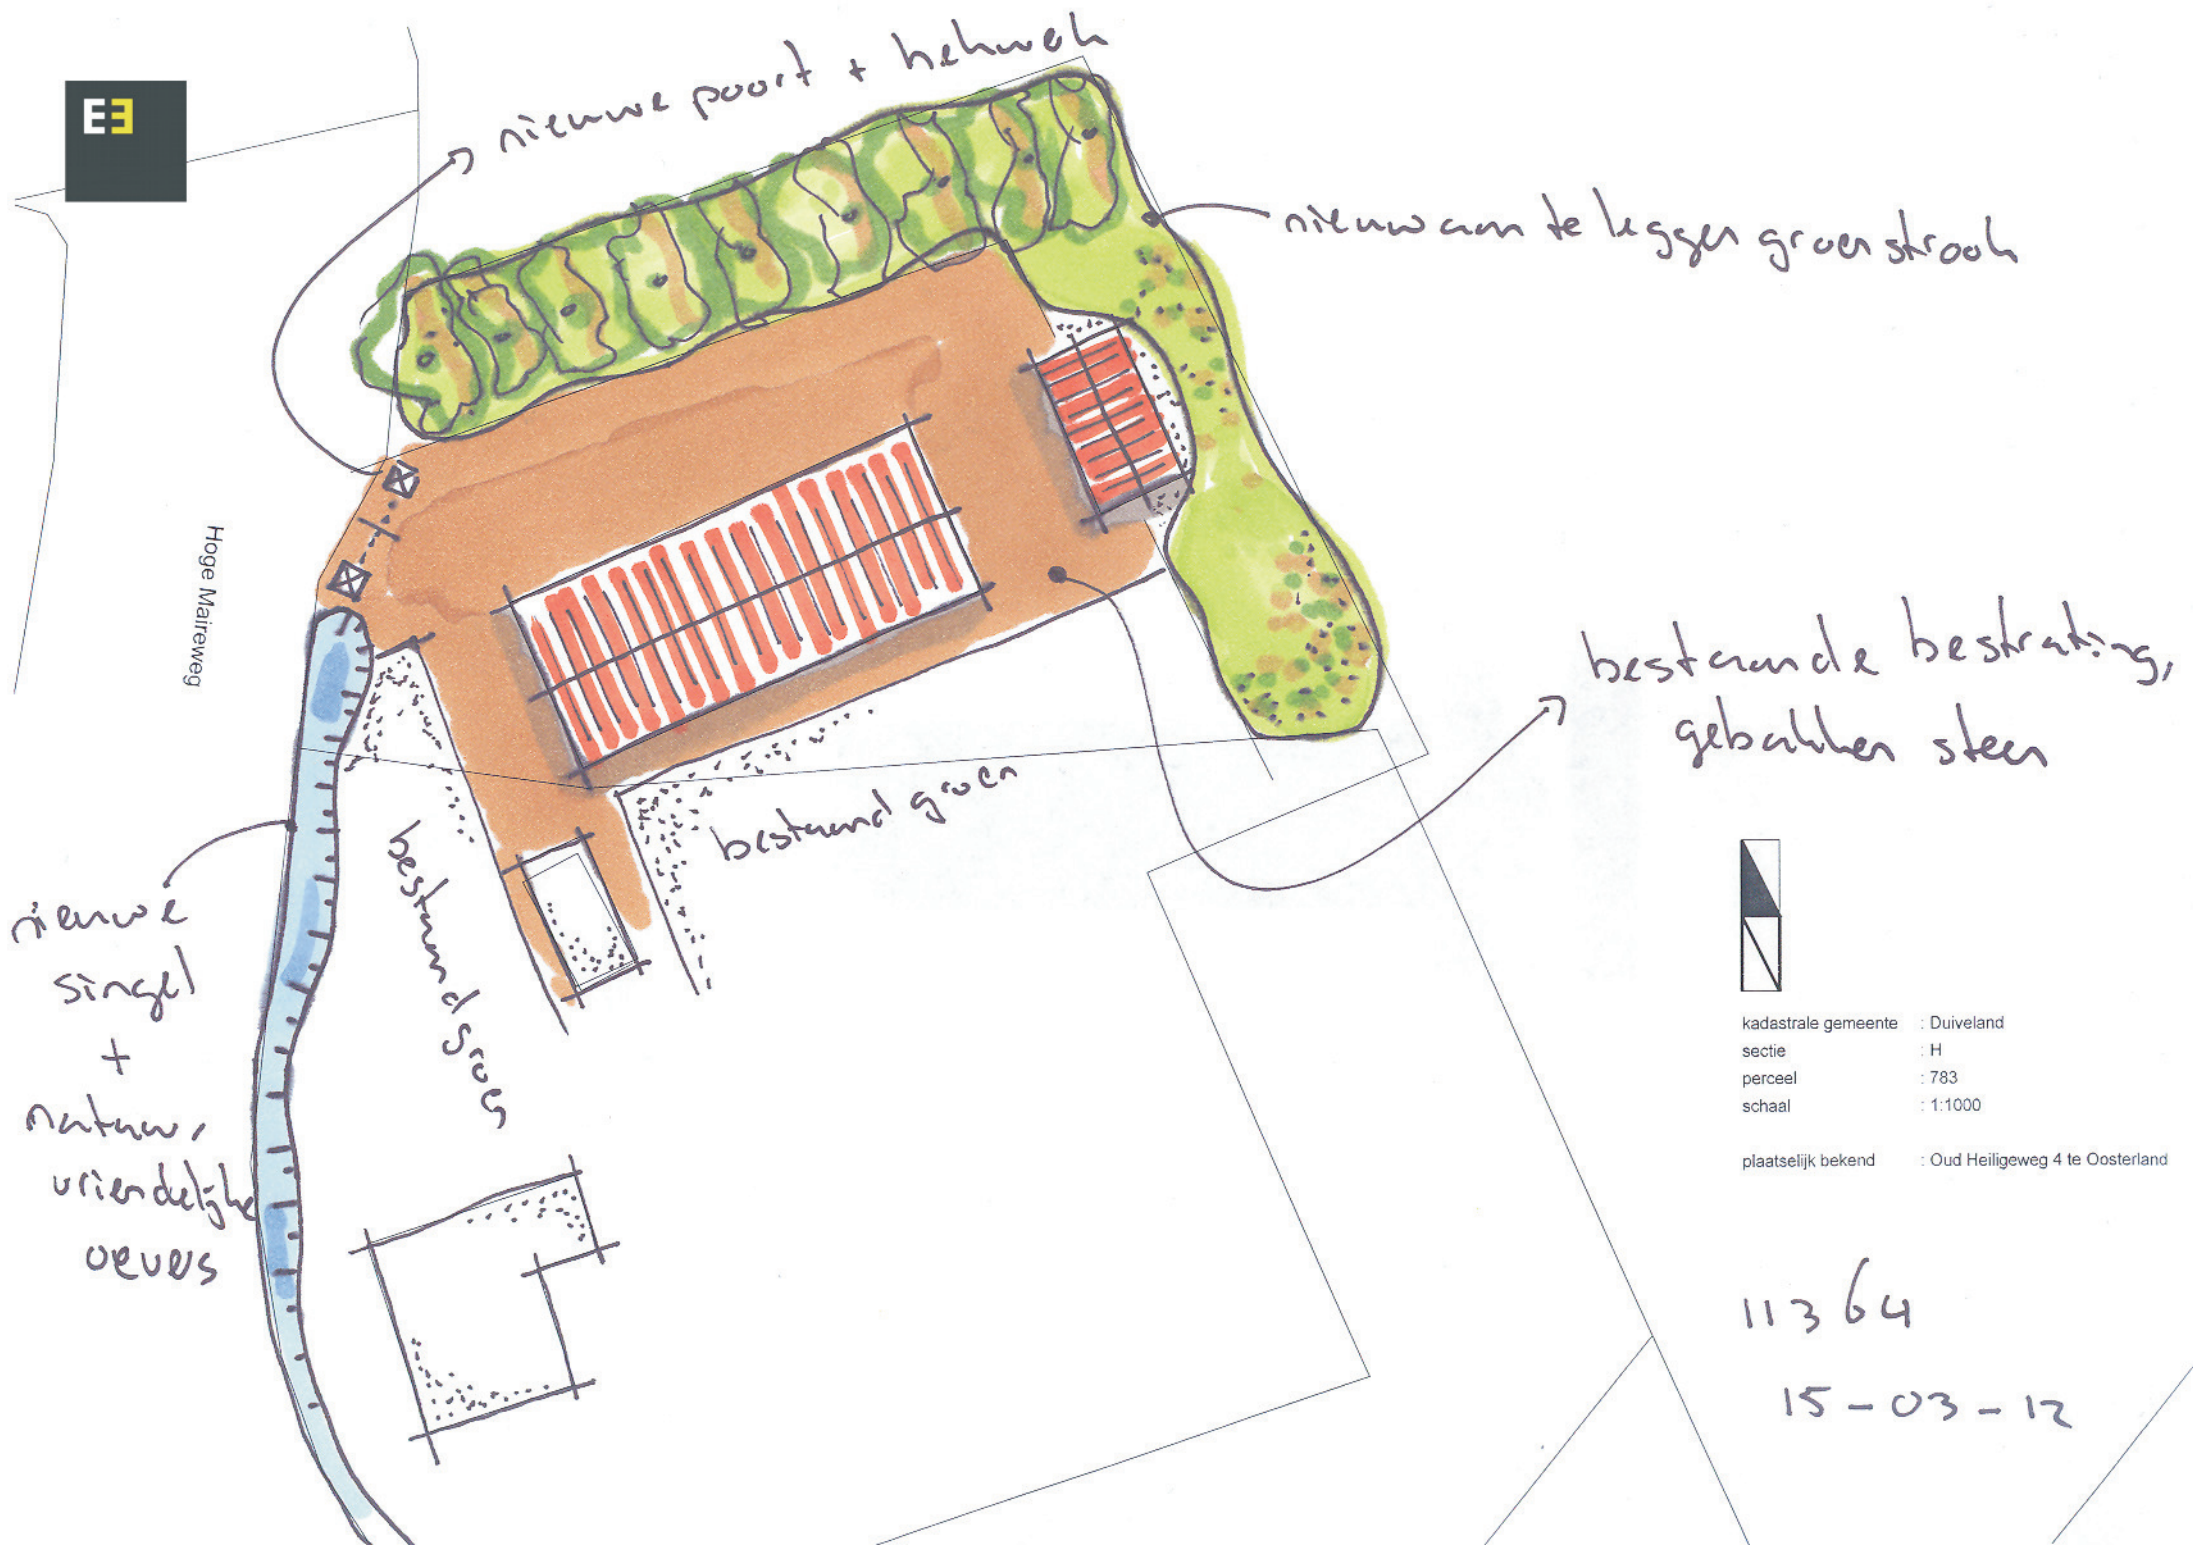

plaatselijk bekend : Oud Heiligeweg 4 te Oosterland

15-03-12

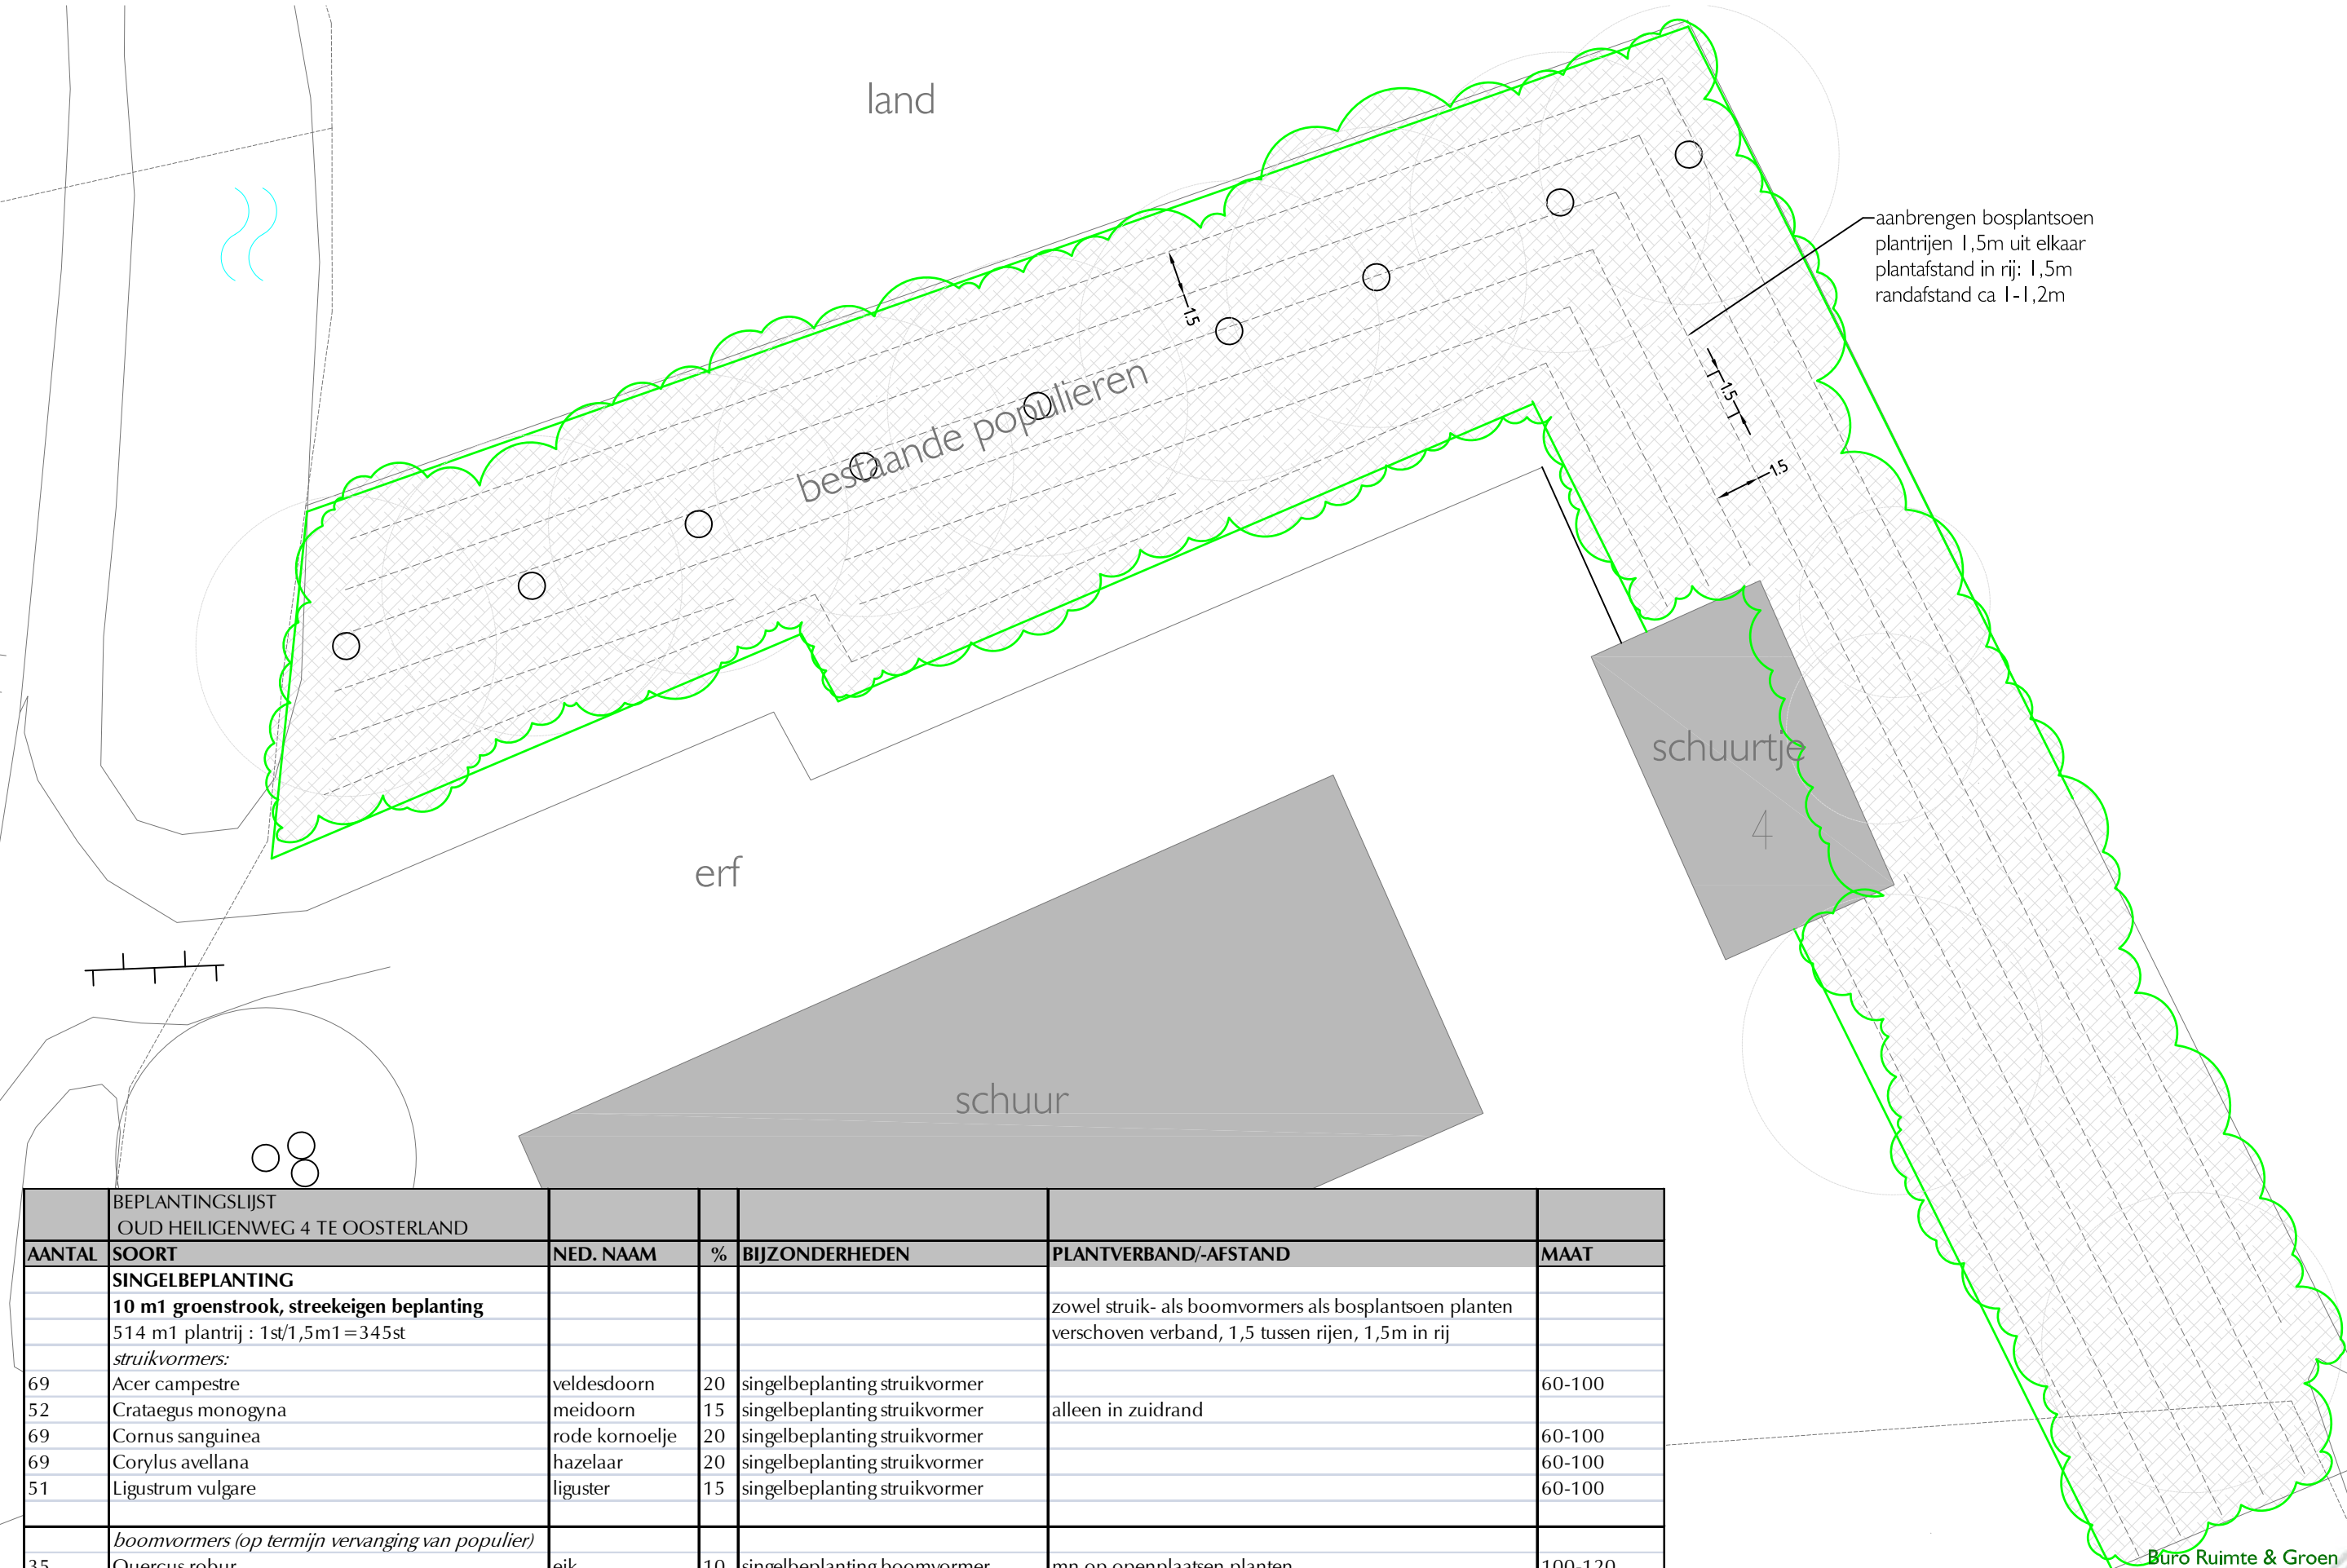

BEPLANTINGSLIJST OUD HEILIGENWEG 4 TE OOSTERLAND						
AANTAL	SOORT	NED. NAAM	%	BIJZONDERHEDEN	PLANTVERBAND/-AFSTAND	MAAT
	SINGELBEPLANTING					
	10 m1 groenstrook, streekeigen beplanting					
	514 m1 plantrij : 1st/1,5m1 = 345st					
	<i>struikvormers:</i>					
69	Acer campestre	veldesdoorn	20	singelbeplanting struikvormer		60-100
52	Crataegus monogyna	meidoorn	15	singelbeplanting struikvormer	alleen in zuidrand	
69	Cornus sanguinea	rode kornoelje	20	singelbeplanting struikvormer		60-100
69	Corylus avellana	hazelaar	20	singelbeplanting struikvormer		60-100
51	Ligustrum vulgare	liguster	15	singelbeplanting struikvormer		60-100
	<i>boomvormers (op termijn vervanging van populier)</i>					
35	Quercus robur	eik	10	singelbeplanting boomvormer	mn op openplaatsen planten, niet direct onder populieren	100-120

