


# Scharendijkje

## 21 september 2015

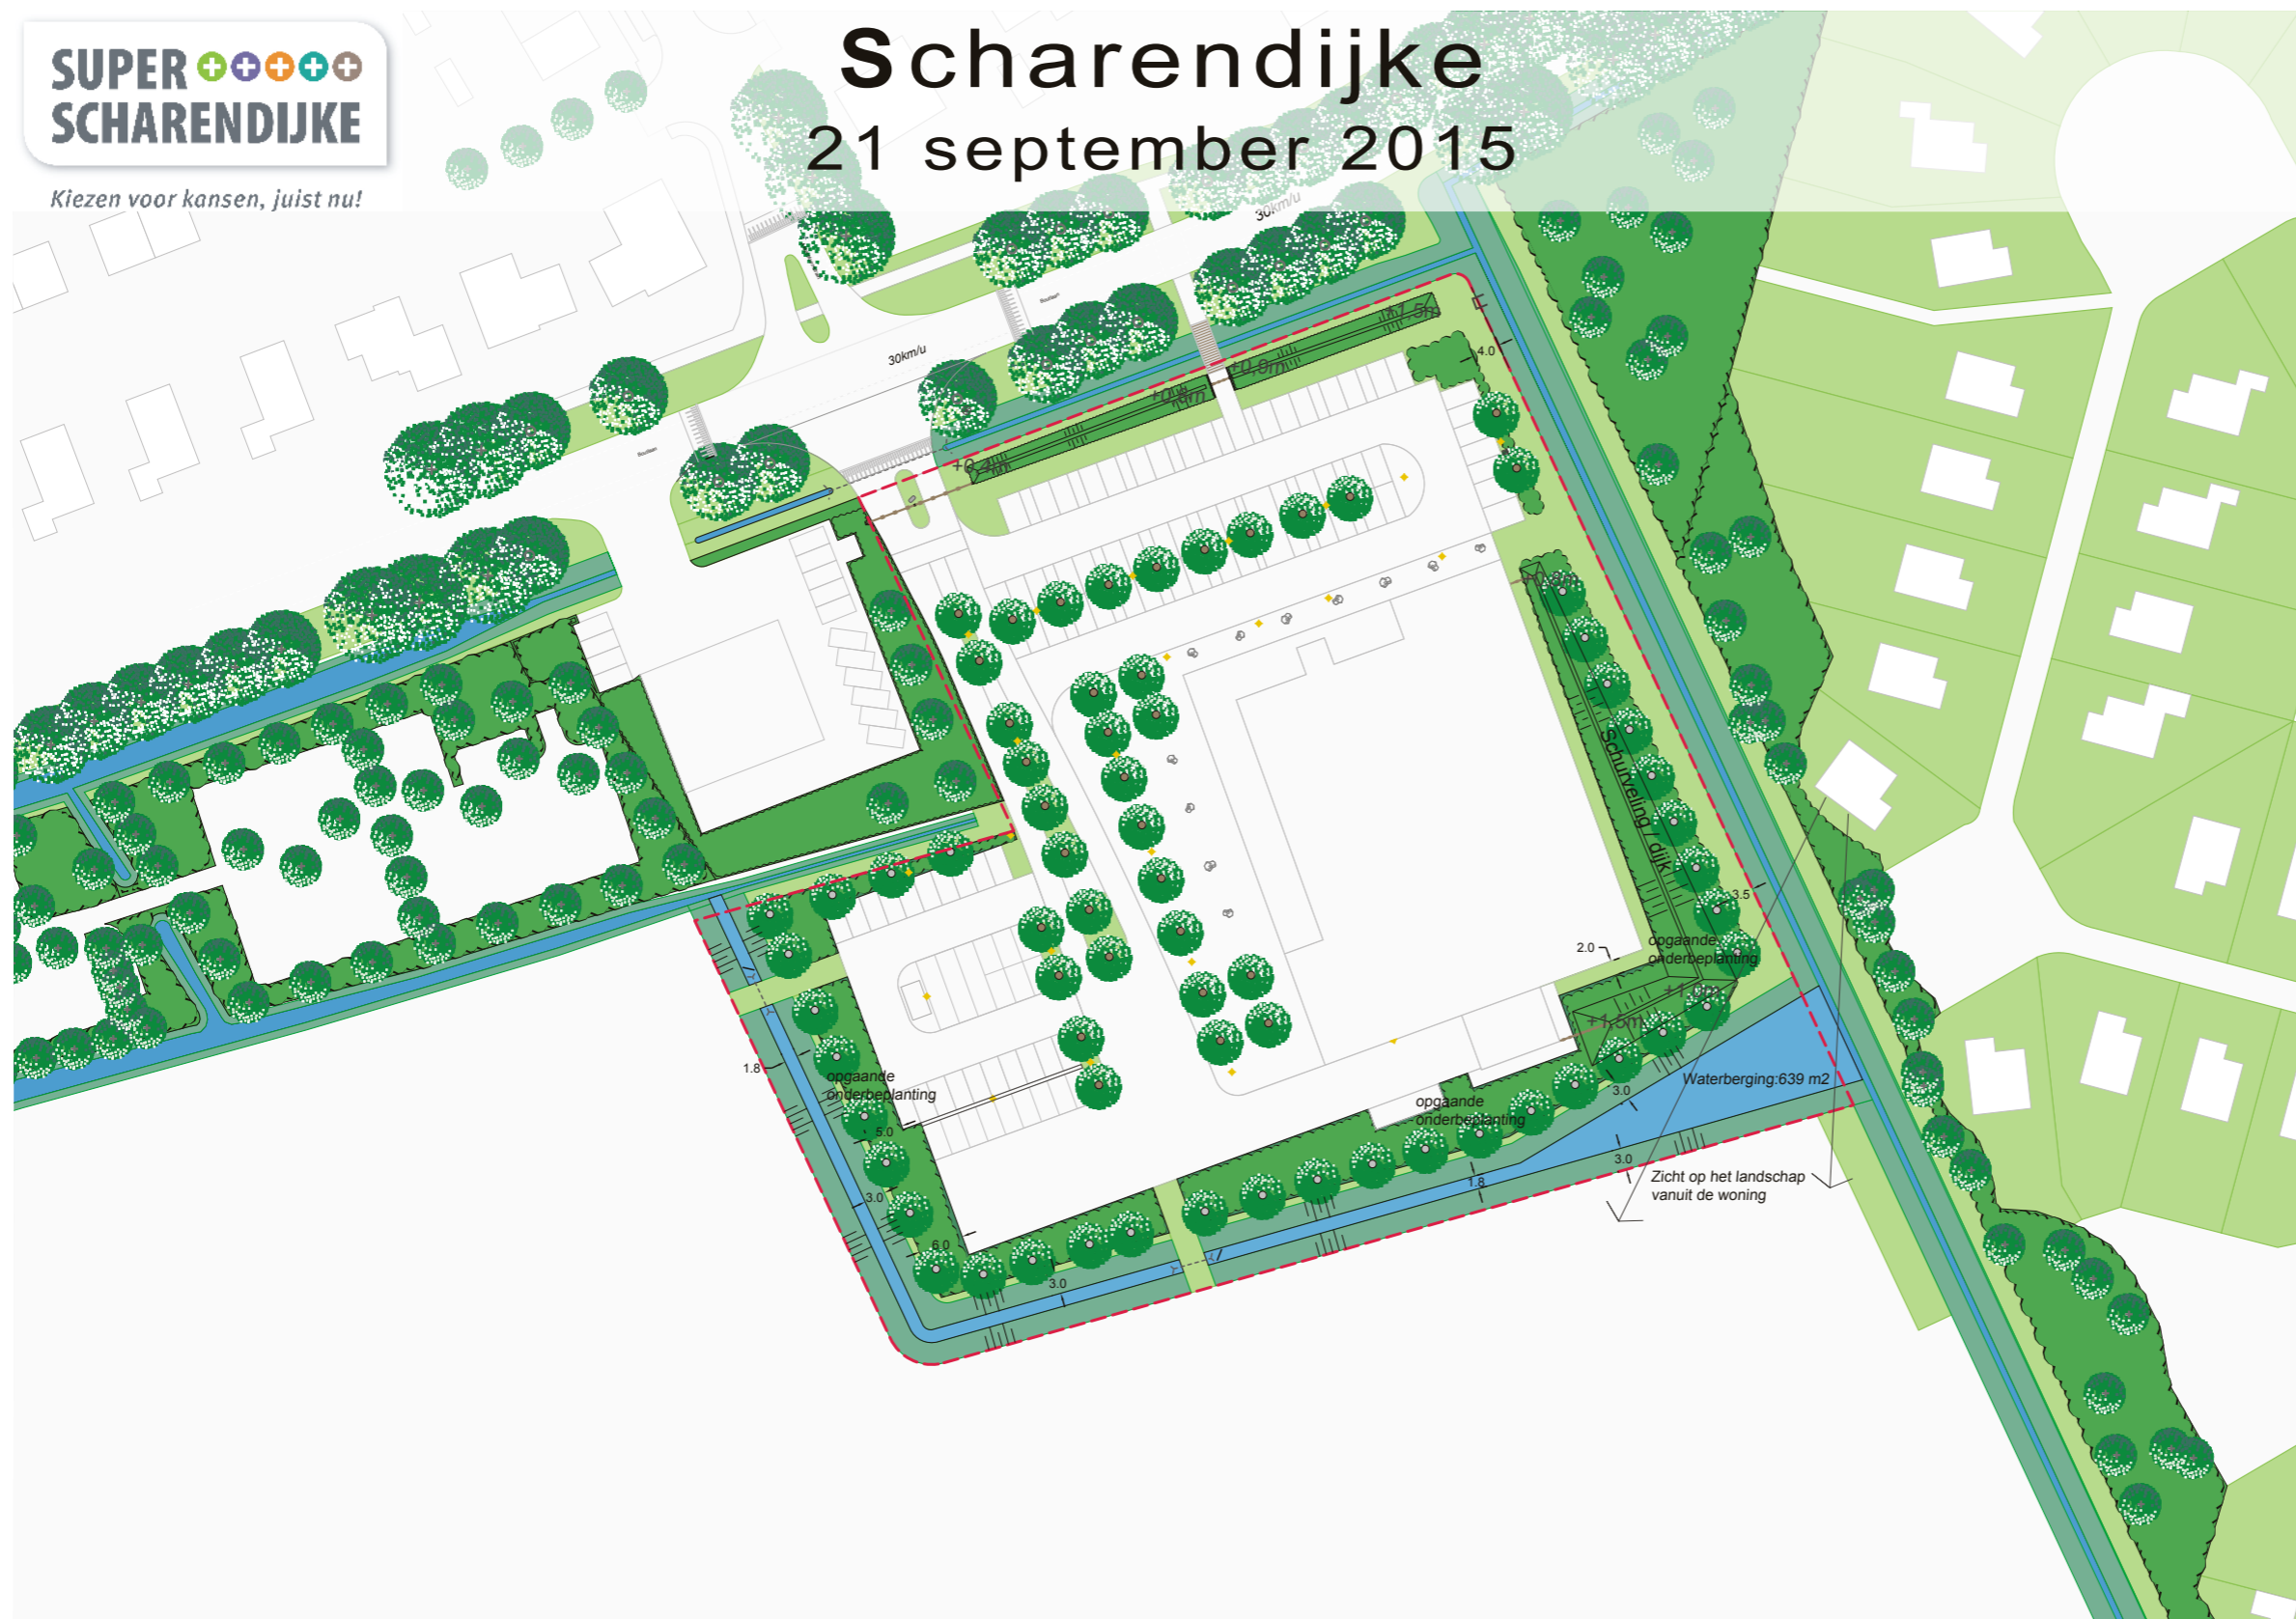

### Legenda

#### Beplanting

- Schouwpad
- Gras
- Groene afscheiding (mobiliteitquick hedge)
- Nieuwe boom raster = Pyrus calleryana 'Chantidee'
- Nieuwe boom houtwallen = divers/gebiedseigen
- Houtwal gebiedseigen soorten, zoals: Euonymus europaeus, Acer campestre, Rhamnus catharticus, Salix caprea, Crataegus laevigata, Crataegus monogyna
- Heesterbeplanting
- Bestaande boom niet ingemeten
- Bestaande boom ingemeten


#### Watercompensatie

Gebouw (incl. luifel) 2.725 m2  
Verhard oppervlak: 5.500 m2  
Totaal verhard oppervlak 8.225 m2

De waterlast is 75mm / m2 verhard oppervlak

De benodigde hoeveelheid waterberging= 8.225 m2 x 75 mm = 617 m3

De waterberging die wordt gerealiseerd bestaat uit een nieuwe sloot langs de west- en zuidzijde en een vijver aan de zuidzijde van het plangebied met een gezamenlijke oppervlakte van 639 m2.

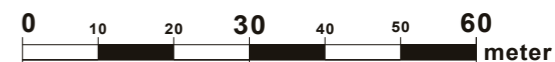

Project :

### Terrein supermarkt Inrichtingsplan groen en water

Locatie : **Scharendijkje**

Titel	opdr.gever	wijzigingen
<b>tek. nr. OTW05-19 I C</b>	bestek nr. :	dd: 1
	behoort bij :	dd: 2
	revisie :	dd: 3
	ondergrond :	dd: 4
	getekend : DG	dd: 21/09/'15 5
	gecontroleerd:	dd: 6
	project nr. : SHD-1503	dd: 7

NIET VRIJGEGEVEN VOOR UITVOERING  
 schaal : 1:1000  
 formaat : A3  
 project nr. : SHD-1503  
 SHD-1479-1503  
 OTW05-19\_2015.09.21\_Scharendijkje.dwg  
 filenaam

**HOLLANDSCHAP**  
 Adviesburo voor Stad- en Landschapsinrichting

ing. Pieter van Loon - BNT  
 Moerdijkstraat 23  
 2751 BE Moerkapelle  
 Nederland  
 Telefoon: 079 - 5931819  
 Telefax: 079 - 5932498  
 E-mail: mail@hollandschap.nl

International Landscape Architects & Associates