

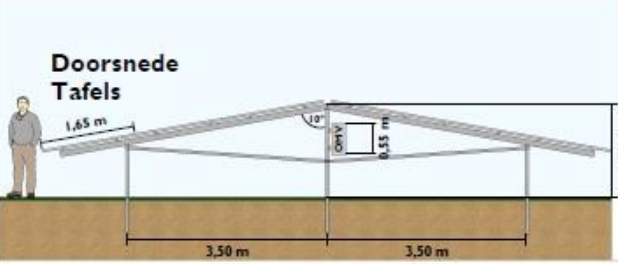
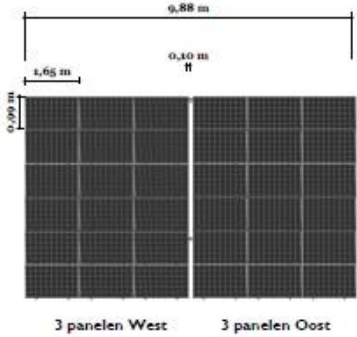
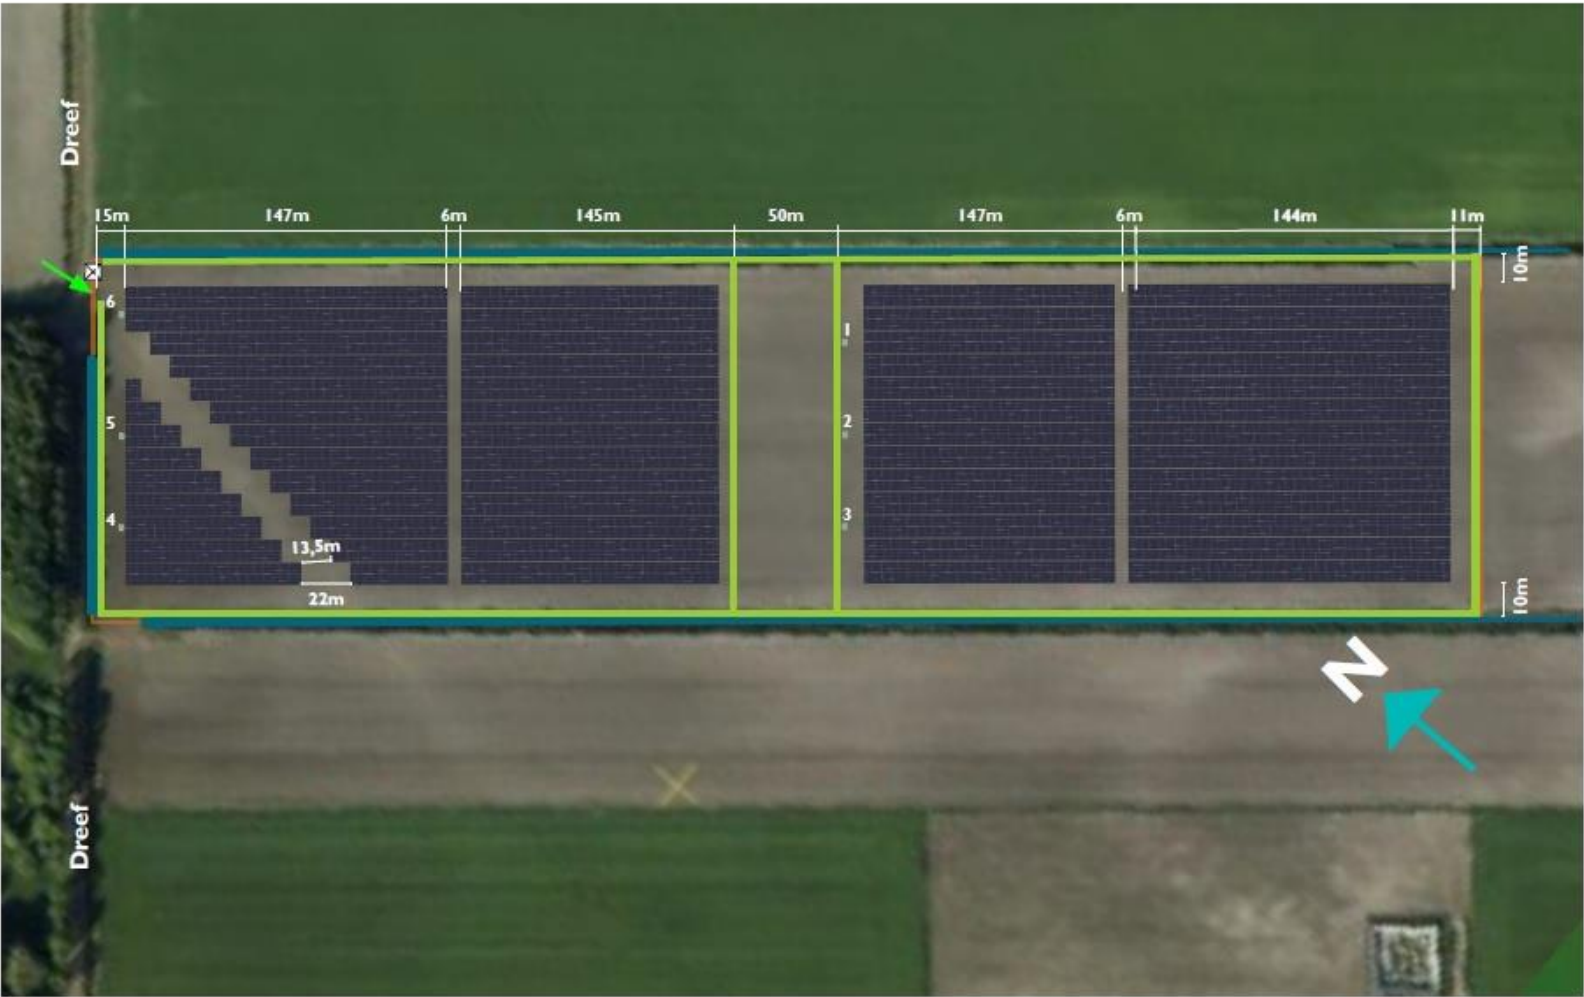


Bovenaanzicht Tafels

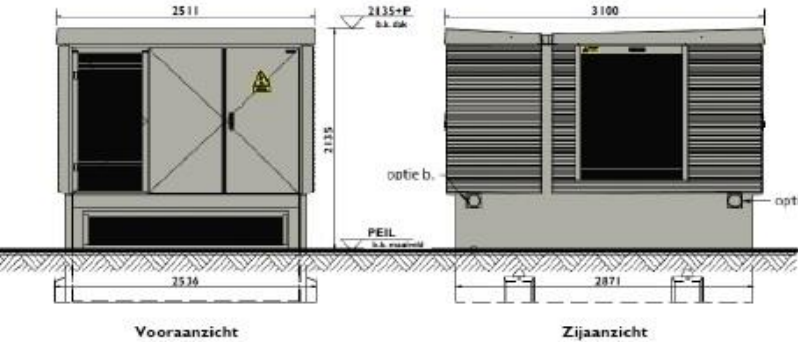

Aanzicht hekwerk

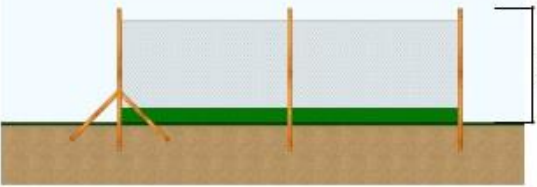

Legenda

- Ingang park
- Inkoppelstation waarmee heel het veld op afstand spanningsloos gemaakt kan worden
- Trafo
- Hekwerk
- laag blijvende struikenrand van 3 meter breed
- Bestaande sloot



Mono 320Wp

Omrachting	It	Datum	Gel.	Gek.	Project	 KiesZon Overstroom 100 020910, 04-01-2010 T +31 85 760 00 30 E info@kieszon.nl www.kieszon.nl KiesZon is een Nederlandse organisatie Dordrecht - noordholland.nl				
Ontwerp	801	24-08	BC	BC	Zonnepark Borger - Odoorn					
					Overzicht	KiesZon		KiesZon		
					Ontwerp					
					Dreef - Valthormond	Projectnr	Staat	Datum	Projectnr	Staat
						A2	N.V.S.	N.V.S.	N.V.S.	N.V.S.