Bijlage 1 Gevels bestaand

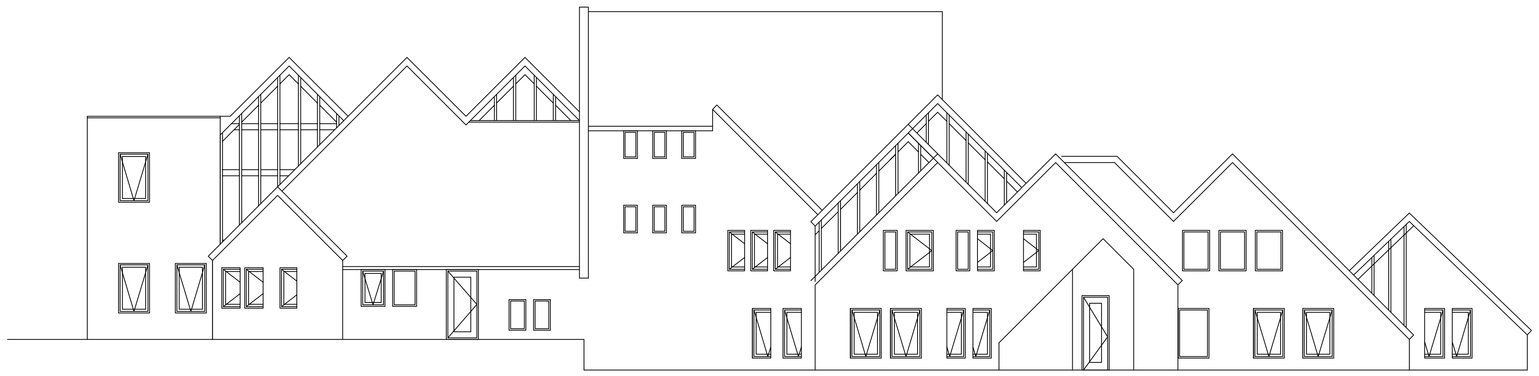

Rechter zijgevel bestaand

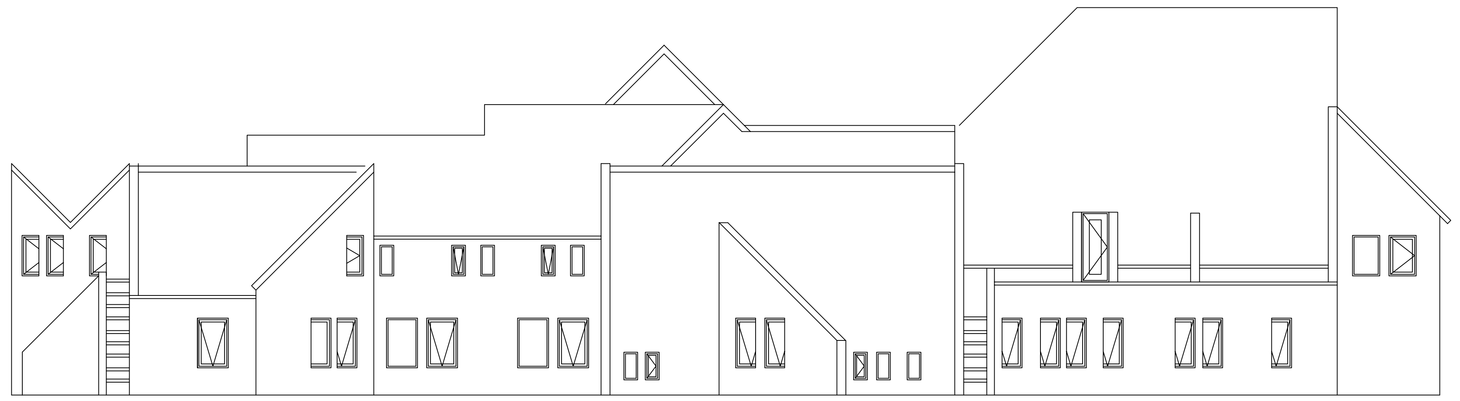

Achtergevel bestaand

Linker zijgevel bestaand

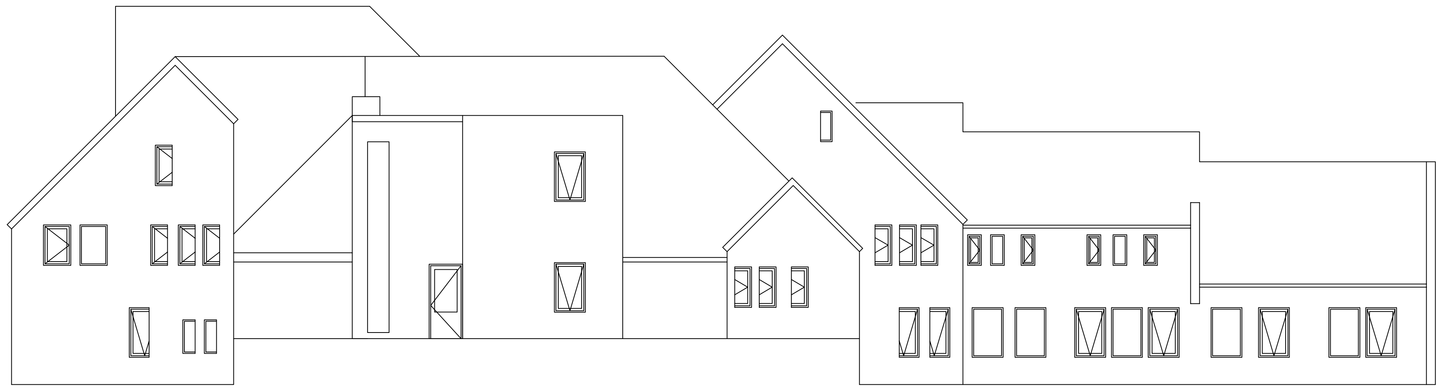

Voorgevel bestaand

A van der Aa
ONTWERPBUREAU
voor bouwkundige vormgeving

Project naam:	*Hoofdstraat 0a*	Onderwerp:	*Gevels bestaand*
Adres project:	*Hoofdstraat te Bergen*		
Opdrachtgever:	*Lekker Bg. Mev. W. & M Hoogstraat*	Projectnummer:	
Adres opdr.gever:	*Hoofdstraat 20, 1871 AG Bergen*	Bladnummer:	*BK 17-02*
datum: *22 aug 2018*	schaal: *1 : 50*	Aanmaker:	
gew.:	formaat: *A1*		
	getekend: *A.S.*		

De Tilppen 62 7831BS Nieuw Weerdinge M: +31 6 21294355 I: www.avandaraontwerpbureau.nl E: info@avandaraontwerpbureau.nl