Bijlage 2 Gevels nieuw

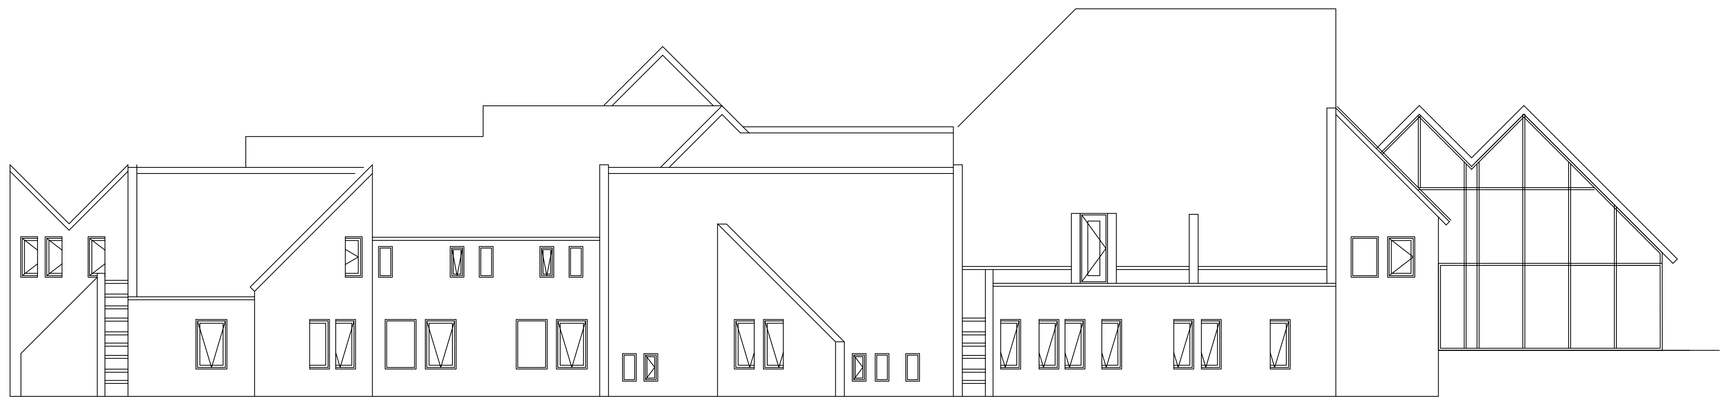

Achtergevel nieuw

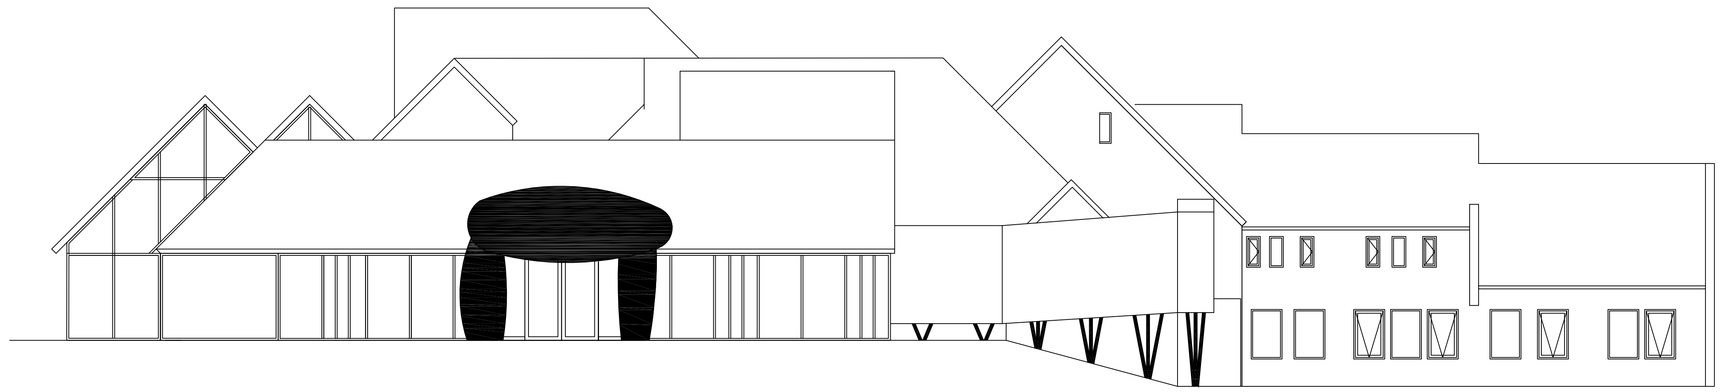

Voorgevel nieuw

Linker zijgevel nieuw

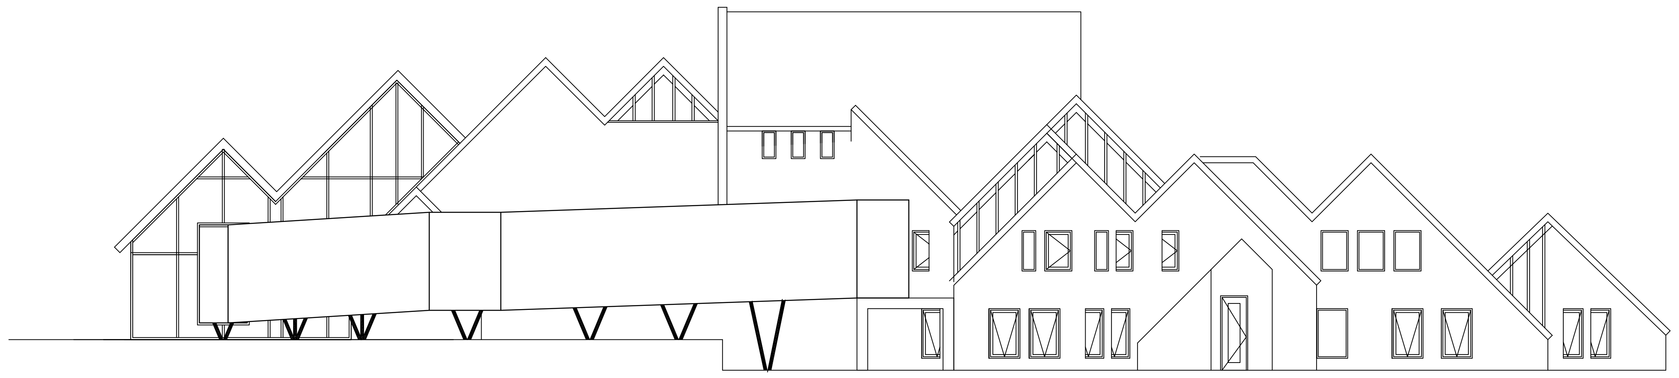

Rechter zijgevel nieuw

A van der Aa
ONTWERPBUREAU
voor bouwkundige vormgeving

Project naam:	*Hoeksteen*	Onderwerp:	*Gevels intern*
Adres project:	*Hoofdstraat te Bergen*		
Opdrachtgever:	*Lekker Hp, Mevr. W. & M. Hoogstraat*	Projectnummer:	
Adres opdr.gever:	*Hoofdstraat 20, 6591 AG Bergen*	Bladnummer:	*IK 17-03*
datum: *25 mei 2018*	schaal: *1 : 50*	Aanmaker:	
door:	formaat: *A0*		
	getekend: *A.D.v.*		

De Tilppen 62 7831BS Nieuw Weerdinge M: +31 6 21294355 I: www.avanderaa.nl E: info@avanderaaontwerpbureau.nl