

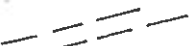
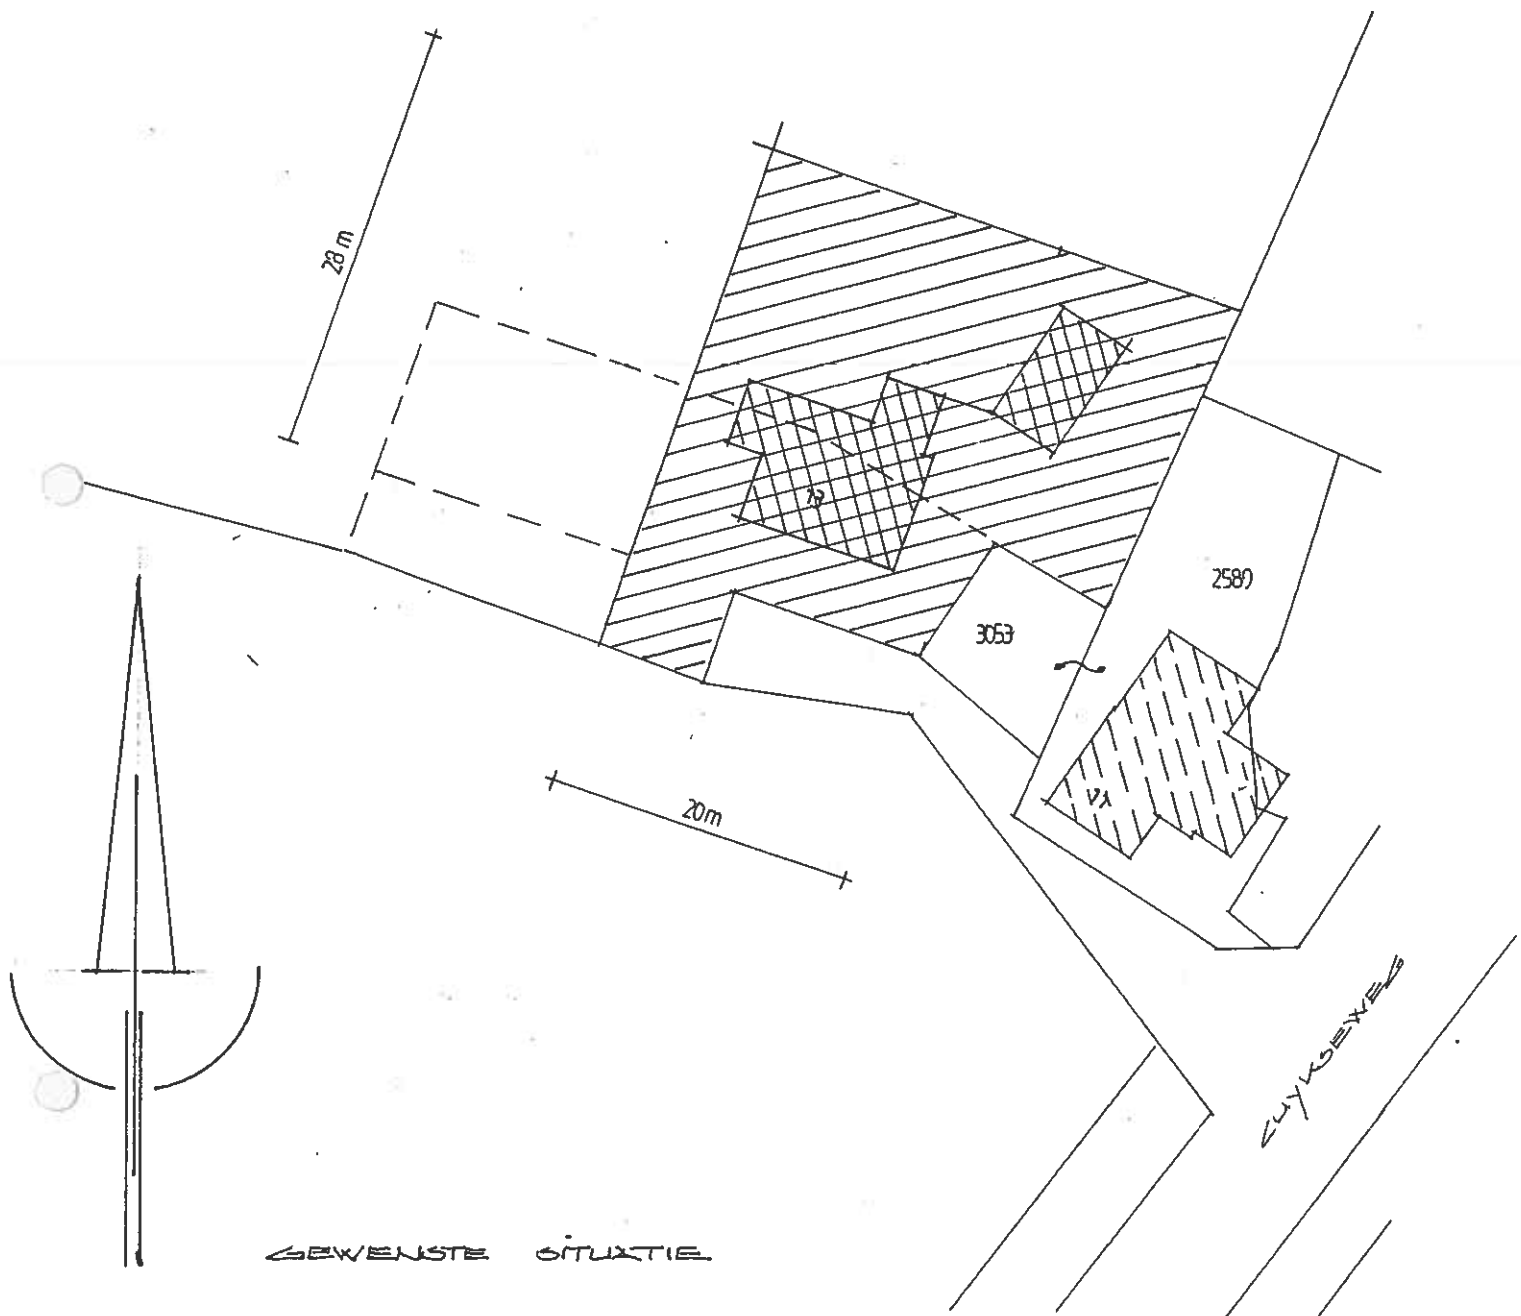


- 
PERCEEL
- 
BEOUWING
- 
BEOUWING BUREN.



0 5 25 m

buro voor architectuur en interieurvormgeving b.v.  
 stationsstraat 28a, 5451 an mill, telefoon 0485-451677

thijs derks **dp** wim peters

REG. 1.881212.026

4.890123.089.S.B.A.

BETREFT: PLAN VOOR HET BOUWEN VAN EEN WONING XXXI DE  
 ZUYKSEWEG 13 TE HXPS IN OPDRACHT VAN DE HEER  
 R. HEIJNEN KERKSTRAAT 21B 5443 XX HXPS

ONDERWERP: SITUATIE



werk no.: 08.35

datum: 01.12.2008

schaal: 1:500

gewijzigd:
