





**SITUATIE**  
 GEMEENTE : CUIJK  
 SECTIE : S NO. 13-365  
 SCHAAL : 1:1000

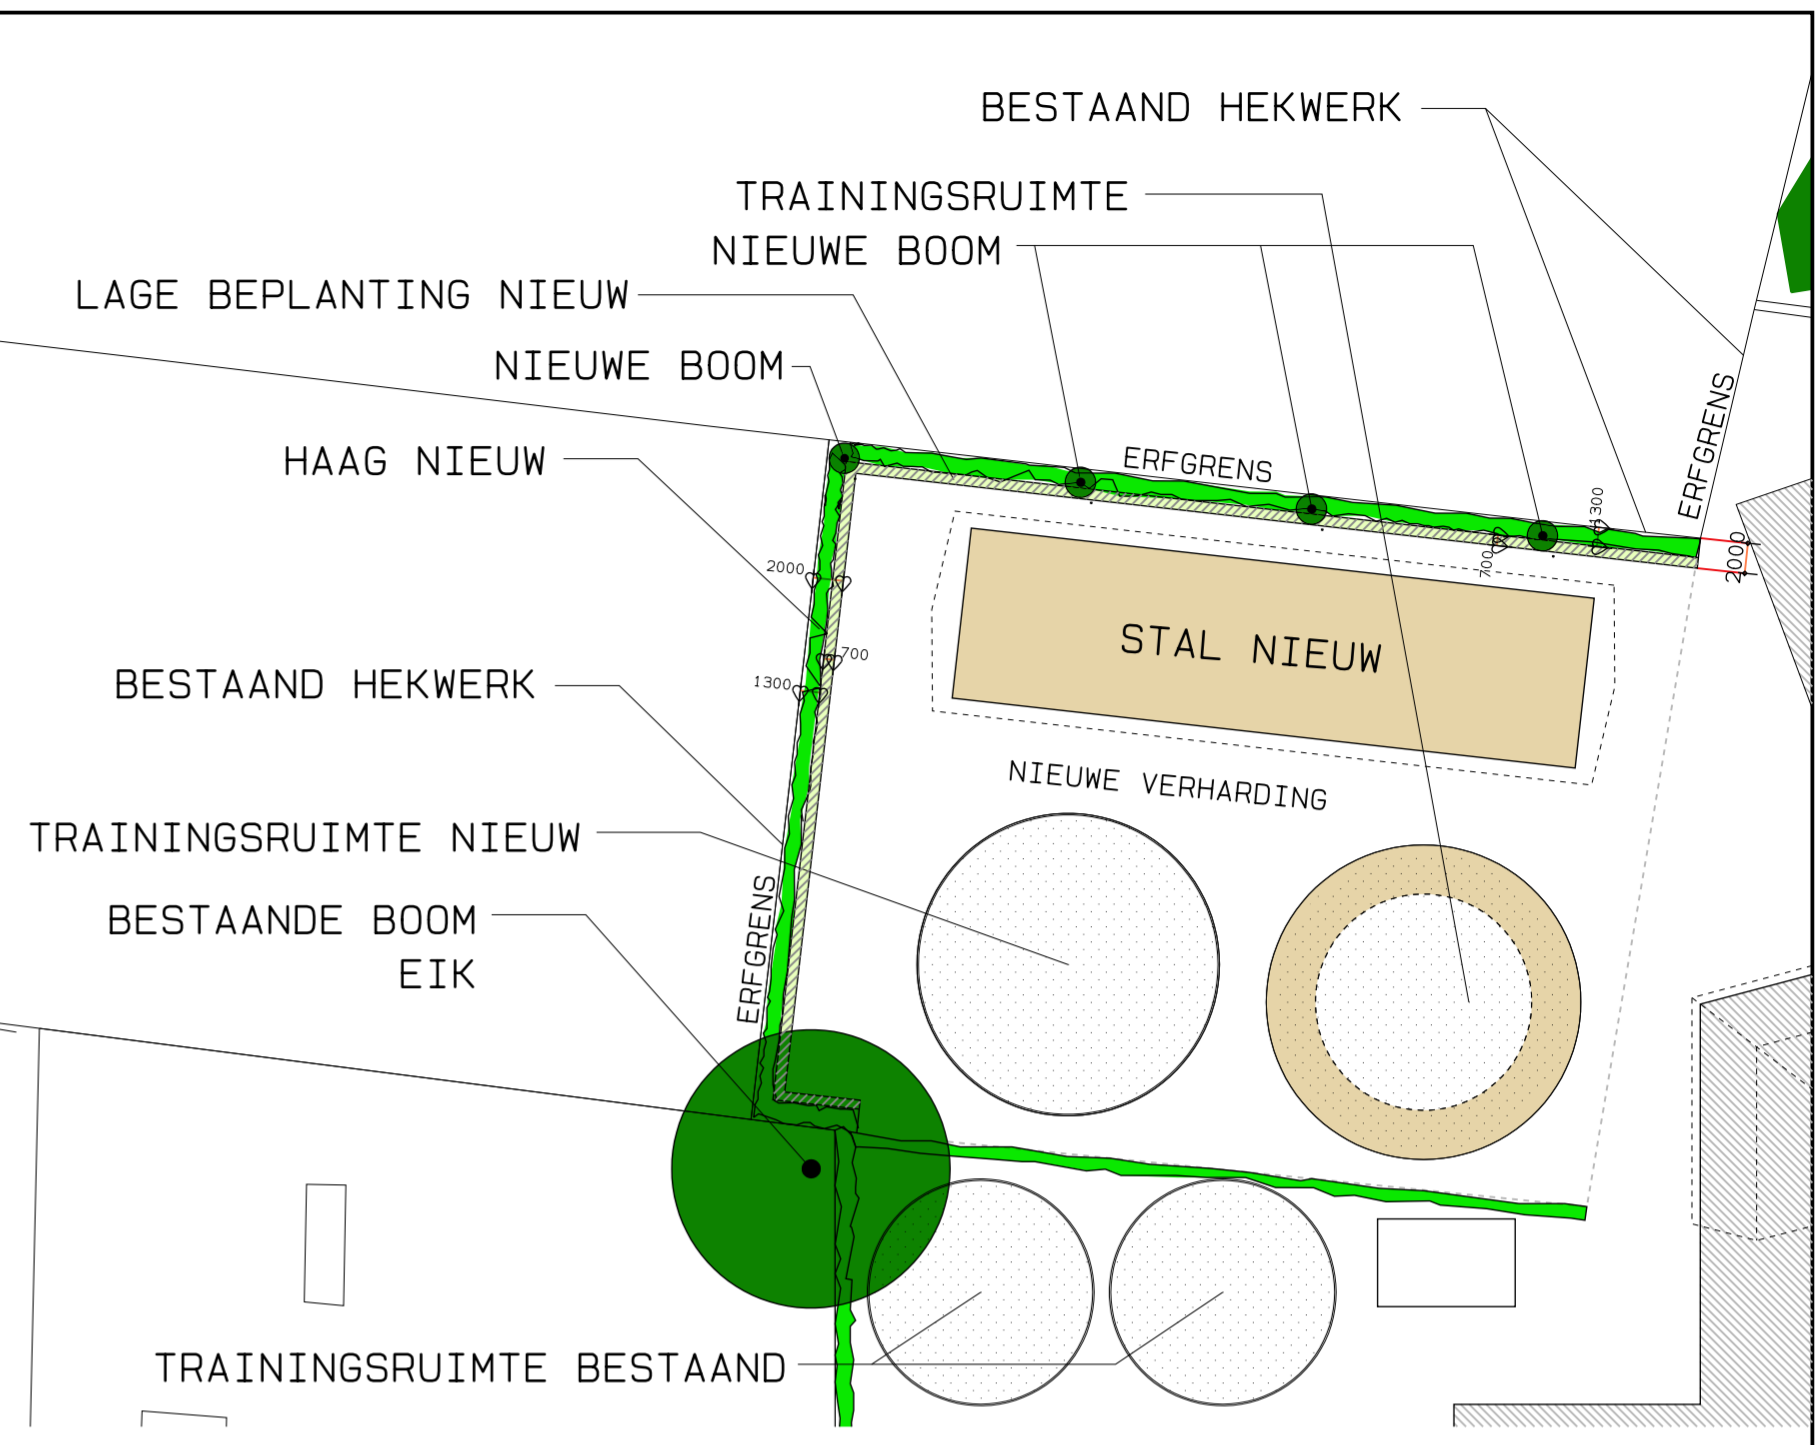

**FRAGMENT SCHAAL 1:500**

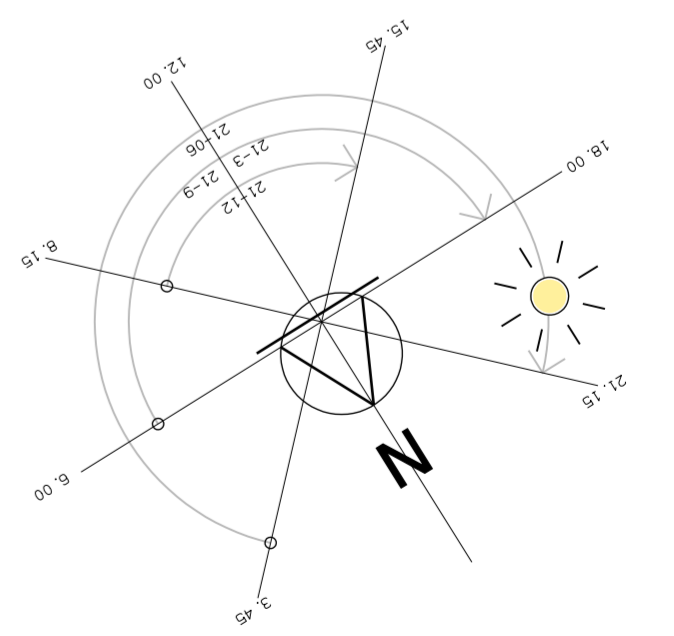

**BEPLANTINGSPLAN ODILIADIJK 4 ST. AGATHA**

VAN DER CRUIJSEN ARCHITECTEN	SCHAAL : 1:1000	PROJECT NR :
DATUM : 23-01-2014	GET : T.C.	12-742