



bestemming Maatschappelijk
 bestemming Natuur
 nieuw bouwvlak
 te verwijderen EHS
 toe te voegen EHS

	Hoenderberg	Ziepweg
bestemming Maatschappelijk	4.990 m ²	
bestemming Natuur	1.145 m ²	1.584 m ²
nieuw bouwvlak	1.700 m ²	
te verwijderen EHS	2.855 m ²	
toe te voegen EHS	1.505 m ²	

plandeel Hoenderberg

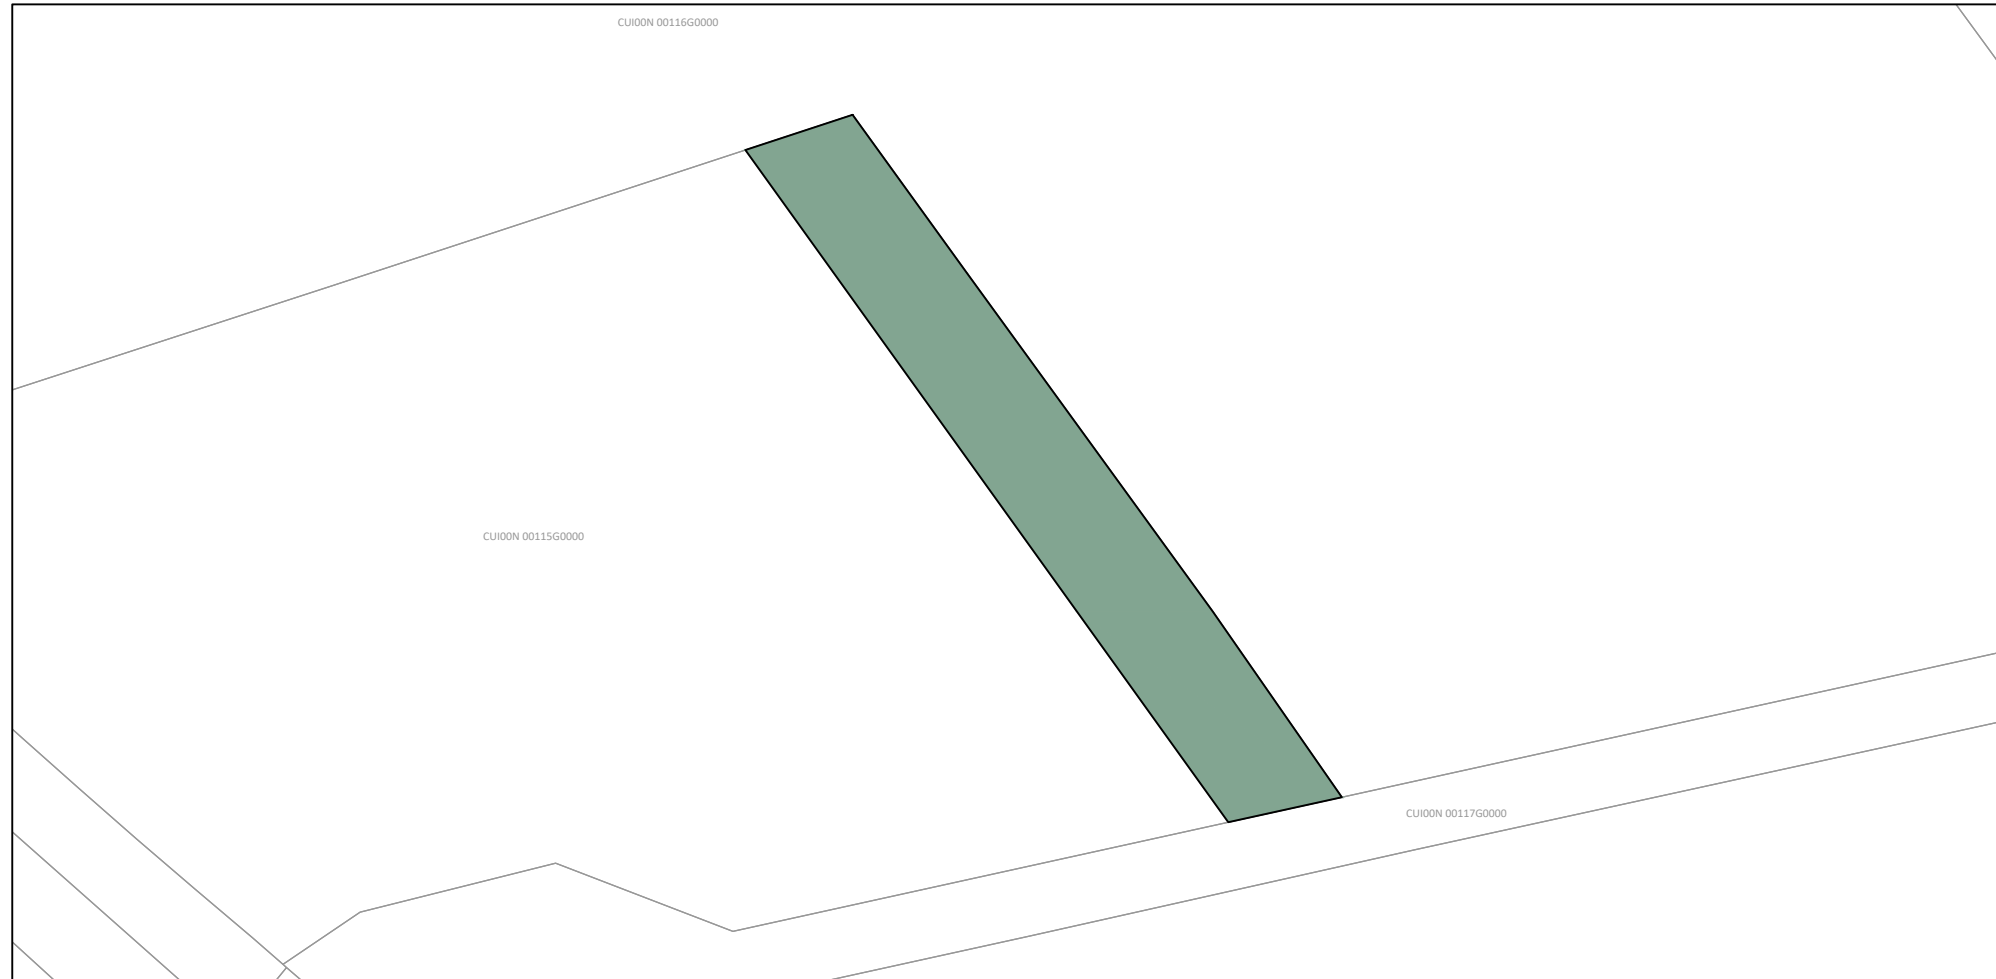

compensatielocatie Ziepweg

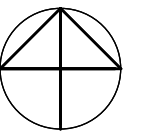

opdrachtgever

Uitvaartonderneming Schrijen

projectnaam

**Ruimtelijke onderbouwing Uitvaartcentrum/Crematorium
 Hoenderberg 9, Cuijk**

onderdeel

Voorstel bestemmingen

projectnummer	05215081A	V01	01-07-2015	schaal	1:500
projectleider	JV	V07	14-07-2016	formaat	A3
tekenaar	MvS	V08	09-11-2016	blad	3A
bestandsnaam	V08 161109 05215081A KRT03 schetsvoorstellen BP.dwg				



DE GRUYTER FABRIEK
 VEEMARKTKADE 8
 5222 AE 'S-HERTOGENBOSCH
 073 623 1313
 INFO@BUREAUVERKUYLEN.NL
 BUREAUVERKUYLEN.NL