
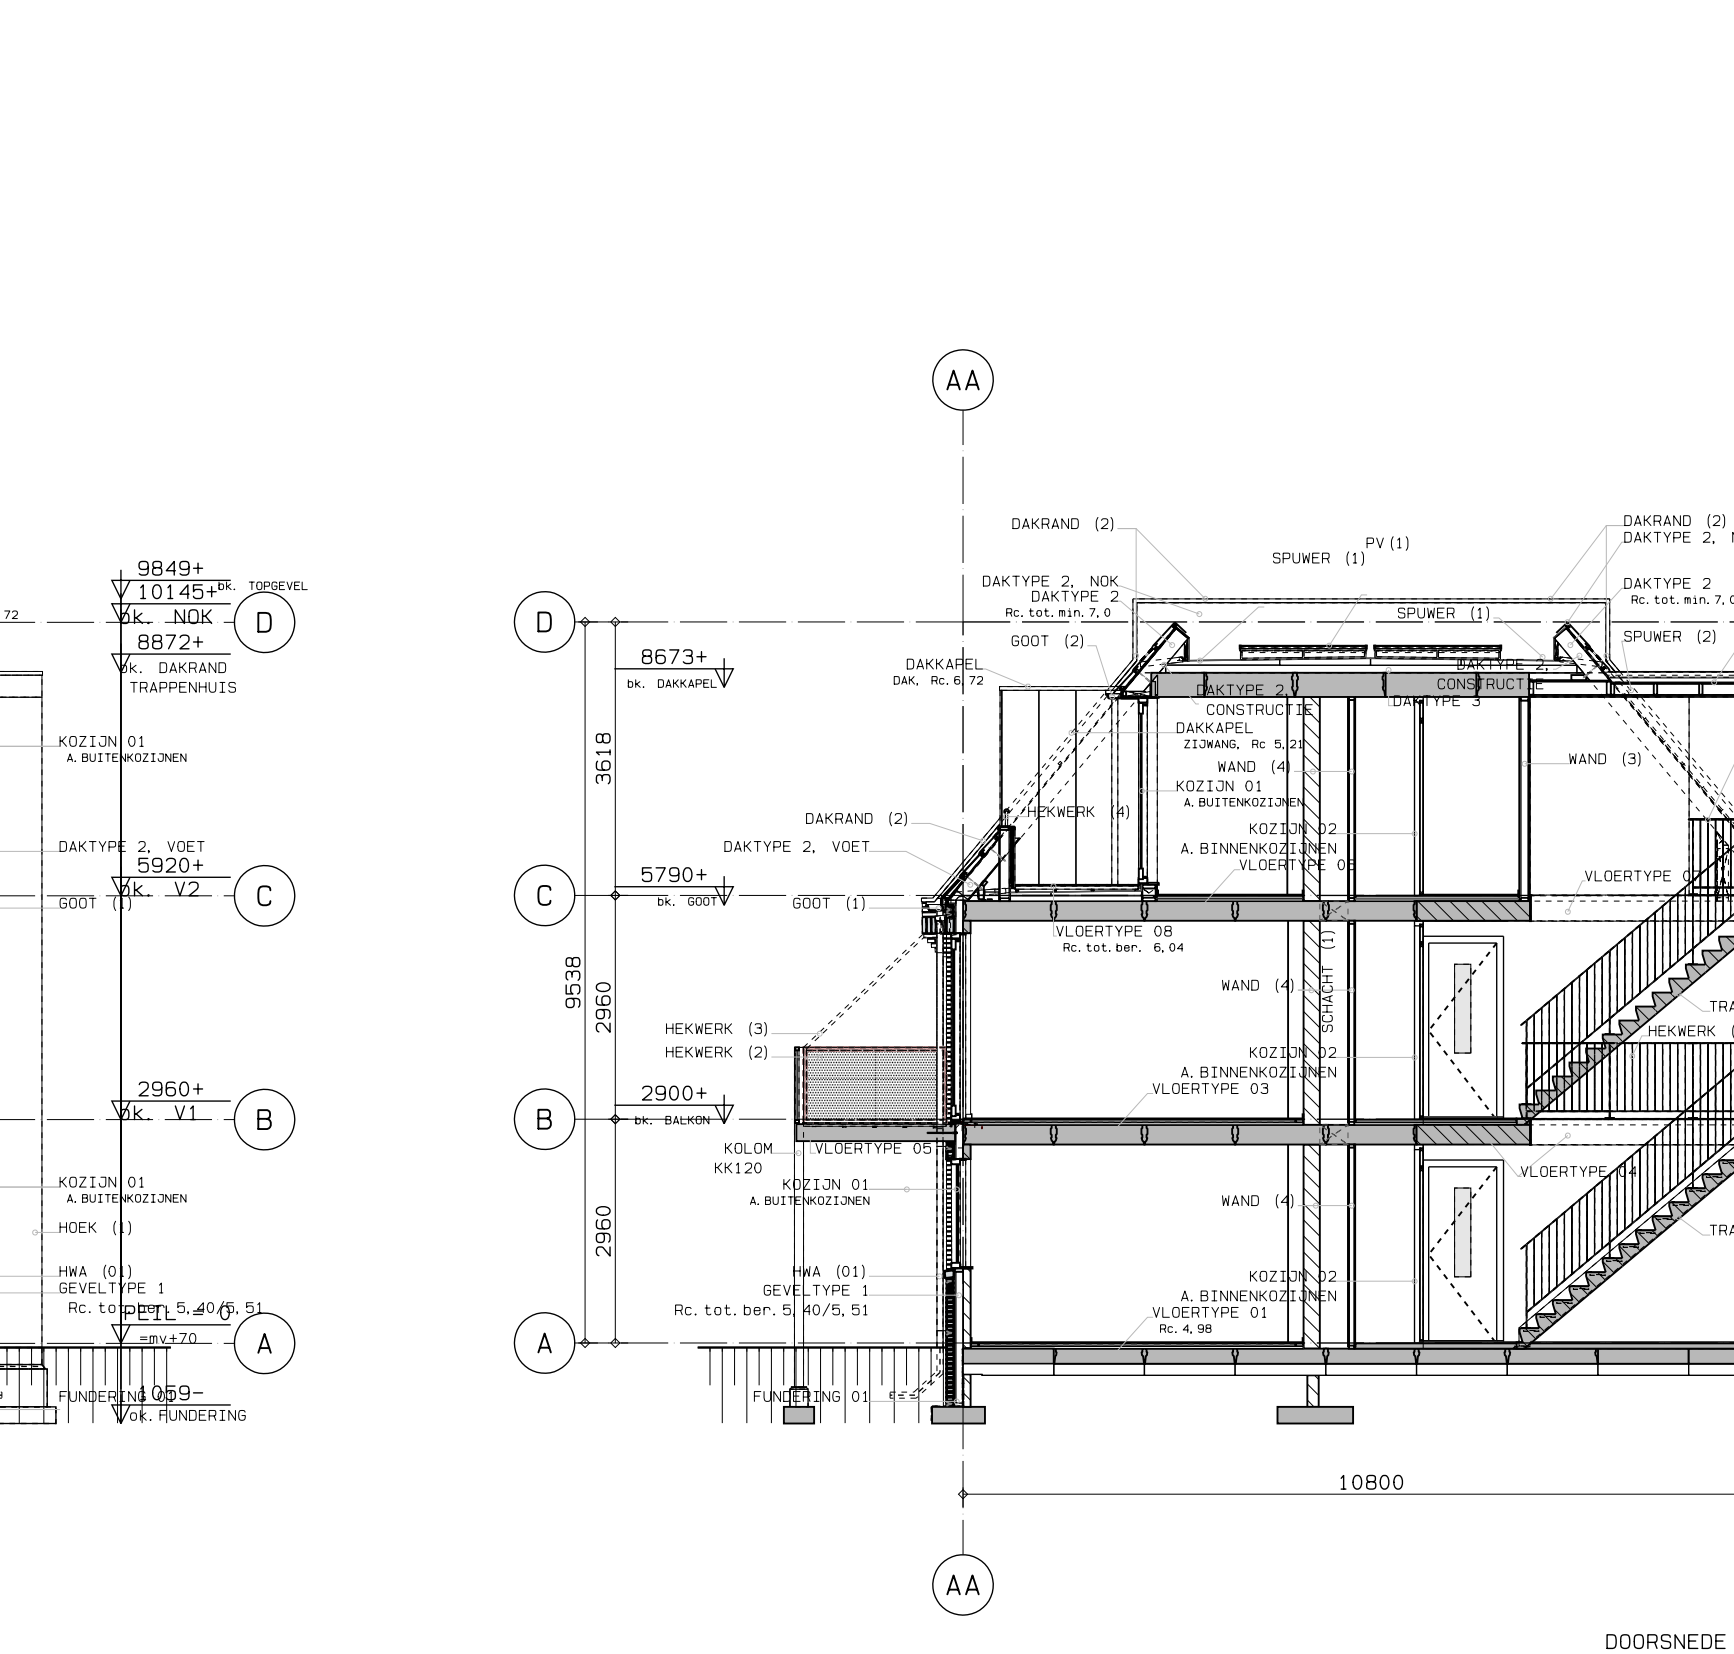
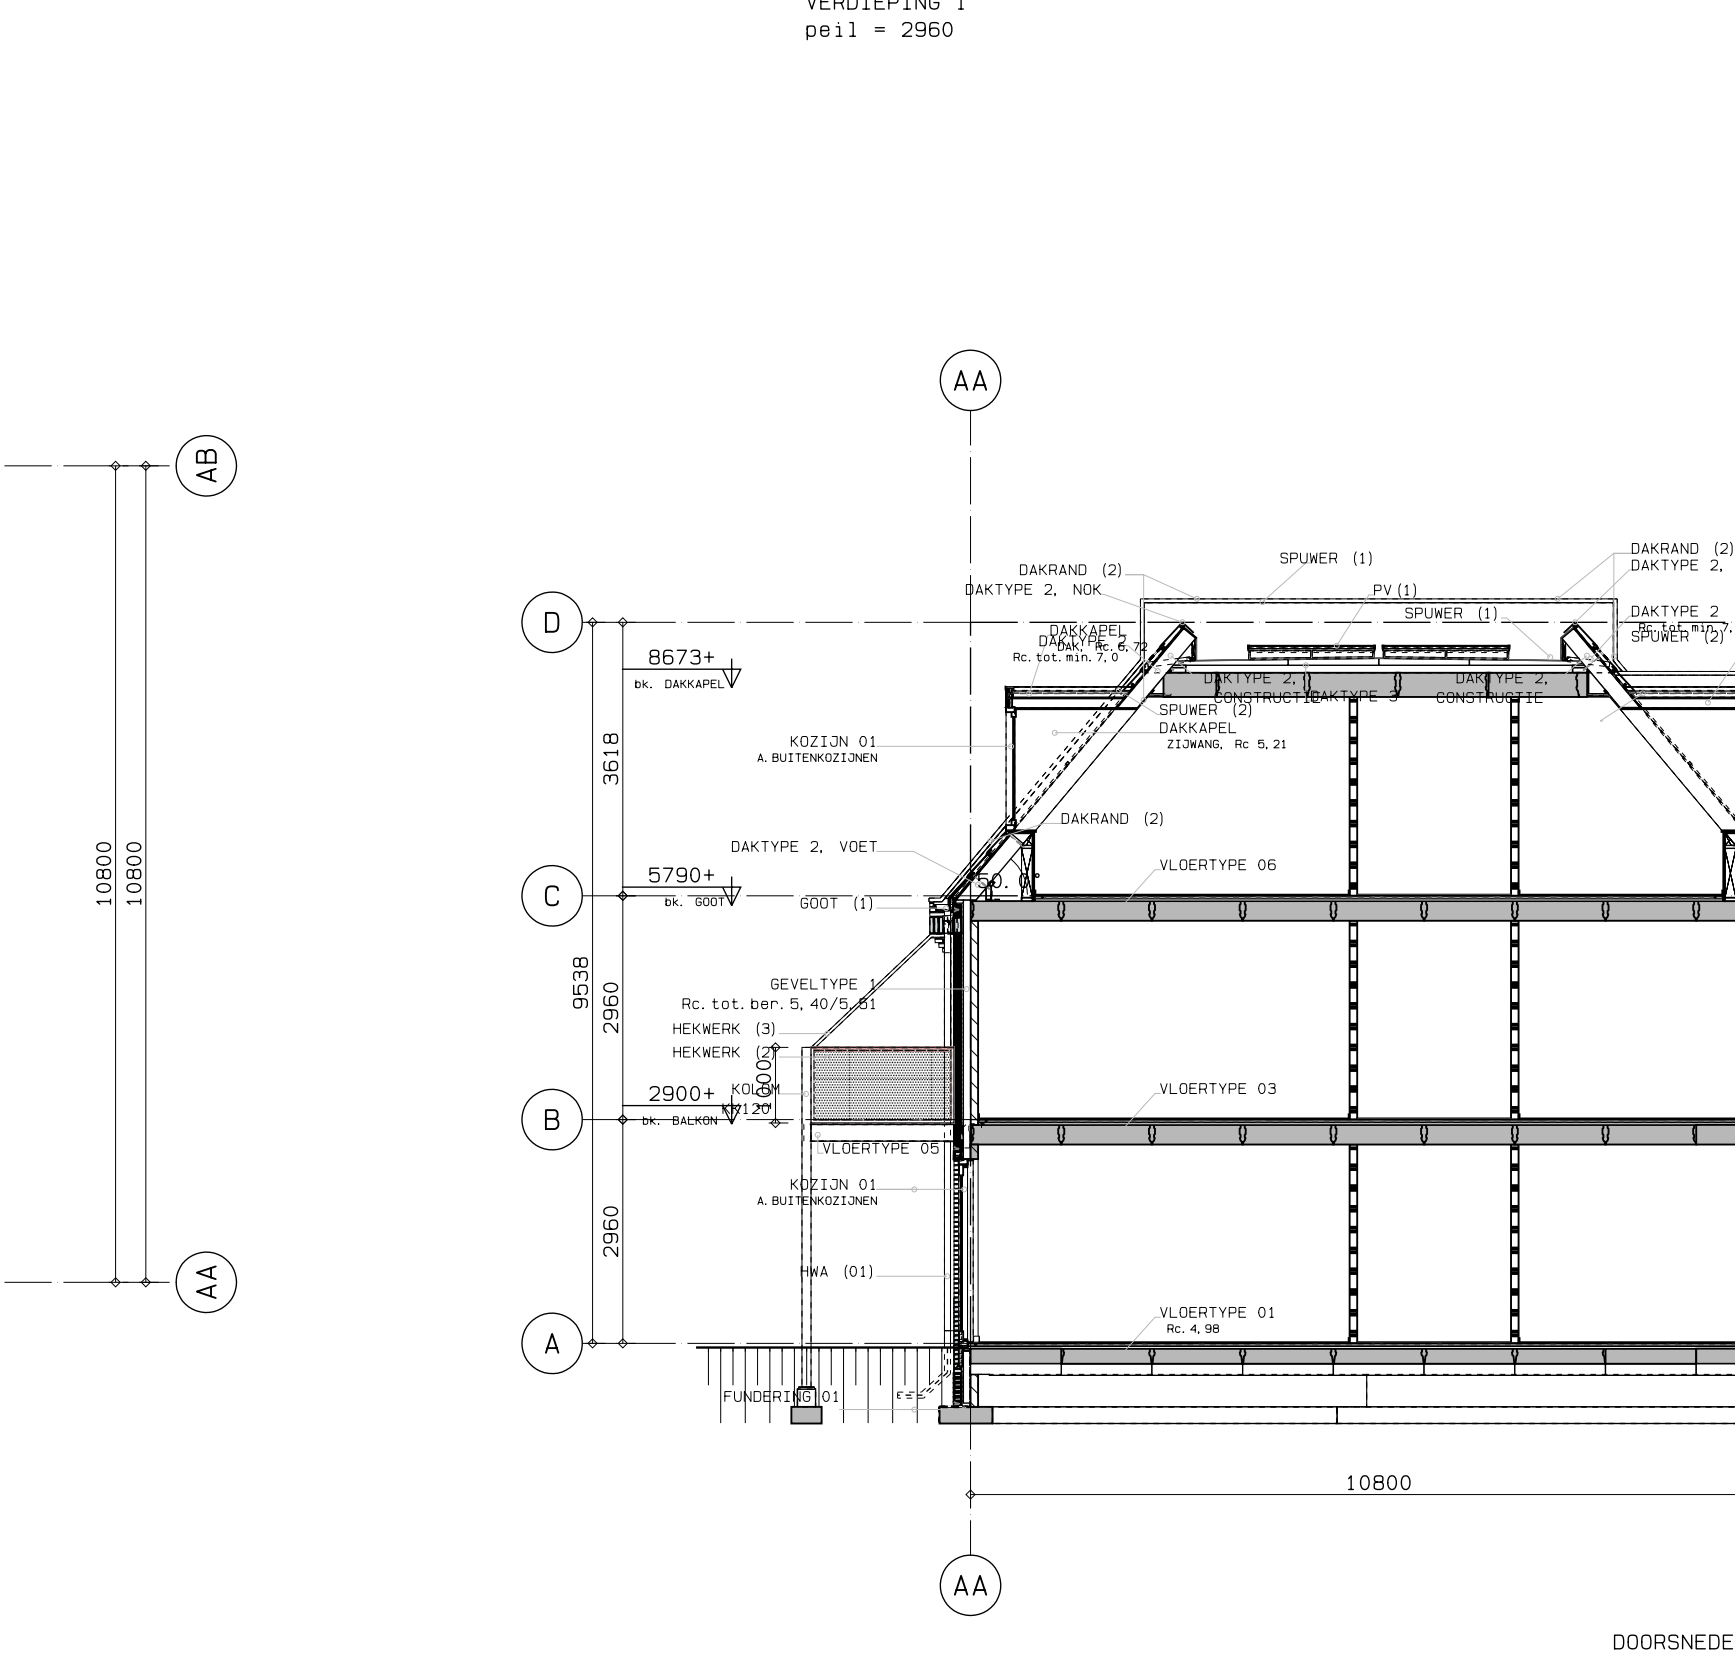
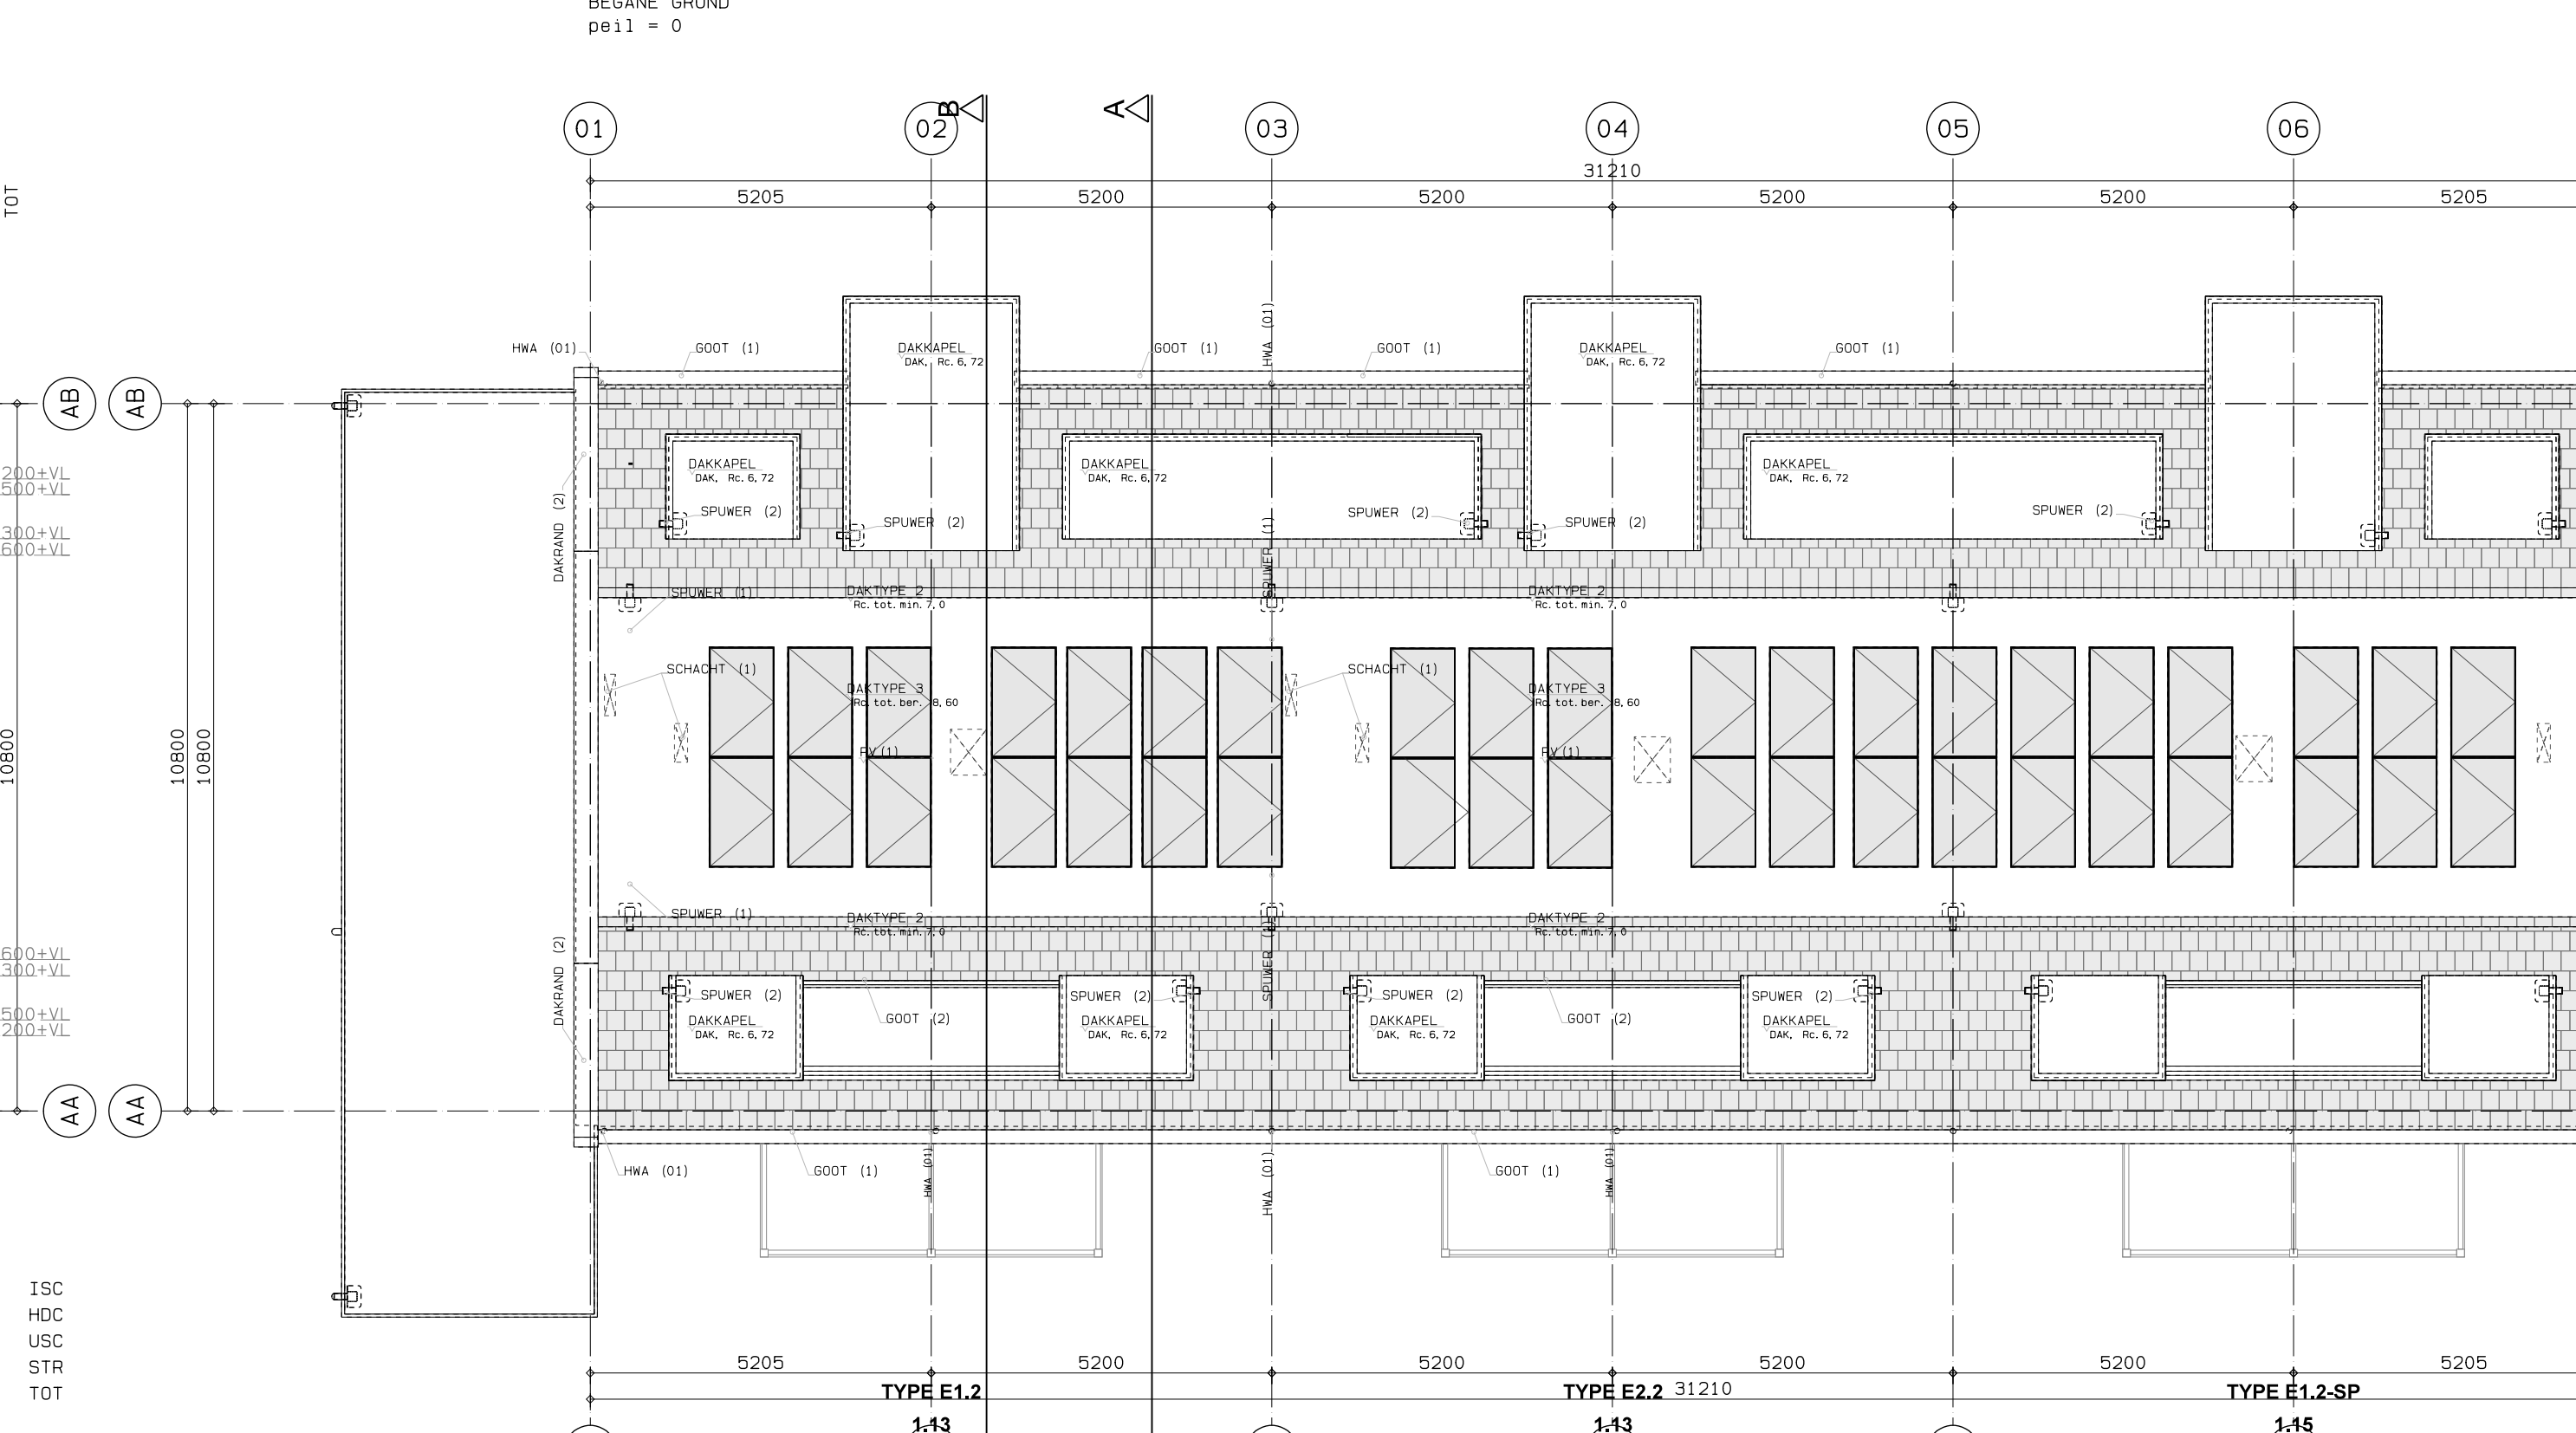
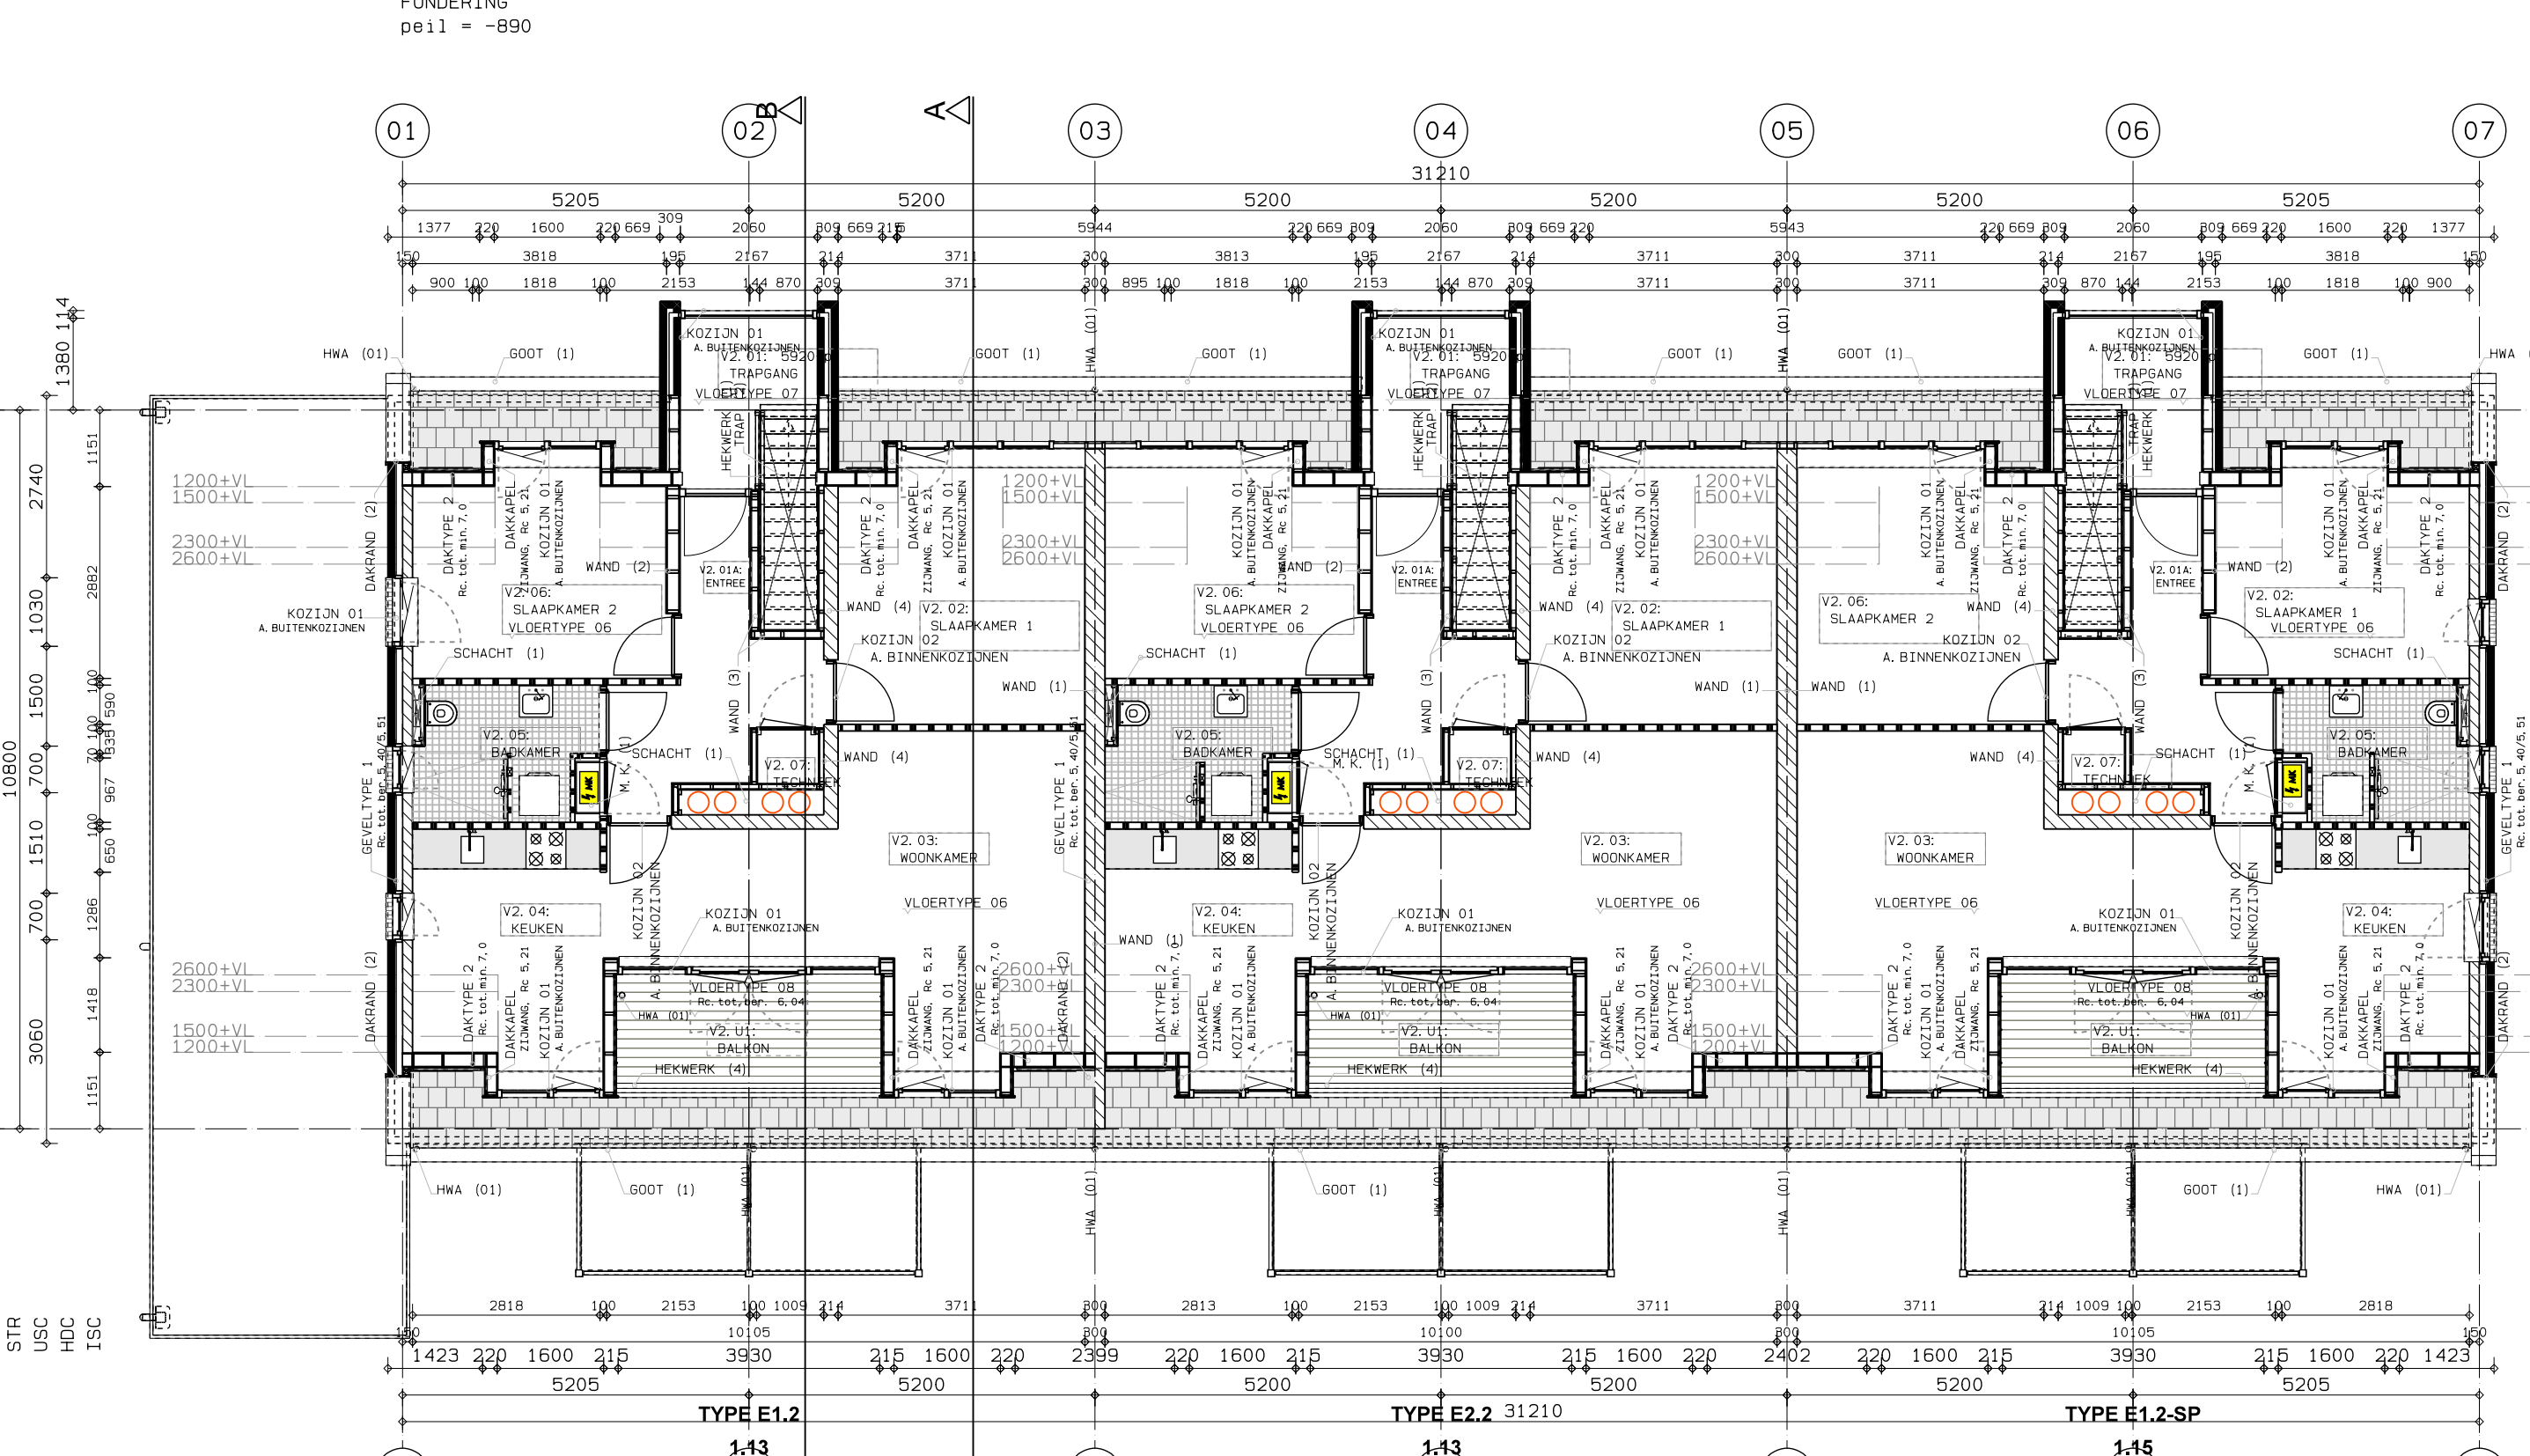
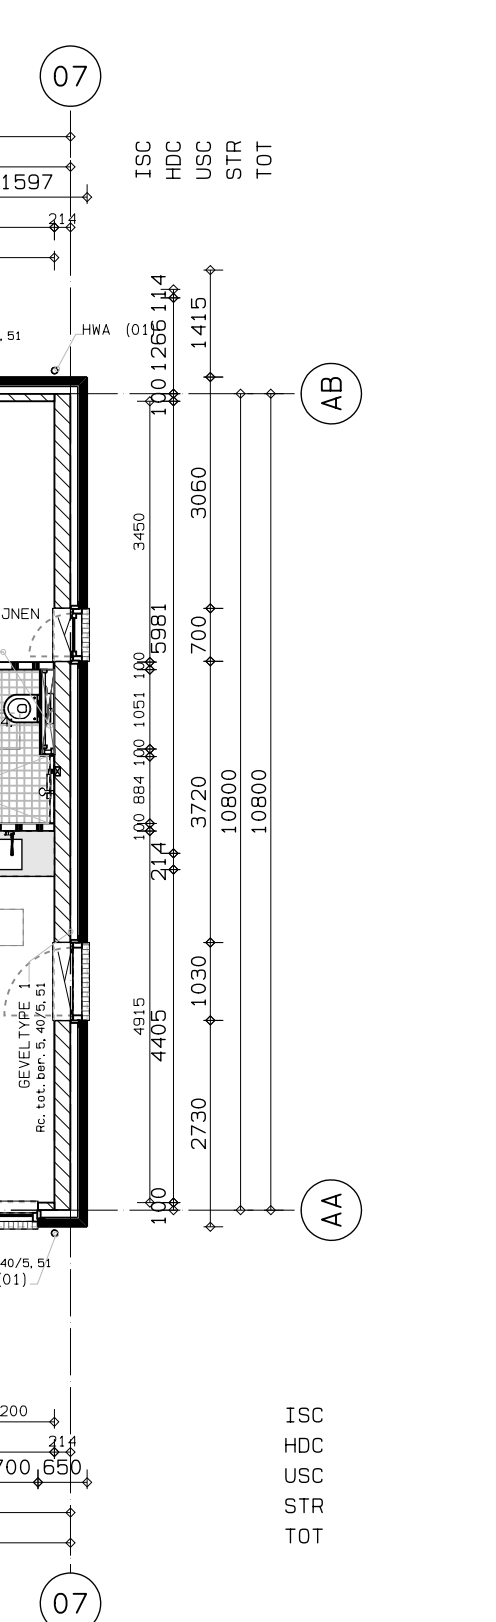
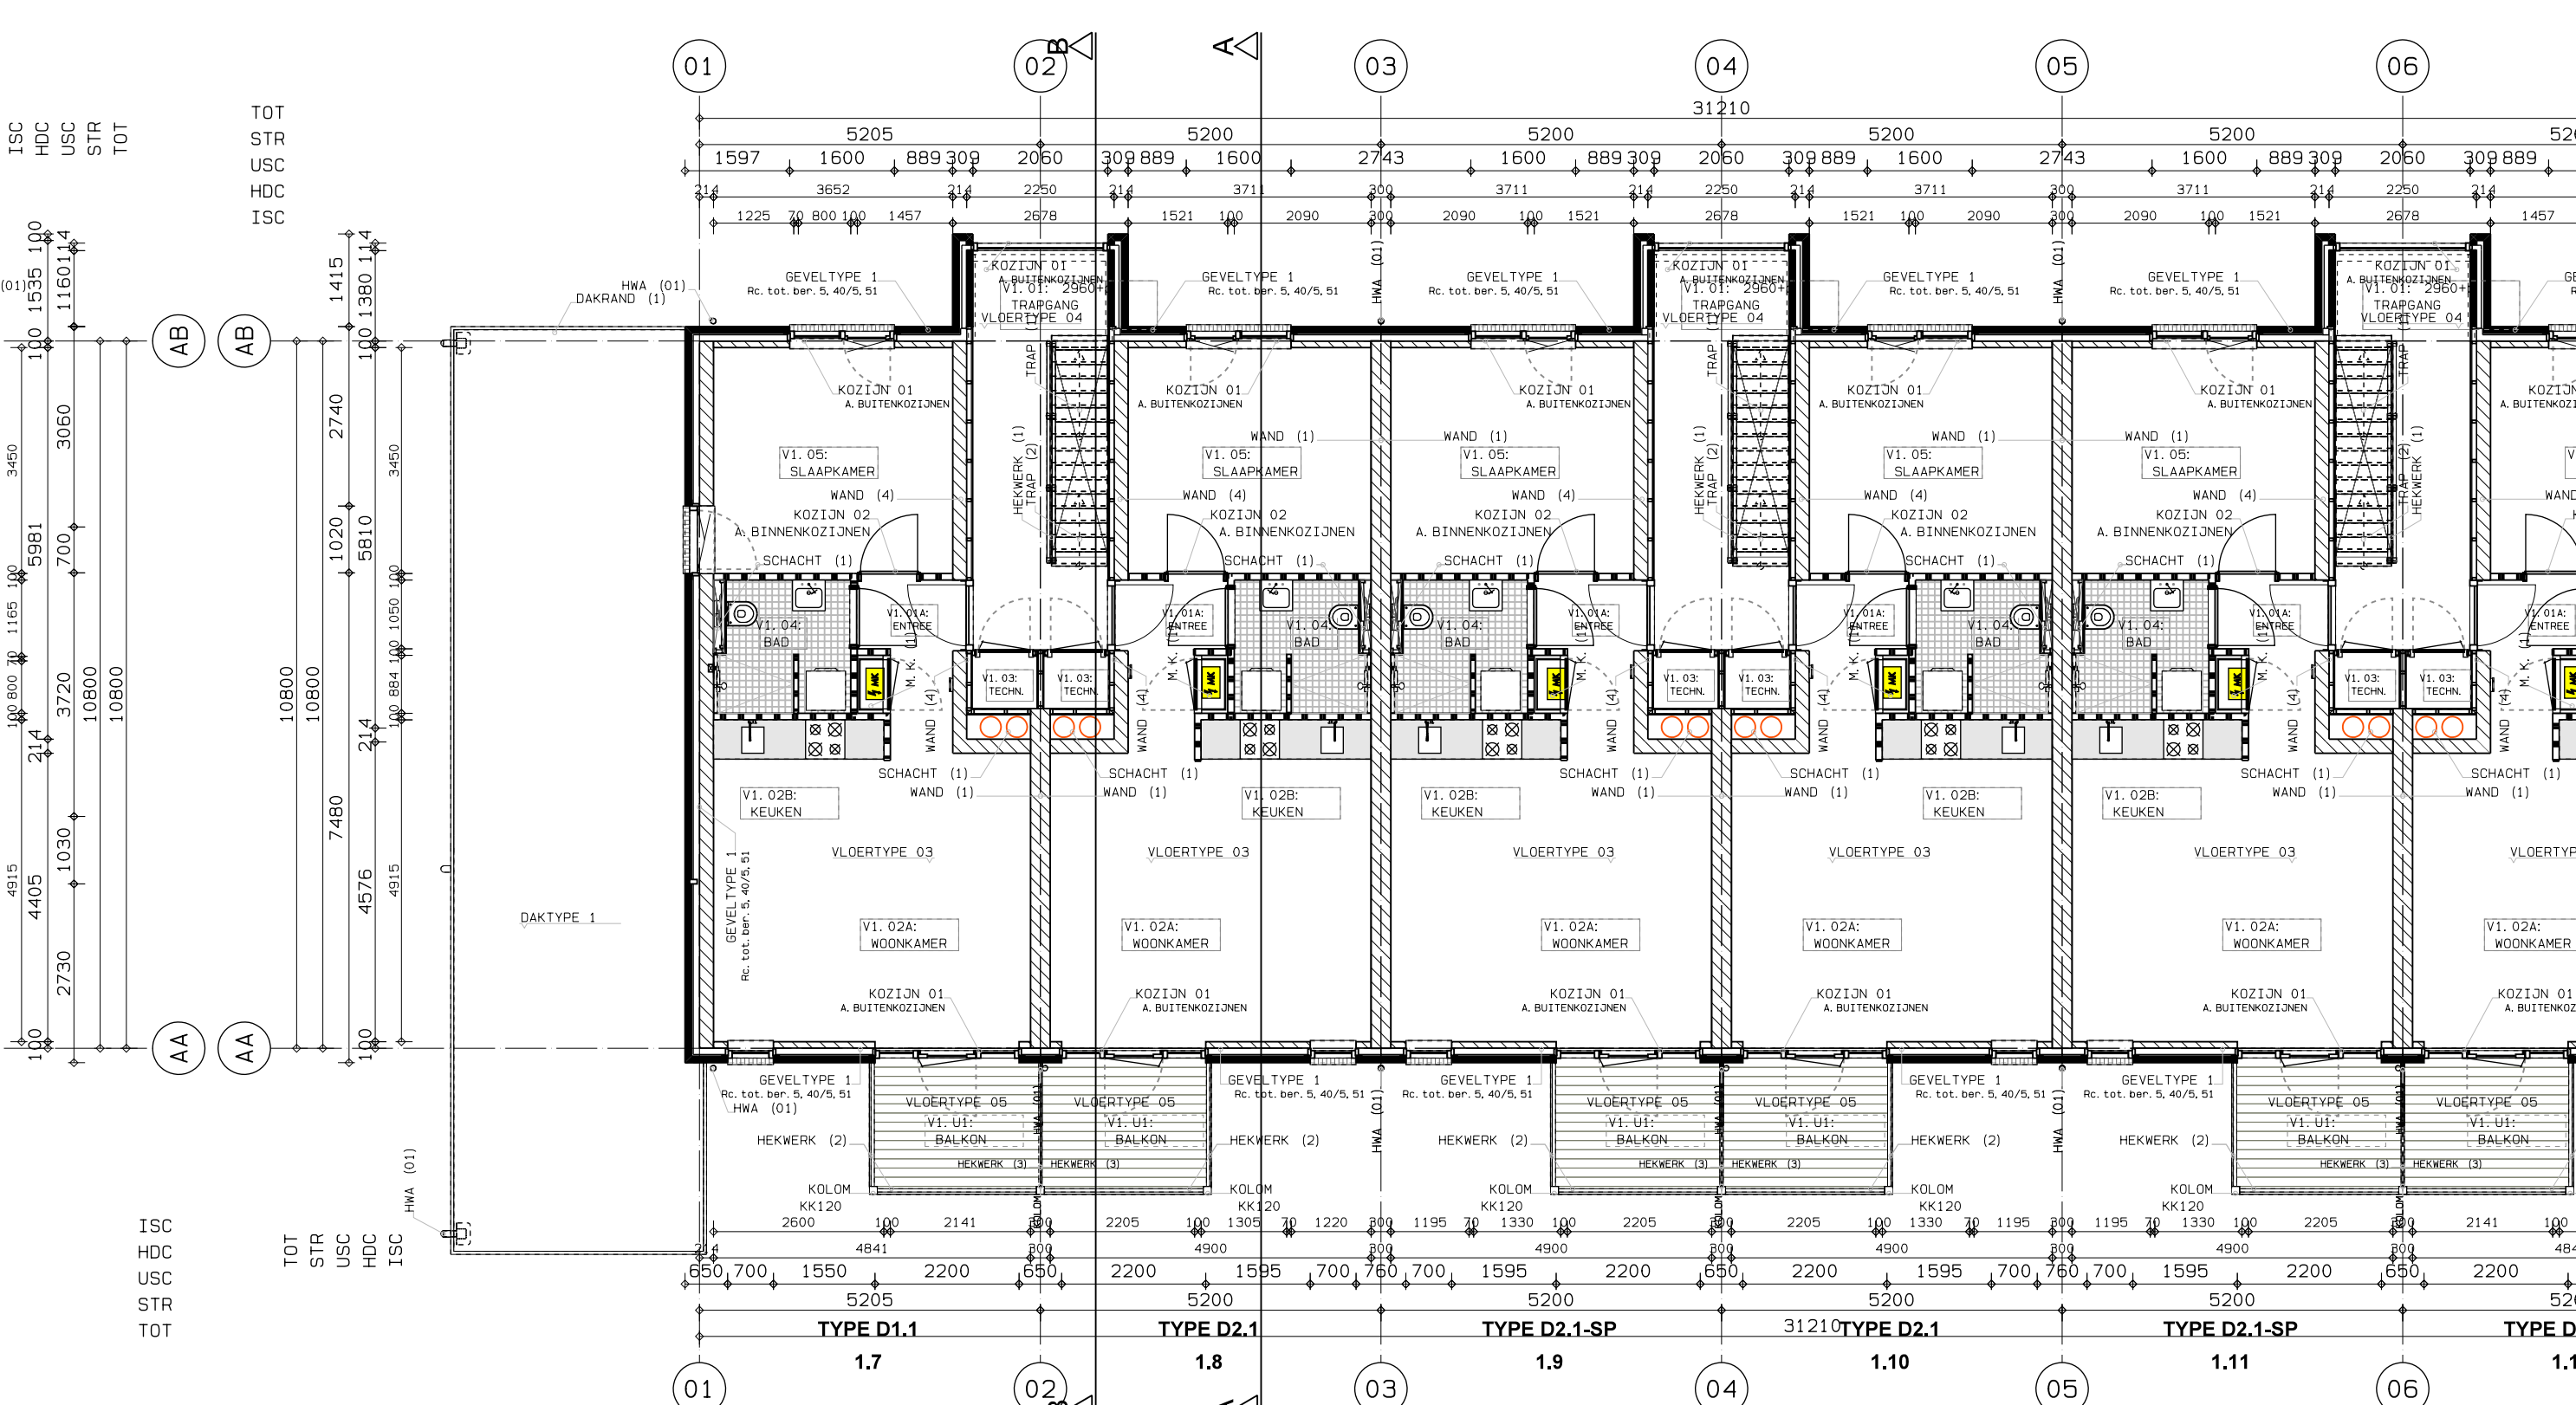
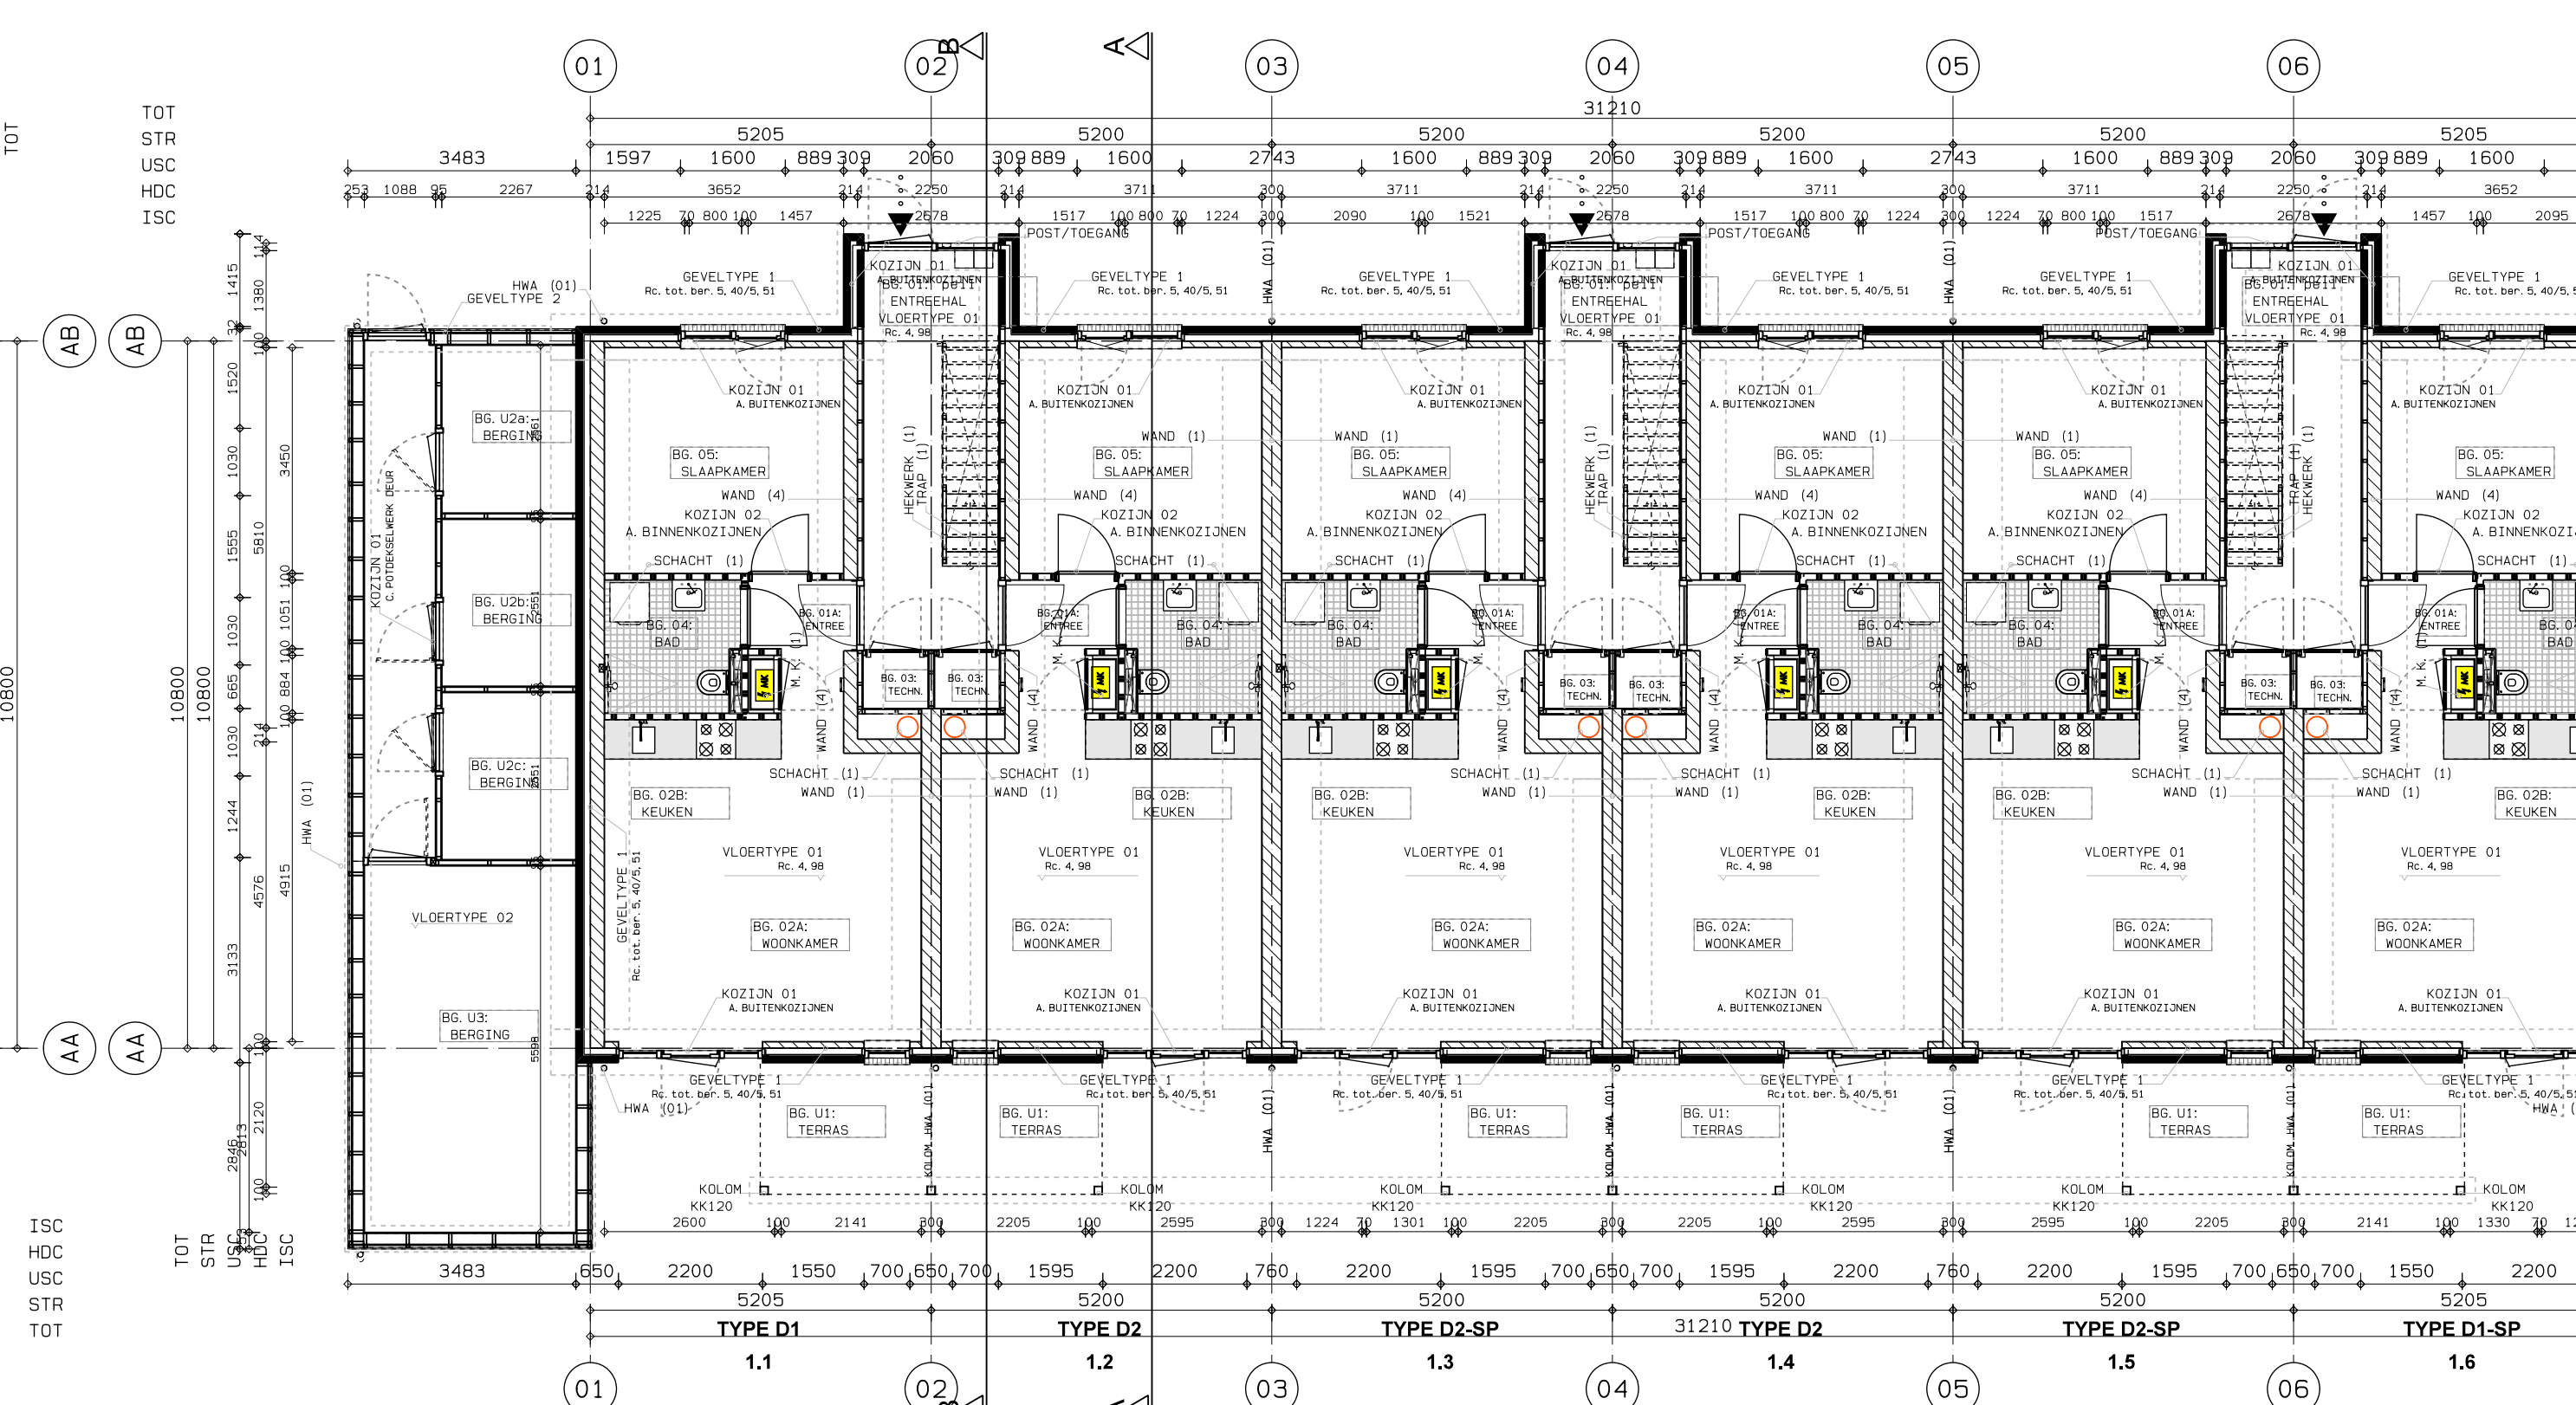


KLEUREN & MATERIALEN

- APARTEMENTEN: METSELWERK PLINT : MAALFORMAAT SCHOONERK, HANDVOER, HALFSTEENVERBAND
VORDER: ZAKSTRIJKEN ENKELREED, KORTVAD, 1 (MONSTER)
ANTWERP: 30% VERDRIJFT DOORSTREKEN

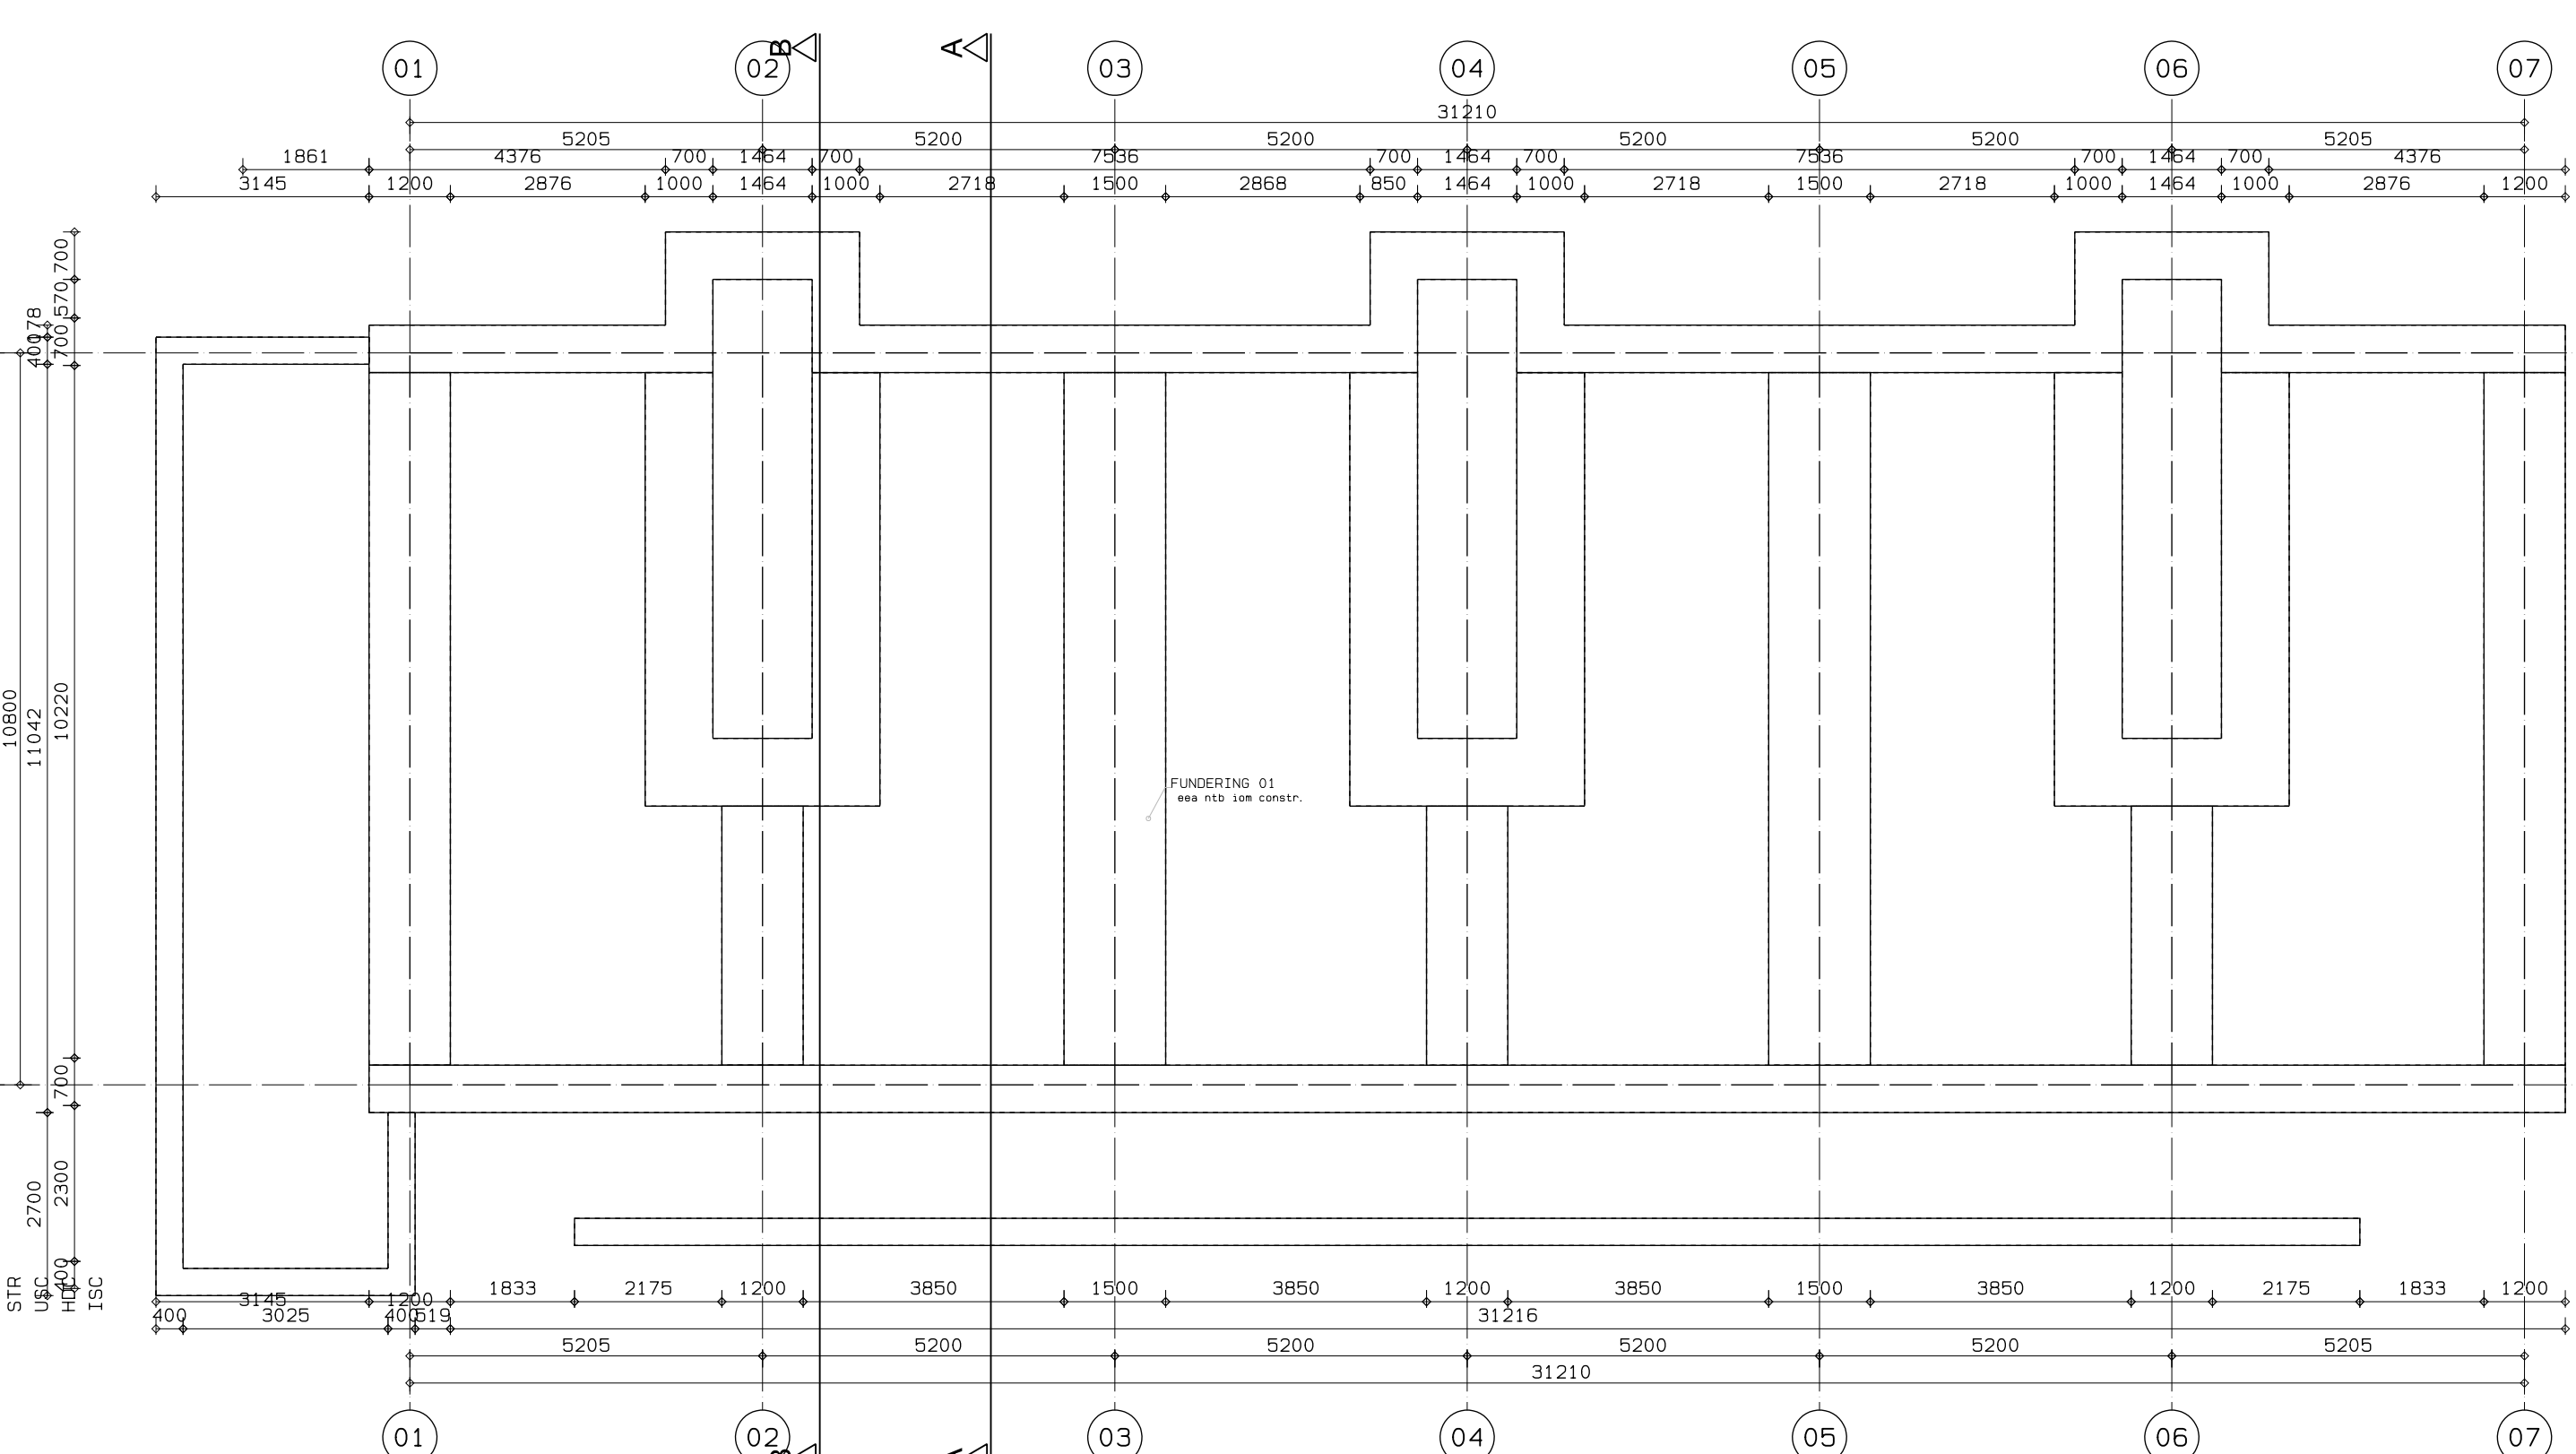

D/E architecten

TOELICHTINGEN SCHILLEN: ZIE (OOK) 141-BLAD VOOR
ONDERDELEN NADER TE BEPALEN 10M
CONSTRUCTEUR
RENVOOI MAATVOERING
CONSTRUCTIE: DIMENSIES EN PLAATSLING CONSTRUCTIEVE
ONDERDELEN NADER TE BEPALEN 10M
CONSTRUCTEUR

Table with project details including date (13.03.2020), scale (1:100), and drawing number (4412).