




1 **Bovenaanzicht**
schaal 1:100

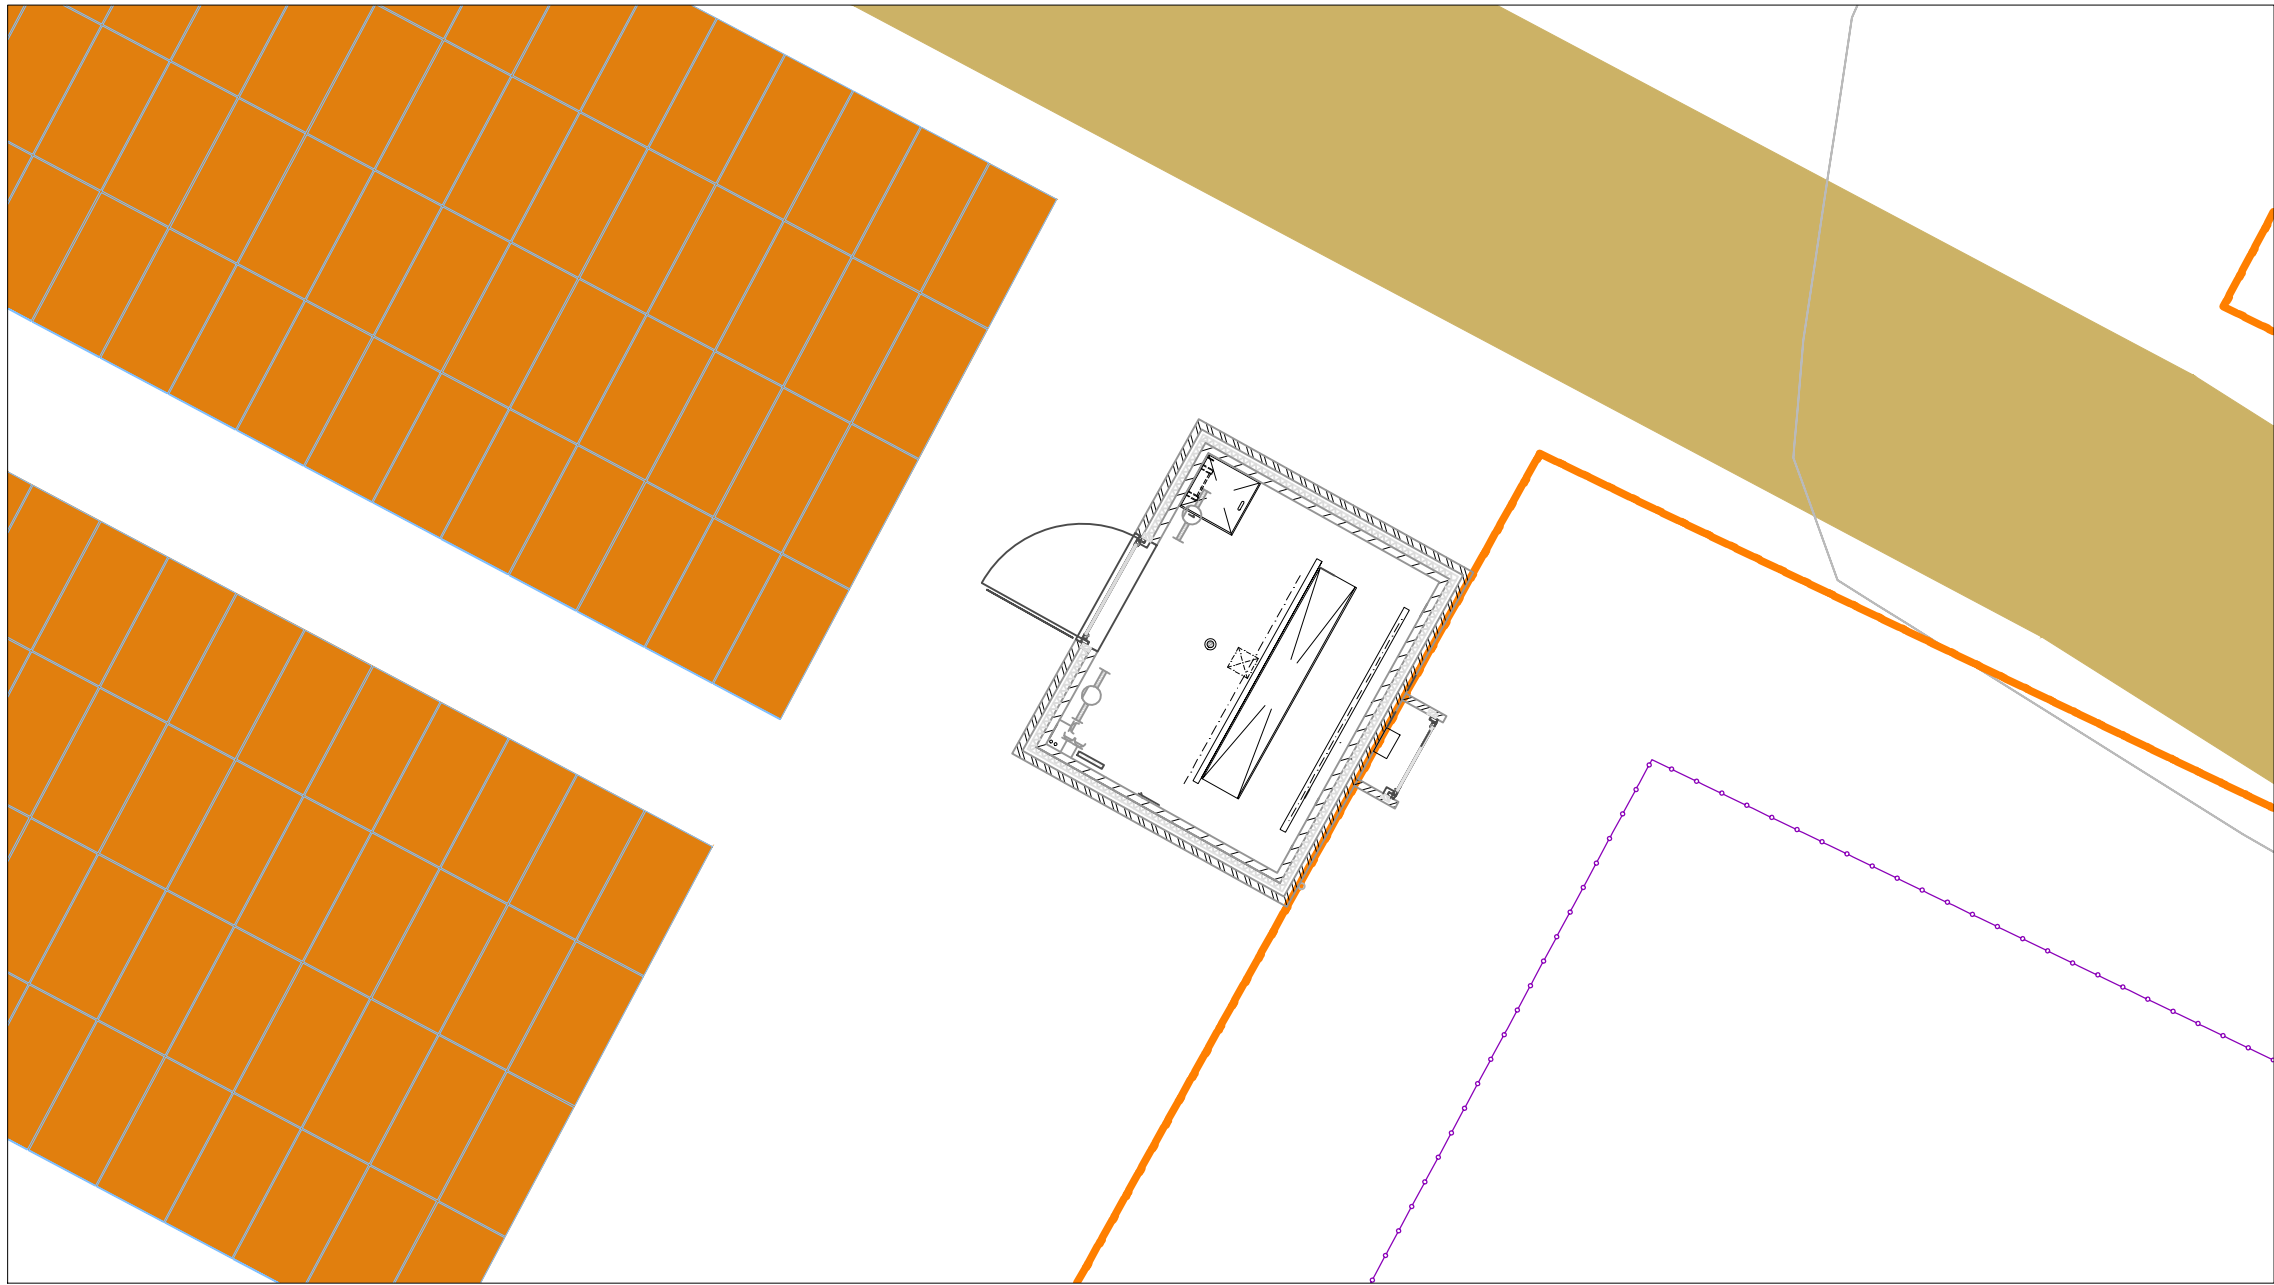


2 **Achteraanzicht**
schaal 1:75

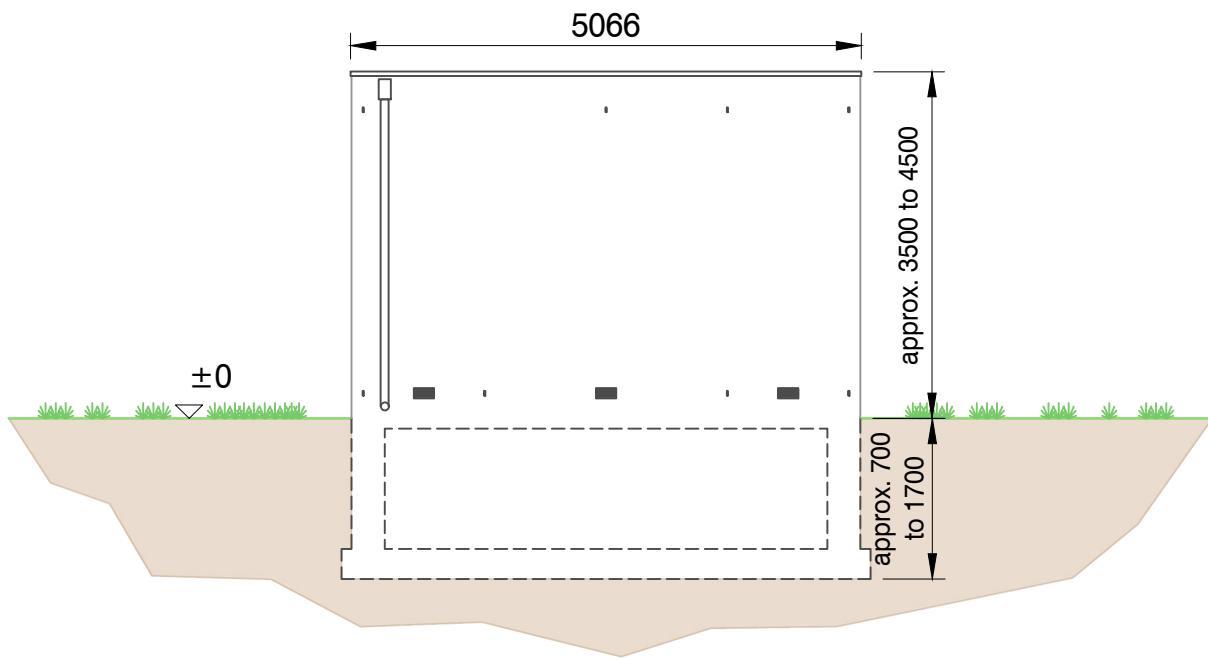

3 **Zijaanzicht rechts**
schaal 1:75

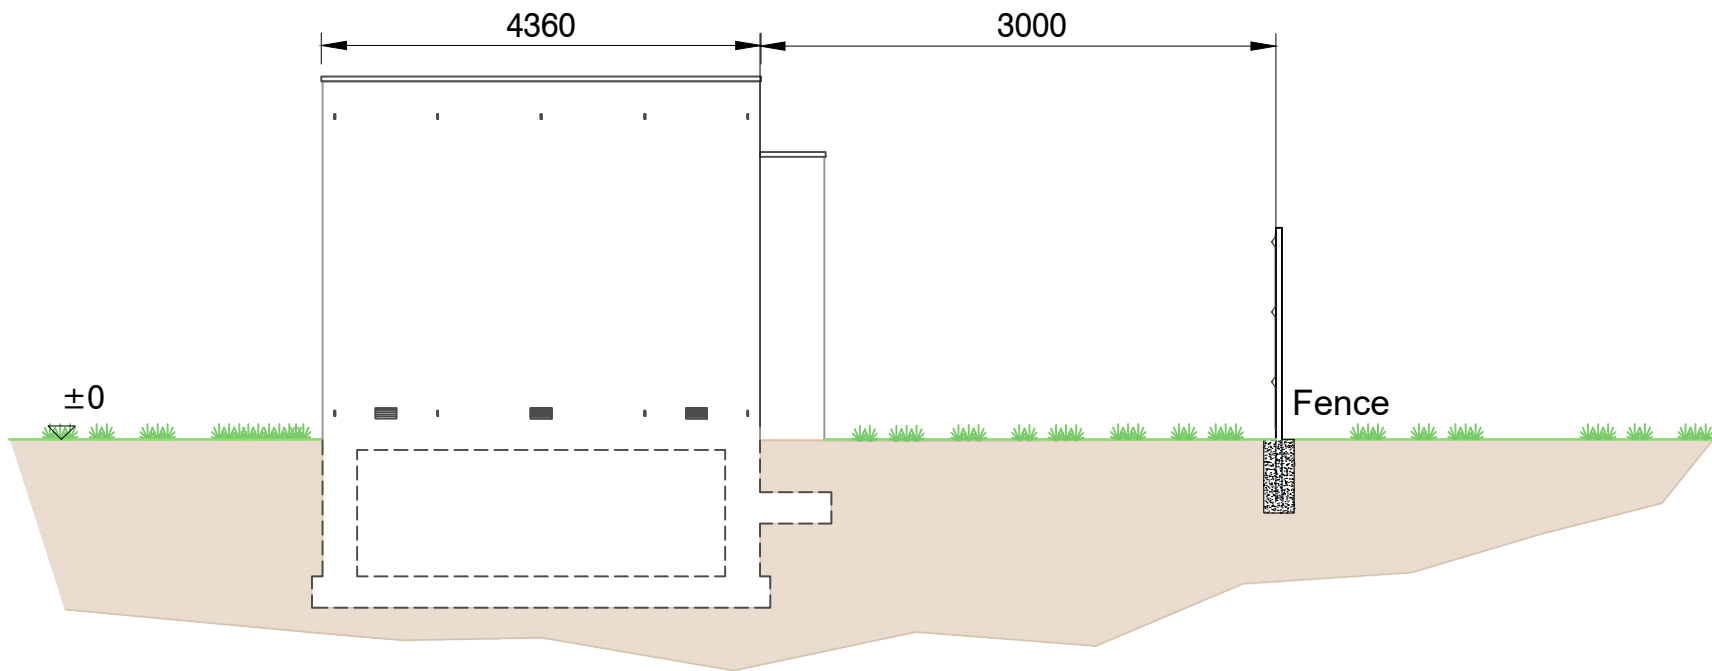

4 **Vooraanzicht**
schaal 1:75

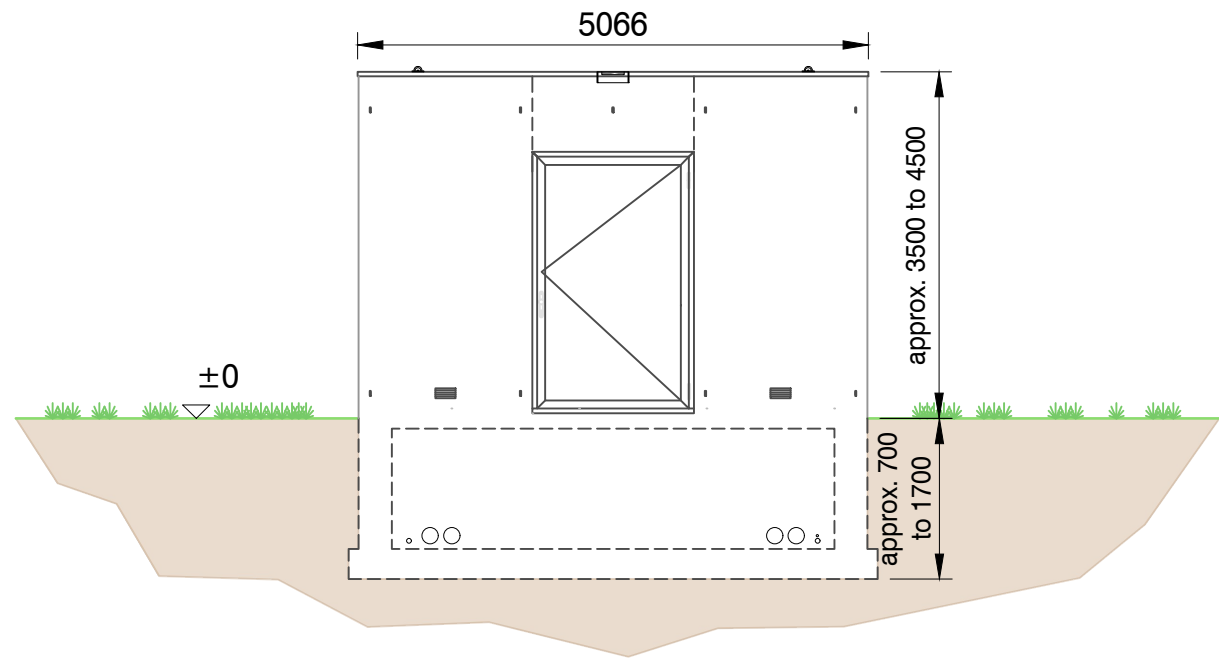

0	16 Mar 2018	AAI			Originele tekening
Revi.	Datum	Desi.	Chec.	Appr.	Revisie Besch.

ibvogt
ib vogt GmbH
Helmholtzstr. 2-9
10587 Berlin
Tel. +49 30 397440-0
www.ibvogt.com

Supplier
Musterweg
00000 Musterstadt
Tel. +49 xx xxxxxxxxx
www.supplier.com

Pagina:
1
Van:
1

Formaat:
A2_594x420
Schaal:
1 : 75, 1:100

Status:
16 Mar 2018
Revisie:
0

Title:
Goedkeuring Planning
Inkoop Station

Copying of this document and distribution to others and the use or communication of the contents thereof are forbidden without expressed authority. Offenders are liable to the payment of damages © by ib vogt GmbH

Document-Nr.:
2820.M4.022.2.0

Project-Nr. Besch. Serial-Nr. Formaat Rev.