


Typische constructie met 4 rijen

Portret oriëntatie


1 Doorsnede

schaal 1:100

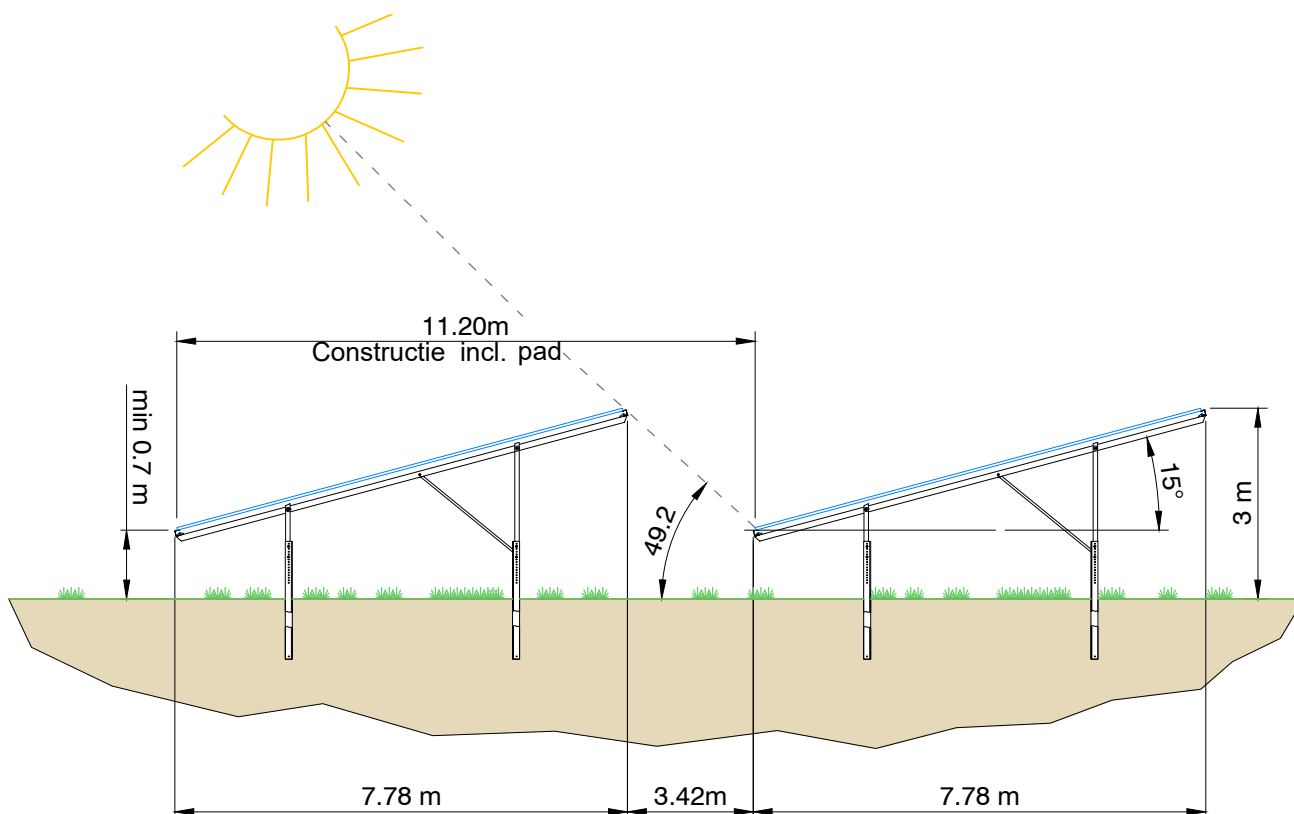

2 Vooraanzicht

schaal 1:100

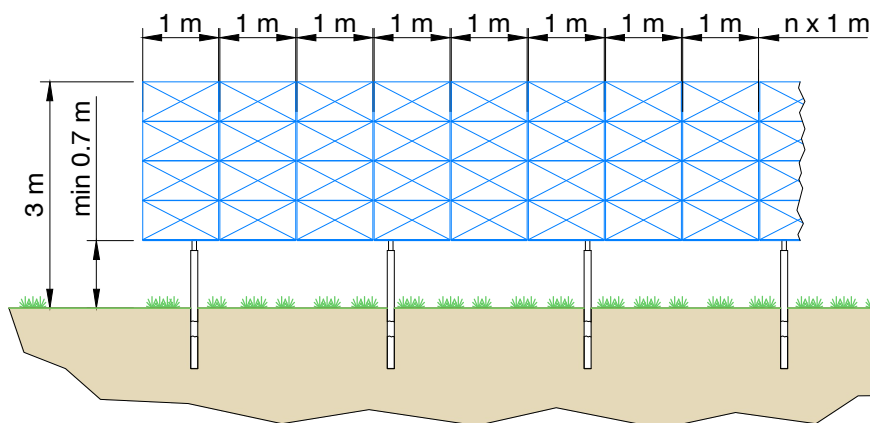

Notitie:

Voorbeeldige constructie.

Afbeelding van het rack afhankelijk van de statische berekening en het gedetailleerde ontwerp geleverd door de leverancier

Zonnepark Wijdemeren



ibvogt

ib vogt GmbH
Helmholtzstr. 2-9
10587 Berlin
Tel. +49 30 397440-0
www.ibvogt.com

					Pagina: 1
0	14 Mar 2018	AAI			Van: 1
Revi.	Datum	Design	Check.	Appr.	

Projectnaam: Goedkeuring Planning
Onderbouw voor Zonnepanelen

Formaat: A4_210x297

Schaal: %

Status: 14 Mar 2018
Revisie: 0

Copying of this document and distribution to others and the use or communication of the contents thereof are forbidden without expressed authority. Offenders are liable to the payment of damages © by ib vogt GmbH

Document-No.: 2820.M4.018.4.0

Project-Nr. Besch. Serial-Nr. Formaat Rev.