



SITUATIE

NIEUWE TOESTAND,

KADASTRALE GEGEVENS:

GEMEENTE 'S-GRAVELAND
SECTIE A, NR. 1285

PLAATSELIJK BEKEND ALS
NOORDEREINDE 171-171A
1243 JP 's-Graveland

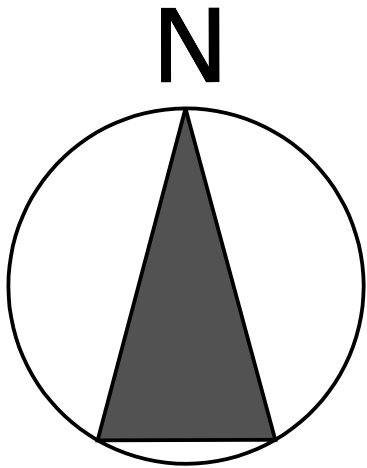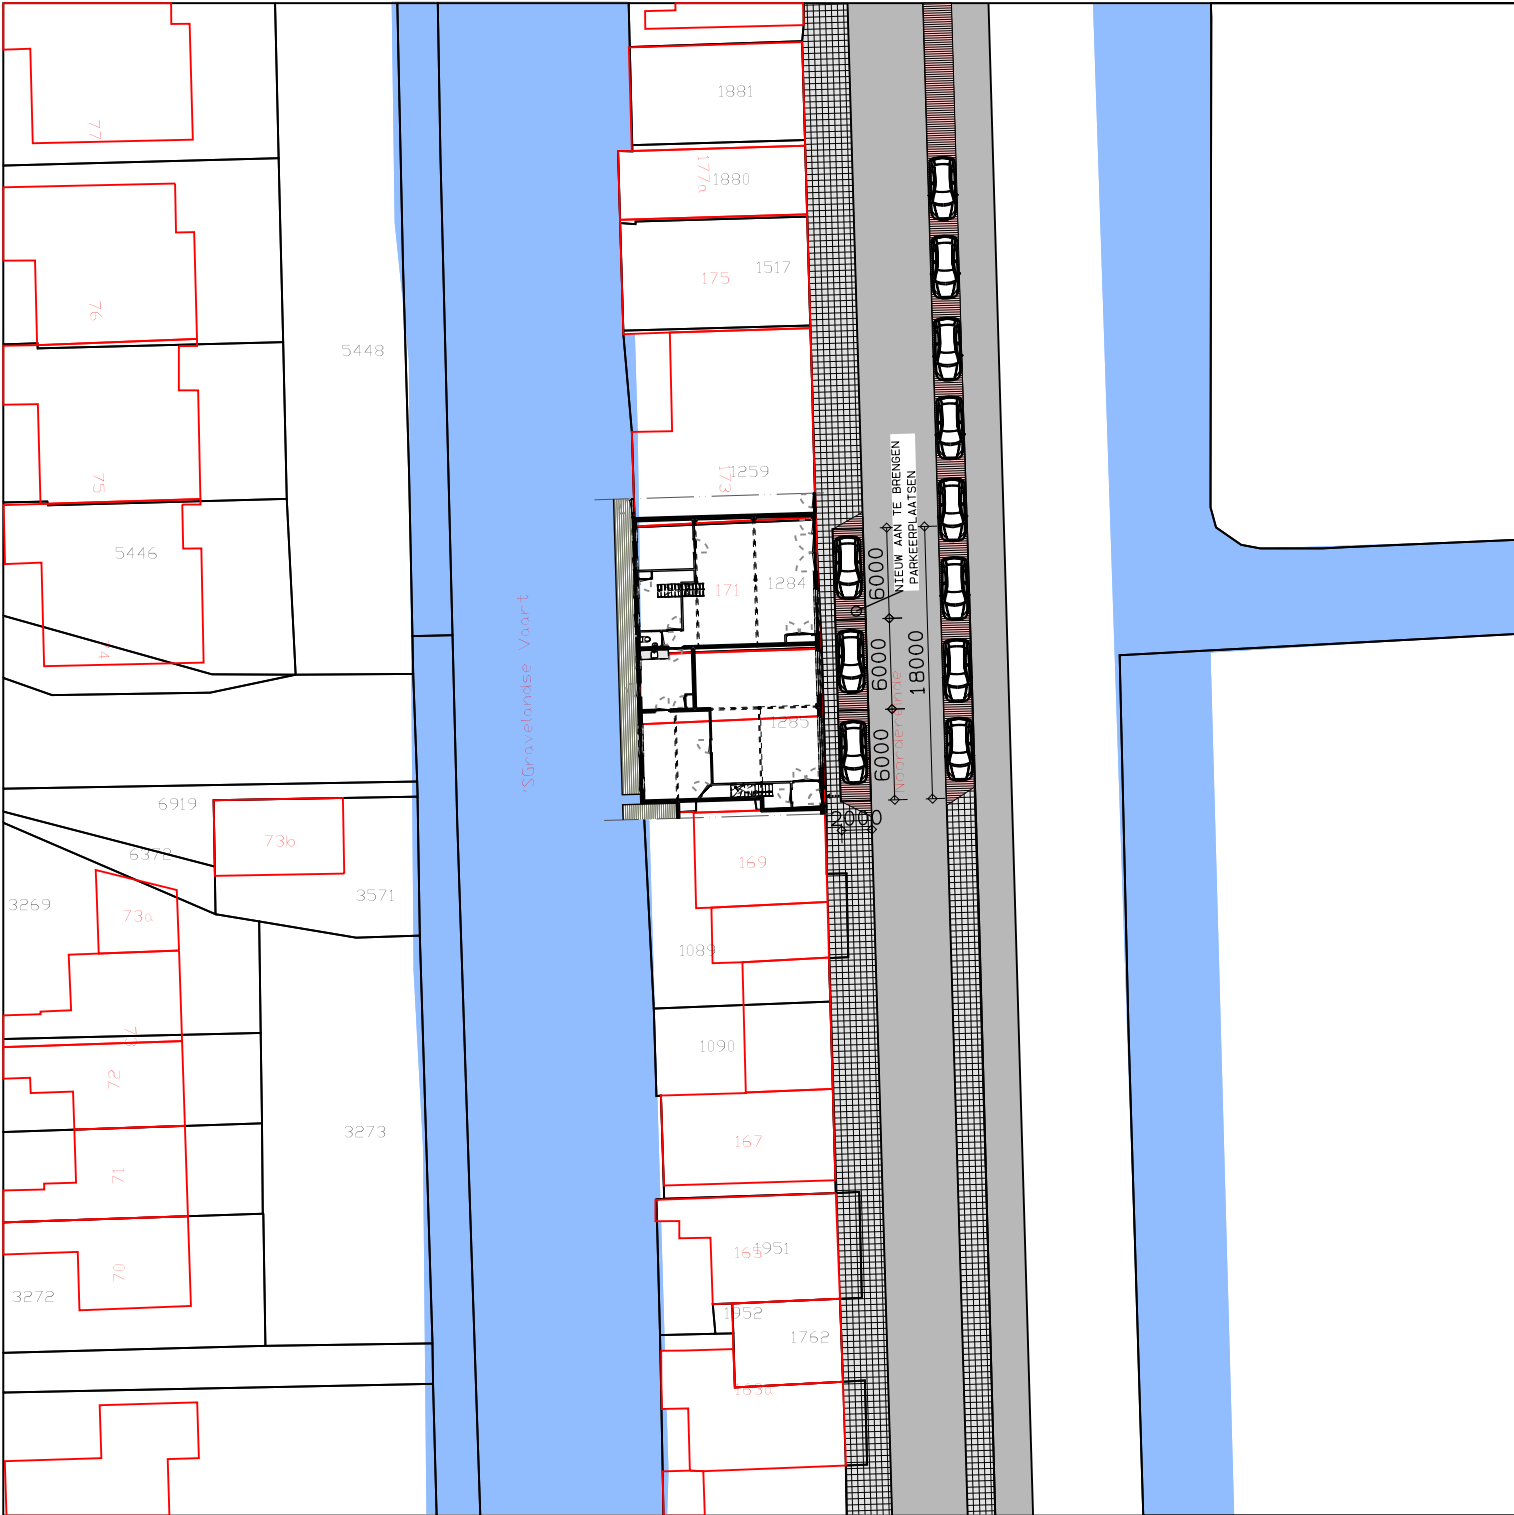

architecten

VAARTWEG 187, 1217 ST HILVERSUM
TEL.(035) 6236636 FAX.(035) 6236572

OPDRACHTGEVER

MEVR. E. BLOM
NOORDEREINDE 171-171A
1243 JP 'S-GRAVELAND

PROJECT

VERBOUWING RIJKSMONUMENT
NOORDEREINDE 171-171A
1243 JP 'S-GRAVELAND

FASE

BOUWAANVRAAG

ONDERDEEL

SITUATIE
NIEUWE TOESTAND incl PARKEREN

GET. / GEZ.

YB

SCHAAL

1: 500

DATUM

07. 02. 2020

WIJZ. DAT.

DATUM AFDRUK
07. 02. 2020

WERKNR.

4561

BLADNR.

BA-01b

FORMAAT

A3

© COPYRIGHT H EN E ARCHITECTEN BV
KVK 32020375. ARCH REG. 1.890.126.059 / 1.900.706.007

DIT ONTWERP IS BESCHERMD KRACHTENS DE AUTEURSWET.
OPENBAARMAKING EN VERVEELVOUDIGING ERVAN IN WELKE VORM
DAN OOK IS ZONDER SCHRIFTELIJKE TOESTEMMING VAN DE
EIGENAAR VERBODEN.