
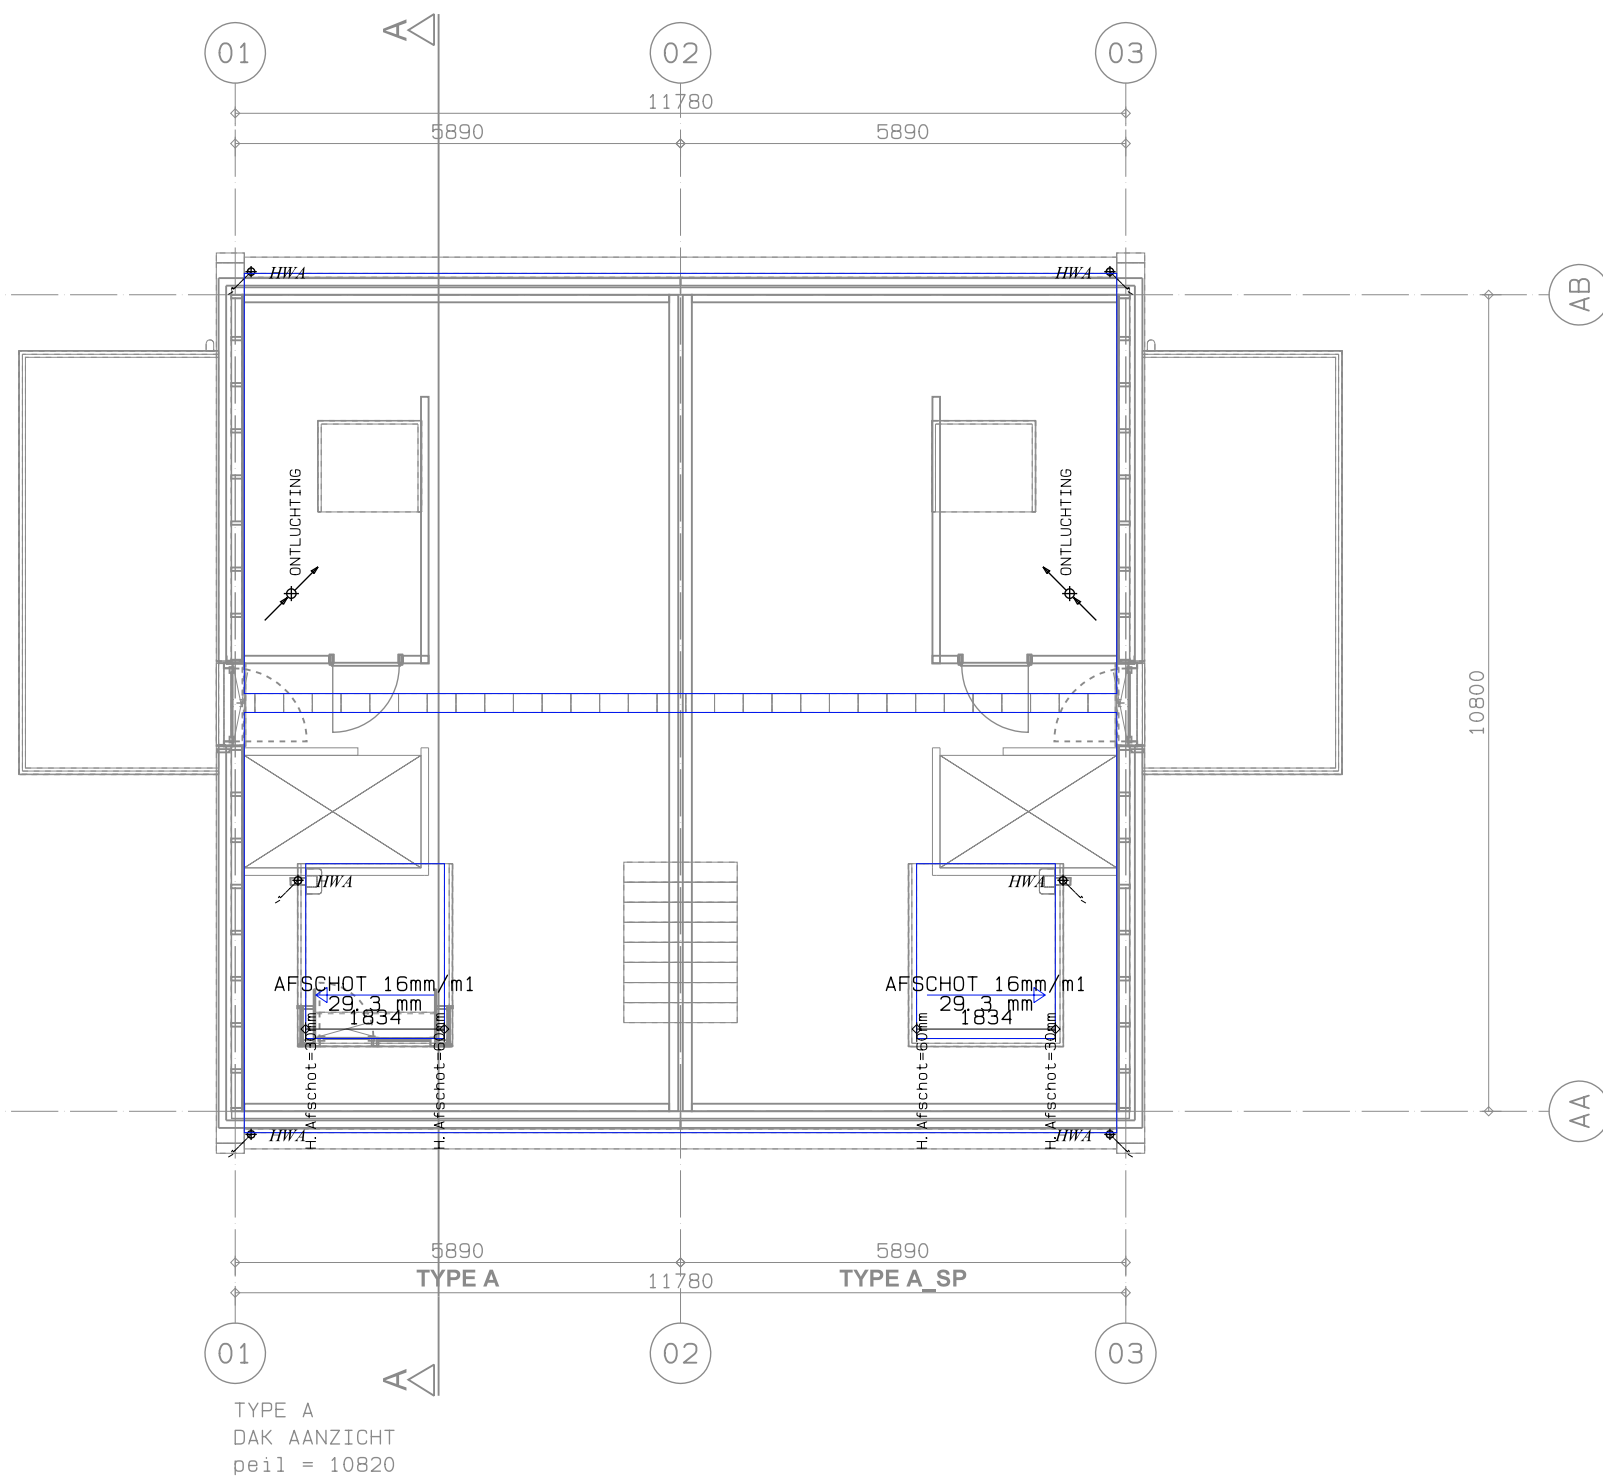
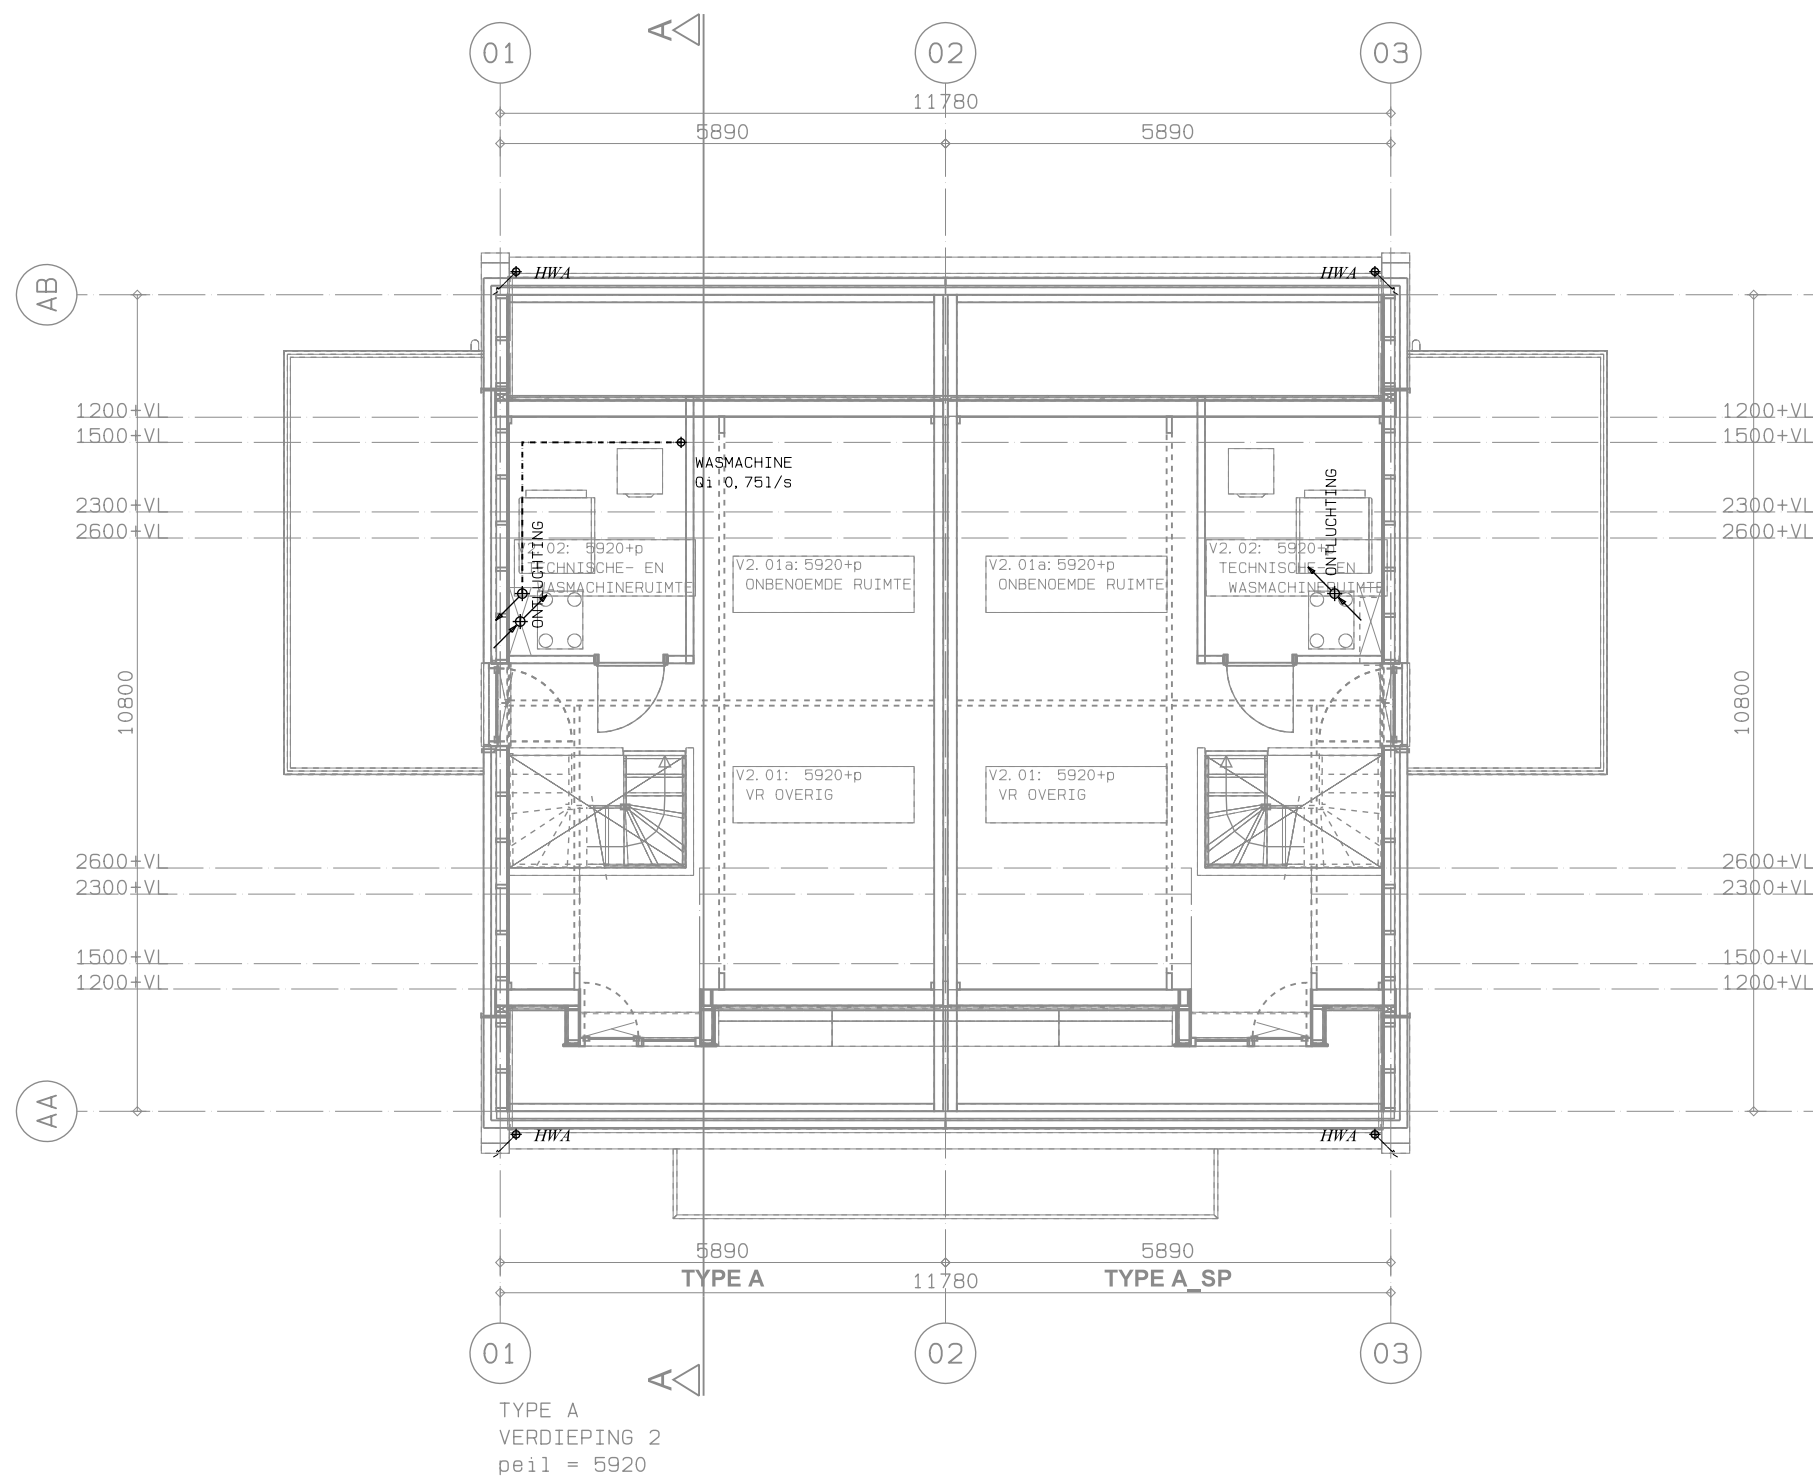
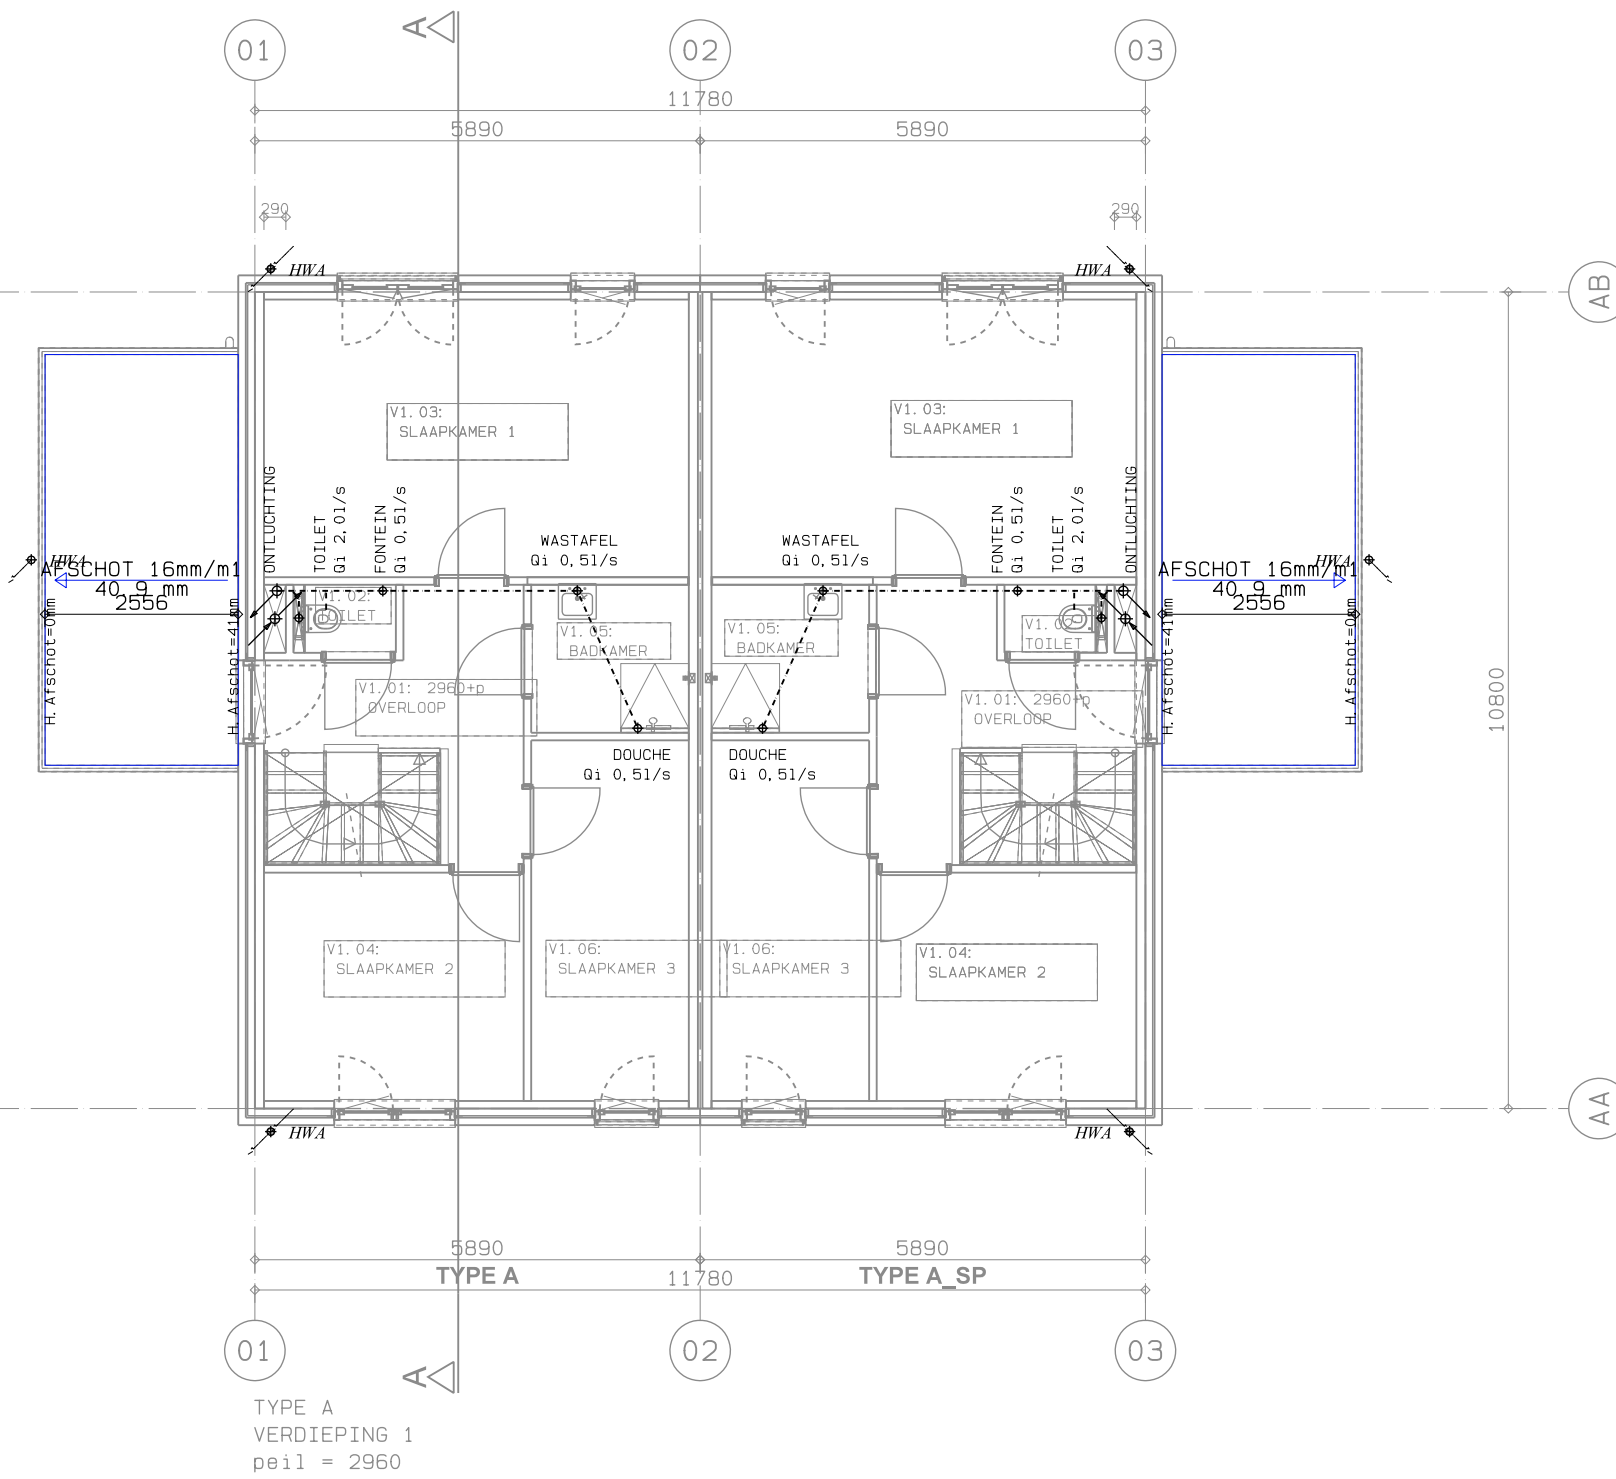
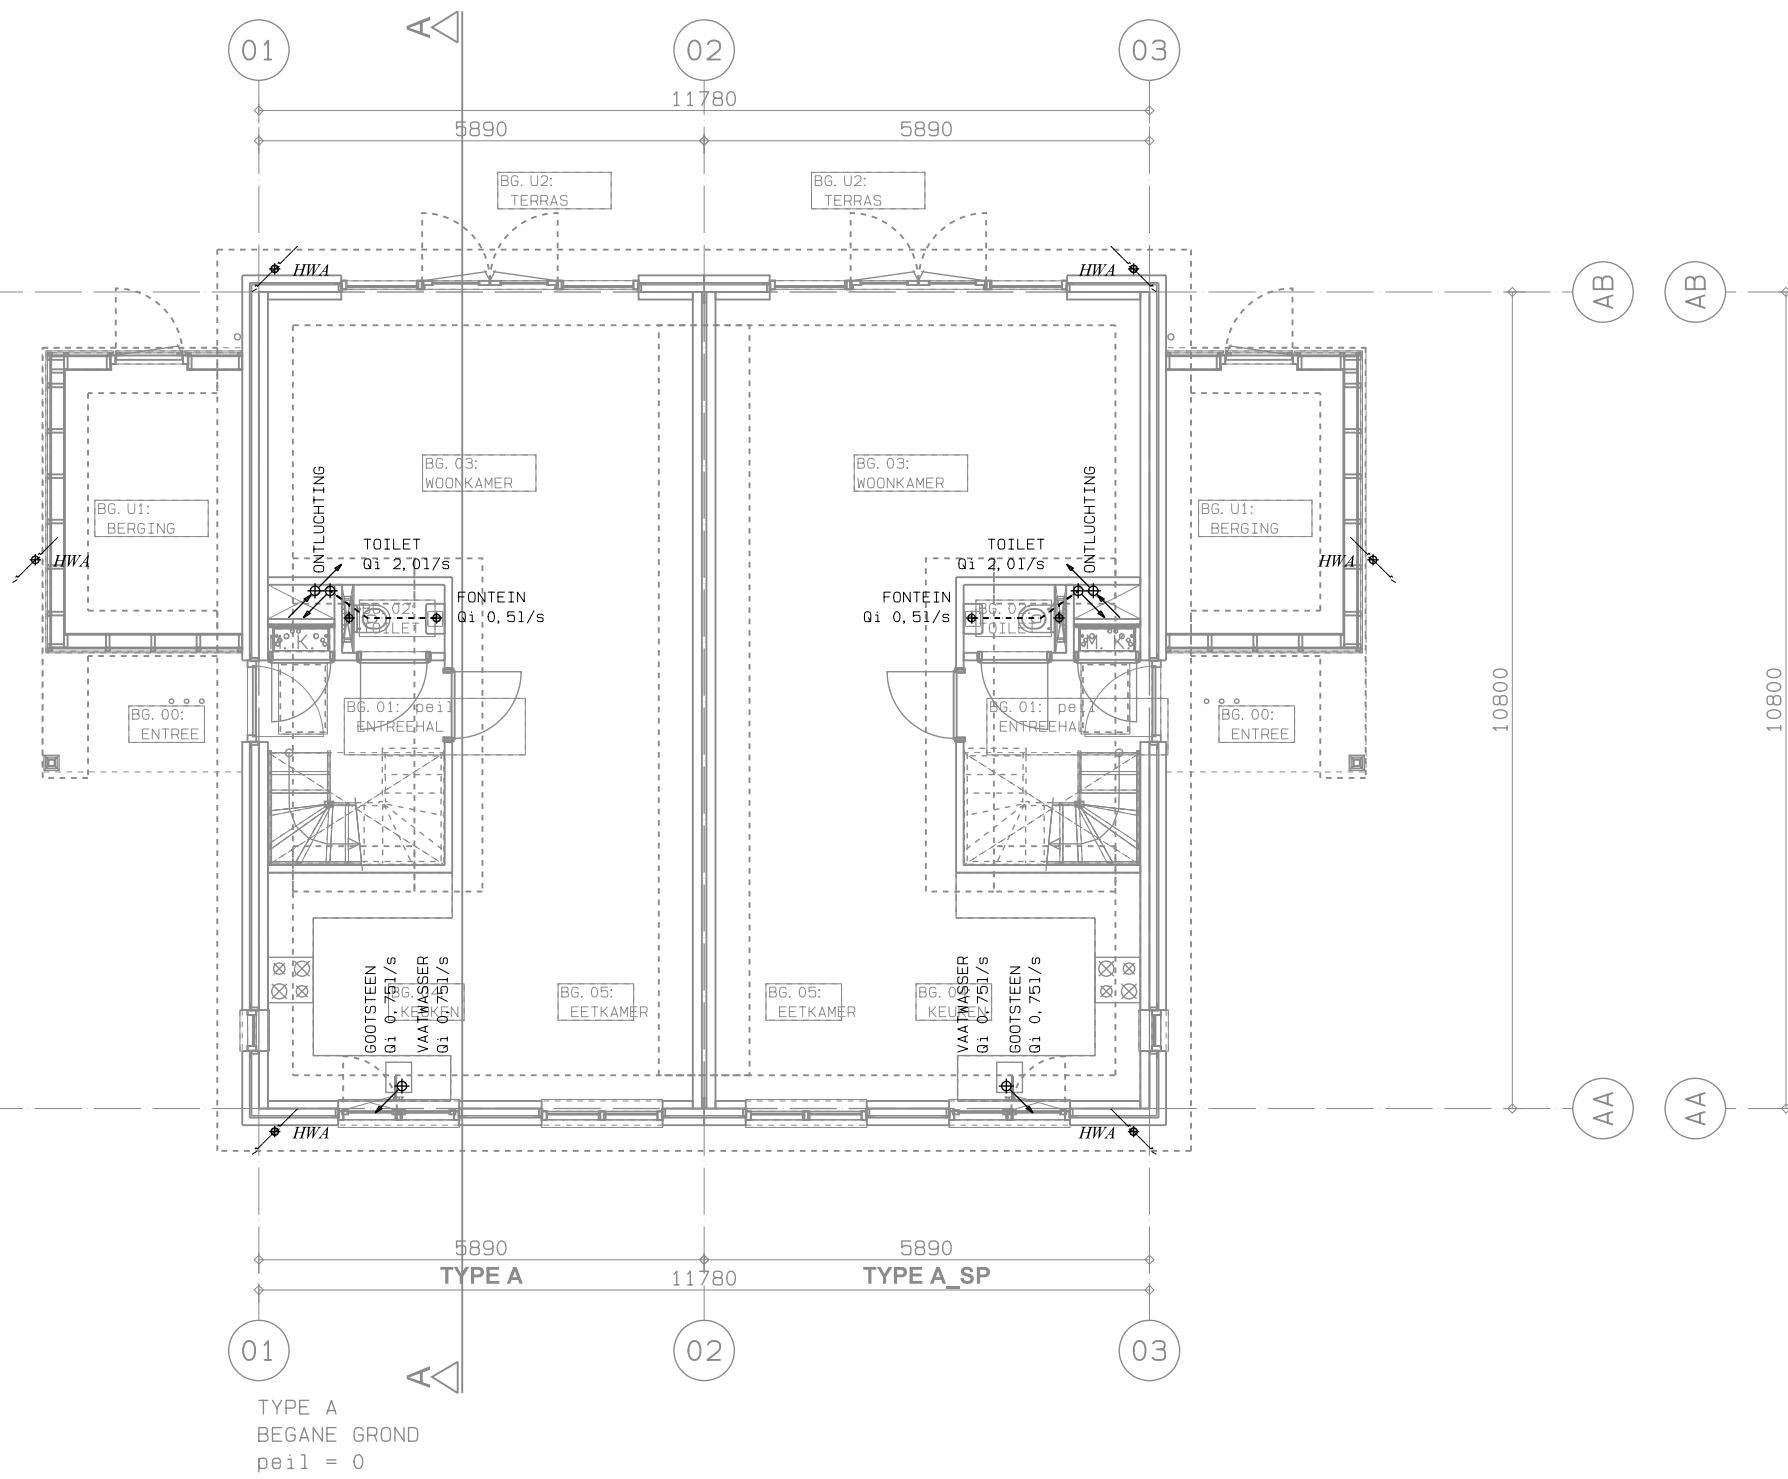


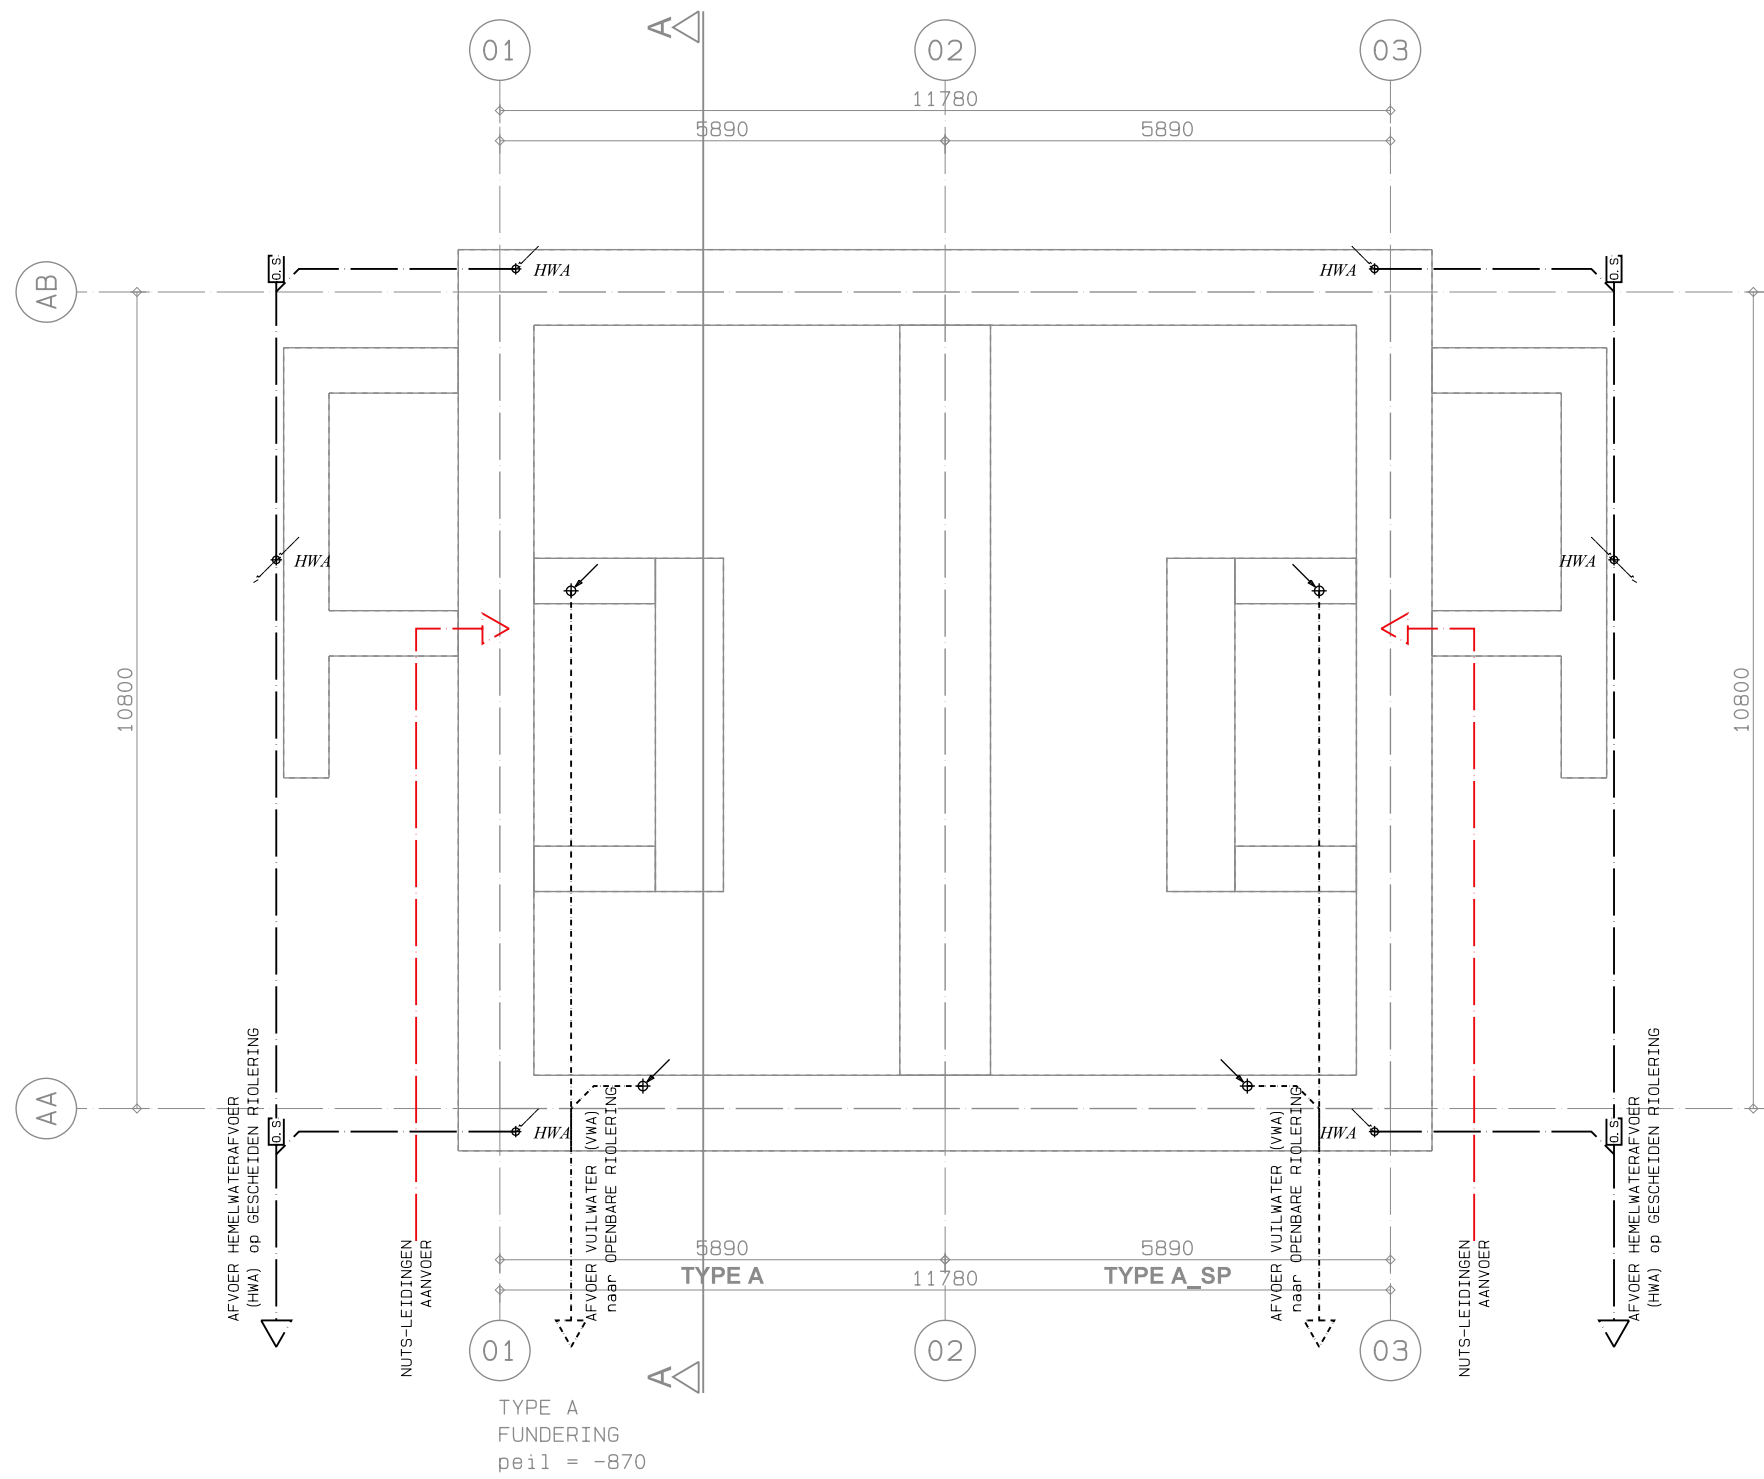

RENVOOI  
SYMBOLEN/DIVERSEN

**RIOLERING**

- HWA HEMLWATERAFVOER; NAAR BENEDEN GAAND
- HWA HEMLWATERAFVOER; VAN BOVEN KOMEND
- HWA HEMLWATERAFVOER; DOOR GAAND
- NO HEMLWATERAFVOER; NOODOVERSTORT
- SP HEMLWATERAFVOER; SPUWER
- STANDLEIDING; DOOR GAAND
- STANDLEIDING; VAN BOVEN KOMEND
- STANDLEIDING; NAAR BENEDEN GAAND
- AANSLUIPTPUNT RIOLERING
- RIOLERING
- HEMLWATERAFVOER

| TABEL BASISINVOEREN;<br>TOESTEL | Q1<br>(dm3) | AFVOER<br>(mm) |
|---------------------------------|-------------|----------------|
| DRINKFONTEIN                    | 0,00        | 40             |
| LEK WATERAFVOER                 | 0,00        | 40             |
| OVERSTORTTRECHTER               | 0,00        | 40             |
| HANDWASBAK                      | 0,50        | 50             |
| WASTAFEL                        | 0,50        | 50             |
| DOUCHE ZONDER OPSTANDEN         | 0,50        | 50             |
| VLOERPUT ca. 32mm               | 0,50        | 50             |
| WASAUTOMAAT                     | 0,75        | 75             |
| VAAKTWASCHINE                   | 0,75        | 75             |
| URINOIR                         | 0,75        | 75             |
| VLOERPUT ca. 40mm               | 0,75        | 75             |
| GOOTSTEEN (enke1/dubbel)        | 0,75        | 75             |
| UITSTORTGOOTSTEEN               | 0,75        | 75             |
| BADKUIP                         | 1,00        | 75             |
| DOUCHE MET OPSTANDEN            | 1,00        | 75             |
| SPELBAK >30cm                   | 1,00        | 75             |
| WASFONTEIN <8 plaatsen          | 1,00        | 75             |
| VLOERPUT ca. 50mm               | 1,00        | 75             |
| VLOERPUT ca. 70mm               | 1,50        | 75             |
| WASFONTEIN >8 plaatsen          | 1,50        | 75             |
| TOILET                          | 2,00        | 110            |
| VLOERPUT ca. 100mm              | 2,00        | 110            |

TOELICHTINGEN  
SCHILLEN:

ZIE: (OOK) TXT-BLAD VOOR:  
- KLEUR- EN MATERIAALSTAAT;  
- RENVOOIEN EN LEGENDA'S  
- VERKLARINGEN BOUWKUNDIGE  
OPBOUW ONDERDELEN

RENVOOI  
MAATVOERING

USC : UITWENDIGE SCHEIDINGSCONSTRUCTIE  
Guitenmaten gevels / kozijnen  
HDC : HOOFDURAACONSTRUCTIE/BOUWCONSTRUCTIE  
maten op binnenspouwblad  
ISC : INWENDIGE SCHEIDINGSCONSTRUCTIE  
vaste binnenwanden  
STR : STRAMIEN  
TOT : TOTAAL STRAMIENEN

CONSTRUCTIE:  
DIMENSIES EN PLAATSIING CONSTRUCTIEVE  
ONDERDELEN NADER TE BEPALEN iom  
CONSTRUCTEUR  
INSTALLATIES:  
UITGANGSPUNTEN vigs EPN-BEREKENING  
ëëa NADER TE BEPALEN iom  
OPDRACHTGEVER EN INSTALLATEUR

A

H E N E architecten

VAARTWEG 187, 1217 ST HILVERSUM  
TEL: 0350 0236030 FAX: 0350 9236572

OPDRACHTGEVER  
R. SLIKKER BOUWMANAGEMENT BV  
HILVERSUMSESTRAATWEG 9  
3744 KB BAARN

PROJECT  
NIEUWBOUW WONINGEN  
RADING 138  
1231 KE LOOSDRECHT

FASE  
BOUWAANVRAAG

ONDERDEEL  
BOUWKUNDIG ONTWERP  
VWA/HWA  
WONINGTYPE A

GET./GEZ.  
YB/RHW

SCHAAL  
1:100

DATE  
27.03.2020

WUJZ.DAT  
A: 03.09.2020

WERKNO:  
4412

BLADNR:  
B0A-R1

FORMAAT  
A1

© COPYRIGHT H E N E ARCHITECTEN BV  
KVK 3020395, ARCH REG.: 1903036-059 / 1903036-060  
DIT ONTWERP IS BEZIGERD KRACHTENS DE AUTEURSWET,  
OPDRACHTGEVER EN VERTELVOLGINGS ERVAN N. WELKE VORM  
DAN OOK IS ZONDER SCHRIJFTELKE TOESTEMMING VAN DE  
EIGENAAR VERBODEN.