
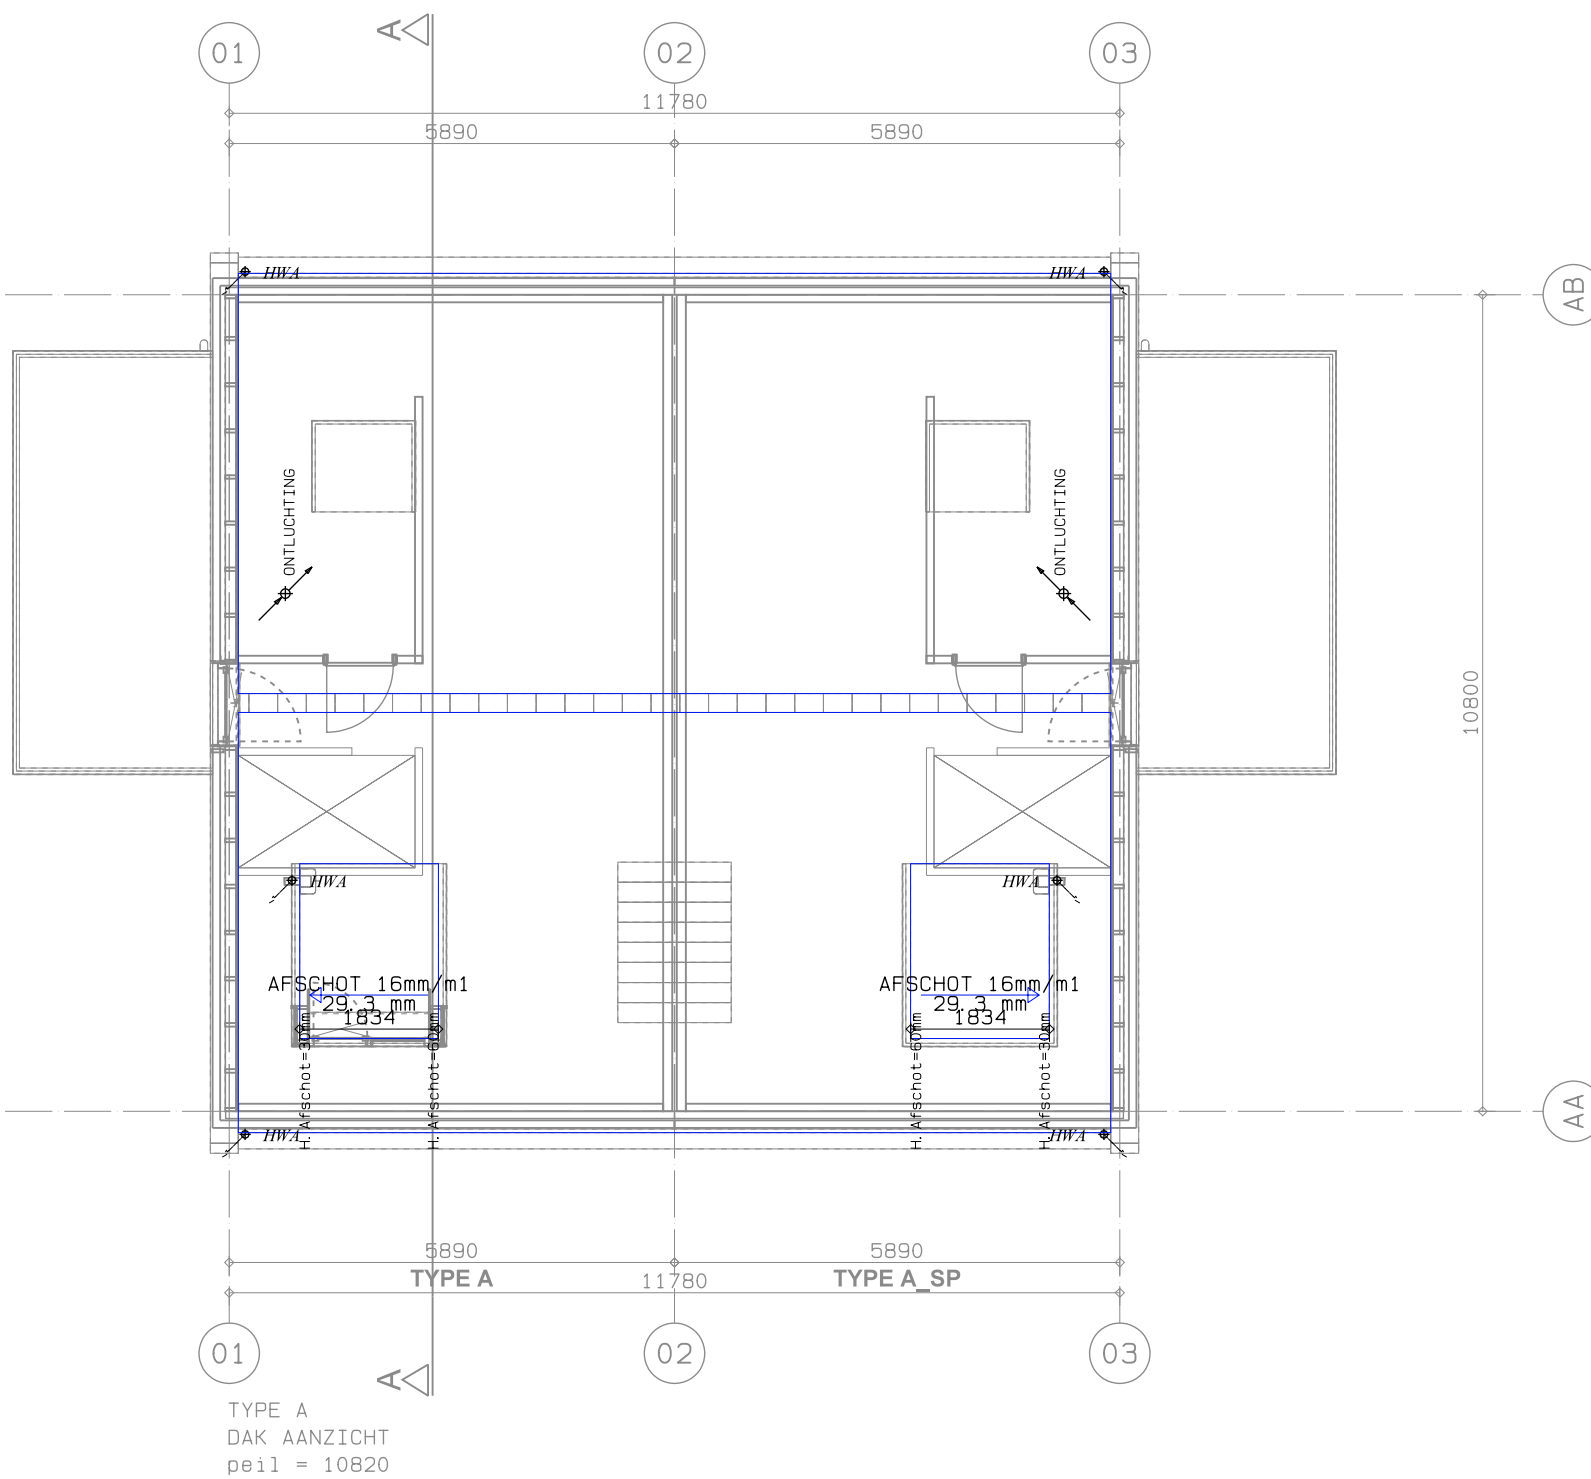
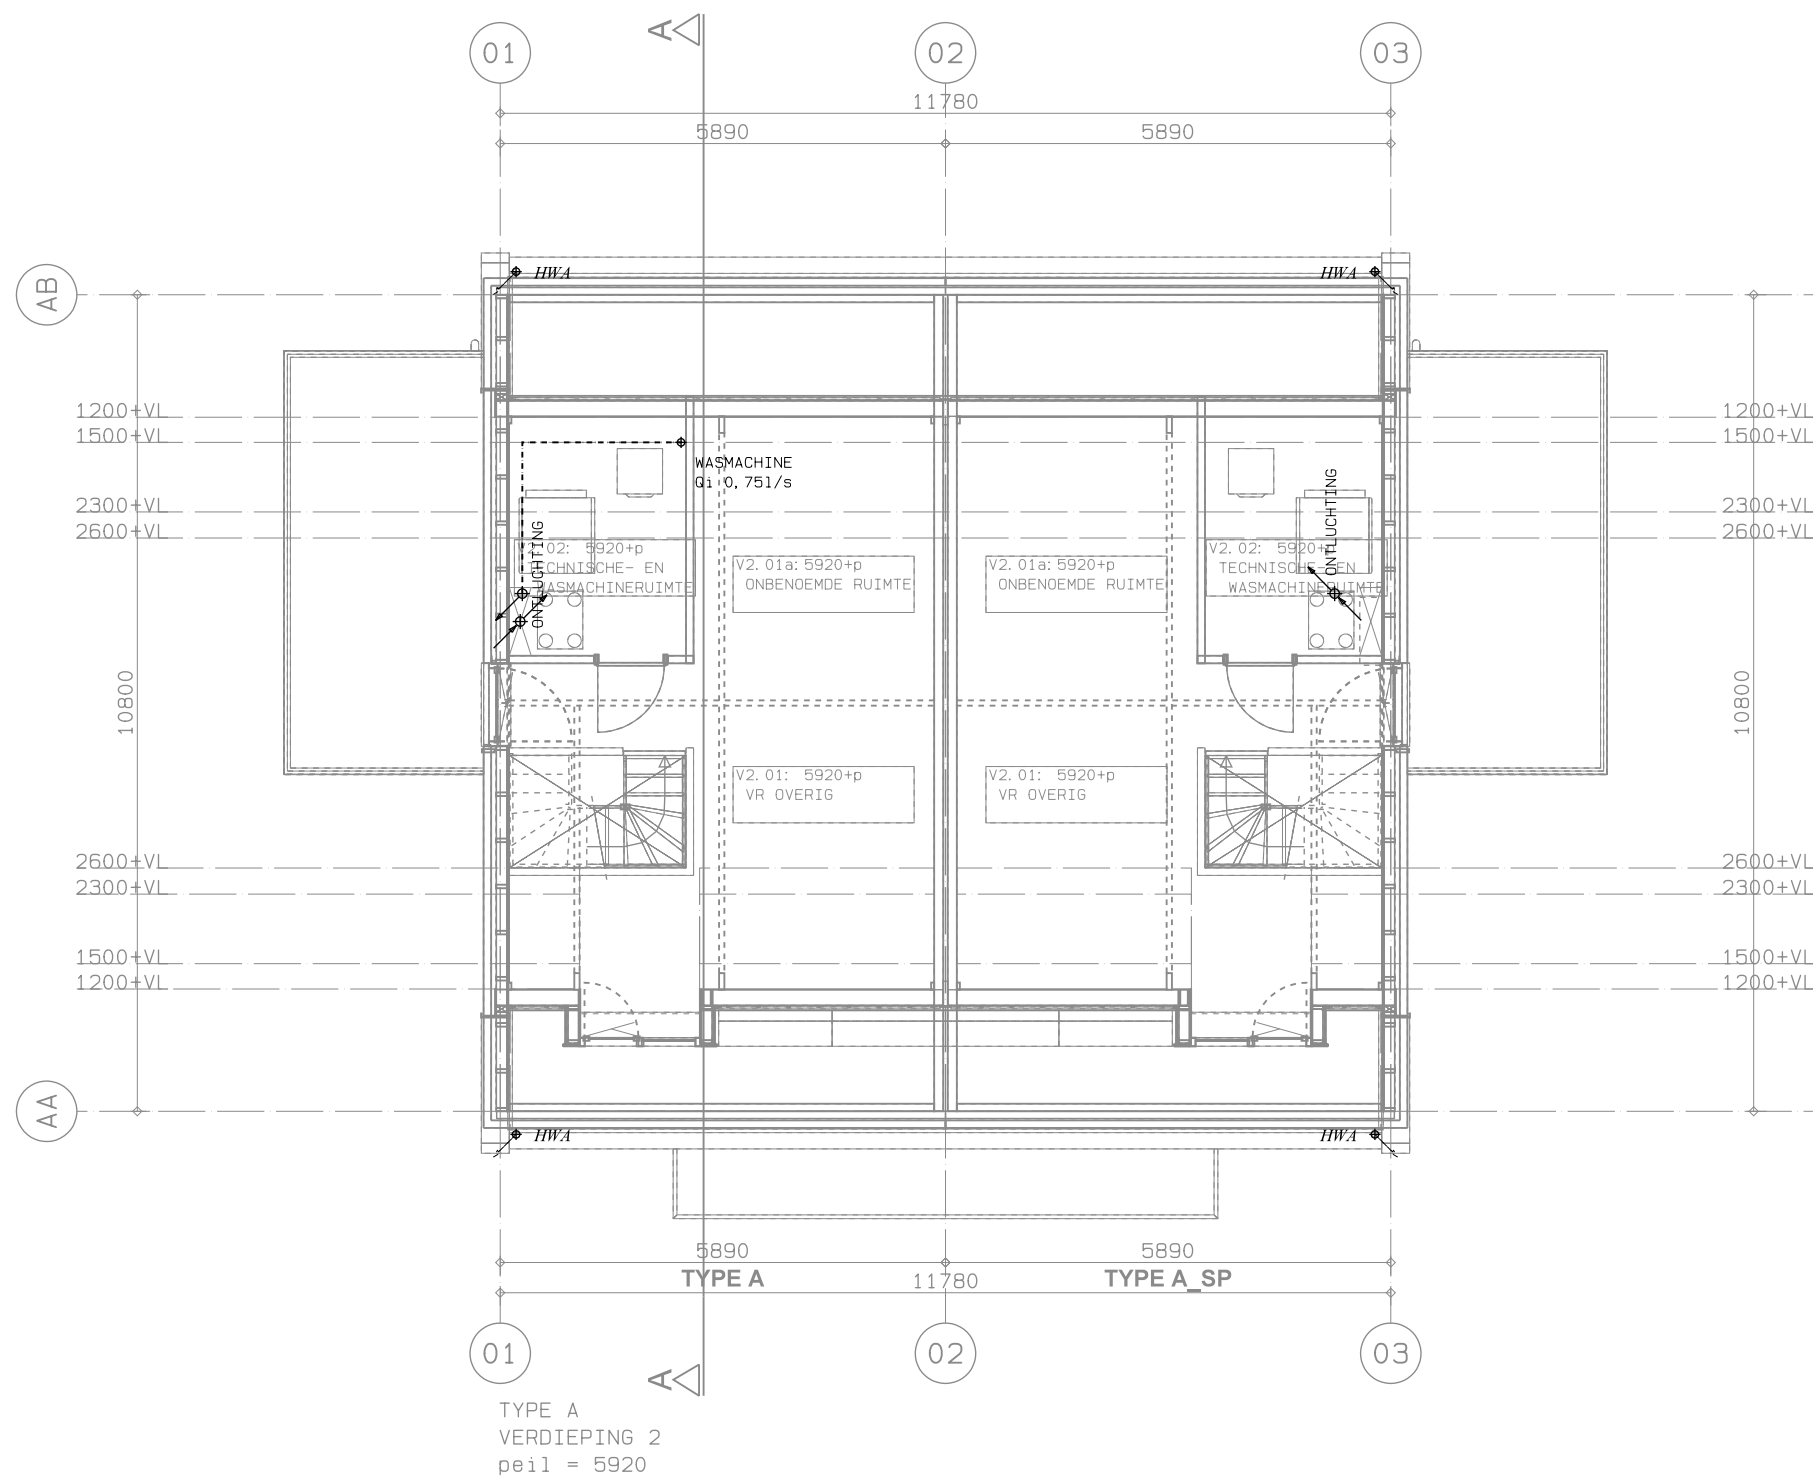
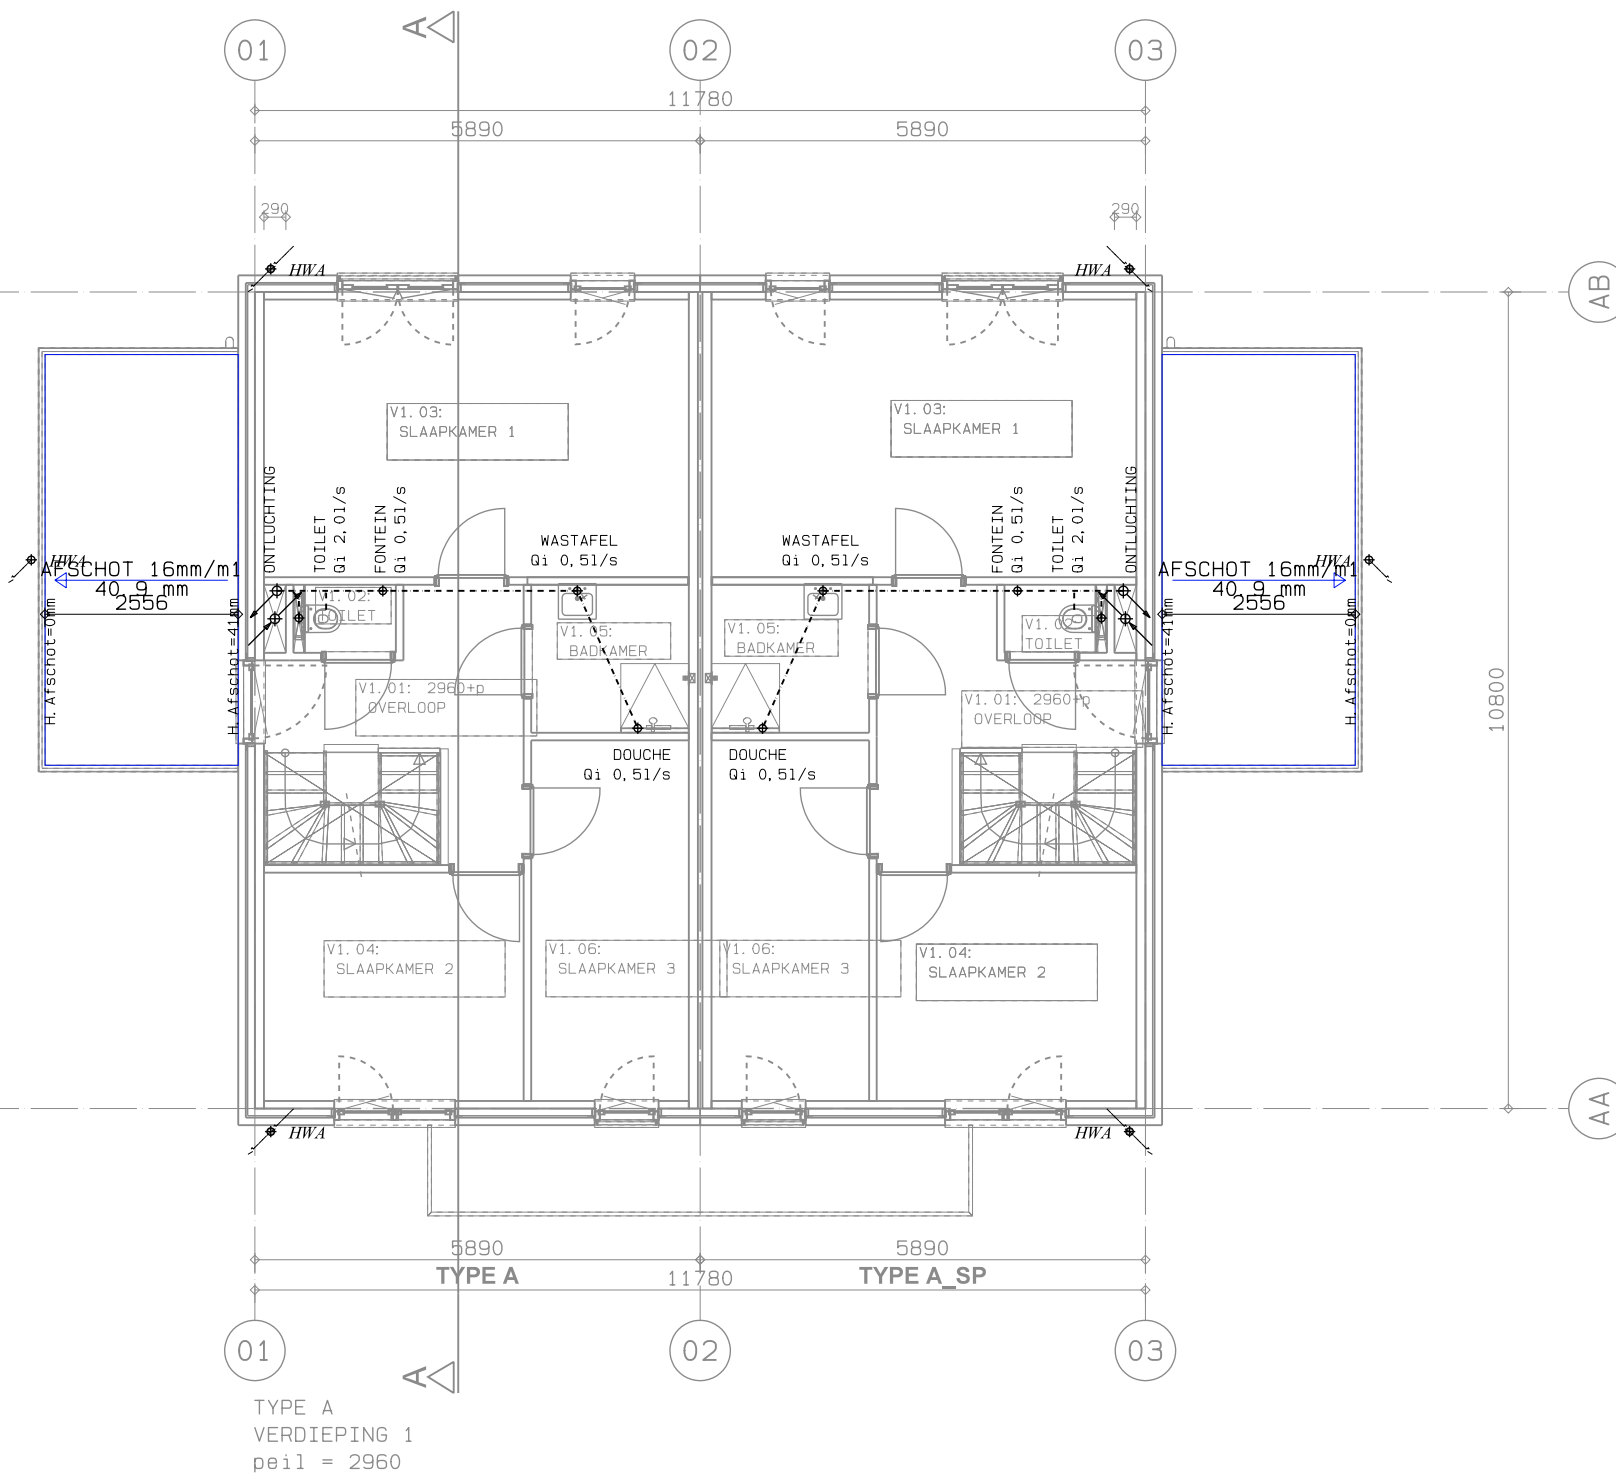
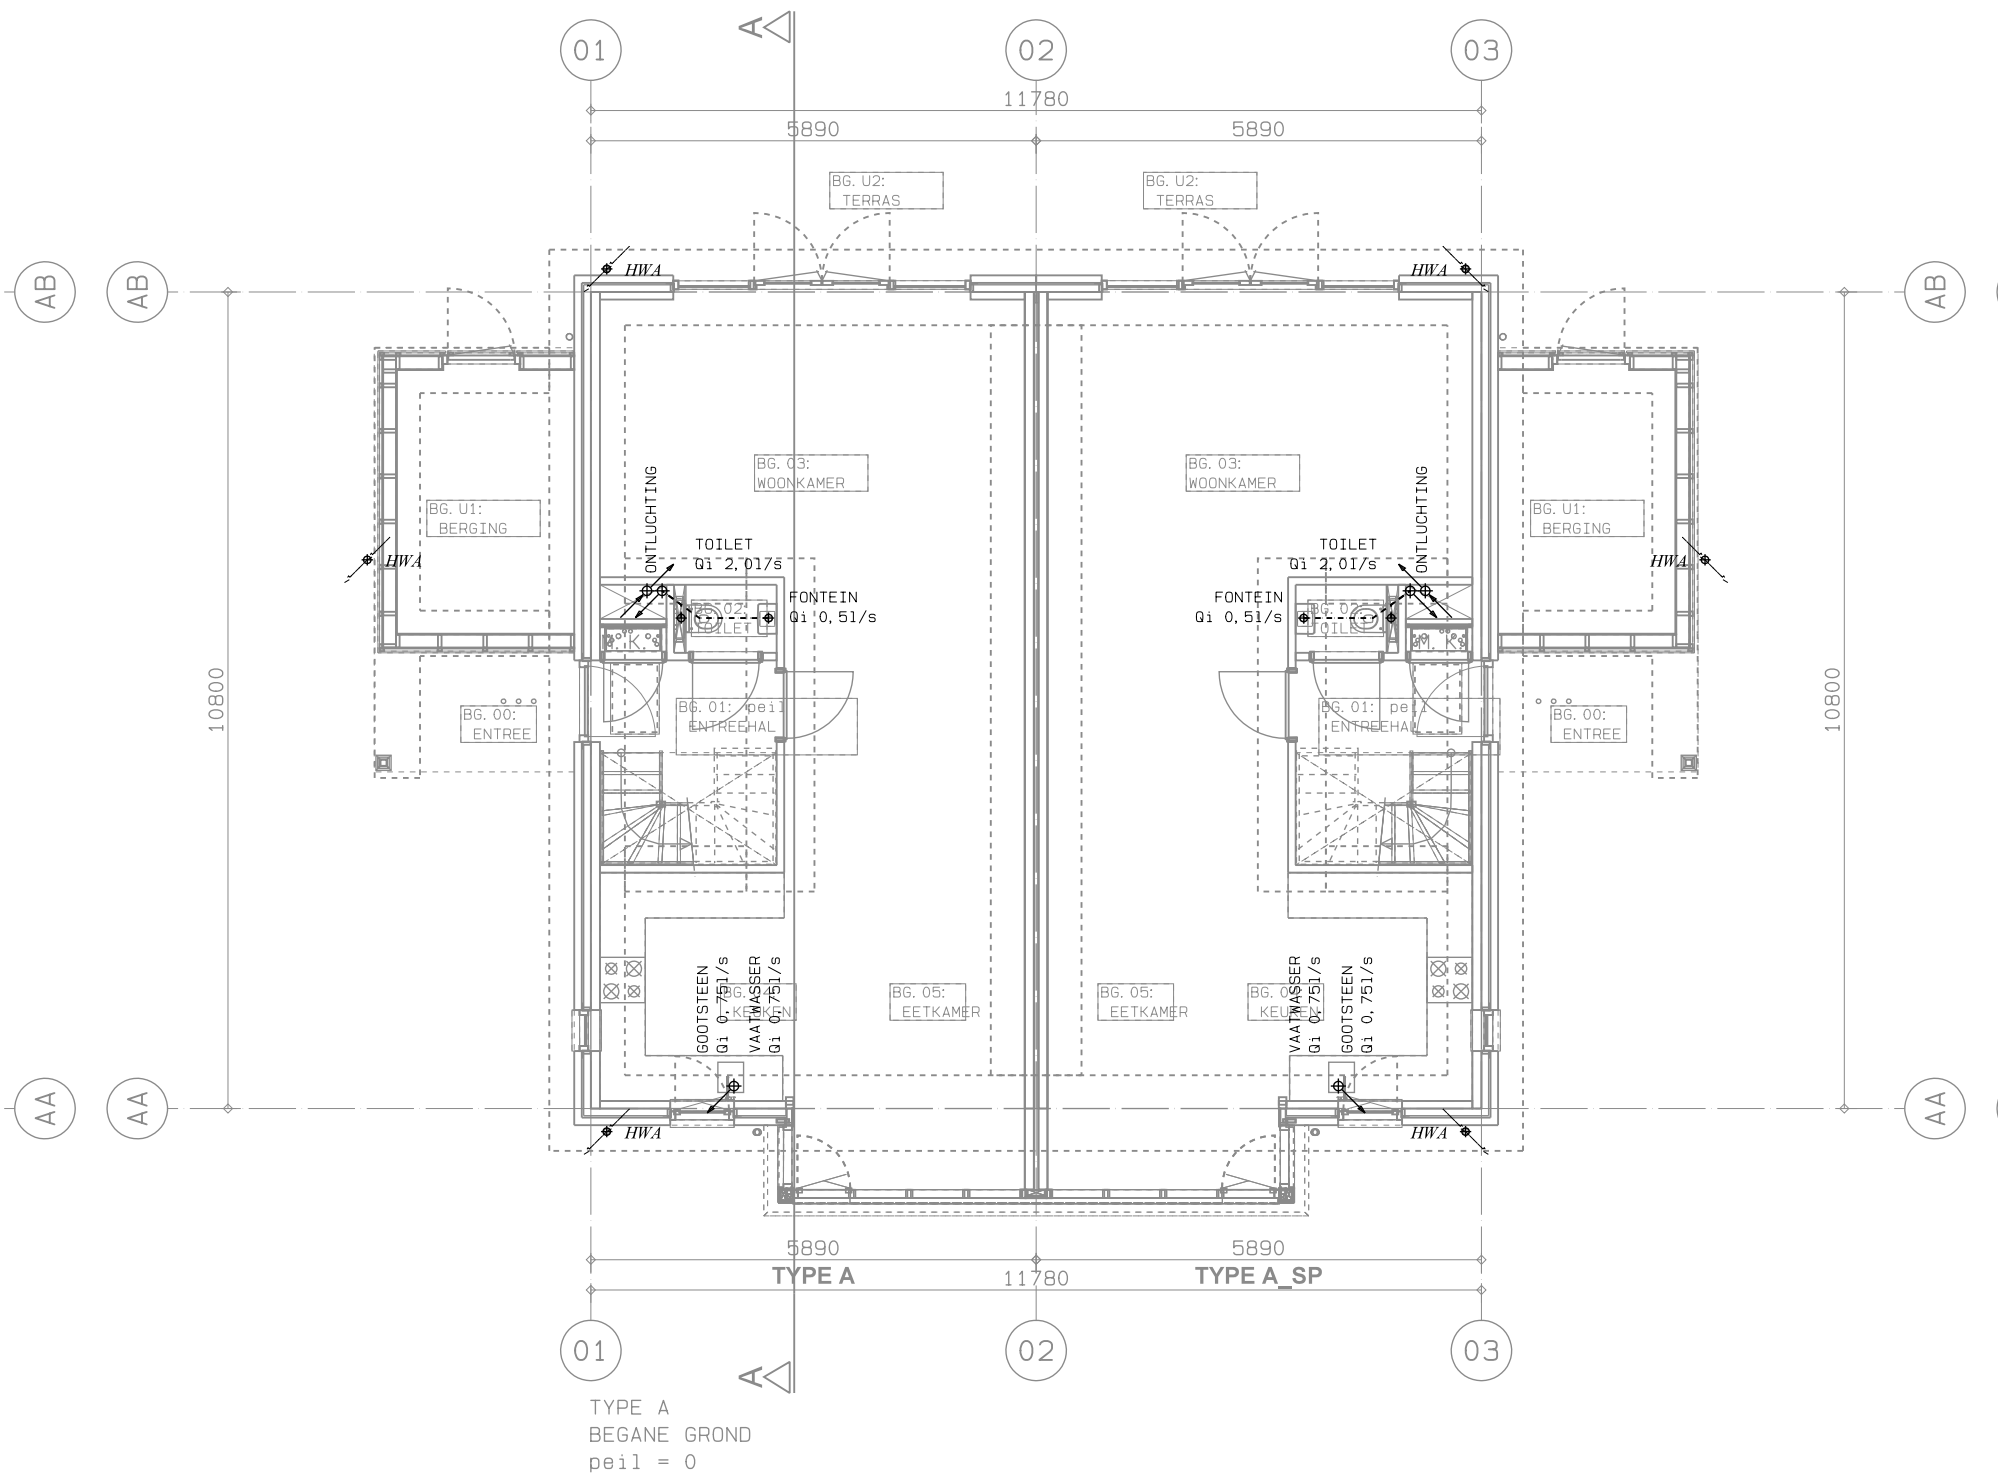


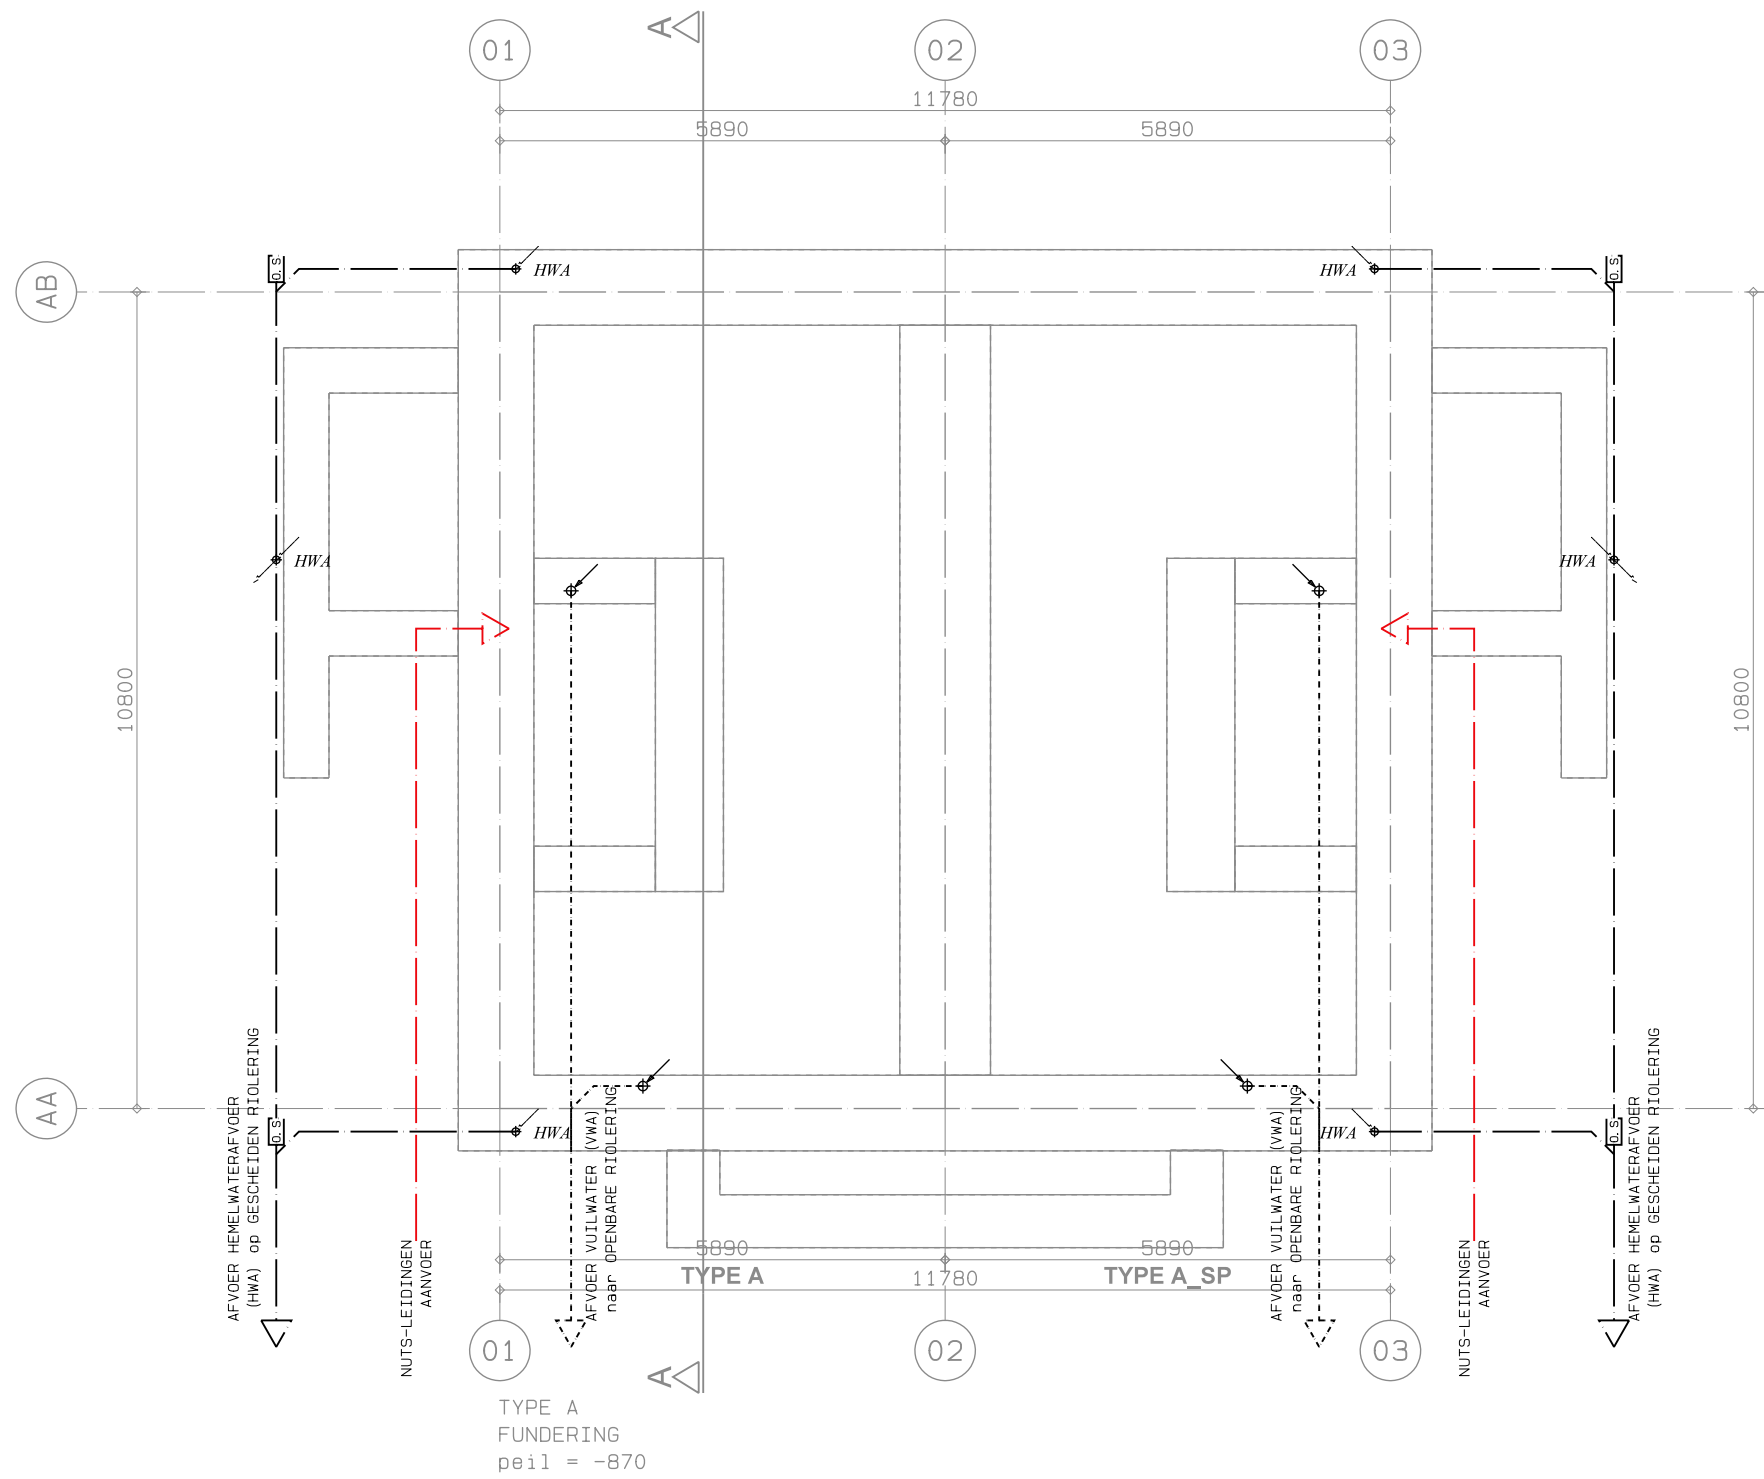

RENVOOI
SYMBOLEN/DIVERSEN

RIOLERING

- HWA HEMLWATERAFVOER; NAAR BENEDEN GAAND
- HWA HEMLWATERAFVOER; VAN BOVEN KOMEND
- HWA HEMLWATERAFVOER; DOORGAAND
- NO HEMLWATERAFVOER; NOODOVERSTORT
- SP HEMLWATERAFVOER; SPUWER
- STANDLEIDING; DOORGAAND
- STANDLEIDING; VAN BOVEN KOMEND
- STANDLEIDING; NAAR BENEDEN GAAND
- AANSLUITPUNT RIOLERING
- RIOLERING
- HEMLWATERAFVOER

TABEL BASISINVOEREN; TOESTEL	Q1 (dm3)	AFVOER (mm)
DRINKFONTEIN	0,00	40
LEK WATERAFVOER	0,00	40
OVERSTORTTRECHTER	0,00	40
HANDWASBAK	0,50	50
WASTAFEL	0,50	50
DOUCHE ZONDER OPSTANDEN	0,50	50
VLOERPUT ca. 32mm	0,50	50
WASAUTOMAAT	0,75	75
VAAKTWASCHIJN	0,75	75
URINOIR	0,75	75
VLOERPUT ca. 40mm	0,75	75
GOOTSTEEN (enke1/dubbel)	0,75	75
UITSTORTGOOTSTEEN	0,75	75
BADKUIP	1,00	75
DOUCHE MET OPSTANDEN	1,00	75
SPELBAK >30cm	1,00	75
WASFONTEIN <8 plaatsen	1,00	75
VLOERPUT ca. 50mm	1,00	75
VLOERPUT ca. 70mm	1,50	75
WASFONTEIN >8 plaatsen	1,50	75
TOILET	2,00	110
VLOERPUT ca. 100mm	2,00	110

TOELICHTINGEN
SCHILLEN:

ZIE: (OOK) TXT-BLAD VOOR:
- KLEUR- EN MATERIAALSTAAT;
- RENVOOIEN EN LEGENDA'S
- VERKLARINGEN BOUWKUNDIGE
OPBOUW ONDERDELEN

RENVOOI
MAATVOERING

USC : UITWENDIGE SCHEIDINGSCONSTRUCTIE
Guitenmaten gevels / kozijnen
HDC : HOOFDURAAGCONSTRUCTIE/BOUWCONSTRUCTIE
maten op binnenspouwblad
ISC : INWENDIGE SCHEIDINGSCONSTRUCTIE
vaste binnenwanden
STR : STRAMIEN
TOT : TOTAAL STRAMIENEN

CONSTRUCTIE:
DIMENSIES EN PLAATSING CONSTRUCTIEVE
ONDERDELEN NADER TE BEPALEN iom
CONSTRUCTEUR
INSTALLATIES:
UITGANGSPUNTEN vigs EPN-BEREKENING
ëëa NADER TE BEPALEN iom
OPDRACHTGEVER EN INSTALLATEUR

A

H E N E architecten

VAARTWEG 187, 1217 ST HILVERSUM
TEL: 0350 0236030 FAX: 0350 9236572

OPDRACHTGEVER
R. SIKKER BOUWMANAGEMENT BV
HILVERSUMSESTRAATWEG 9
3744 KB BAARN

PROJECT
NIEUWBOUW WONINGEN
RADING 138
1231 KE LOOSDRECHT

FASE
BOUWAANVRAAG

ONDERDEEL
BOUWKUNDIG ONTWERP
VWA/HWA
WONINGTYPE A

GET./GEZ.
YB/RHW

SCHAAL
1:100

DATE
27.03.2020

WUJZ.DAT
A: 03.09.2020

WERKNO:
4412

BLADNR:
B0A-R1

FORMAAT
A1

© COPYRIGHT H E N E ARCHITECTEN BV
KVK 3020395, ARCH REG.: 1903036-059 / 1903036-0007
DIT ONTWERP IS BEZICHERD KRACHTENS DE AUTEURSWET
OPBRENGING EN VERTELVOLGINGS ERVEN IN WELKE VORM
DAN OOK IS ZONDER SCHRIJFTELIJKE TOESTEMMING VAN DE
EIGENAAR VERBODEN.