BOUWKUNDIG ONTWERP

AANZICHTEN, PLATTEGRONDEN, DOORSNEDEN

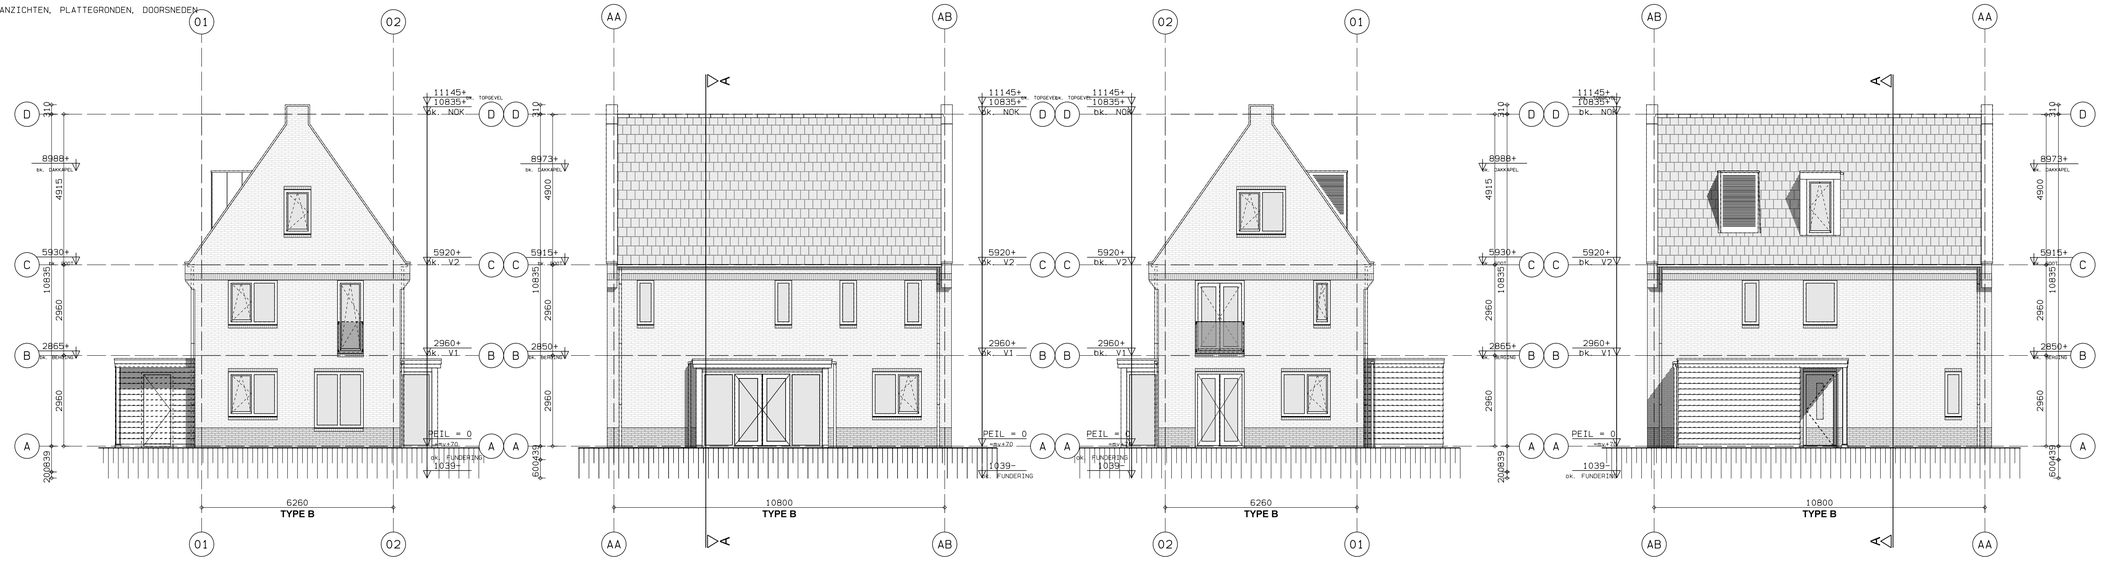

AANZICHT VOORGEVEL TYPE B

AANZICHT RECHTERGEVEL TYPE B

AANZICHT RECHTERGEVEL TYPE B

AANZICHT LINKERGEVEL TYPE B

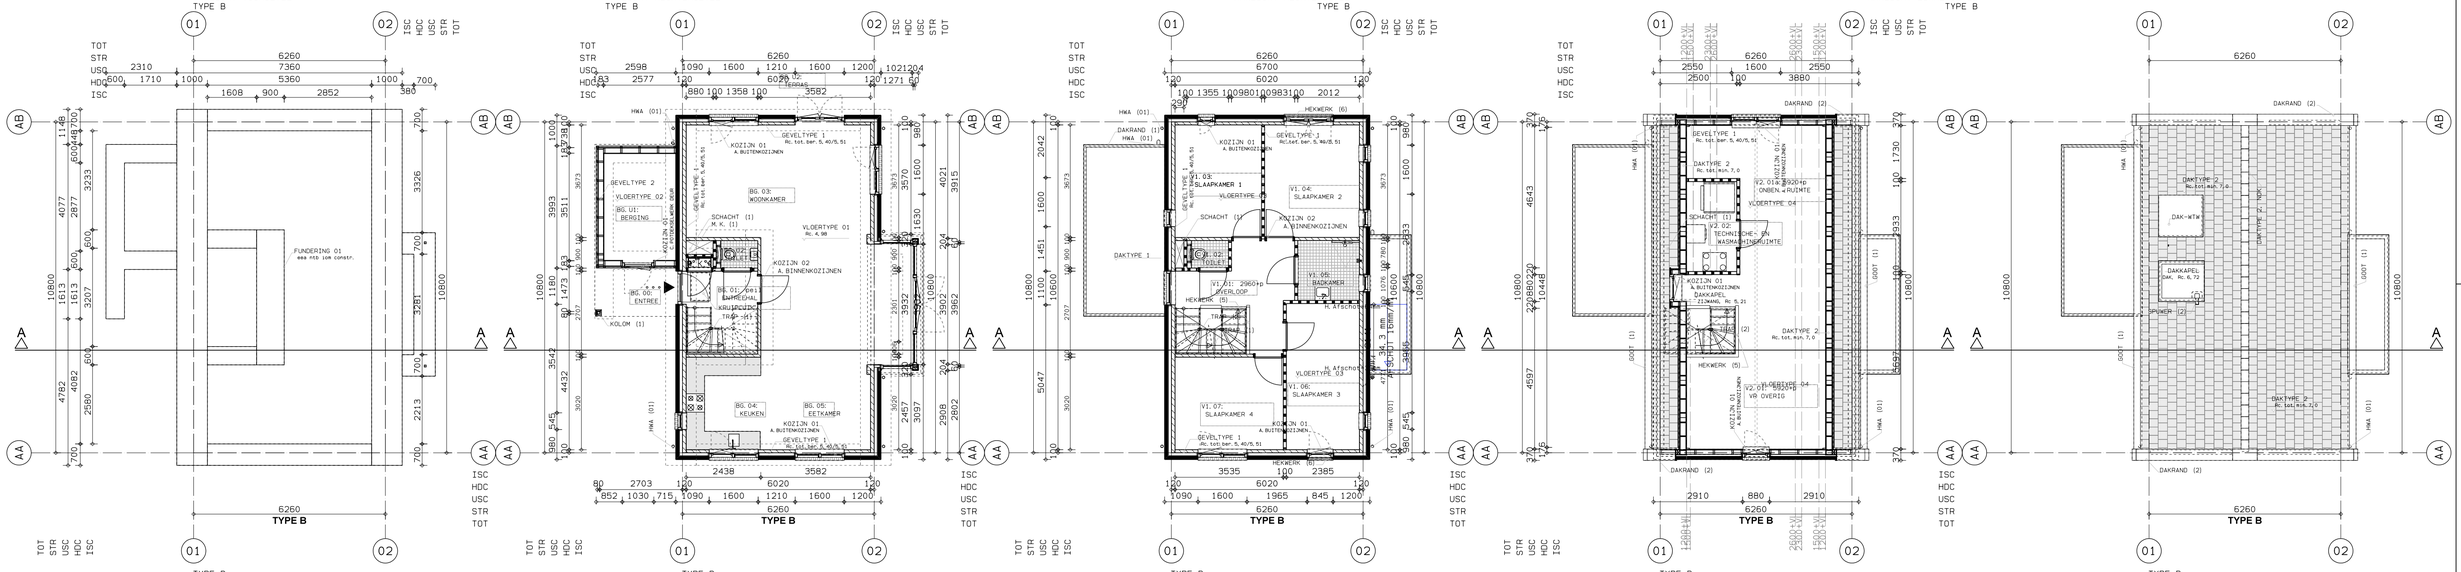

TYPE B
FUNDERING
peil = -870

TYPE B
BEGANE GROND
peil = 0

TYPE B
VERDIEPING 1
peil = 2960

TYPE B
VERDIEPING 2
peil = 5920

TYPE B
DAK AANZICHT
peil = 10820

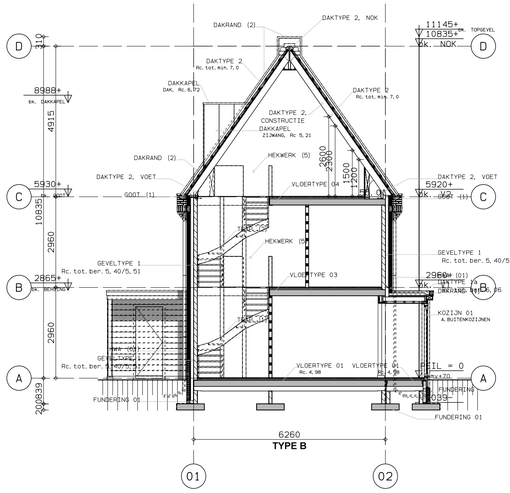

DOORSNEDE A-A
TYPE B

KLEUREN & MATERIALEN

WONINGTYPE B, B1, B2.

METSELWERK, PLINT :	WAALFORMAAT SCHOONWERK, HALFSTEENSVERBAND ZWARTBRUIN GENUANCEERD, KOOY240.U (MONSTER)
VOEGEN :	ANTRACIET, 3mm VERDIEPT DOORGESTREKEN
ROLLAGEN :	KOP/STREK (zie tek.), ALS METSELWERK PLINT
GEVELDRAGERS :	VERDEKT OPGENOMEN dmv CONSOLES EN BEUGELS (KORBO o. g.)
METSELWERK, GEVEL :	WAALFORMAAT REIMSTEEN, HALFSTEENSVERBAND GEKEIMD, WITGRIJS SIKKENS CN.00.81
DAK SCHUIN, DAKPAN:	NELSKAMP NIBRA S-9 VLAKKE TEGELPAN, IN VERBAND GEDEKT, DONKERGRIJS MAT GEENGOBBERD (225) NOK CHAPERONPAN, ZIJDEN vv GOOT EN DUBBELE WELPAN
NOKVORST :	NELSKAMP NIBRA S-9 NOKVORST HOEKIG, DONKERGRIJS (225)
GOOT :	ZETWERK VmZinc, ALS DAKLIJST
HWA :	PVC ROND, incl. SPUWER EN BLADVANGER
DAKLIJST :	ZETWERK VmZinc vv VERHOLEN GOOT tbv WELPANNEN
SCHOORSTEEN :	PREFAB, ALUMINIUM, OP KLEUR, RAL7021 ZWARTGRIJS (Pouyoulat Polyalmite o. g.)
WTW OMKASTING :	PREFAB, ALUMINIUM, OP KLEUR, RAL7021 ZWARTGRIJS
DAKKAPEL, ZIJWANG :	VmZinc (GEREPATINEERD) vv FELS hoh400mm
DAKRAND EN TRIM :	VmZinc , PLAT
KOZIJNEN, FRAME :	DARK RED MERANTI GESCHILDERD, RAL7021 ZWARTGRIJS
DORPELS OP M.V. :	DTS/ISOSTONE, ZWART
BEGLAZING :	HR++ Umax1.1, HELDER, o.k.<850+v1o# GELAAGD
VENTILATIE :	Ducotap 502R, VERDEKTE INLAAT
DRAAIENDE DELEN :	DARK RED MERANTI GESCHILDERD, RAL7012 BASALTGRIJS
ENTREEDEUR :	STANDAARD vv GROTE GLASSTROOK
PANELEN/VAKKEN :	DARK RED MERANTI GESCHILDERD, RAL7021 ZWARTGRIJS
WATERSLAGEN :	METSELWERK, SCHUIN, VERDER ALS PLINT
FRANS BALKON :	THERMISCH VERZINKT, DEJOROOSTERS, OP KOZIJN

BERGINGEN/LUIFEL.

GEVELBETIMMERING :	WRC POTDEKSELWERK 22x200 hoh180mm, ZWARTBRUIN, RAL 8022 VERDUURZAAMD HOUT vlgs MONSTER
BUITENHOEKEN :	IN VERSTEK, VOORZIEN VAN SCHADUWLAT
BOEIDEEL :	WRC VLAKKE PLANK, ALS POTDEKSELWERK
KOLOM :	ALS BOEIDEEL, VOET BELGISCH HARDSTEEN, GEZOET
KOZIJNEN, FRAME :	DARK RED MERANTI GESCHILDERD, RAL8022 ZWARTBRUIN
DORPELS OP M.V. :	DTS/ISOSTONE, ZWART
DRAAIENDE DELEN :	DARK RED MERANTI GESCHILDERD, RAL8022 ZWARTBRUIN
DAKTRIM :	VmZinc , PLAT
DAK PLAT :	EPDM, ZWART, WORTELBESTENDIG, GESCHIKT VOOR VEGETATIE
DAKTRIM :	ZINK, PLAT, VmZinc
HWA :	PVC, ROND, incl. SPUWER EN BLADVANGER

TOELICHTINGEN

SCHILLEN:

ZIE (OOK) TXT-BLAD VOOR:
- KLEUR- EN MATERIAALSTAAT;
- RENVOOIEN EN LEGENDA'S
- VERKLARINGEN BOUWKUNDIGE OPBOUW ONDERDELEN

RENVOOI

MAATVOERING

USC : UITWENDIGE SCHEIDINGSCONSTRUCTIE buitenmaten gevels / kozijnen
HDC : HOOFDDRAAGCONSTRUCTIE/BOUWCONSTRUCTIE maten op binnenspouwblad
ISC : INWENDIGE SCHEIDINGSCONSTRUCTIE vaste binnenwanden
STR : STRAMIEN
TOT : TOTAAL STRAMIENEN

CONSTRUCTIE:
DIMENSIES EN PLAATSING CONSTRUCTIEVE ONDERDELEN NADER TE BEPALEN iom CONSTRUCTEUR
INSTALLATIES:
UITGANGSPUNTEN vlgs EPN-BEREKENING
eea NADER TE BEPALEN iom OPDRACHTGEVER EN INSTALLATEUR

H en E architecten
VAARTWEG 187, 1217ST HILVERSUM
TEL.(035)6236636 FAX.(035)6236572

OPDRACHTGEVER
R. SLIKKER BOUWMANAGEMENT BV
HILVERSUMSESTRAATWEG 9
3744 KB BAARN

PROJECT
NIEUWBOUW WONINGEN
RADING 138
1231 KE LOOSDRECHT

FASE
BOUWAANVRAAG

ONDERDEEL
BOUWKUNDIG ONTWERP
AANZICHTEN, PLATTEGRONDEN, DOORSNEDEN
OPTIE(S); ERKER

GET./GEZ. YB/RhW
SCHAAL 1:100
DATUM 03. 04. 2020
DATUM AFDRUK 03. 09. 2020
A: 24. 06. 2020
WIJZ.DAT. B: 03. 09. 2020
WERKNO. 4412
BLADNO. BaBe-00
FORMAAT A1

© COPYRIGHT H EN E ARCHITECTEN BV
KVK 32023095, ARCH REG. 1890/06.069/1900/70&007
DIT ONTWERP IS BESCHERMD KRACHTENS DE AUTEURSWET.
OPENBARMAKING EN VERVEELVOUDIGING ERVAN IN WELKE VORM DAN OOK IS ZONDER SCHRIFTELIJKE TOESTEMMING VAN DE EIGENAAR VERBODEN.