
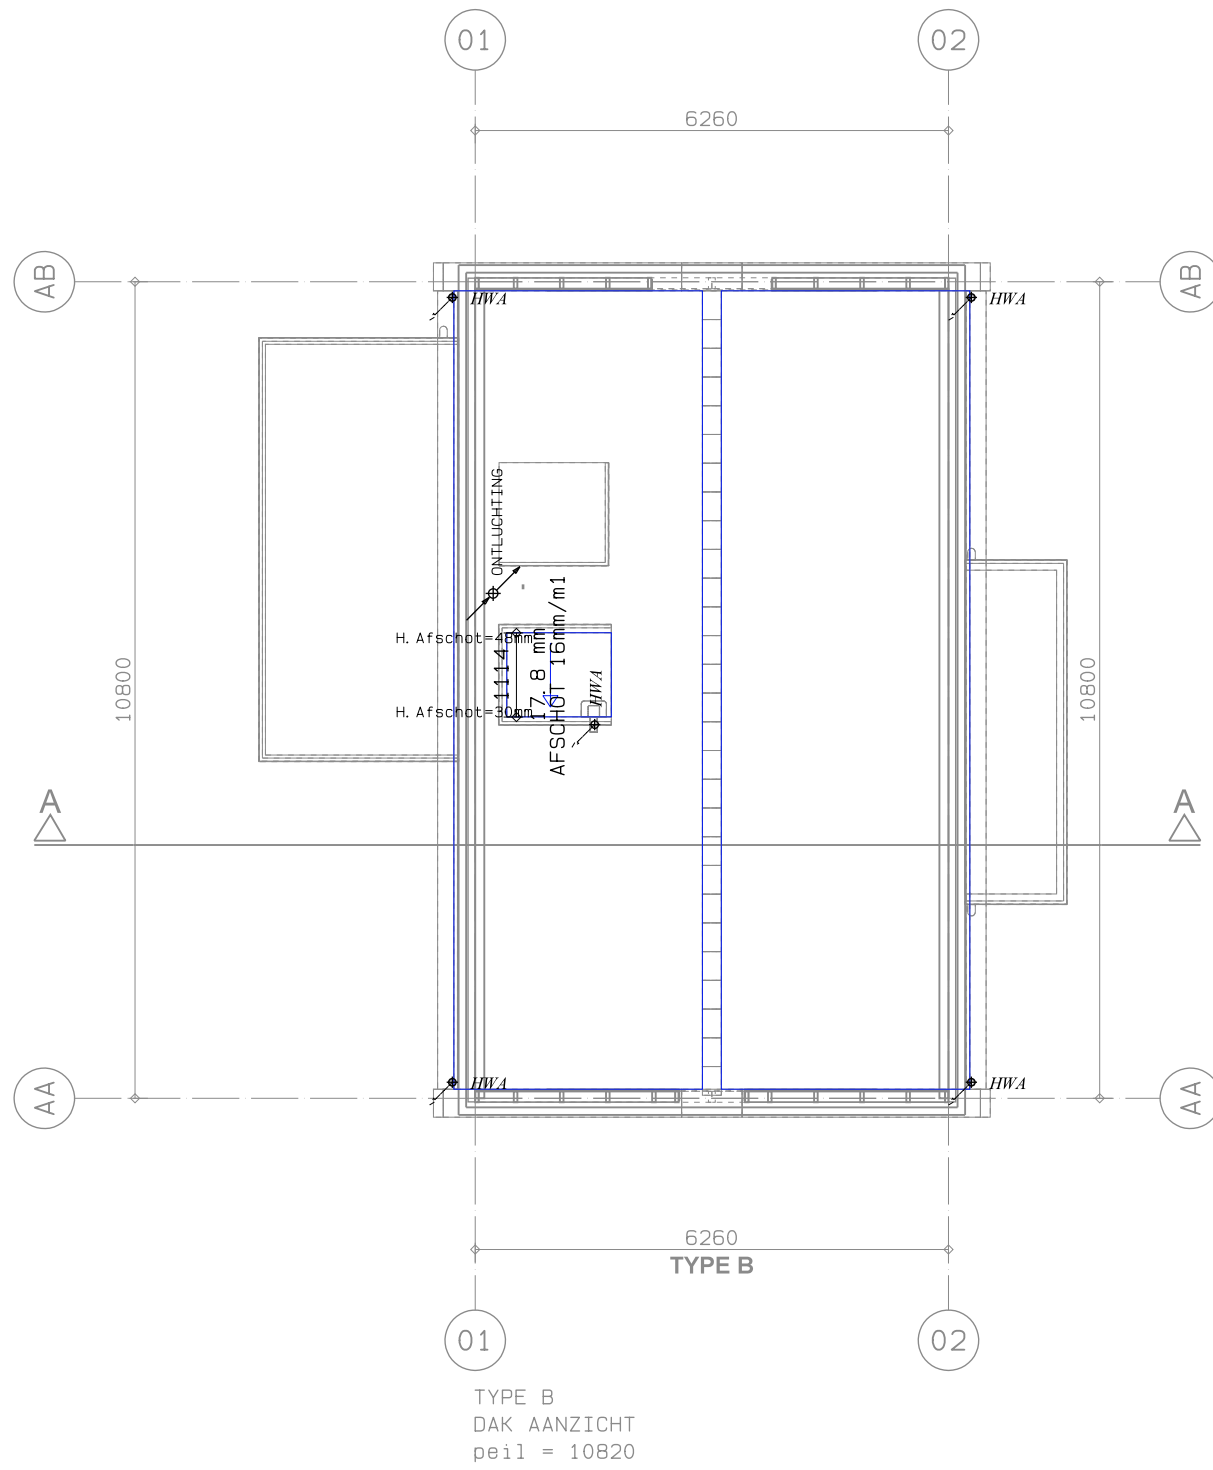
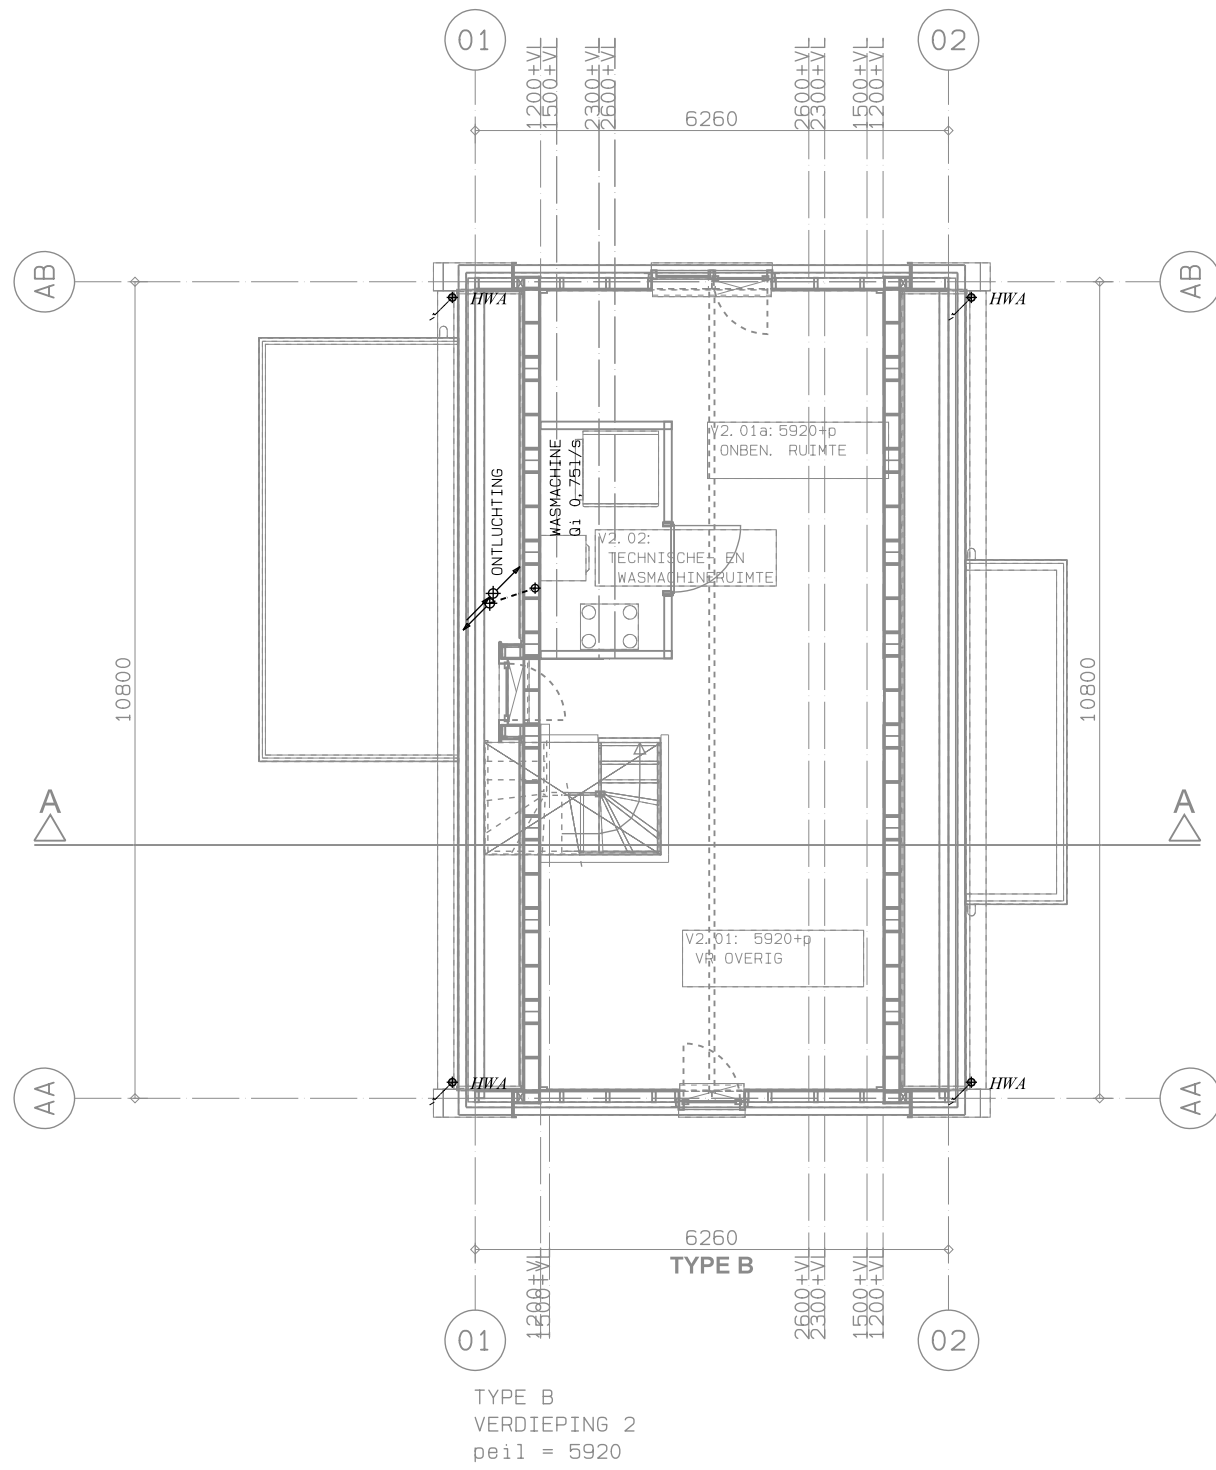
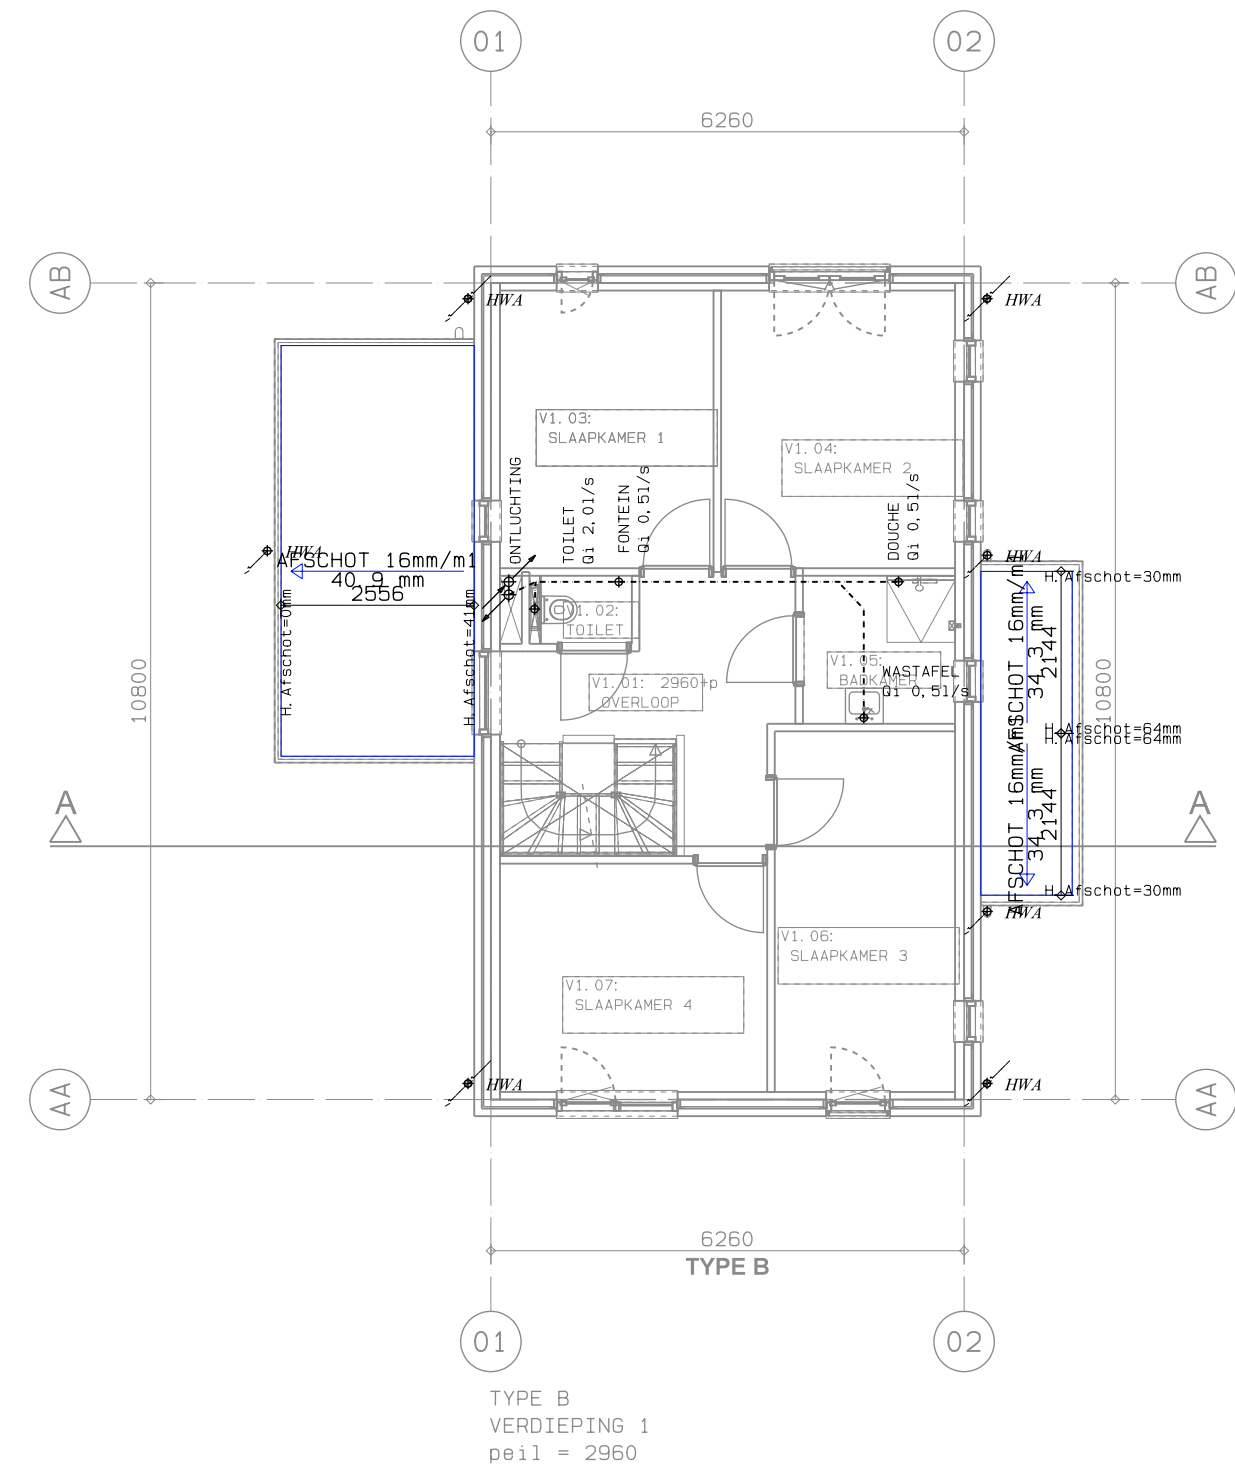
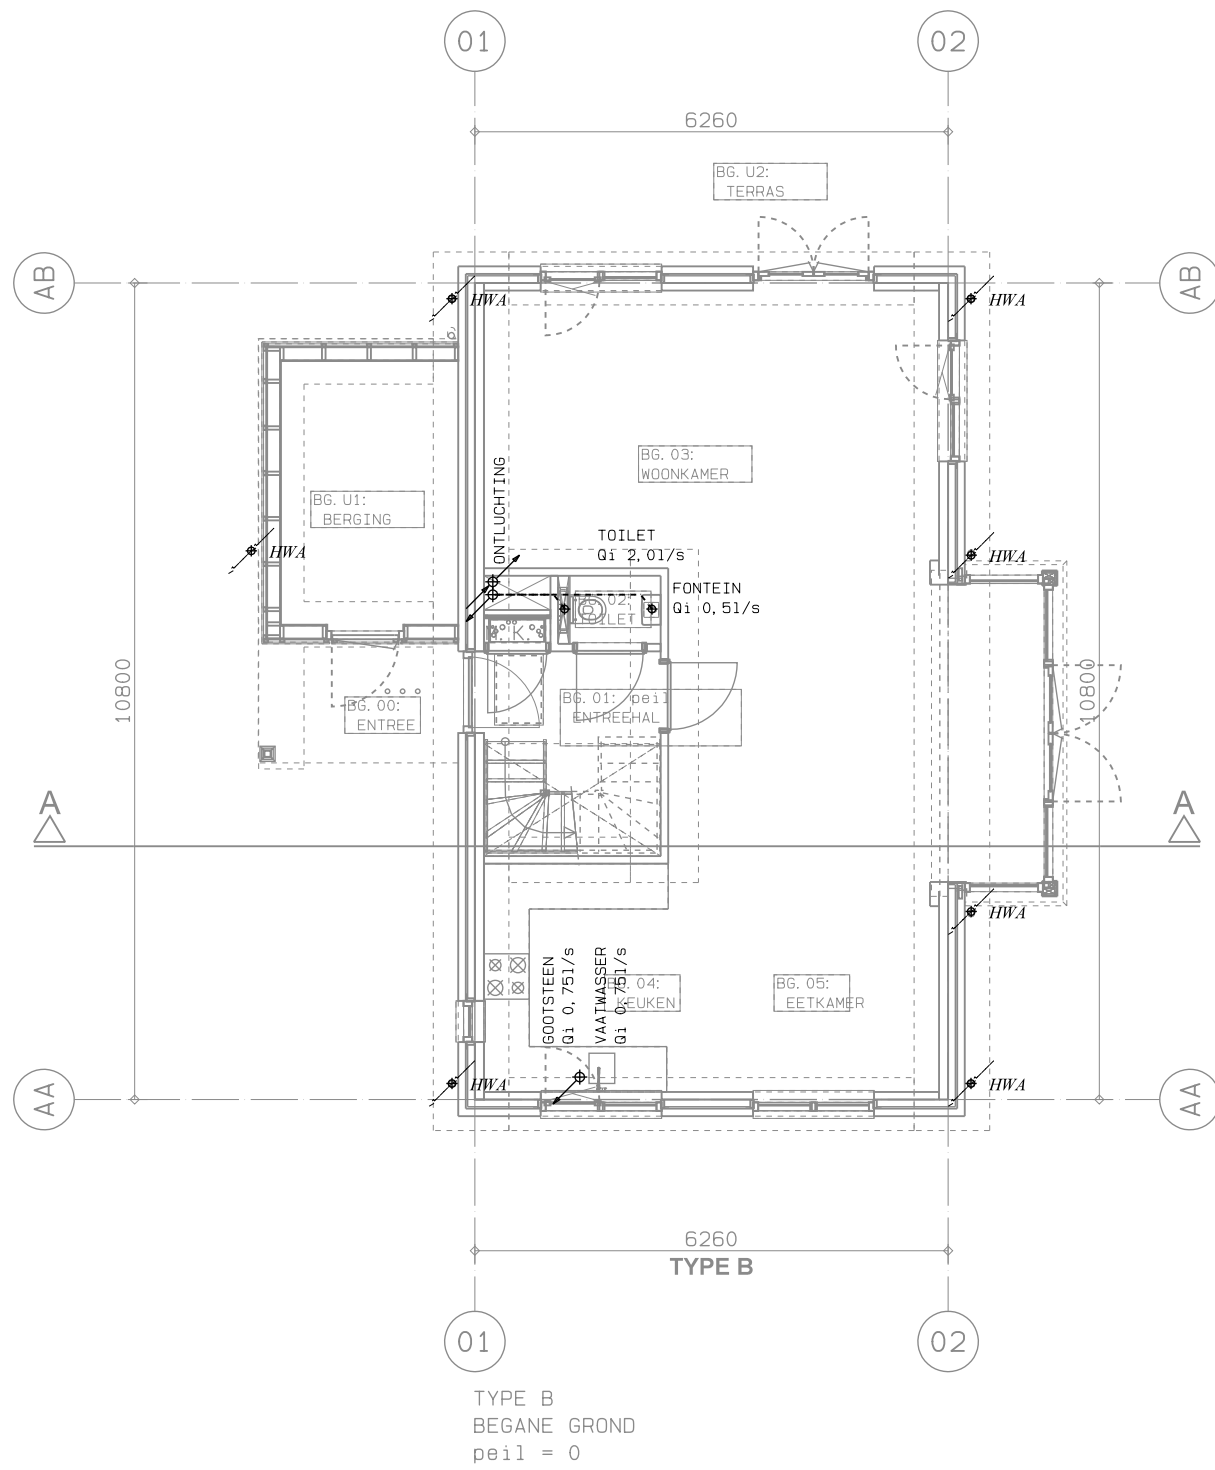


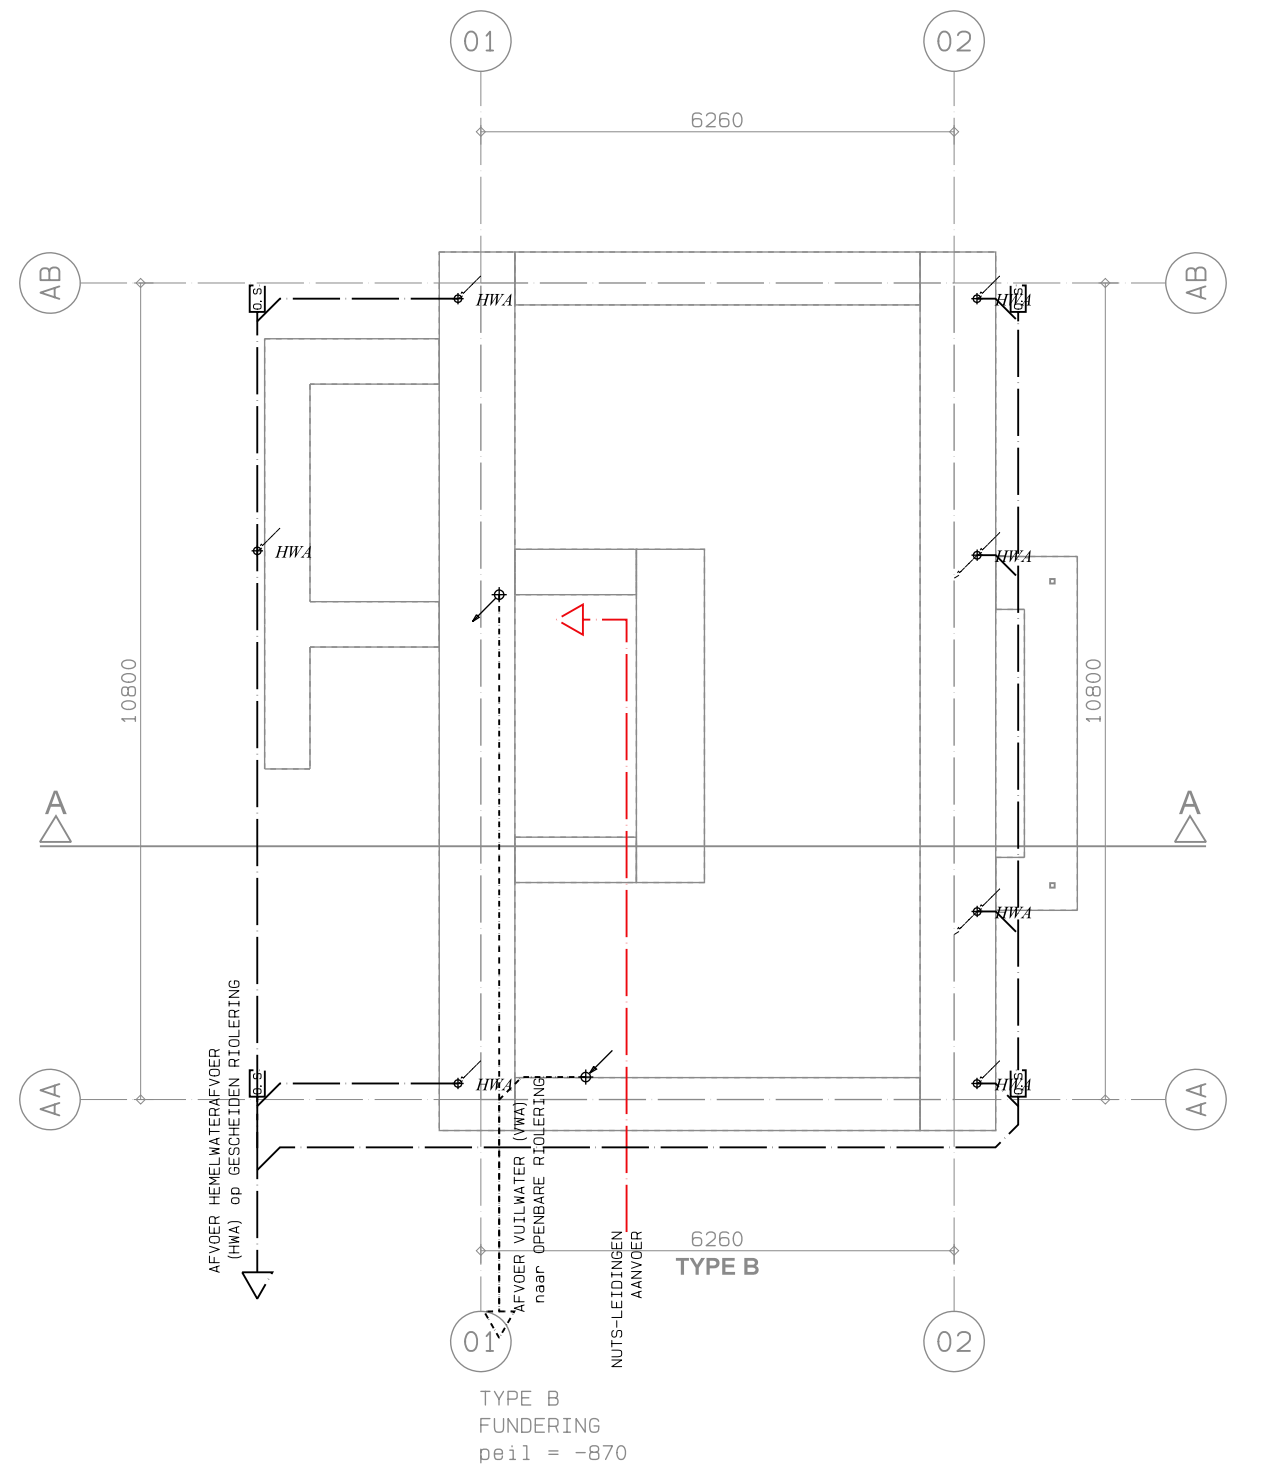

RENVOOI
SYMBOLEN/DIVERSEN

RIOLERING

- HWA HEWELWATERAFVOER; NAAR BENEDEN GAAND
- HWA HEWELWATERAFVOER; VAN BOVEN KOMEND
- HWA HEWELWATERAFVOER; DOORGAAND
- NO HEWELWATERAFVOER; NOODOVERSTORT
- SP HEWELWATERAFVOER; SPUWER
- STANDLEIDING; DOORGAAND
- STANDLEIDING; VAN BOVEN KOMEND
- STANDLEIDING; NAAR BENEDEN GAAND
- AANSLUITPUNT RIOLERING
- RIOLERING
- HEWELWATERAFVOER

TABEL BASISINVOEREN; TOESTEL	Q1 (dm3)	AFVOER (mm)
DRINKFONTEIN	0,00	40
LEK WATERAFVOER	0,00	40
OVERSTORT TRECHTER	0,00	40
HANDWASBAK	0,50	50
WASTAFEL	0,50	50
DOUCHE ZONDER OPSTANDEN	0,50	50
VLOERPUT ca. 32mm	0,50	50
WASAUTOMAAT	0,75	75
VAAWASMACHINE	0,75	75
URINOIR	0,75	75
VLOERPUT ca. 40mm	0,75	75
GOOTSTEEN (enke1/dubbel)	0,75	75
UITSTORTGOOTSTEEN	0,75	75
BADKUP	1,00	75
DOUCHE MET OPSTANDEN	1,00	75
SPELBAK >30dm3	1,00	75
WASFONTEIN <8 plaatsen	1,00	75
VLOERPUT ca. 50mm	1,00	75
VLOERPUT ca. 70mm	1,50	75
WASFONTEIN >8 plaatsen	1,50	75
TOILET	2,00	110
VLOERPUT ca. 100mm	2,00	110

TOELICHTINGEN
SCHILLEN:

- ZIE (OOK) TXT-BLAAD VOOR:
 - KLEUR- EN MATERIAALSTAAT;
 - RENVOOIEN EN LEGENDA'S
 - VERKLARINGEN BOUWKUNDIGE OPBOUW ONDERDELEN

RENVOOI
MAATVOERING

- USC : UITWENDIGE SCHEIDINGSCONSTRUCTIE
 - buitenmaten gevels / kozijnen
- HDC : HOOFDRAAGCONSTRUCTIE/BOUWCONSTRUCTIE
 - maten op binnenspouwblad
- ISC : INWENDIGE SCHEIDINGSCONSTRUCTIE
 - vaste binnenwanden
- STR : STRAMIEN
- TOT : TOTAAL STRAMIENEN

CONSTRUCTIE:
DIMENSIES EN PLAATSING CONSTRUCTIEVE ONDERDELEN NADER TE BEPALEN iom
CONSTRUCTEUR
INSTALLATIES:
UITGANGSPUNTEN vlgS EPN-BEREKENING
eaa NADER TE BEPALEN iom
OPDRACHTGEVER EN INSTALLATEUR

Be

H E N E architecten

VAARTWEG 187, 1217 ST HILVERSUM
TEL: 0350 0236030 FAX: 0350 0236072

OPDRACHTGEVER
R. SLIKKER BOUWMANAGEMENT BV
HILVERSUMSESTRAATWEG 9
3744 KB BAARN

PROJECT
NIEUWBOUW WONINGEN
RADING 138
1231 KE LOOSDRECHT

FASE
BOUWAANVRAAG

ONDERDEEL
BOUWKUNDIG ONTWERP
VWA/HWA
WONINGTYPE B OPTIE (S); ERKER

GET./GEZ.
YB/RHW

SCHAAL
1:100

DATE
03.04.2020

WUZZ.DAT.
A: 03.09.2020

WERKNO:
4412

BLADNO:
BaBe-R1

FORMAAT
A1

© COPYRIGHT H E N E ARCHITECTEN BV
KVK: 3802095, ARCH REG.: 1900306-099 / 1900306-007
DIT ONTWERP IS BEZICHTIGD KRACHTENS DE AUTEURSWET.
OPDRACHTGEVER EN VERTELVINGSCHES ERKENNEN WELKE VORM
DAN OOK IS ZONDER SCHRIJFTELIJKE TOESTEMMING VAN DE
EIGENAAR VERBODEN.