
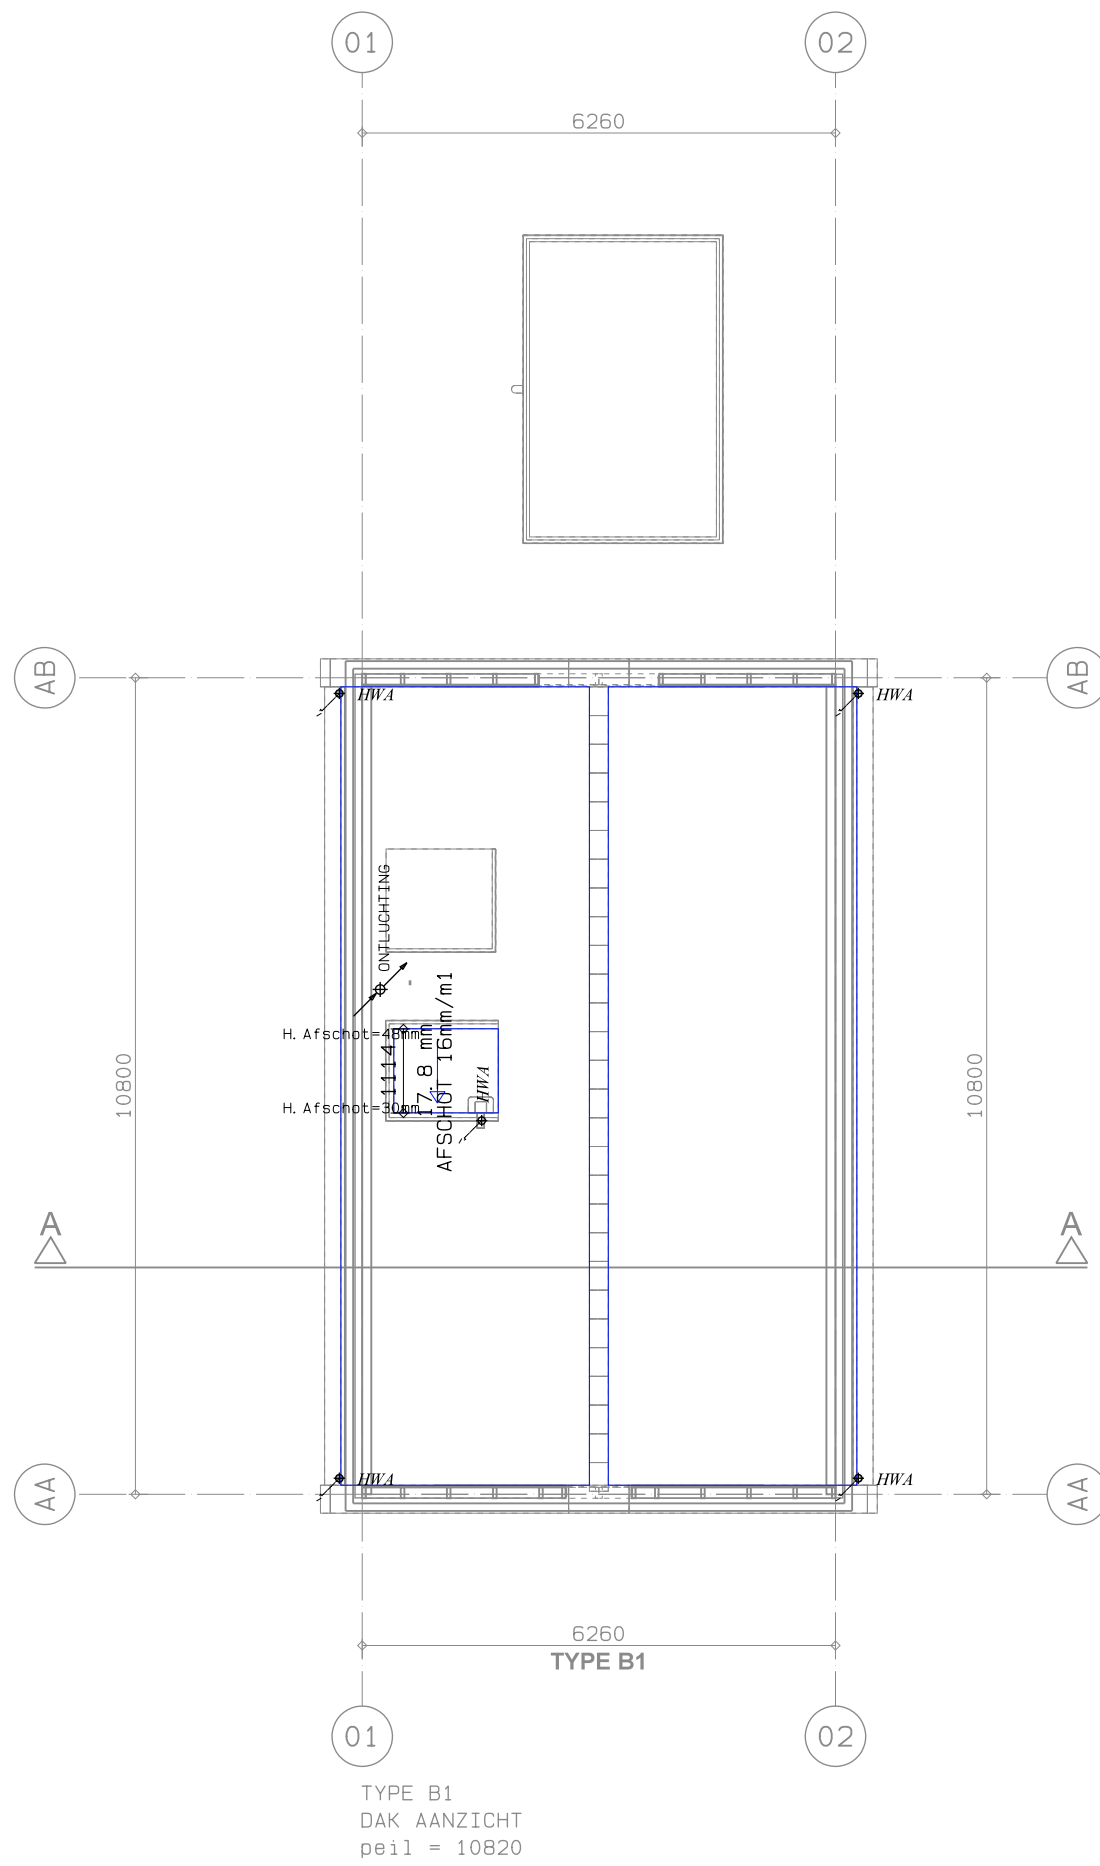
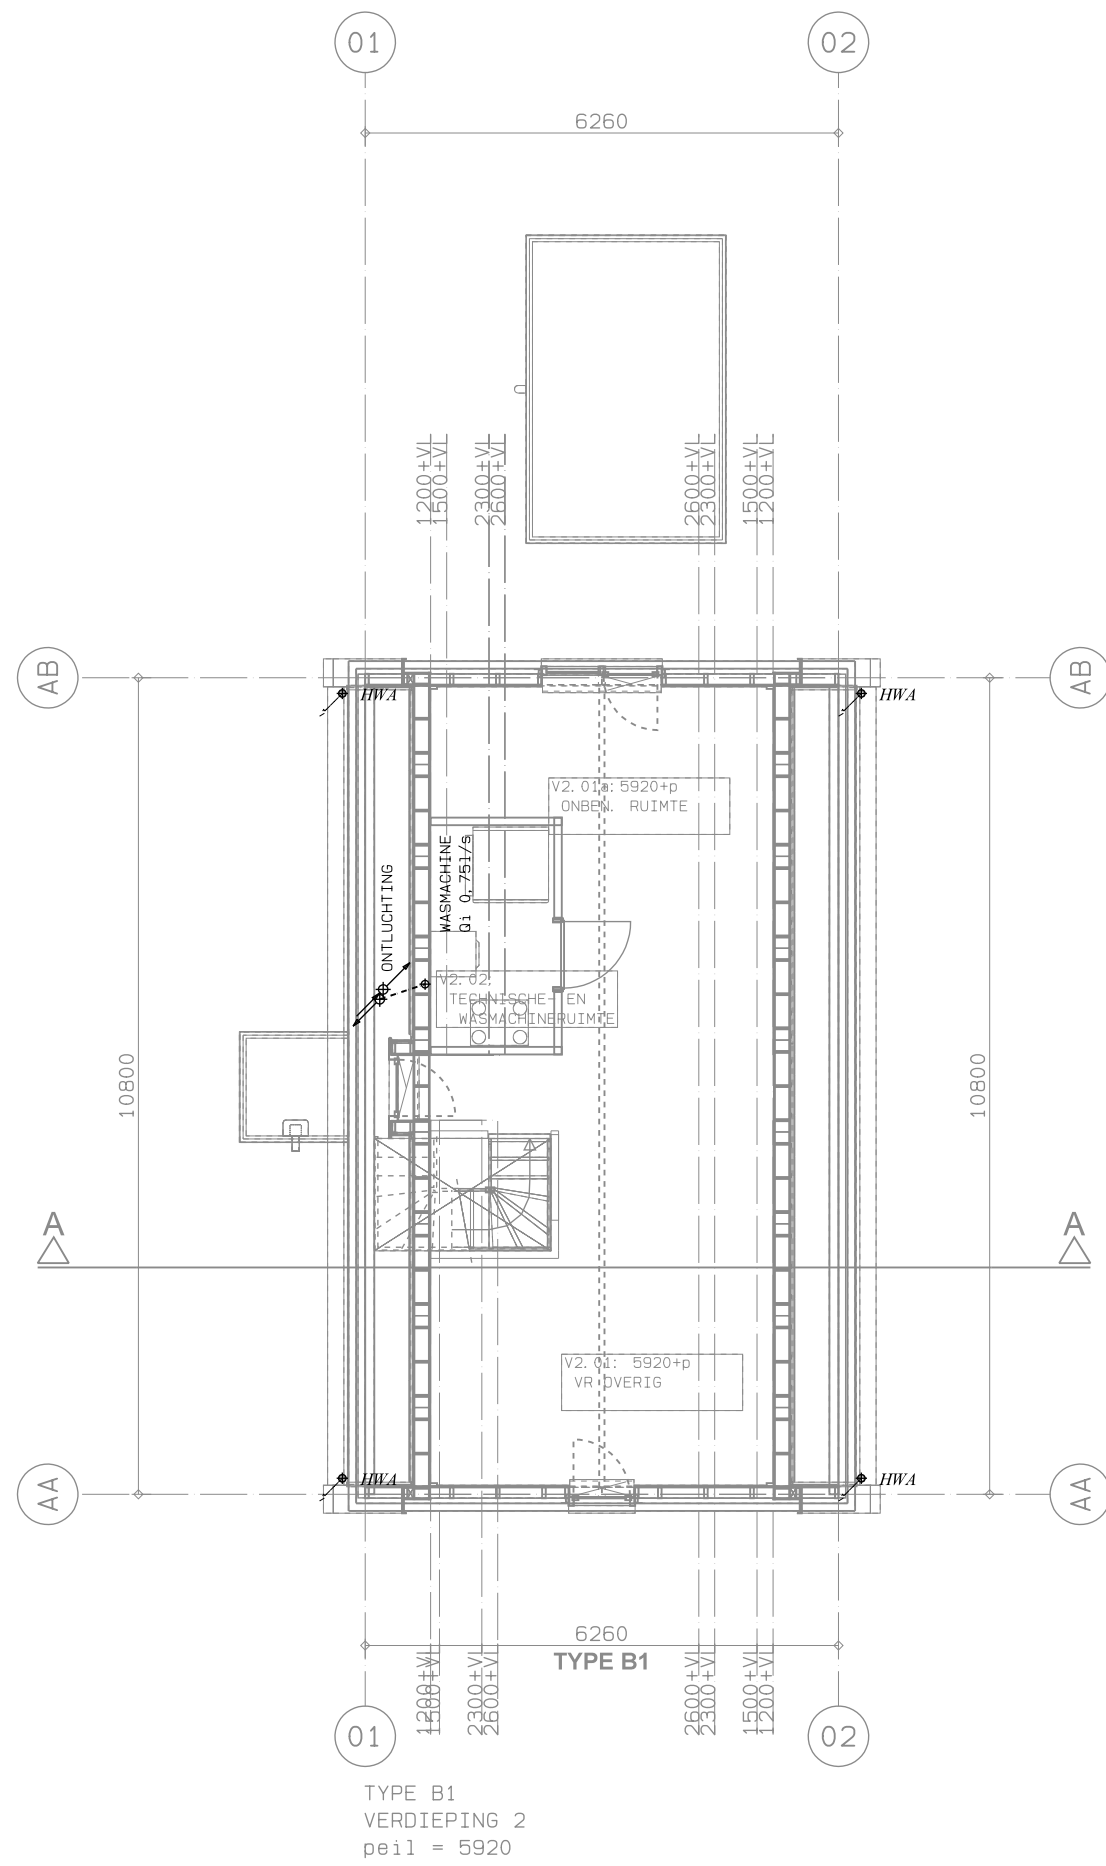
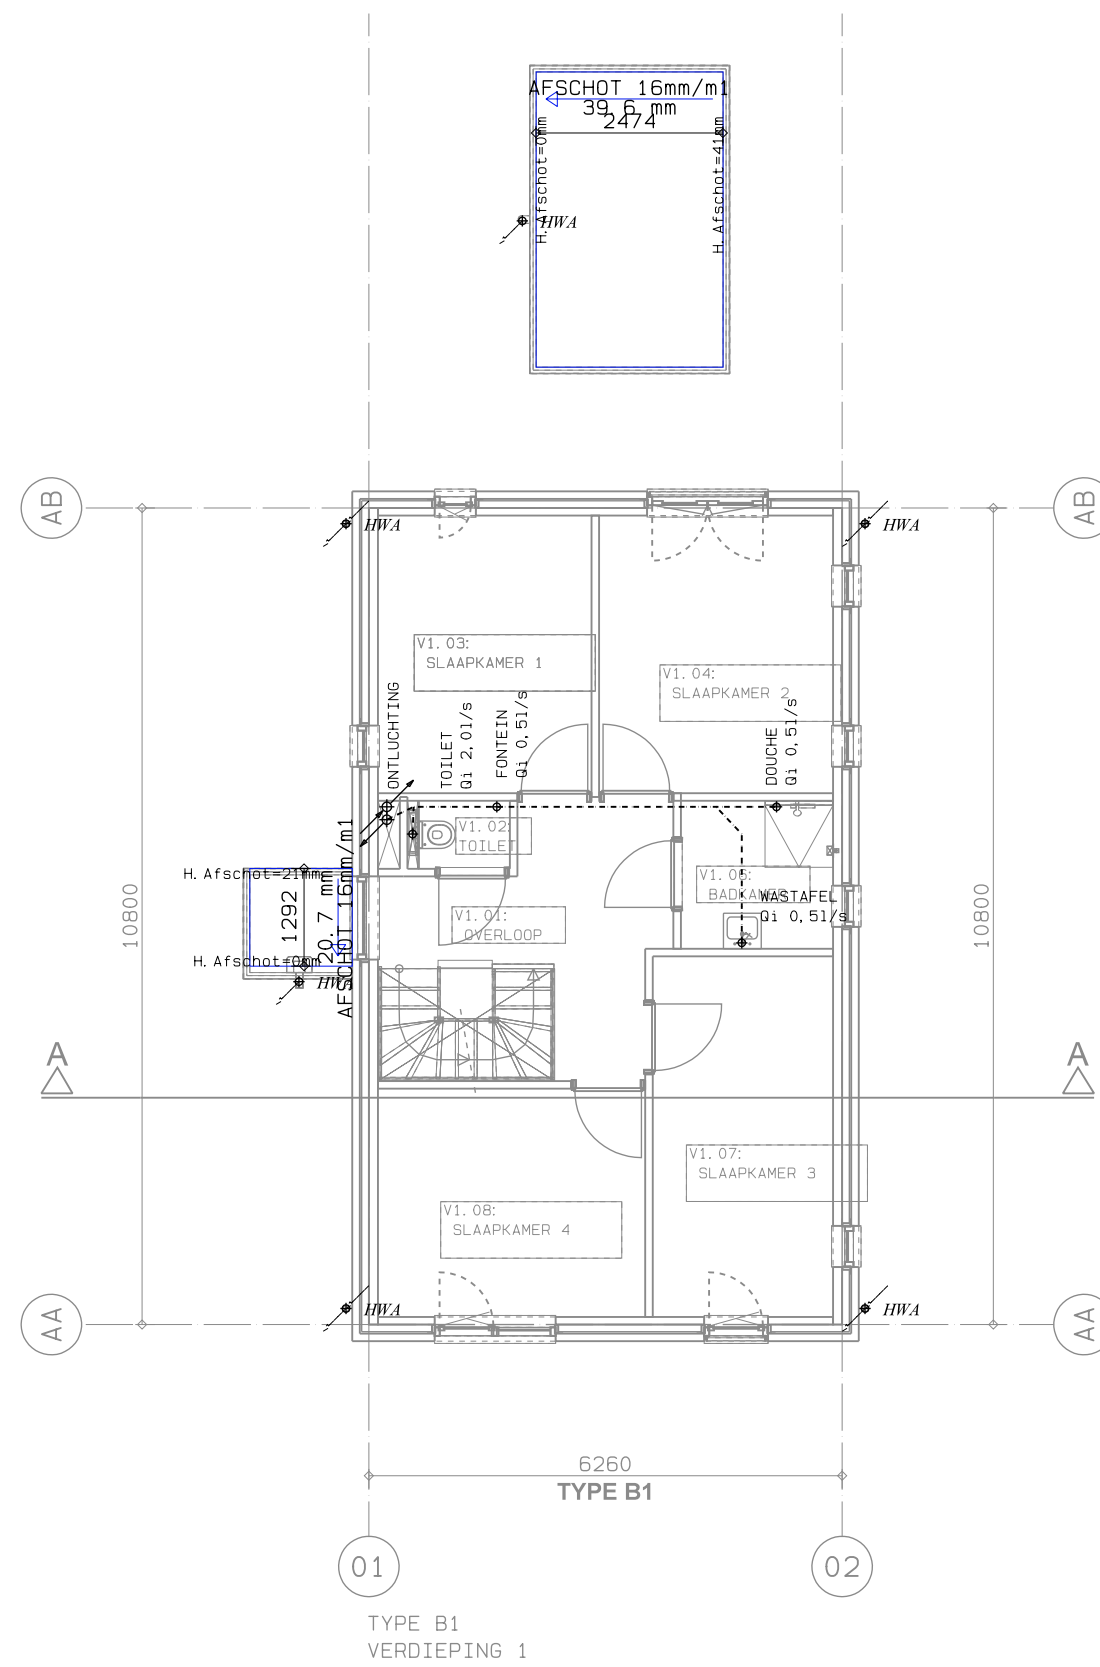
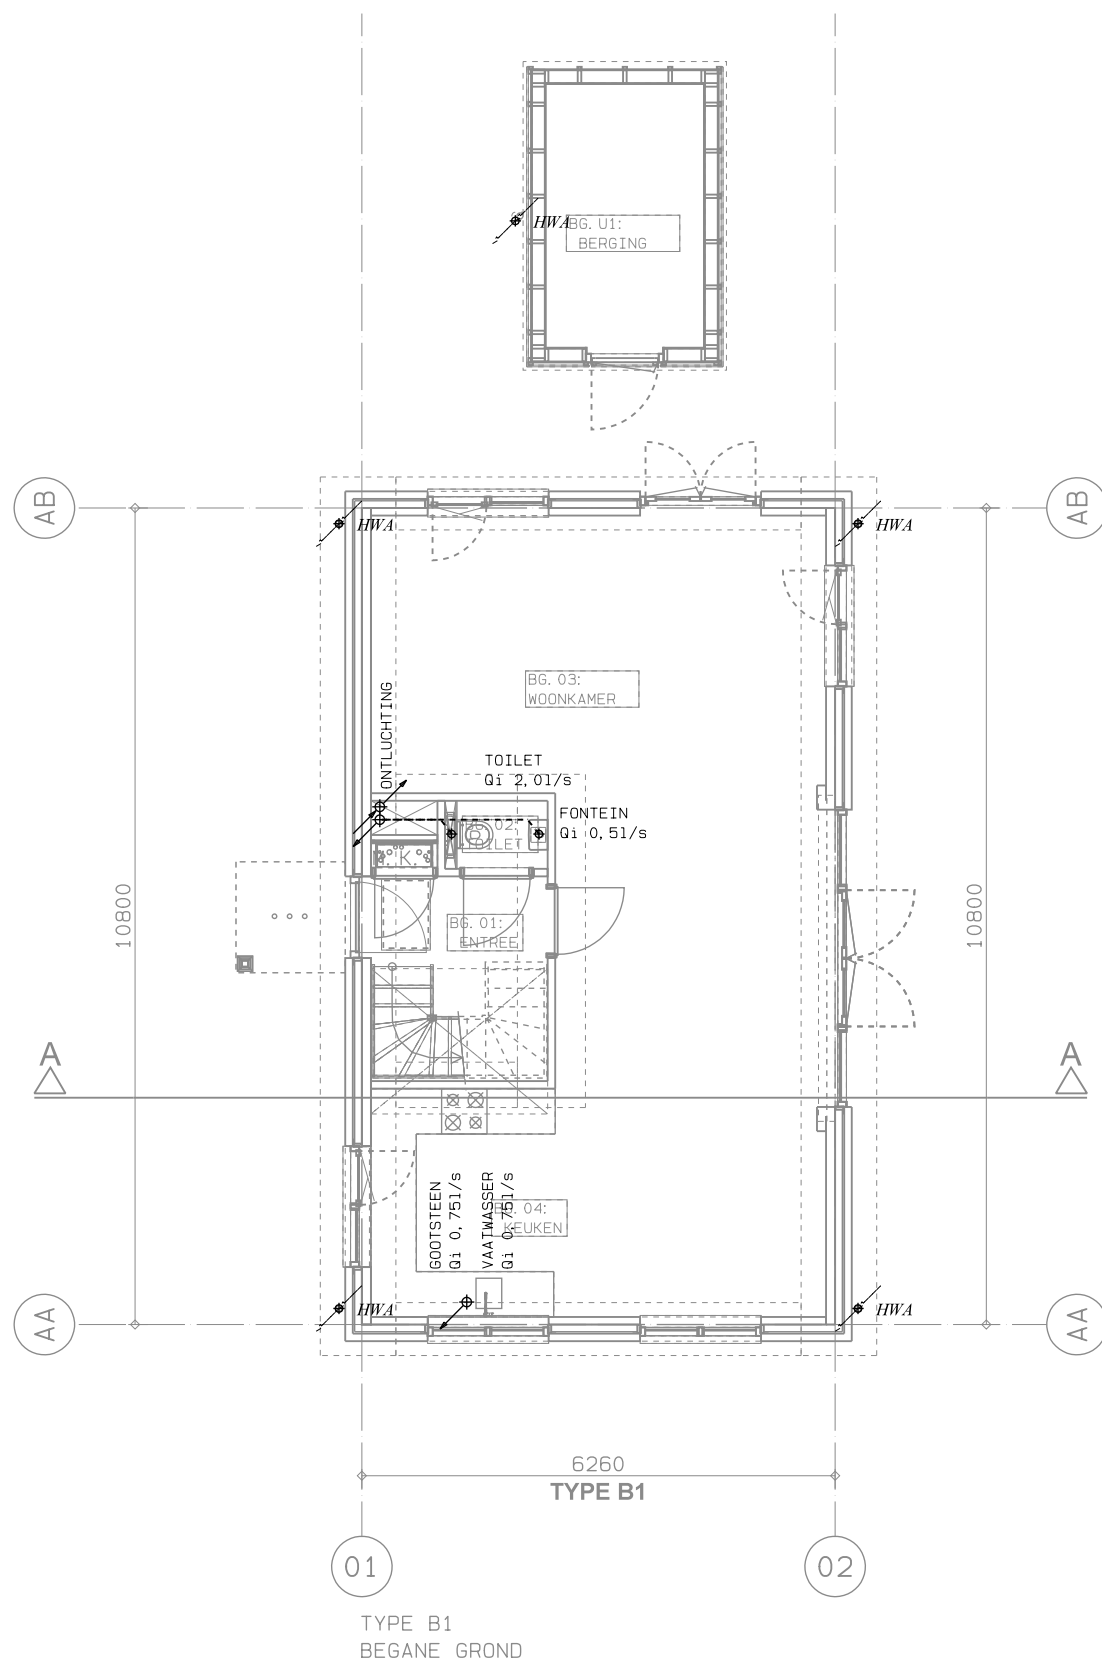


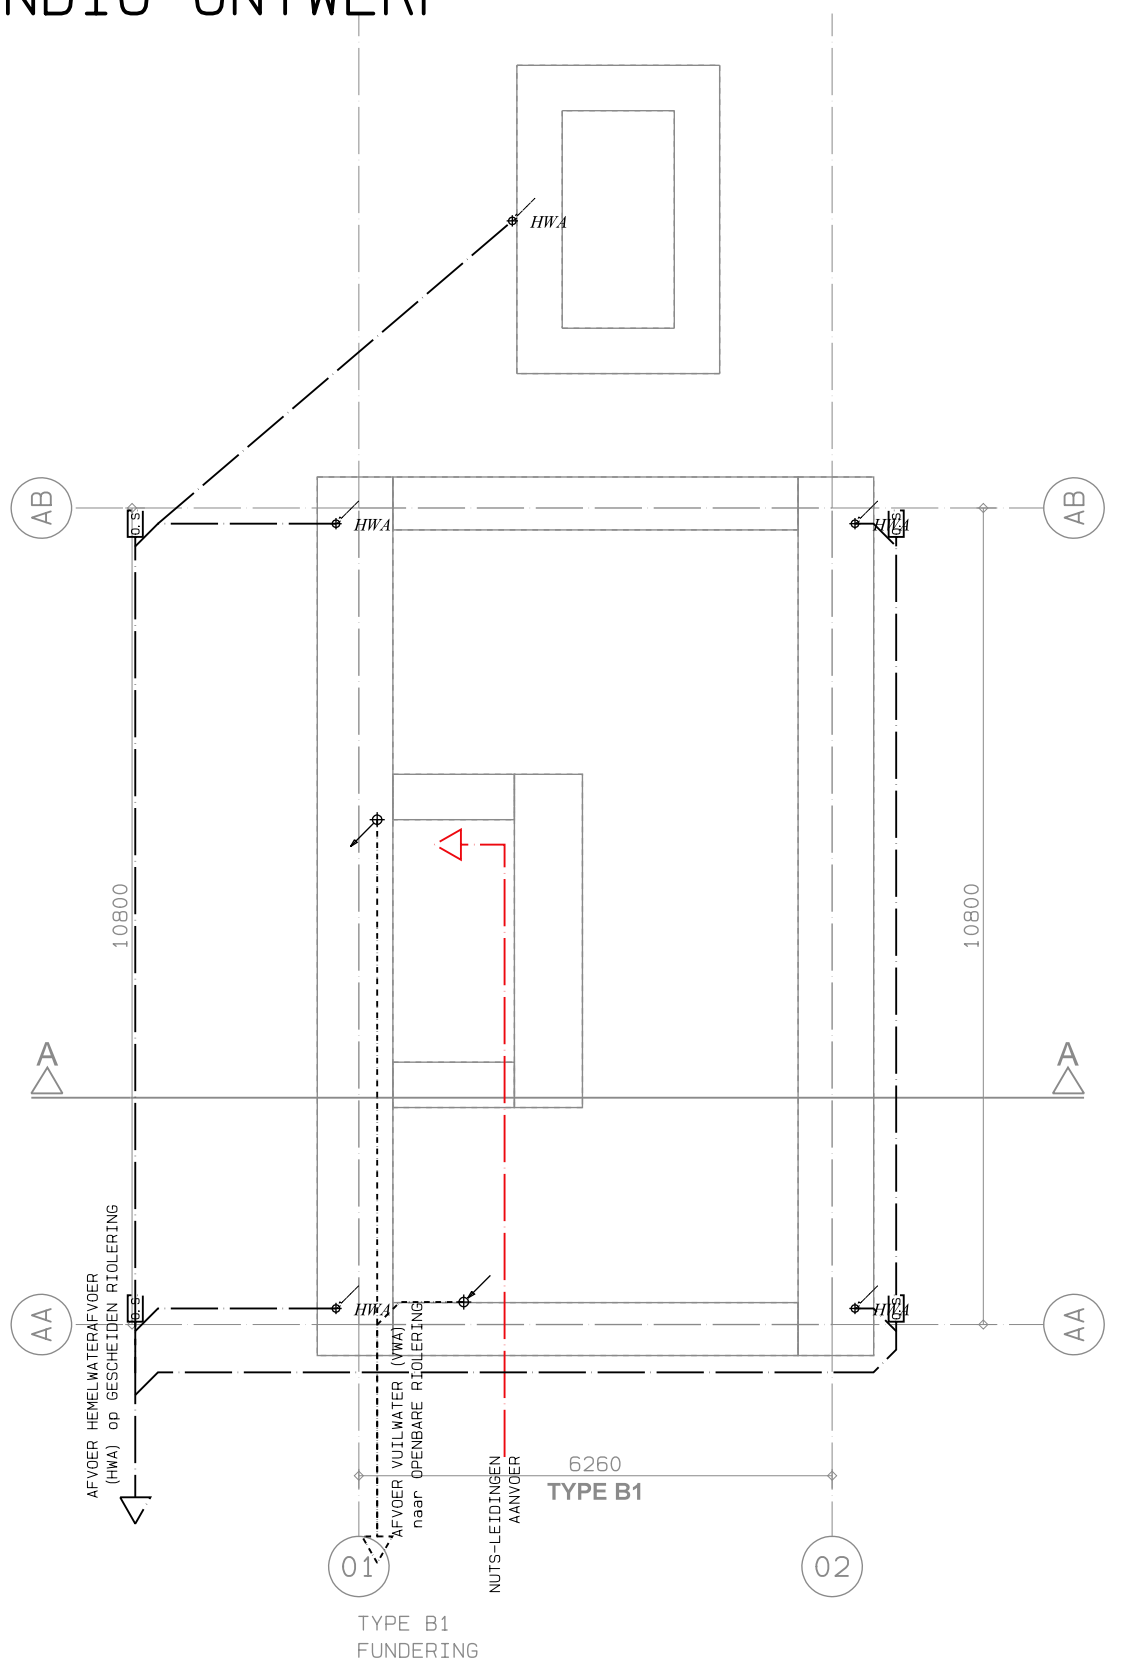

RENVOOI
SYMBOLEN/DIVERSEN

RIOLERING

- HWA HEMLWATERAFVOER; NAAR BENEDEN GAAND
- HWA HEMLWATERAFVOER; VAN BOVEN KOMEND
- HWA HEMLWATERAFVOER; DOORGAAND
- N.O. HEMLWATERAFVOER; NOODOVERSTORT
- SP HEMLWATERAFVOER; SPUIWER
- STANDLEIDING; DOORGAAND
- STANDLEIDING; VAN BOVEN KOMEND
- STANDLEIDING; NAAR BENEDEN GAAND
- AANSLUITPUNT RIOLERING
- RIOLERING
- HEMLWATERAFVOER

TABEL BASISINVOEREN; TOESTEL	Q1 (dm3)	AFVOER (mm)
DRINKFONTEIN	0,00	40
LEK WATERAFVOER	0,00	40
OVERSTORTTRECHTER	0,00	40
HANDWASBAK	0,50	50
WASTAFEL	0,50	50
DOUCHE ZONDER OPSTANDEN	0,50	50
VLOERPUT ca. 32mm	0,50	50
WASAUTOMAAT	0,75	75
VAAWTWASMACHINE	0,75	75
URINOIR	0,75	75
VLOERPUT ca. 40mm	0,75	75
GOOTSTEEN (enke1/dubbel)	0,75	75
UITSTORTGOOTSTEEN	0,75	75
BADKIP	1,00	75
DOUCHE MET OPSTANDEN	1,00	75
SPELBAK >30dm3	1,00	75
WASFONTEIN <8 plaatsen	1,00	75
VLOERPUT ca. 50mm	1,00	75
VLOERPUT ca. 70mm	1,50	75
WASFONTEIN >8 plaatsen	1,50	75
TOILET	2,00	110
VLOERPUT ca. 100mm	2,00	110

TOELICHTINGEN
SCHILLEN:

- ZIE (OOK) TXT-BLAAD VOOR:
- KLEUR- EN MATERIAALSTAAT;
- RENVOOIEN EN LEGENDA'S
- VERKLARINGEN BOUWKUNDIGE
OPBOUW ONDERDELEN

RENVOOI
MAATVOERING

- USC : UITWENDIGE SCHEIDINGSCONSTRUCTIE
- HDC : HOOFDURAAGCONSTRUCTIE/BOUWCONSTRUCTIE
- ISC : INWENDIGE SCHEIDINGSCONSTRUCTIE
- STR : STRAMIEN
- TOT : TOTAAL STRAMIENEN

CONSTRUCTIE:
DIMENSIES EN PLAATSING CONSTRUCTIEVE
ONDERDELEN NADER TE BEPALEN iom
CONSTRUCTEUR
INSTALLATIES:
UITGANGSPUNTEN vlgS EPN-BEREKENING
eaa NADER TE BEPALEN iom
OPDRACHTGEVER EN INSTALLATEUR

B₁

H E N E architecten

VAARTWEG 187, 1217 ST HILVERSUM
TEL: 030 9236630 FAX: 030 9236572

OPDRACHTGEVER
R. SLIKKER BOUWMANAGEMENT BV
HILVERSUMSESTRAATWEG 9
3744 KB BAARN

PROJECT
NIEUWBOUW WONINGEN
RADING 138
1231 KE LOOSDRECHT

FASE
BOUWAANVRAAG

ONDERDEEL
BOUWKUNDIG ONTWERP
VWA/HWA
WONINGTYPE B1

GET./GEZ.
YB/RHW

SCHAAL
1:100

DATE
01.04.2020

WUZZ.DAT
A: 03.09.2020

WERKNO:
4412

BLADNO:
Bab1-R1

FORMAAT
A1

© COPYRIGHT H E N E ARCHITECTEN BV
KVK 3820395, ARCH REG.: 190436-059 / 190436-060
DIT ONTWERP IS BEZICHTIGD KRACHTENS DE AUTEURSWET,
OPDRACHTGEVER EN VERTELVINGSRECHT EN IN HET VORM
DAN OOK IS ZONDER SCHRIJFTELIJKE TOESTEMMING VAN DE
EIGENAAR VERBODEN.