
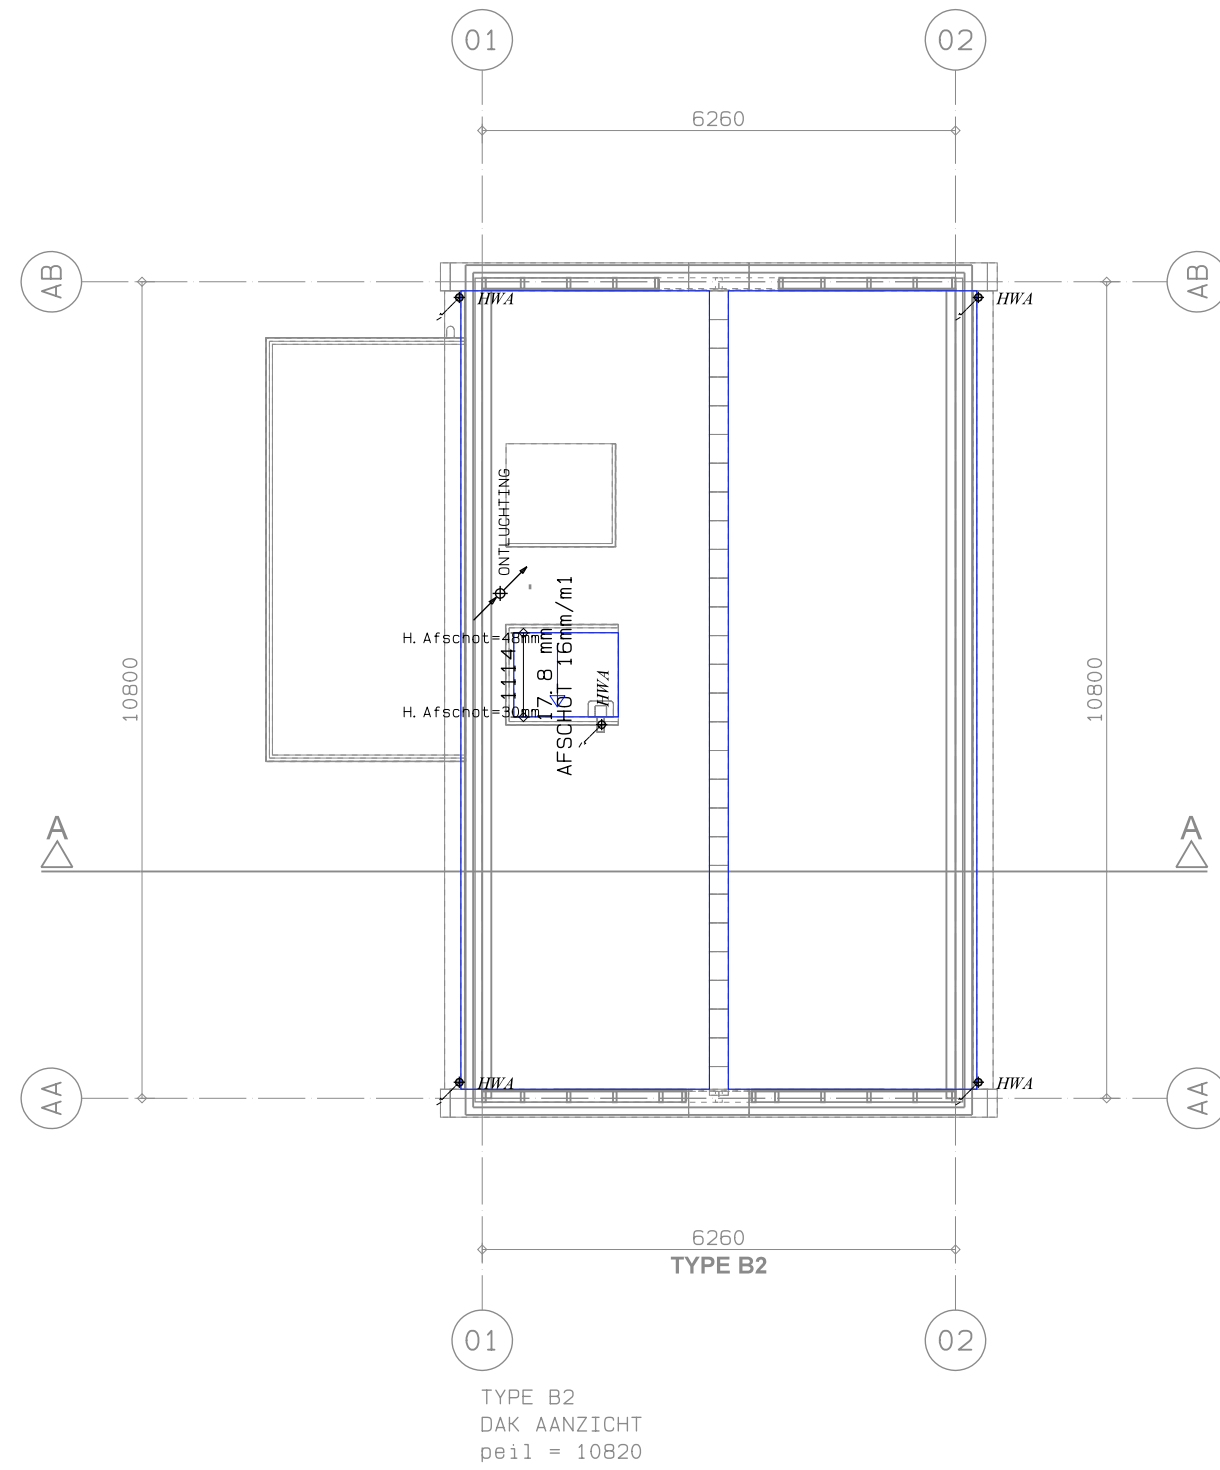
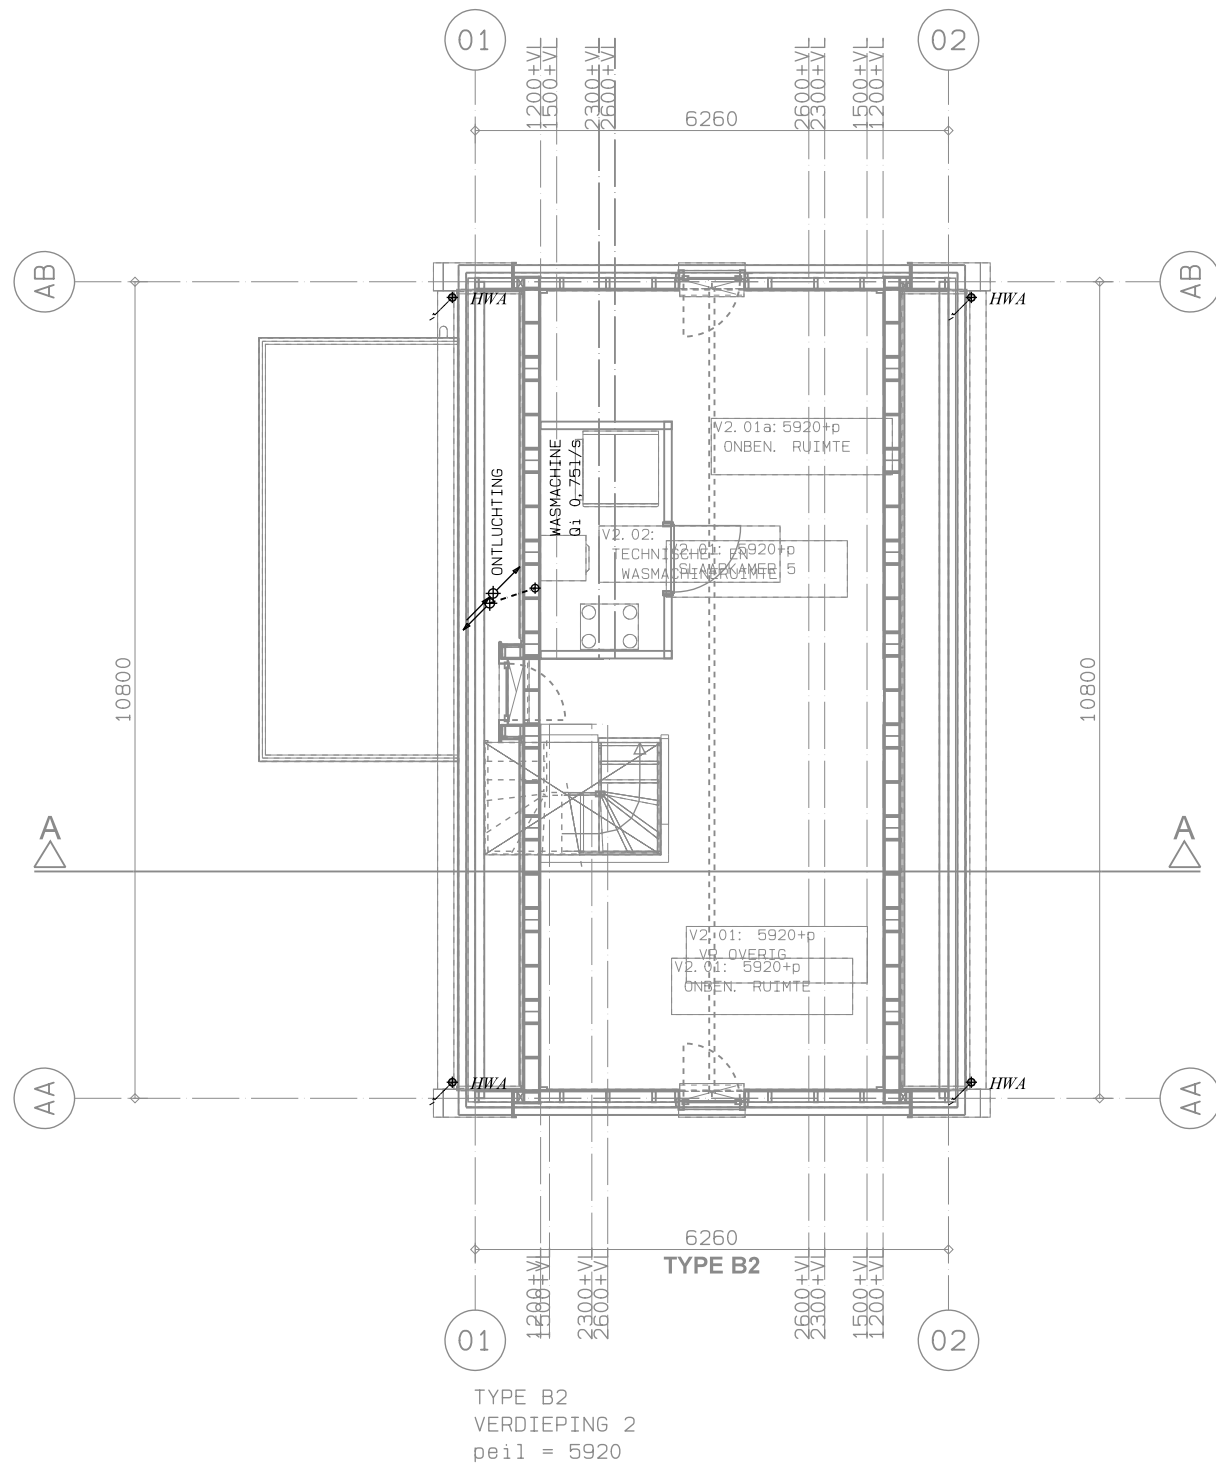
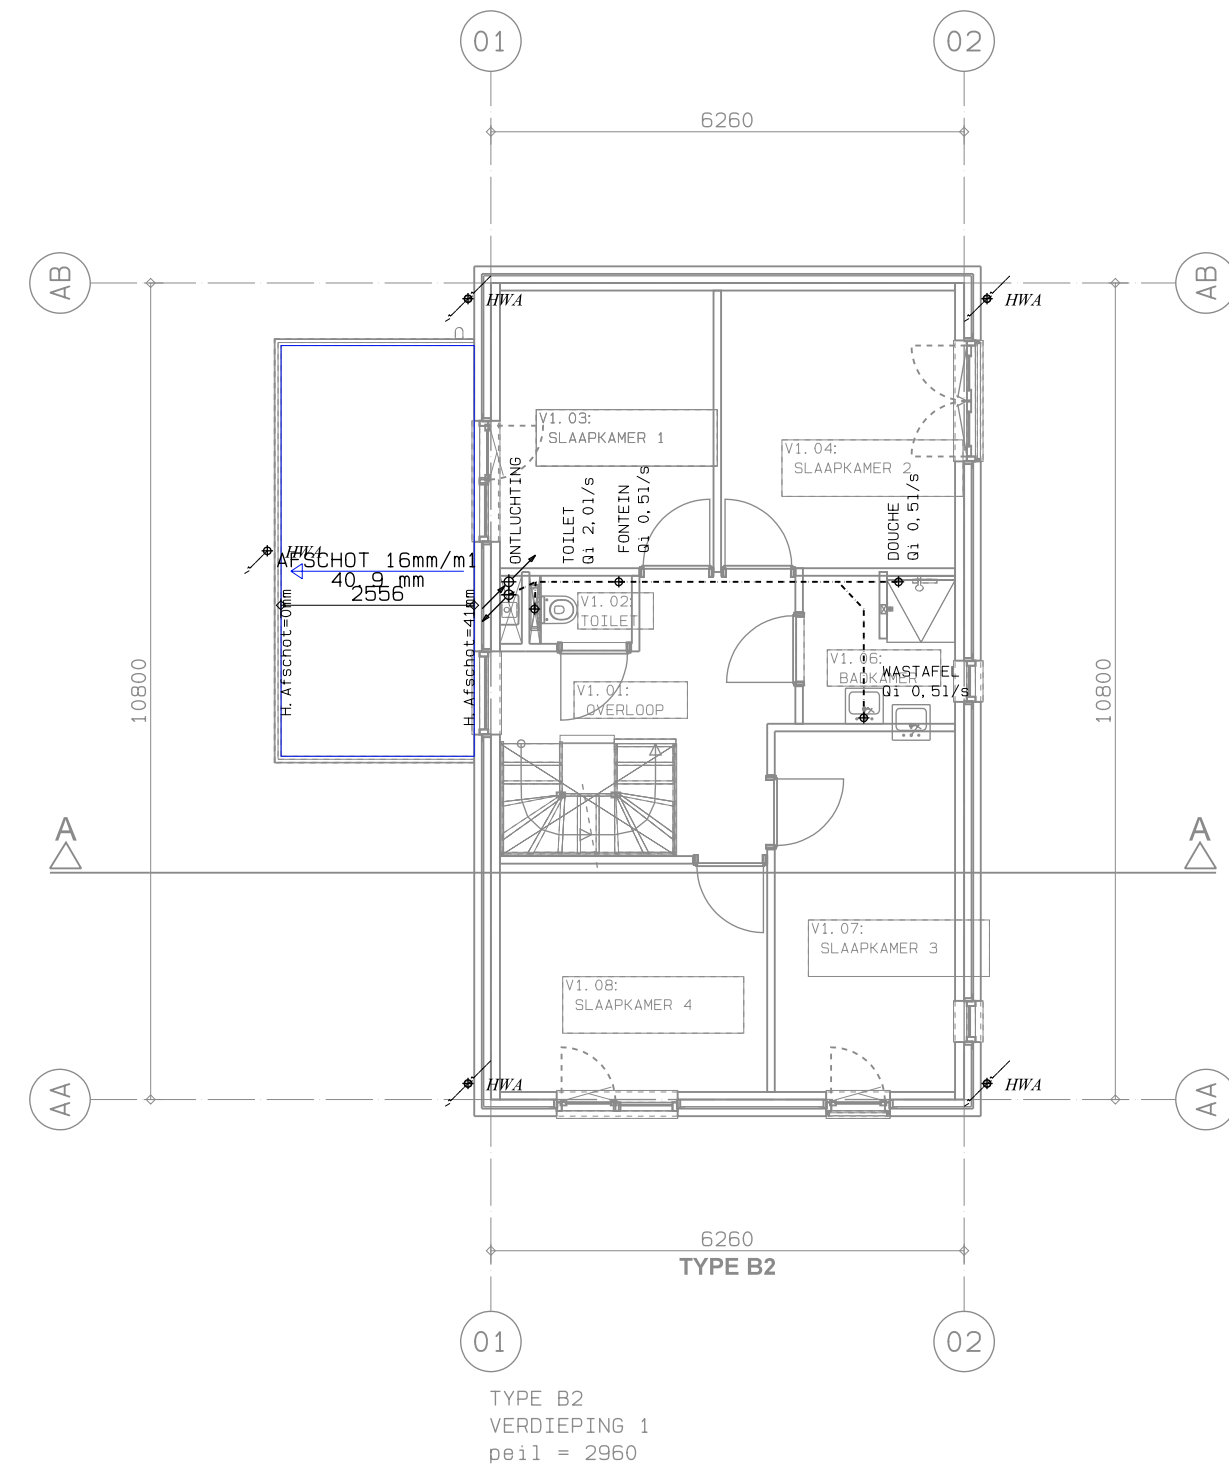
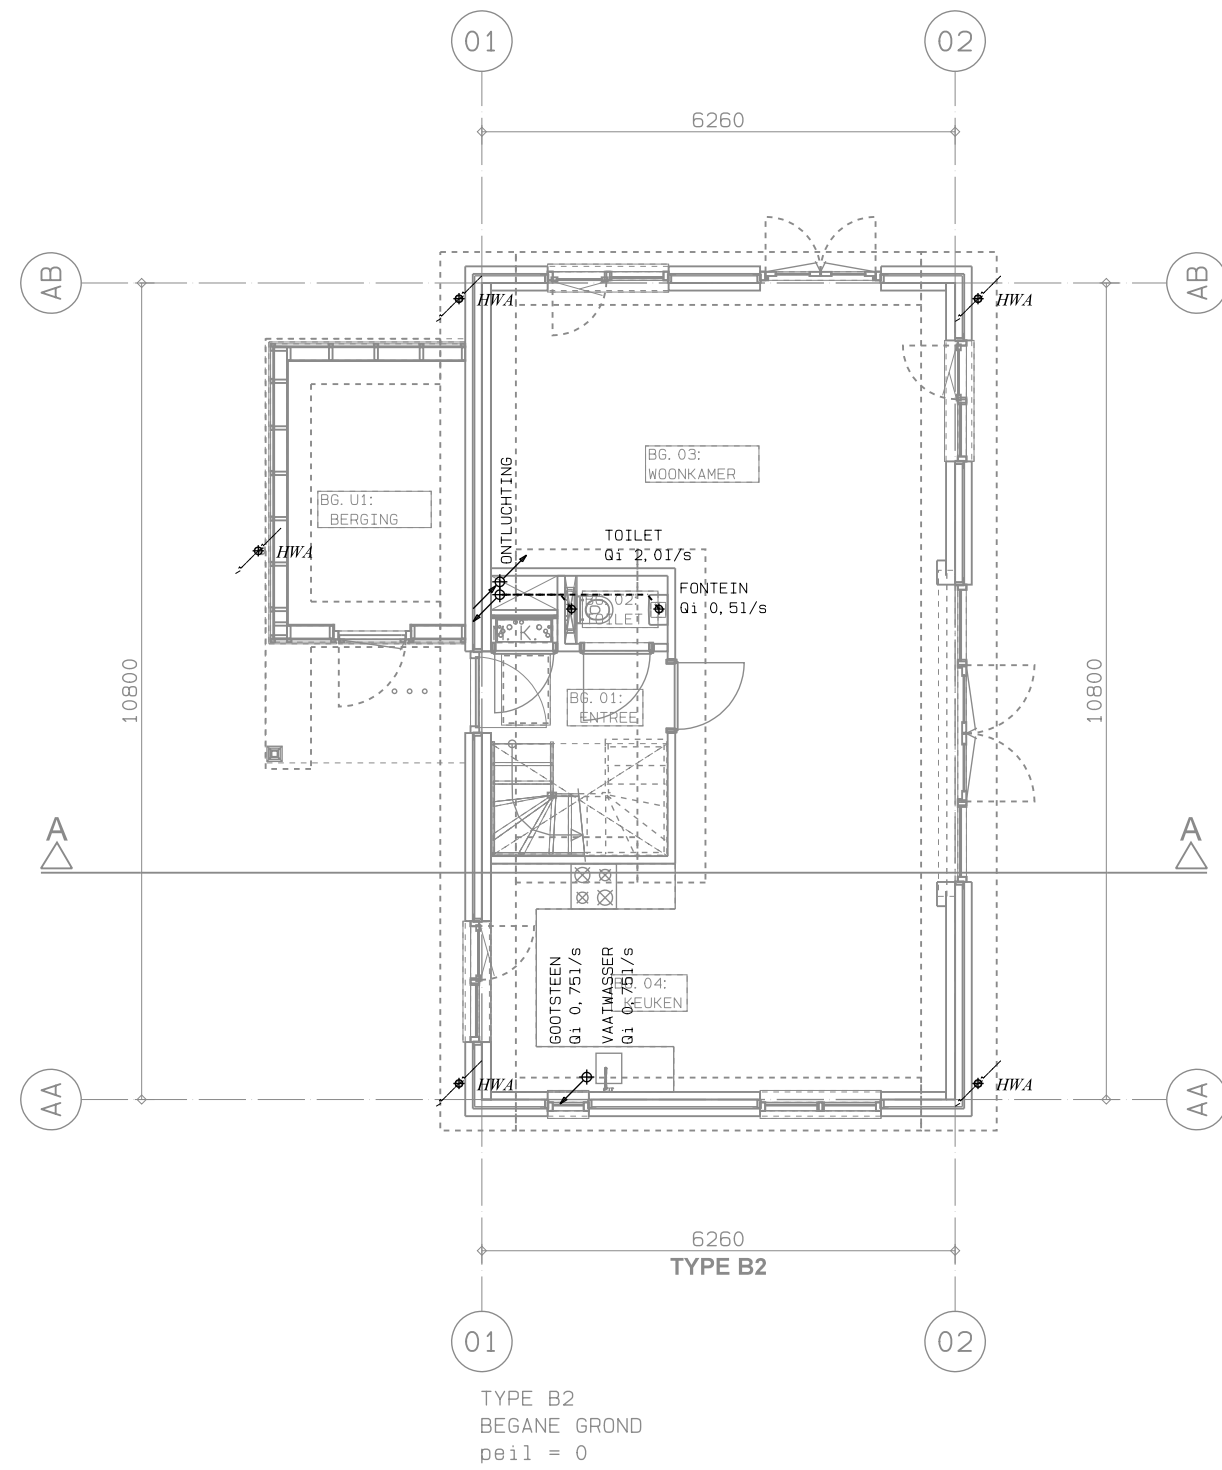


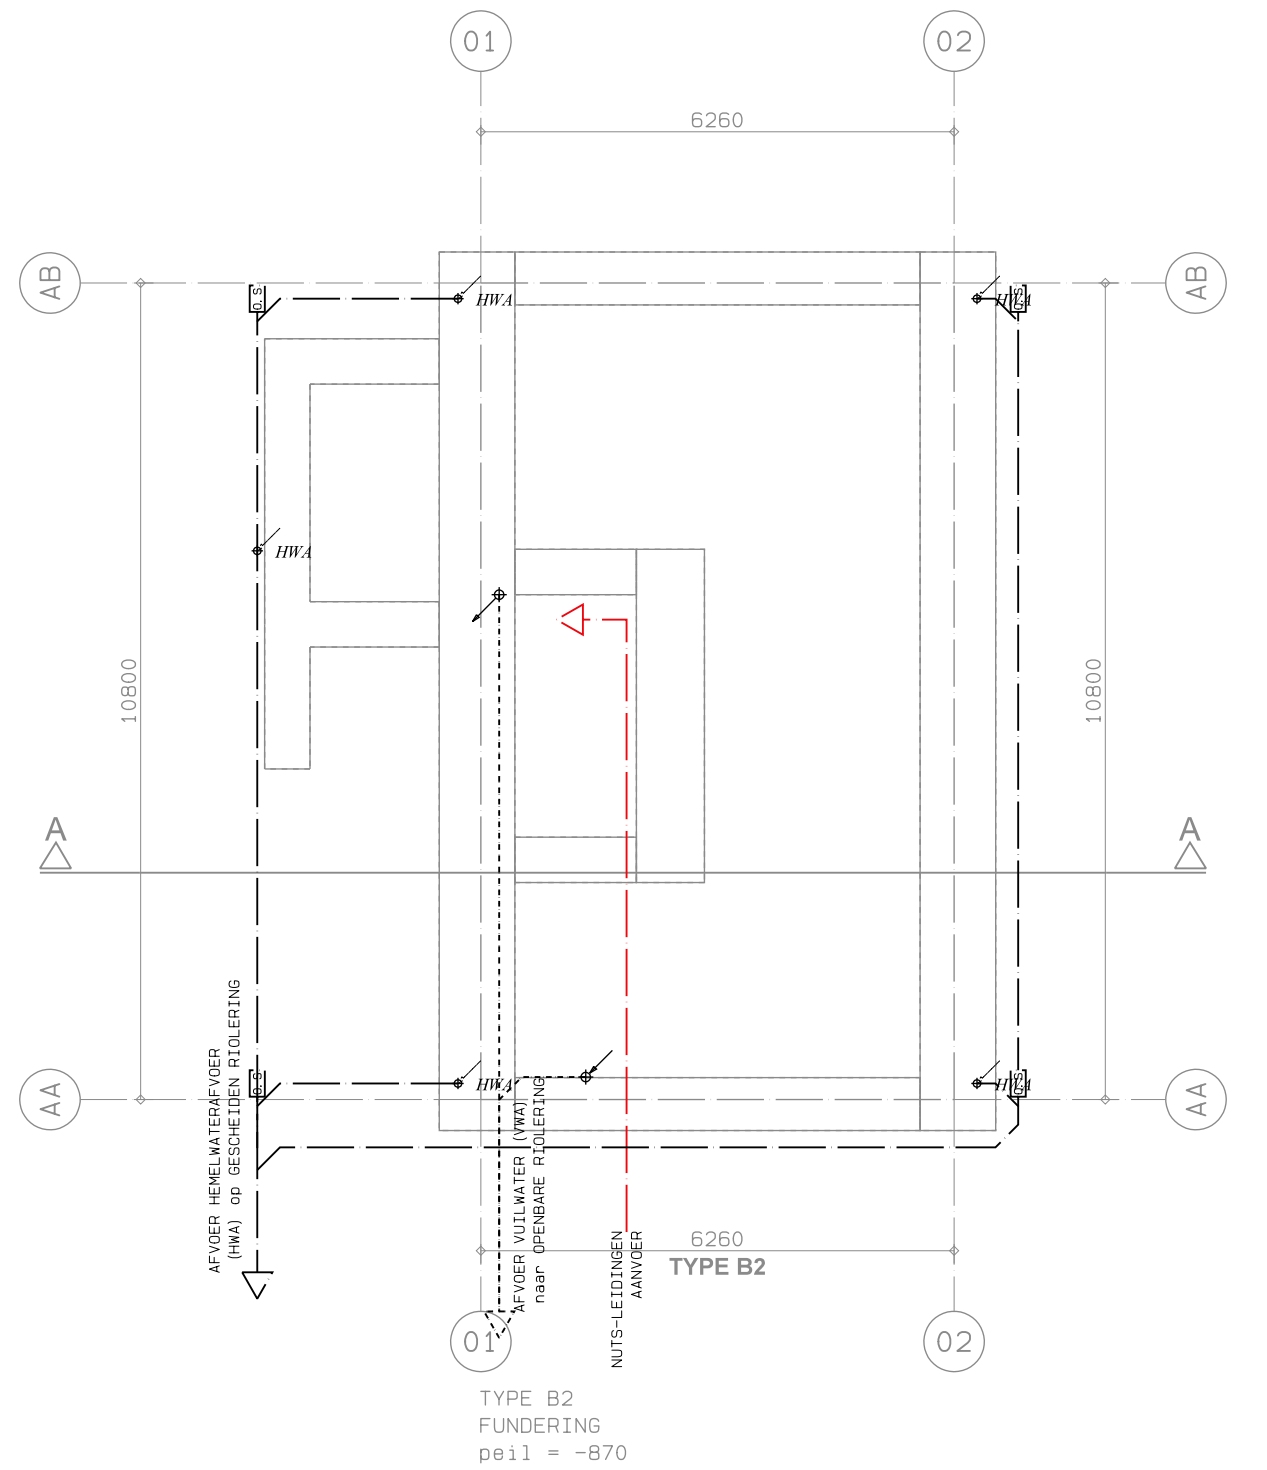

RENVOOI
SYMBOLEN/DIVERSEN

RIOLERING	
	HWA HEemelwaterafvoer; NAAR BENEDEN GAAND
	HWA HEemelwaterafvoer; VAN BOVEN KOMEND
	HWA HEemelwaterafvoer; DOORGAAND
	N.O. HEemelwaterafvoer; NOODOVERSTORT
	SP HEemelwaterafvoer; SPUWER
	STANDLEIDING; DOORGAAND
	STANDLEIDING; VAN BOVEN KOMEND
	STANDLEIDING; NAAR BENEDEN GAAND
	AANSLUITPUNT RIOLERING
	RIOLERING
	HEemelwaterafvoer

TABEL BASISINVOEREN; TOESTEL	Q1 (dm3)	AFVOER (mm)
DRINKFONTEIN	0,00	40
LEKwaterafvoer	0,00	40
OVERSTORTTRECHTER	0,00	40
HANDWASBAK	0,50	50
WASTAFEL	0,50	50
DOUCHE ZONDER OPSTANDEN	0,50	50
VLOERPUT ca. 32mm	0,50	50
WASAUTOMAAT	0,75	75
VAAWASMAchine	0,75	75
URINOIR	0,75	75
VLOERPUT ca. 40mm	0,75	75
GOOTSTEEN (enke1/dubbel)	0,75	75
UITSTORTGOOTSTEEN	0,75	75
BADKUP	1,00	75
DOUCHE MET OPSTANDEN	1,00	75
SPELBAK >30dm3	1,00	75
WASFONTEIN <8 plaatsen	1,00	75
VLOERPUT ca. 50mm	1,00	75
VLOERPUT ca. 70mm	1,50	75
WASFONTEIN >8 plaatsen	1,50	75
TOILET	2,00	110
VLOERPUT ca. 100mm	2,00	110

TOELICHTINGEN
SCHILLEN:

ZIE (OOK) TXT-BLAD VOOR:
- KLEUR- EN MATERIAALSTAAT;
- RENVOOIEN EN LEGENDA'S
- VERKLARINGEN BOUWKUNDIGE
OPBOUW ONDERDELEN

RENVOOI
MAATVOERING

USC : UITWENDIGE SCHEIDINGSCONSTRUCTIE
Duitse normen, gevels / kozijnen
HDC : HOOFDRAAGCONSTRUCTIE/BOUWCONSTRUCTIE
maten op binnenspouwblad
ISC : INWENDIGE SCHEIDINGSCONSTRUCTIE
vaste binnenwanden
STR : STRAMIEN
TOT : TOTAAL STRAMIENEN

CONSTRUCTIE:
DIMENSIES EN PLAATSING CONSTRUCTIEVE
ONDERDELEN NADER TE BEPALEN iom
CONSTRUCTEUR
INSTALLATIES:
UITGANGSPUNTEN vlgS EPN-BEREKENING
eaa NADER TE BEPALEN iom
OPDRACHTGEVER EN INSTALLATEUR

B₂



OPDRACHTGEVER
R. SLIKKER BOUWMANAGEMENT BV
HILVERSUMSESTRAATWEG 9
3744 KB BAARN
PROJECT
NIEUWBOUW WONINGEN
RADING 138
1231 KE LOOSDRECHT
FASE
BOUWAANVRAAG

ONDERDEEL
BOUWKUNDIG ONTWERP
VWA/HWA
WONINGTYPE B2
GET./GEZ.
YB/RHW
SCHAAK
1:100
DATUM
01.04.2020

WERKNO:
4412
BLADNO:
Bab2-R1
FORMAAT
A1

© COPYRIGHT H EN E ARCHITECTEN BV
KVK 3802095, ARCH REG.: 190436-099 / 190436-099
DIT ONTWERP IS BEZICHTIGD KRACHTENS DE AUTEURSWET,
OPDRACHTGEVER EN VERTEGENWOORDIGER VAN HET WILKES VORM
DAN OOK IS ZONDER SCHRIJFTELIJKE TOESTEMMING VAN DE
EIGENAR VERBODEN.