BOUWKUNDIG ONTWERP

VWA/HWA

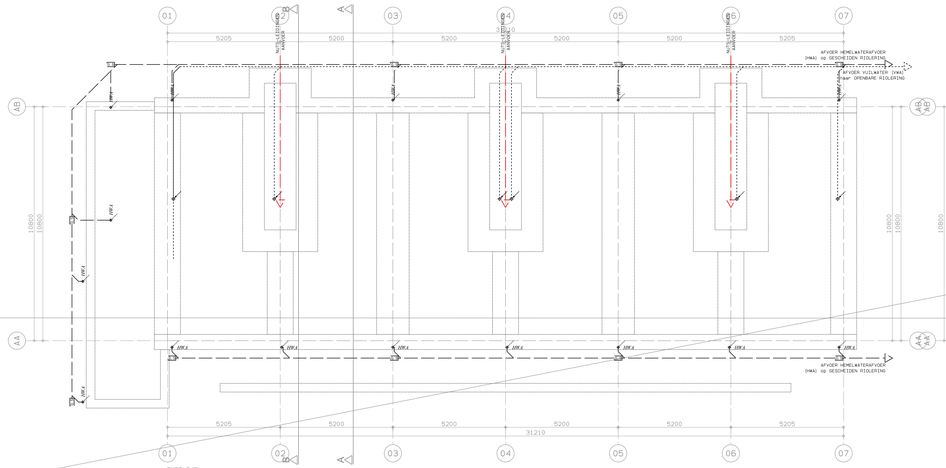

TYPE D/E
FUNDERING
peil = -890

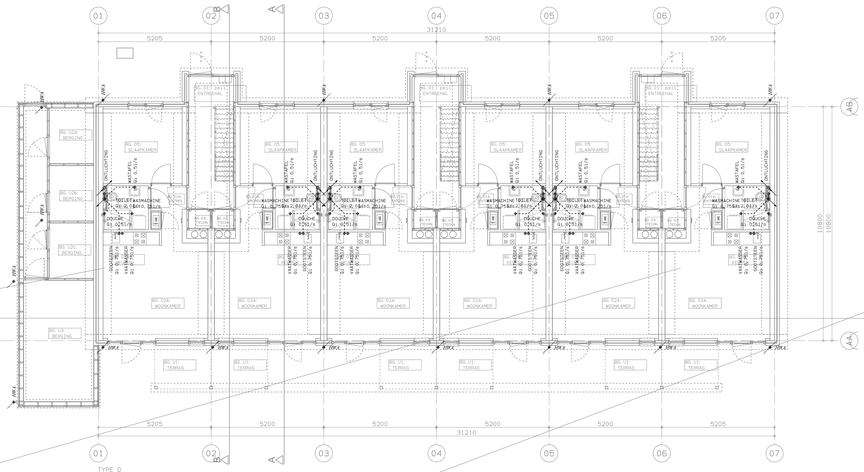

TYPE D
BEGANE GROND
peil = 0

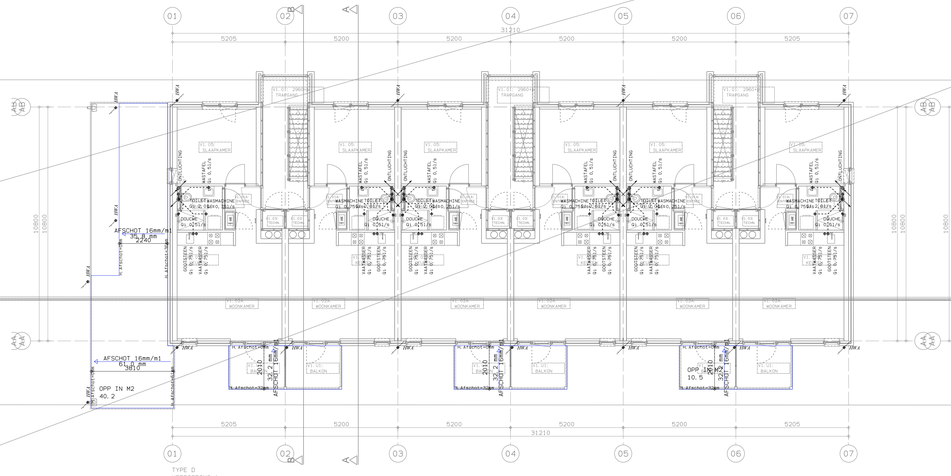

TYPE D
VERDIEPING 1
peil = 2960

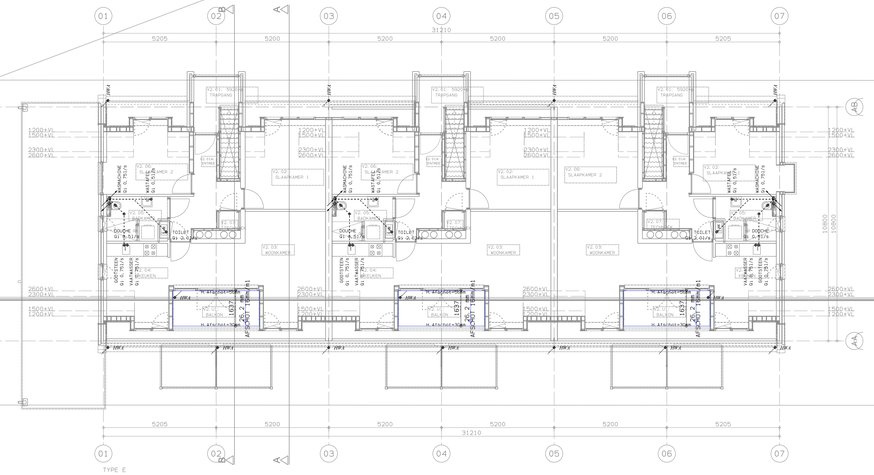

TYPE E
VERDIEPING 2
peil = 5920

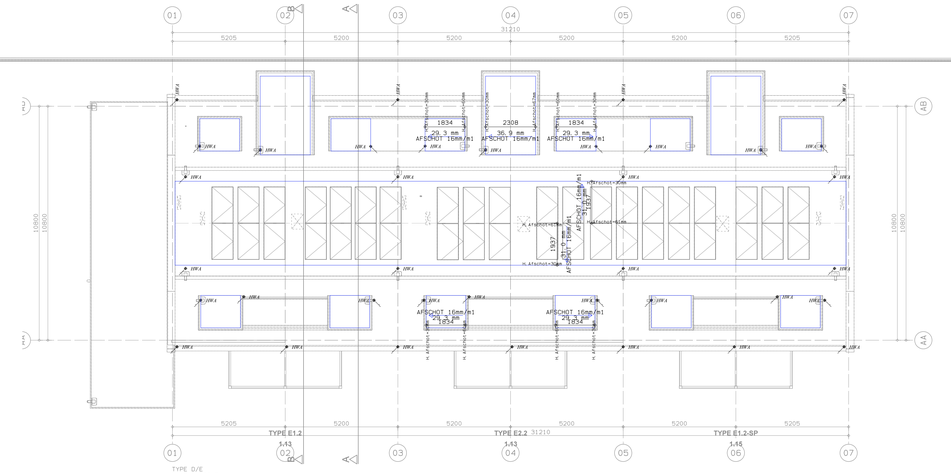

TYPE E1.2 TYPE E2.2 TYPE E1.2-SP

TYPE D/E
DAK AANZICHT
peil = 10130

RENVOOI
SYMBOLEN/DIVERSEN

RIOLERING

- HWA HEMELWATERAFVOER; NAAR BENEDEN GAAND
- HWA HEMELWATERAFVOER; VAN BOVEN KOMEND
- HWA HEMELWATERAFVOER; DOORGAAND
- NO HEMELWATERAFVOER; NOODOVERSTORT
- SP HEMELWATERAFVOER; SPUWER
- STANDLEIDING; DOORGAAND
- STANDLEIDING; VAN BOVEN KOMEND
- STANDLEIDING; NAAR BENEDEN GAAND
- AANSLUITPUNT RIOLERING
- RIOLERING
- HEMELWATERAFVOER

TABEL BASISINVOEREN;

TOESTEL	Qi (dm3)	AFVOER (mm)
DRINKFONTEIN	0, 00	40
LEKWATERAFVOER	0, 00	40
OVERSTORTTRECHTER	0, 00	40
HANDWASBAK	0, 50	50
WASTAFEL	0, 50	50
DOUCHE ZONDER OPSTANDEN	0, 50	50
VLOERPUT ca.32mm	0, 50	50
WASAUTOMAAT	0, 75	75
VAATWASMACHINE	0, 75	75
URINOIR	0, 75	75
VLOERPUT ca.40mm	0, 75	75
GOOTSTEEN (enkel/dubbel)	0, 75	75
UITSTORTGOOTSTEEN	0, 75	75
BADKUIP	1, 00	75
DOUCHE MET OPSTANDEN	1, 00	75
SPOELBAK >30dm3	1, 00	75
WASFONTEIN <8 plaatsen	1, 00	75
VLOERPUT ca.50mm	1, 00	75
VLOERPUT ca.70mm	1, 50	75
WASFONTEIN >8 plaatsen	1, 50	75
TOILET	2, 00	110
VLOERPUT ca.100mm	2, 00	110

TOELICHTINGEN
SCHILLEN:

ZIE (DOK) TXT-BLAD VOOR:
- KLEUR- EN MATERIAALSTAAT;
- RENVOOIEN EN LEGENDA'S
- VERKLARINGEN BOUWKUNDIGE OPBOUW ONDERDELEN

RENVOOI
MAATVOERING

USC : UITWENDIGE SCHEIDINGSCONSTRUCTIE buitenmaten gevels / kozijnen
HDC : HOOFDDRAAGCONSTRUCTIE/BOUWCONSTRUCTIE maten op binnenspouwblad
ISC : INWENDIGE SCHEIDINGSCONSTRUCTIE vaste binnenwanden
STR : STRAMIEN
TOT : TOTAAL STRAMIENEN

CONSTRUCTIE:
DIMENSIES EN PLAATSING CONSTRUCTIEVE ONDERDELEN NADER TE BEPALEN iom CONSTRUCTEUR
INSTALLATIES:
UITGANGSPUNTEN vlgs EPN-BEREKENING
NADER TE BEPALEN iom OPDRACHTGEVER EN INSTALLATEUR

D/E

H en E architecten
VAARTWEG 187, 1217 ST HILVERSUM
TEL.(0035)6235635 FAX.(0035)6235572

OPDRACHTGEVER
R. SLIKKER BOUWMANAGEMENT BV
HILVERSUMSESTRAATWEG 9
3744 KB BAARN

PROJECT
NIEUWBOUW WONINGEN
RADING 13B
1231 KE LOOSDRECHT

FASE
BOUWAANVRAAG

ONDERDEEL
BOUWKUNDIG ONTWERP
VWA/HWA
ALLE WONINGTYPEN

UITT./GEZ.
YB/RHM

SCHAAL
1: 100

DATUM
13. 03. 2020

DATUM AFDRUK
03.09.2020

WIJZ.DAT.
C: 03. 09. 2020

+ 02 07 2020
B 01.06.2020

BESTEKNR.
4412

BLADNR.
BaDE-R1

FORMAAT
A0

© COPYRIGHT H EN E ARCHITECTEN BV
KVK 32020375, ARCH REG. LARQ/Q5/0597-LOOQ/10600T

DIT ONTWERP IS BESCHERMD KRACHTENS DE AUTEURSWET. OPENBARMAKING EN VERVEELVOUDIGING EN/OF IN WELKE VORM DAN OOK IS ZONDER SCHRIFTELIJKE TOESTEMMING VAN DE EIGENAAR VERBODEN.