

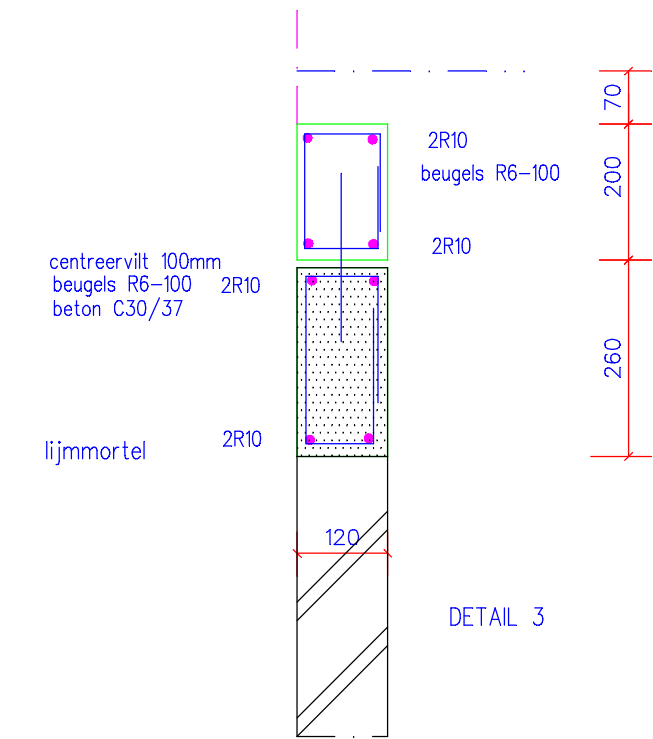


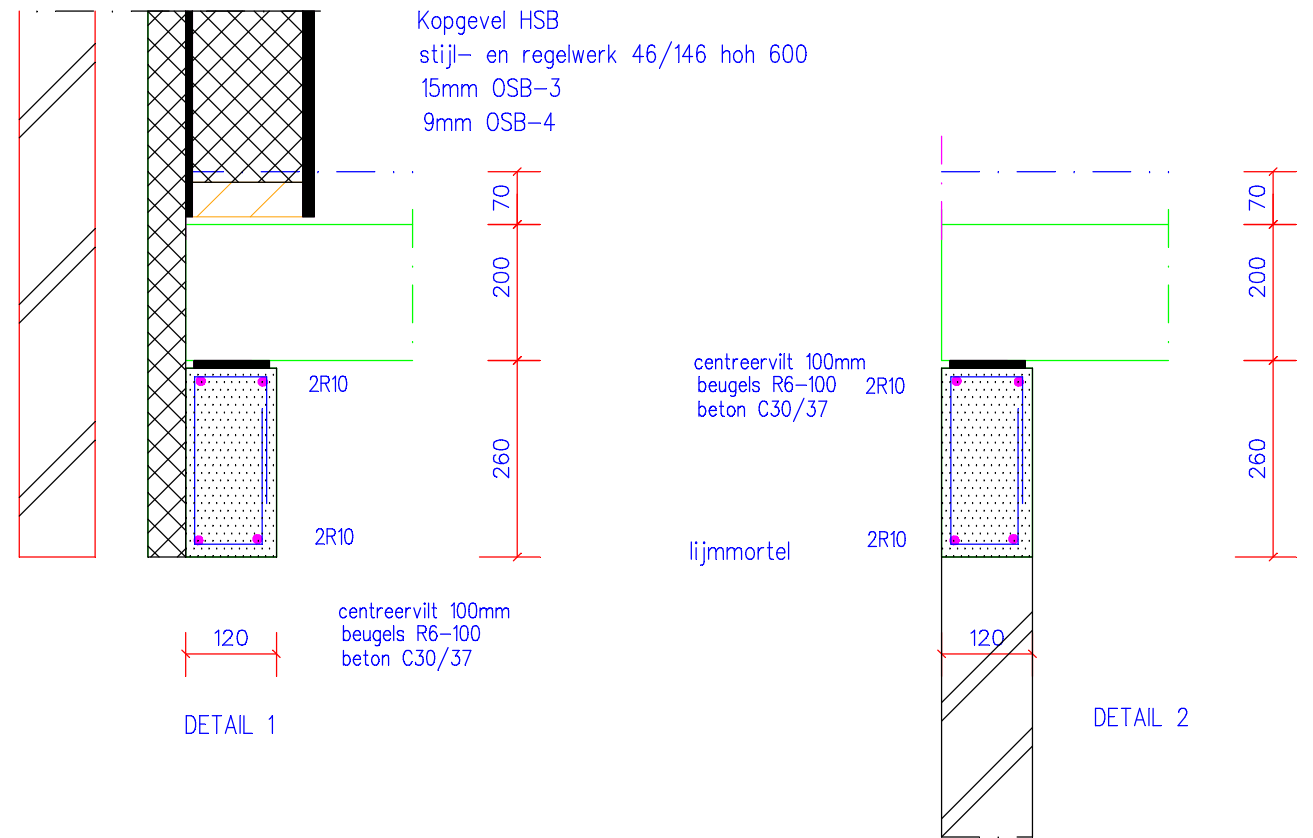

belastingen: afwerkvloer 1.4 kn/m2
 lichte scheidingswanden Gibo 70mm; 0,7 kn/m2.; qk=0.8 kn/m2
 veranderlijk qk=1.75 kn/m2
 lateien buitenspouw volgens leverancier

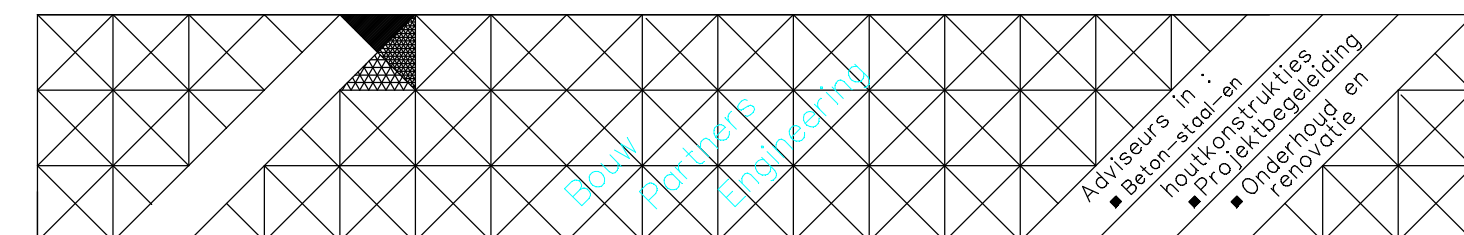

L-aansluitingen ien T-aansluitingen in verband; geen strips

Opdrachtgever : R.Slikker Bouwmanagement BV				
Project : Rading 138 Loosdrecht				
Onderwerp : 2e verd.vloer type A				
Getekend 28-08-2020		Schaal 1:50;1:20	Opdrachtnummer 2019-386	W03
Gewijzigd	C	Maten in MM.		
A	D	Formaat		
B	E			
Oude Amersfoortseweg 28 B; 1213 AD Hilversum tel. 035 - 6832834 E-mail info@bwpe.nl				