
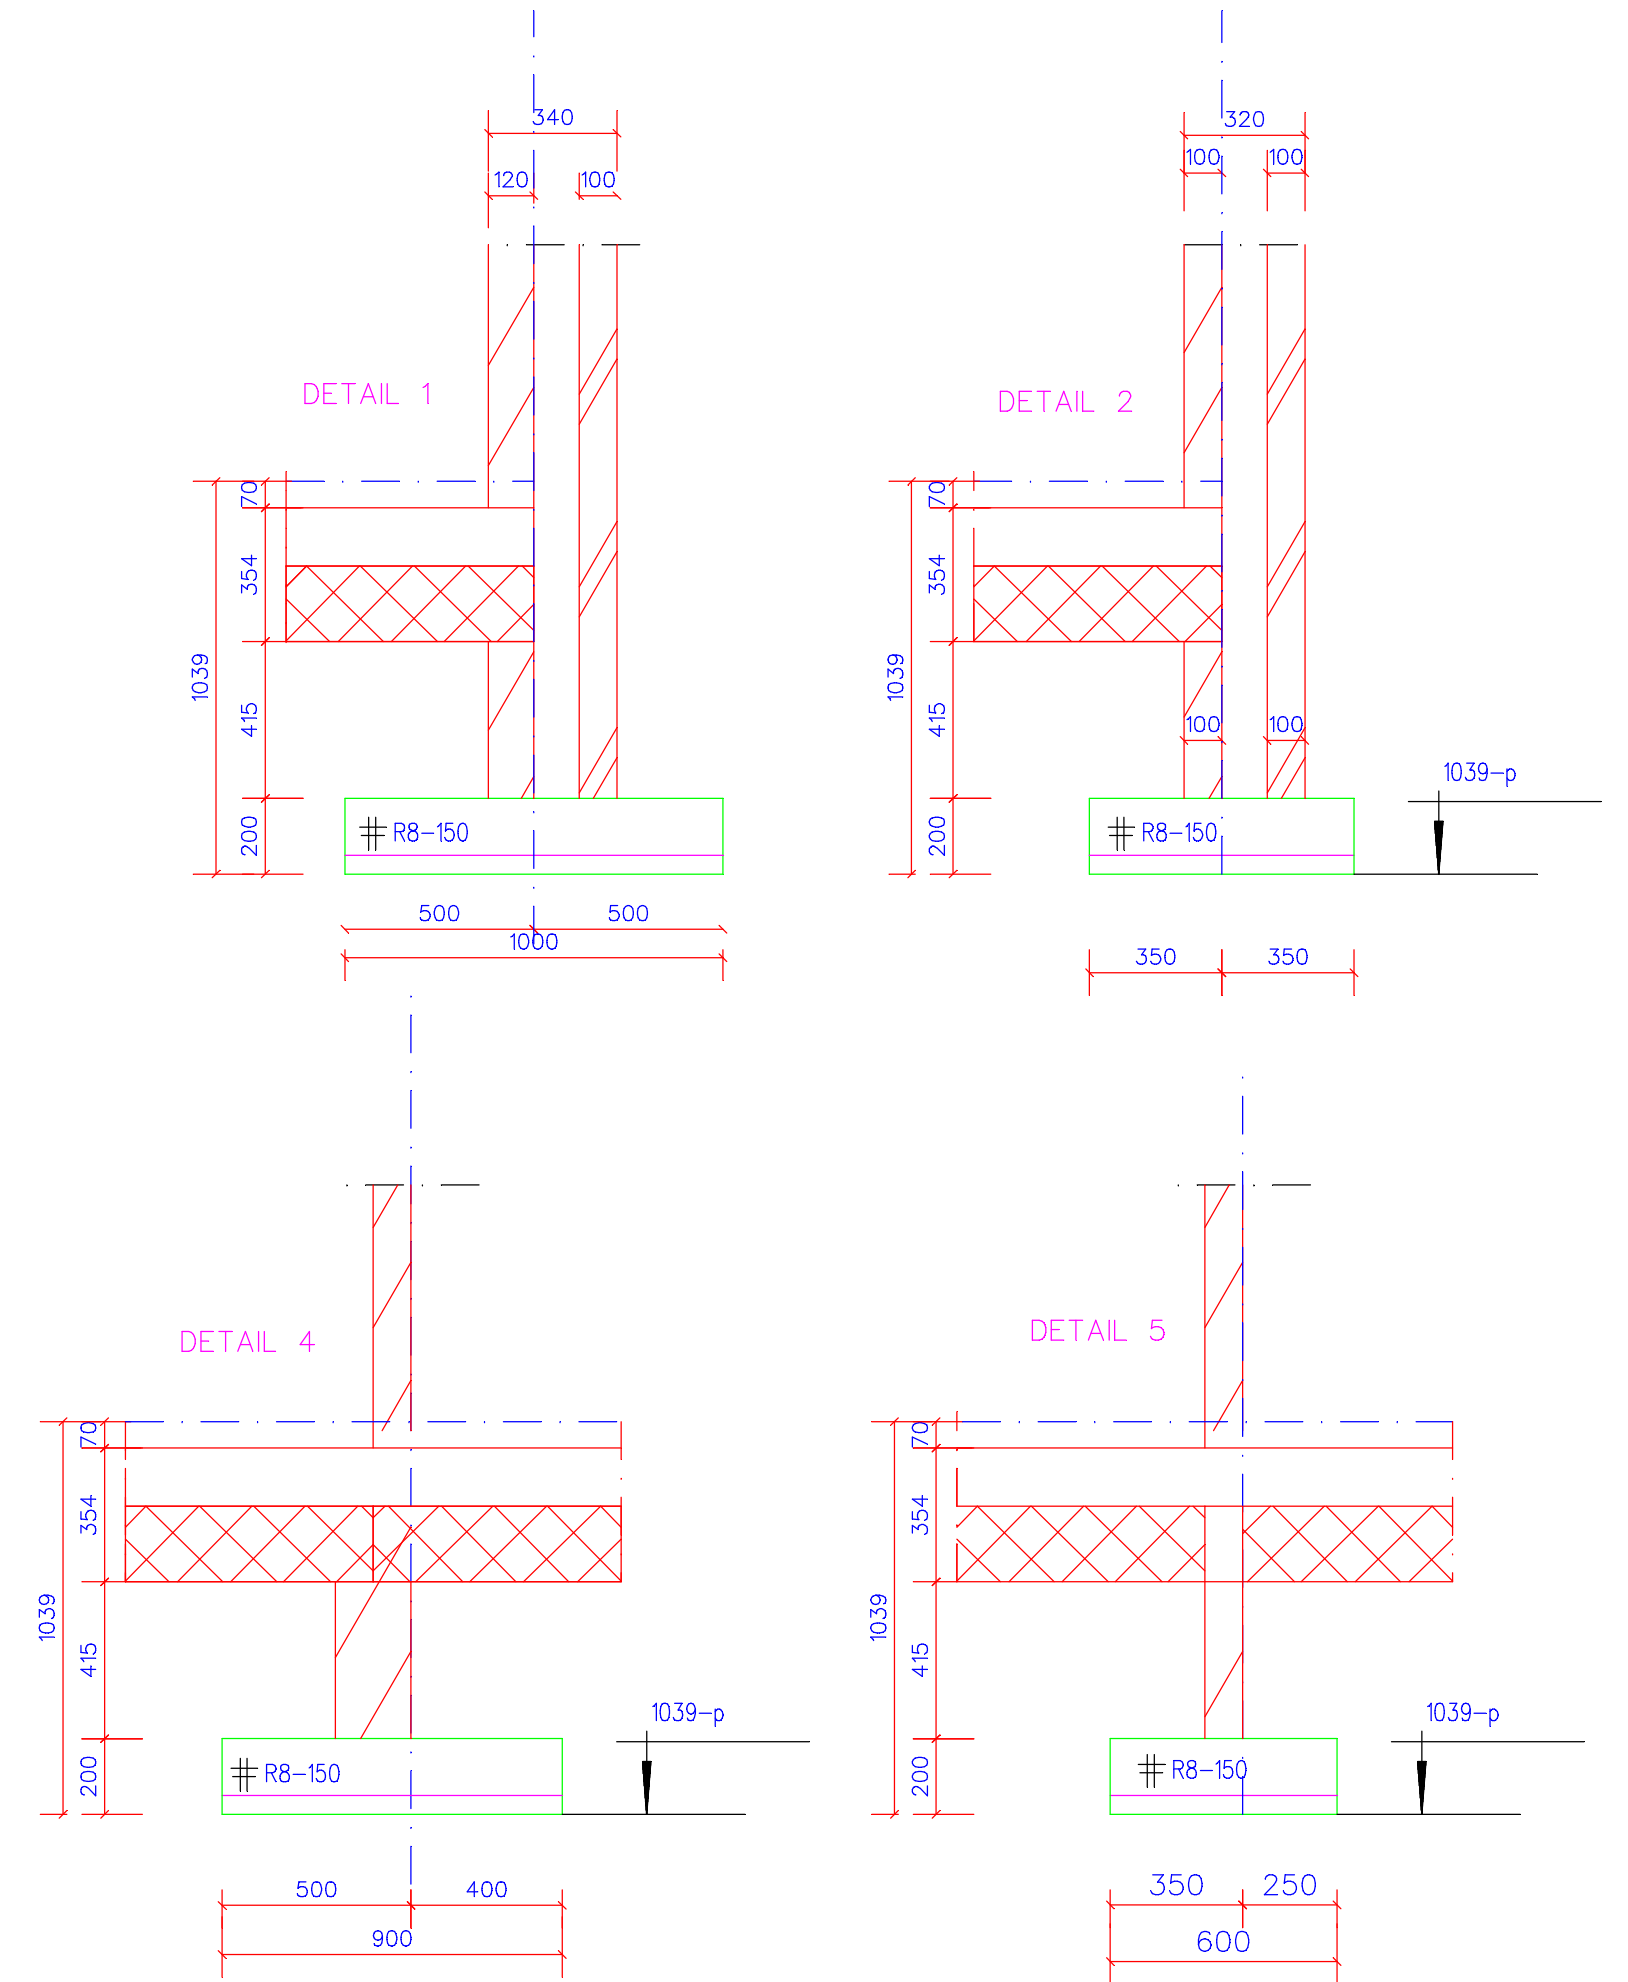


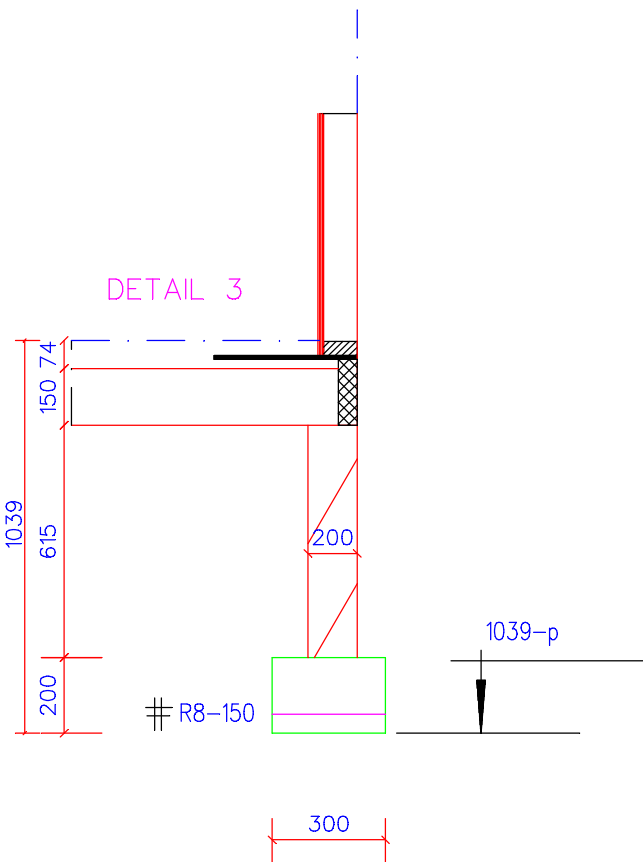

Permanent (excl. eigen gewicht): 4.2 kn/m²
 Variabel: (incl lichte scheidingswanden) 2.5 kn/m²

Beton fundatie: Sterkteklasse: C20/25 Cementsoort: Hoogovencement : Klasse A Consistentiegebied: 3 Maximale korrelgrootte 31,5mm Milieuklasse : XC2 Constructieklasse 4 (50jaar)	Betondekking in mm						</									
---	--------------------	--	--	--	--	--	--	--	--	--	--	--	--	--	--	--