



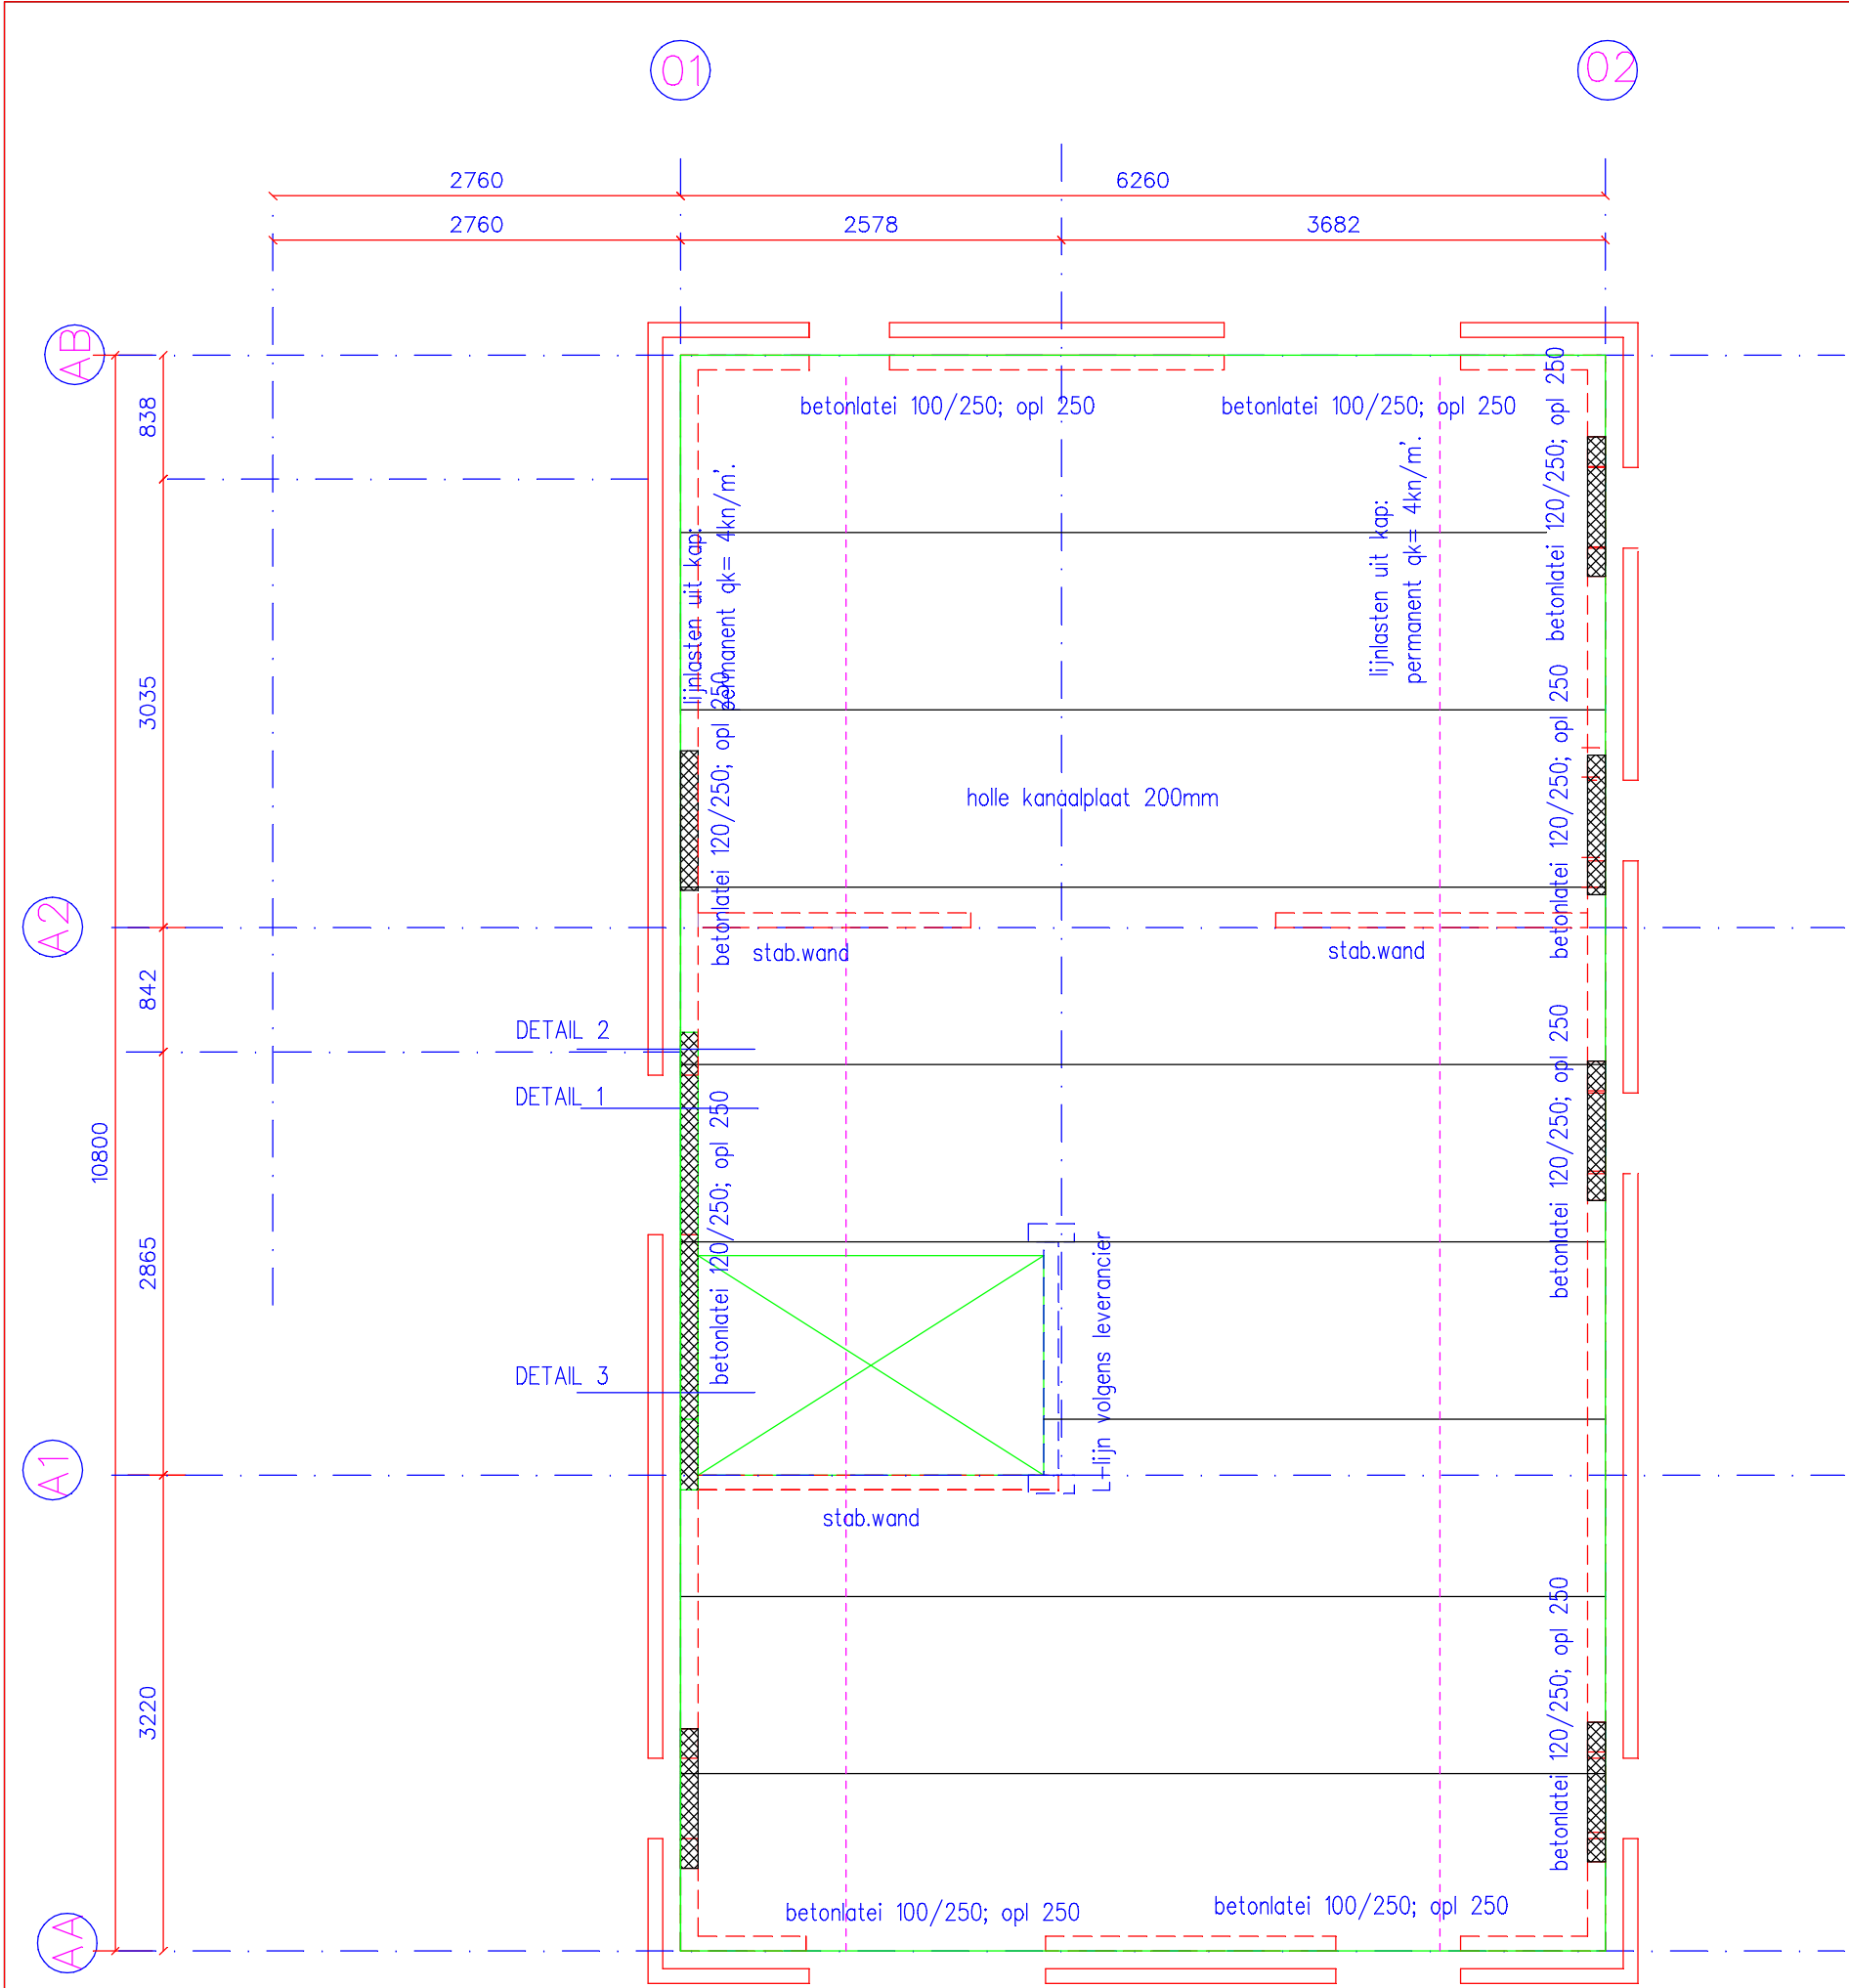

metselwerk: binnenspouwbladen en stabiliteitswanden
Lijmelementen C12
oplegging vloeren: centreer rubber volgens leverancier
stabiliteitswanden, voor-en achtergevel aankauwen met krimpvrije mortel K70
L-aansluitingen ien T-aansluitingen in verband; geen strips

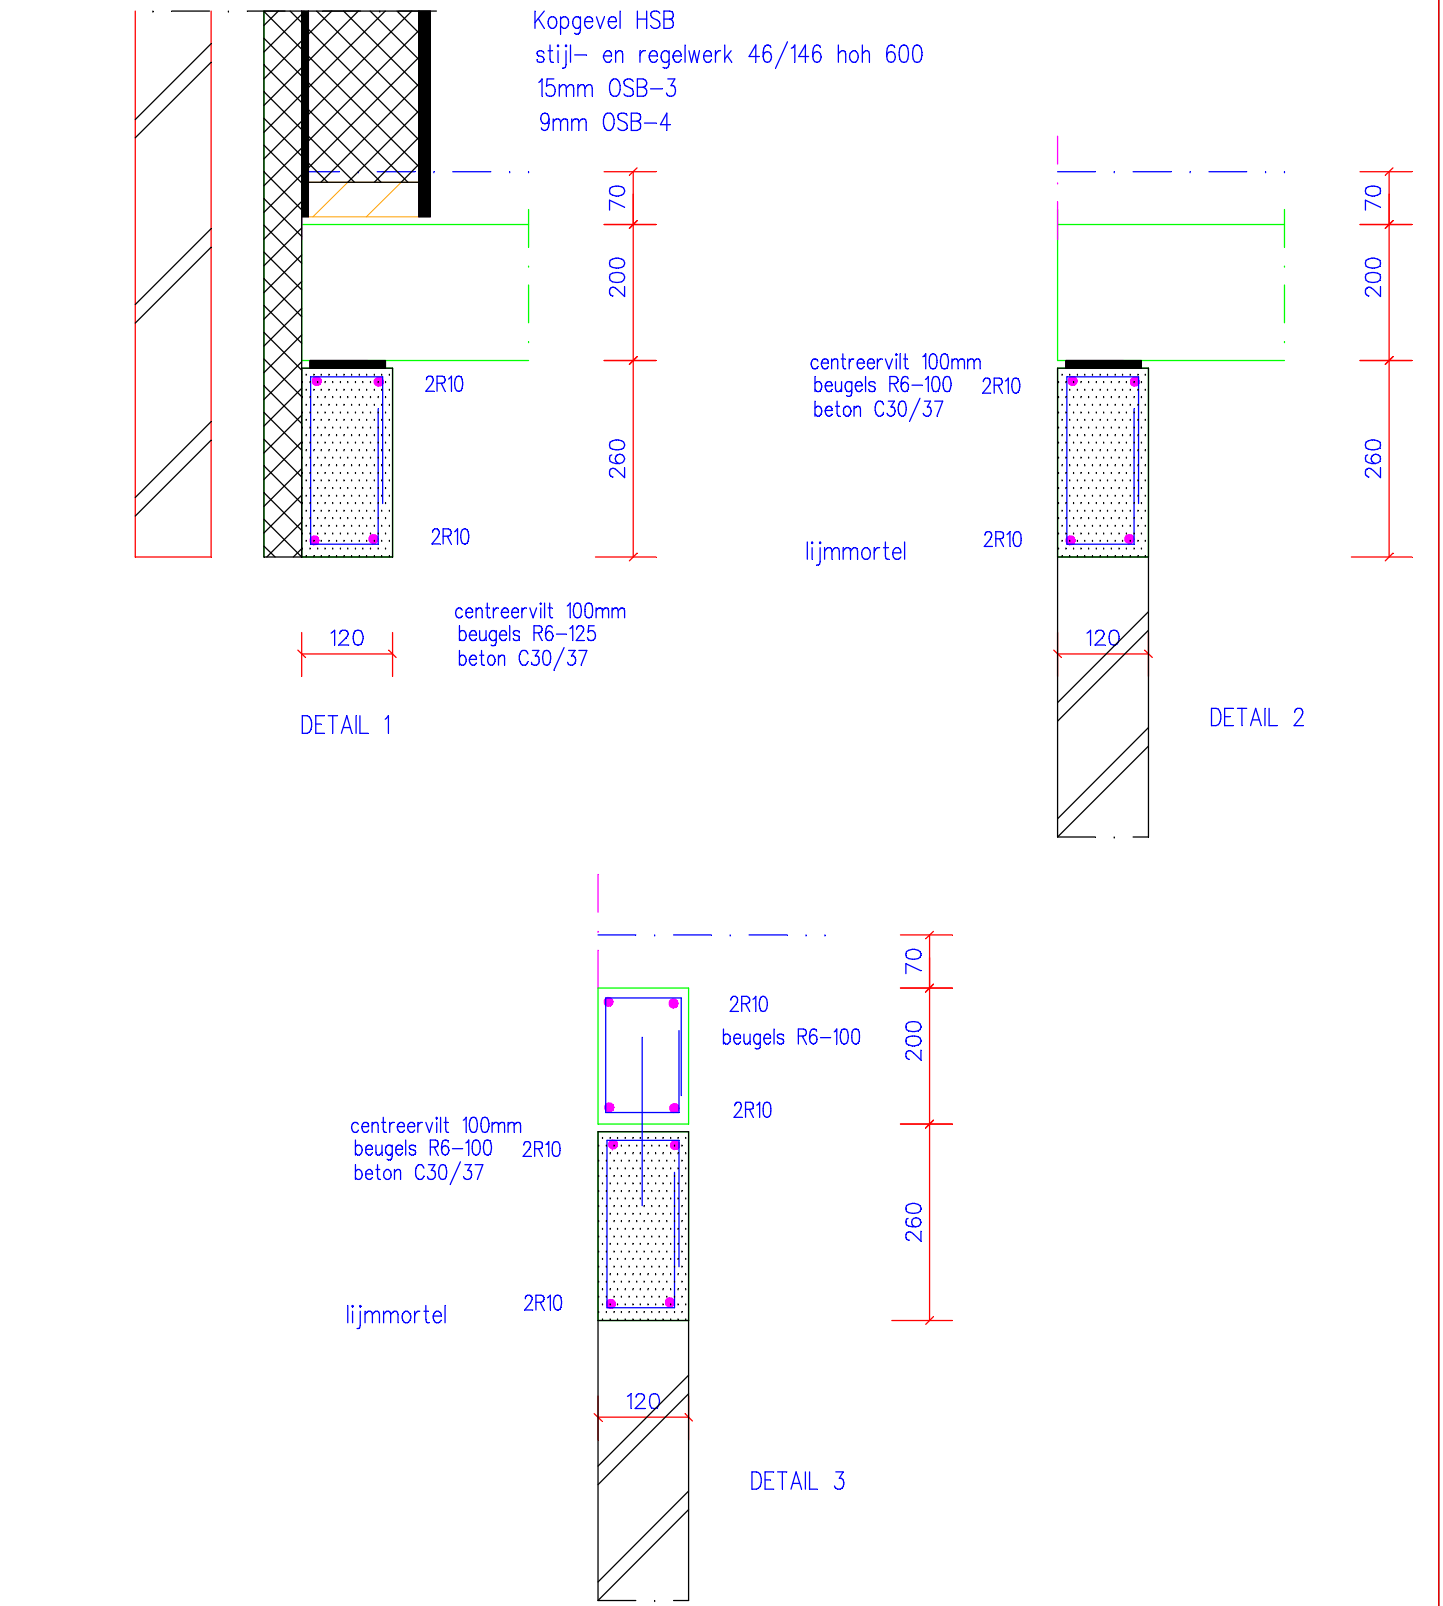

wapening volgens leverancier vloer; bovenwapening minimaal kruisnet R8-150

belastingen: afwerkvloer 1.4 kn/m2
lichte scheidingswanden Gibo 70mm; 0,7 kn/m2.; qk=0.8 kn/m2
veranderlijk qk=1.75 kn/m2

lateien buitenspouw volgens leverancier

Opdrachtgever : R.Slikker Bouwmanagement BV Projekt : Rading 138 Loosdrecht Onderwerp : 2e verd.vloer type B <table><tr><td>Getekend 28-08-2020</td><td>Schaal 1:50;1:20</td><td rowspan="4">Opdrachtnummer 2019-386 W03 </td></tr><tr><td>Gewijzigd C</td><td>Maten in MM.</td></tr><tr><td>A D</td><td>Formaat</td></tr><tr><td>B E</td><td></td></tr></table> Oude Amersfoortseweg 28 B; 1213 AD Hilversum tel. 035 - 6832834 E-mail info@bwpe.nl				Getekend 28-08-2020	Schaal 1:50;1:20	Opdrachtnummer 2019-386 W03	Gewijzigd C	Maten in MM.	A D	Formaat	B E	
Getekend 28-08-2020	Schaal 1:50;1:20	Opdrachtnummer 2019-386 W03										
Gewijzigd C	Maten in MM.											
A D	Formaat											
B E												
Adviseurs in : - Beton-staal en houtconstructies - Projectbegeleiding - renovatie en												