DETAILSNEDE

cdv SNEDE A-A

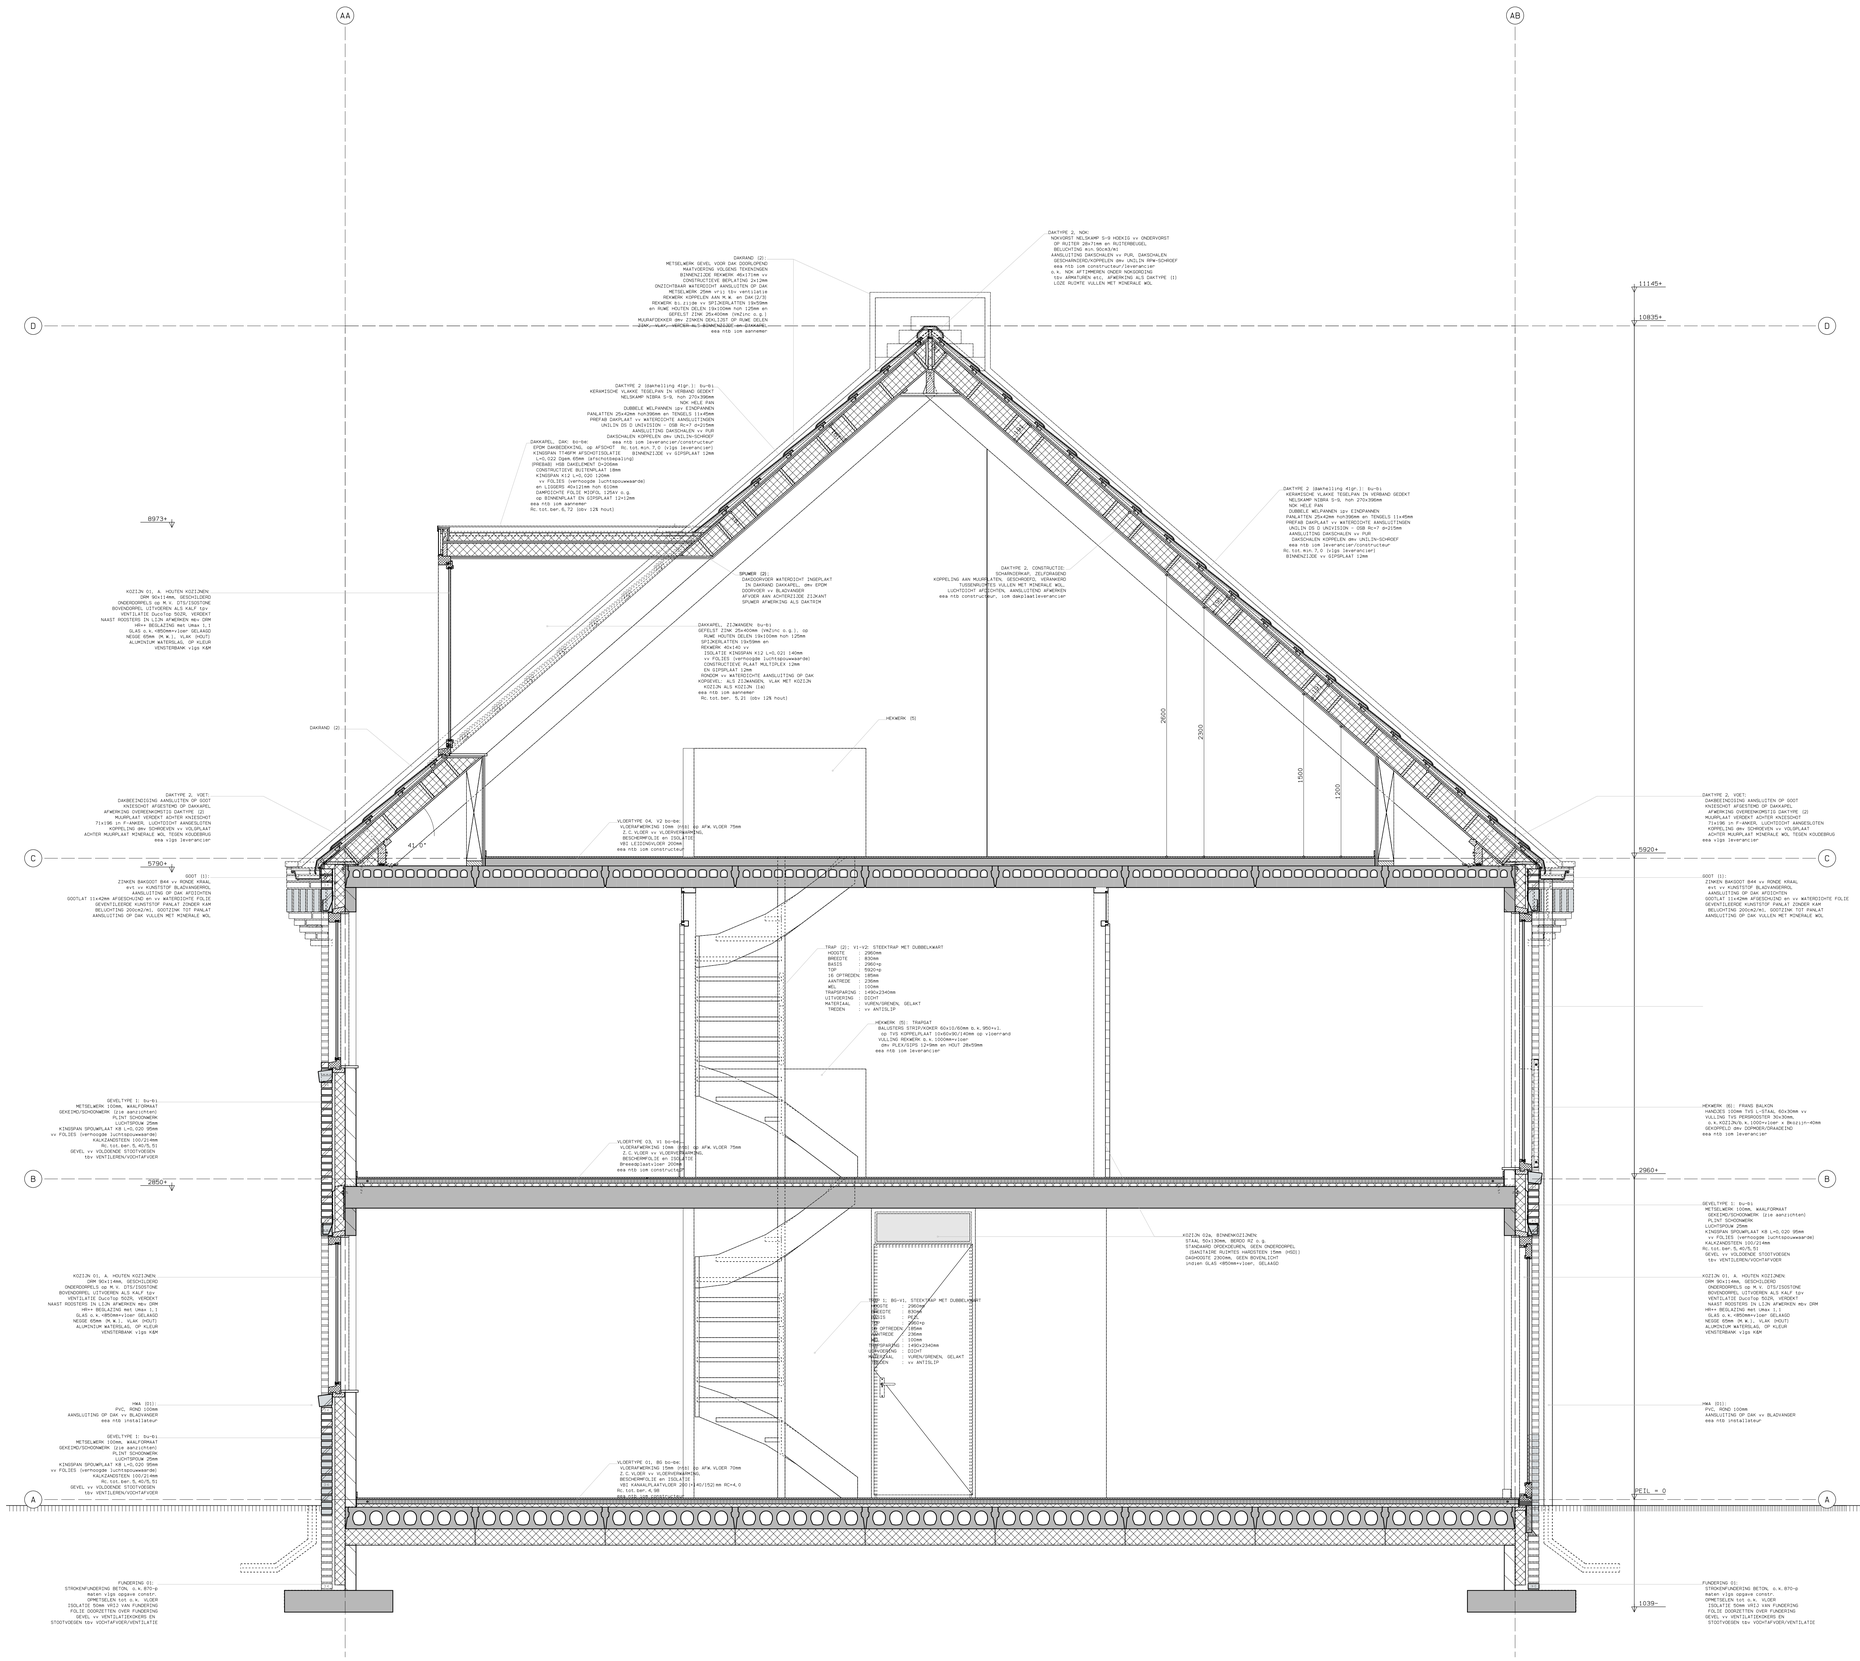

WONINGTYPE A.
METSELWERK,PLINT : WAALFORMAAT SCHOONWERK, HALFSTEENSVERBAND
ZWARTBRUIN GENUANCEERD, KOOV240.U (MONSTER)
VOEGEN : ANTRACIET, 3mm VERDIEPT DOORGESTREKEN
ROLLAGEN : KOP/STREK (zie tek.), ALS METSELWERK PLINT
GEVELDRAGERS : VERDEKT OPGENOMEN dmv CONSOLES EN BEUGELS (KORBO o.g.)
METSELWERK,GEVEL : WAALFORMAAT KEIMSTEEN, HALFSTEENSVERBAND
GEKEIMD, WITGRIJS SIKKENS ON.00.81
DAK SCHUIN,DAKPAN: NELSKAMP NIBRA S-9 VLAKKE TEGELPAN, IN VERBAND GEDEKT,
DONKERGRIJS MAT GEENGOBBERD (J25)
NOK CHAPERONPAN,
ZIJDEN vv GOOT EN DUBBELE WELPAN
ZONNEPANELEN : NVT
NOKVORST : NELSKAMP NIBRA S-9 NOKVORST HOEKIG, DONKERGRIJS (J25)
GOOT : ZETWERK VMzinc, ALS DAKLIJST
HWA : PVC ROND, incl. SPUWER EN BLADVANGER
DAKLIJST : ZETWERK VMzinc vv VERHOLEN GOOT tbv WELPANNEN
SCHOORSTEEN : PREFAB, ALUMINIUM, OP KLEUR, RAL7021 ZWARTGRIJS
(Rockpulat Polyvalente o.g.)
WTW OMKASTING : PREFAB, ALUMINIUM, OP KLEUR, RAL7021 ZWARTGRIJS
DAKKAPEL, ZIJWANG: VMzinc (GEPREFATINIERD) vv FELS hoh400mm
DAKRAND EN TRIM : VMZinc , PLAT
KOZIJNEN, FRAME : DARK RED MERANTI GESCHILDERD, RAL7021 ZWARTGRIJS
DORPELS OP M.V. : DTS/ISOSTONE, ZWART
BEGLAZING : HR++ (maxal.l), HELDER, o.k. <850+vloer GELAAGD
VENTILATIE : DucoTop 502R, VERDEKTE INLAAT
DRAAIENDE DELEN : DARK RED MERANTI GESCHILDERD, RAL7012 BASALTGRIJS
ENTREEDEUR : STANDAARD vv GROTE GLASSTROOK
PANELEN/VAKKEN : DARK RED MERANTI GESCHILDERD, RAL7021 ZWARTGRIJS
WATERSLAGEN : METSELWERK, SCHUIN, VERDER ALS PLINT
FRANS BALKON : THERMISCH VERZINKT, DEJOROOSTERS, OP KOZIJN

BERGINGEN,
GEVELBETIMMERING : WRC POTDEKSELWERK 22x200 hoh180mm, ZWARTBRUIN, RAL 8022
VERDUURZAAMD HOUT vlgs MONSTER
BUITENHOEKEN : IN VERSTEK, VOORZIEN VAN SCHADUWLAT
BOEIDEEL : WRC VLAKKE PLANK, ALS POTDEKSELWERK
KOLOM : ALS BOEIDEEL, VOET BELGISCH HARDSTEEN, GEZOET
KOZIJNEN, FRAME : DARK RED MERANTI GESCHILDERD, RAL8022 ZWARTBRUIN
DORPELS OP M.V. : DTS/ISOSTONE, ZWART
DRAAIENDE DELEN : DARK RED MERANTI GESCHILDERD, RAL8022 ZWARTBRUIN
DAKTRIM : VMzinc, PLAT
DAK PLAT : EPDM, ZWART, WORTELBESTENDIG, GESCHIKT VOOR VEGETATIE
DAKTRIM : ZINK, PLAT, VMzinc
HWA : PVC ROND, incl. SPUWER EN BLADVANGER

TOELICHTINGEN
SCHILLEN:

ZIE (OOK) TXT-BLAD VOOR:
- KLEUR- EN MATERIAALSTAAT;
- RENVOOIEN EN LEGENDA'S
- VERKLARINGEN BOUWKUNDIGE OPBOUW ONDERDELEN

RENVOOI
MAATVOERING

USC : UITWENDIGE SCHEIDINGSCONSTRUCTIE
buitenmaten gevels / kozijnen
HDC : HOOFDDRAAGCONSTRUCTIE/BOUWCONSTRUCTIE
maten op binnenspouwblad
ISC : INWENDIGE SCHEIDINGSCONSTRUCTIE
vaste binnenwanden
STR : STRAMIEN
TOT : TOTAAL STRAMIENEN

CONSTRUCTIE:
DIMENSIES EN PLAATSING CONSTRUCTIEVE ONDERDELEN NADER TE BEPALEN iom CONSTRUCTEUR
INSTALLATIES:
UITGANGSPUNTEN vlgs EPN-BEREKENING
eea NADER TE BEPALEN iom OPDRACHTGEVER EN INSTALLATEUR

A

H en E architecten
VRAATWEG 187 3572 MV UTRECHT
TEL.(030)2936636 FAX(030)2936572

OPDRACHTGEVER
R. SLIKKER BOUWMANAGEMENT BV
HILVERSUMSESTRAATWEG 9
3744 KB BAARN

PROJECT
NIEUWBOUW WONINGEN
RADING 13B
1231 KE LOOSDRECHT

FASE
BOUWAANVRAAG

ONDERDEEL
DETAILSNEDE
cdv SNEDE A-A

GETT./WEZ.
YB/RHW

SCHAAL
1: 20

DATUM
27. 03. 2020

DATUM AFDRUK
13. 04. 2020

WIJZIGING
6. 03. 09. 2020

20. 04. 2020
8. 06. 07. 2020

TEKENNUMMER
4412 BaA-13

FORMAAT
A0

© COPYRIGHT H EN E ARCHITECTEN BV
KVK 30130291,ARCH BEU, VRGLDB/DBV/LOOD/TOVOOT

DT ONTWERP IS BESCHERMD KRACHTENS DE AUTEURSWET, OPNAMEWARING EN VERVEELVOUDIGING EN/IN/IN WELKE VORM DAN OOK IS ZONDER SCHRIFTELIJKE TOESTEMMING VAN DE EIGENAAR VERBODEN.