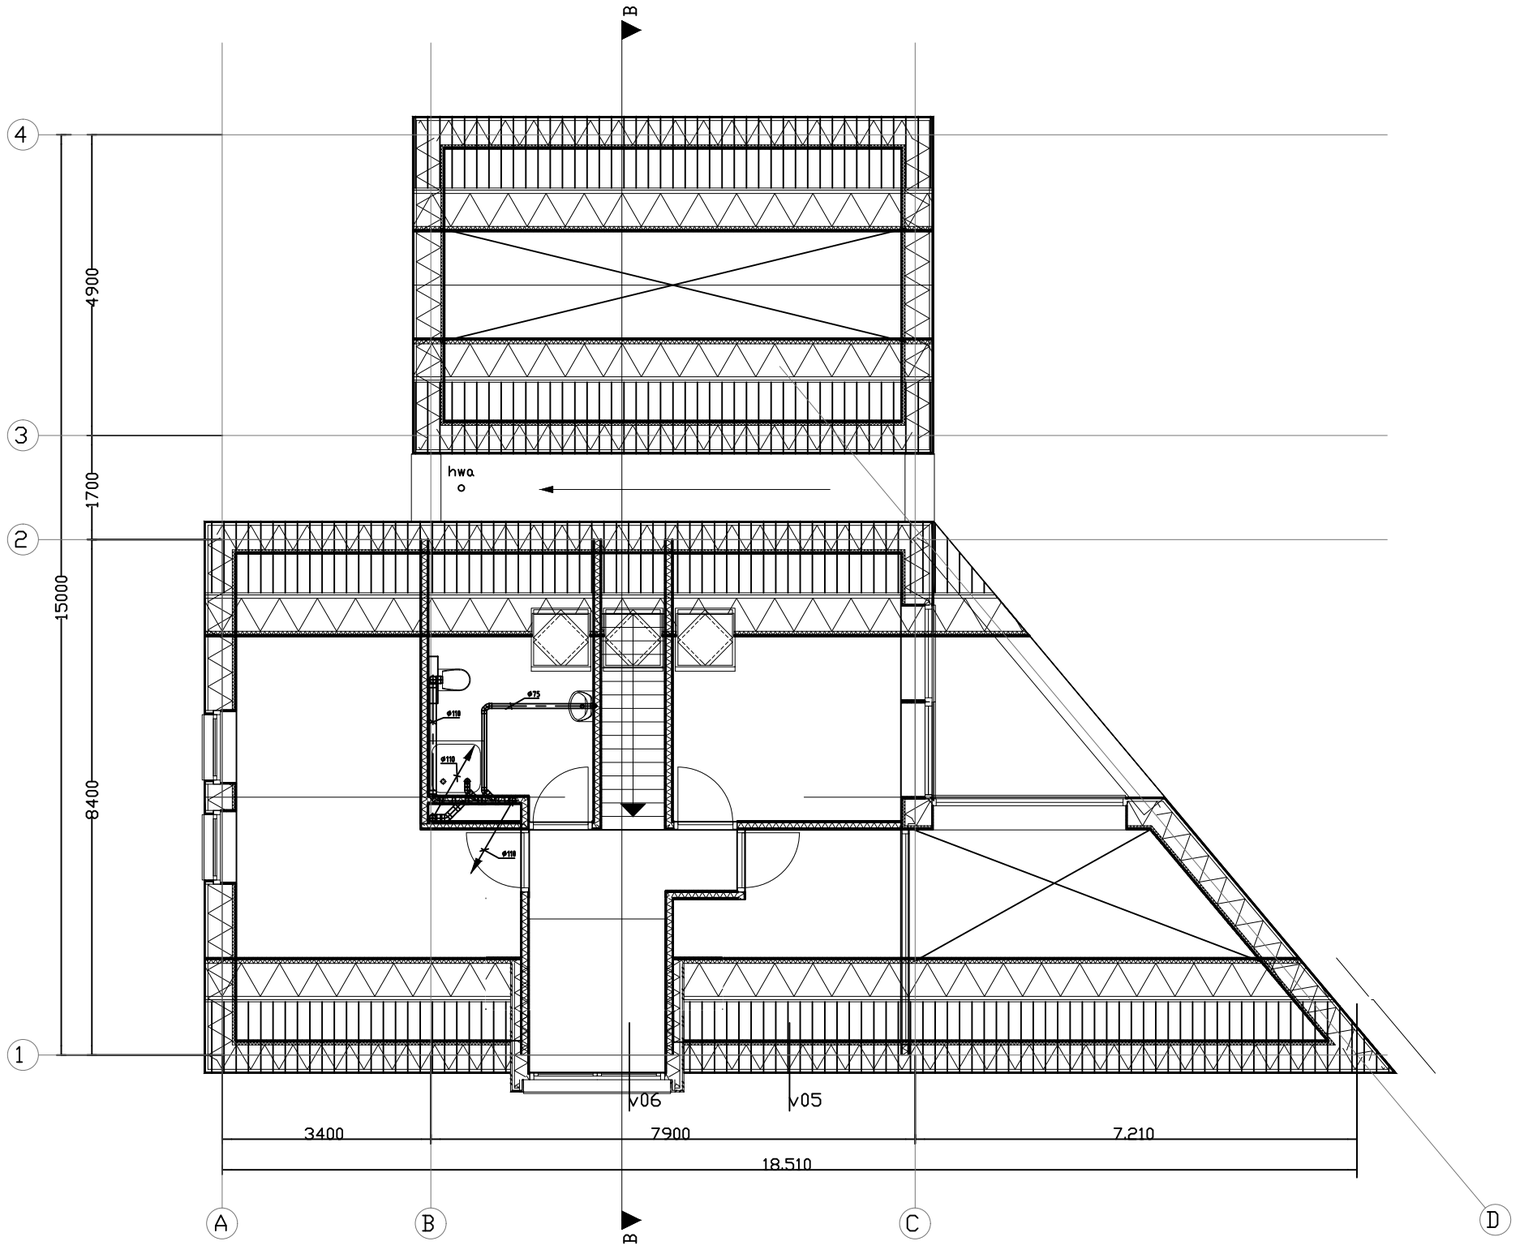

Voorlopig ontwerp

Woning Kaatsweg 3 te Roderesch

Riolering en hemelwaterafvoer - Verdieping
NL.IMRO.1699.2015PB013-cc01 (versie ow)

Project nr: 15-160	Tekening nr: 01-03	Schaal: 1:100
Datum: 8-10-15	Getekend: M.N.	Formaat: A3

invent
Ossebroeken 26
9411 VR Beilen
Postbus 33
9410 AA Beilen
Tel: 0593-541045
Fax:0593-541044
www.invent.nl
info@invent.nl

getekend met Stabicad ®