


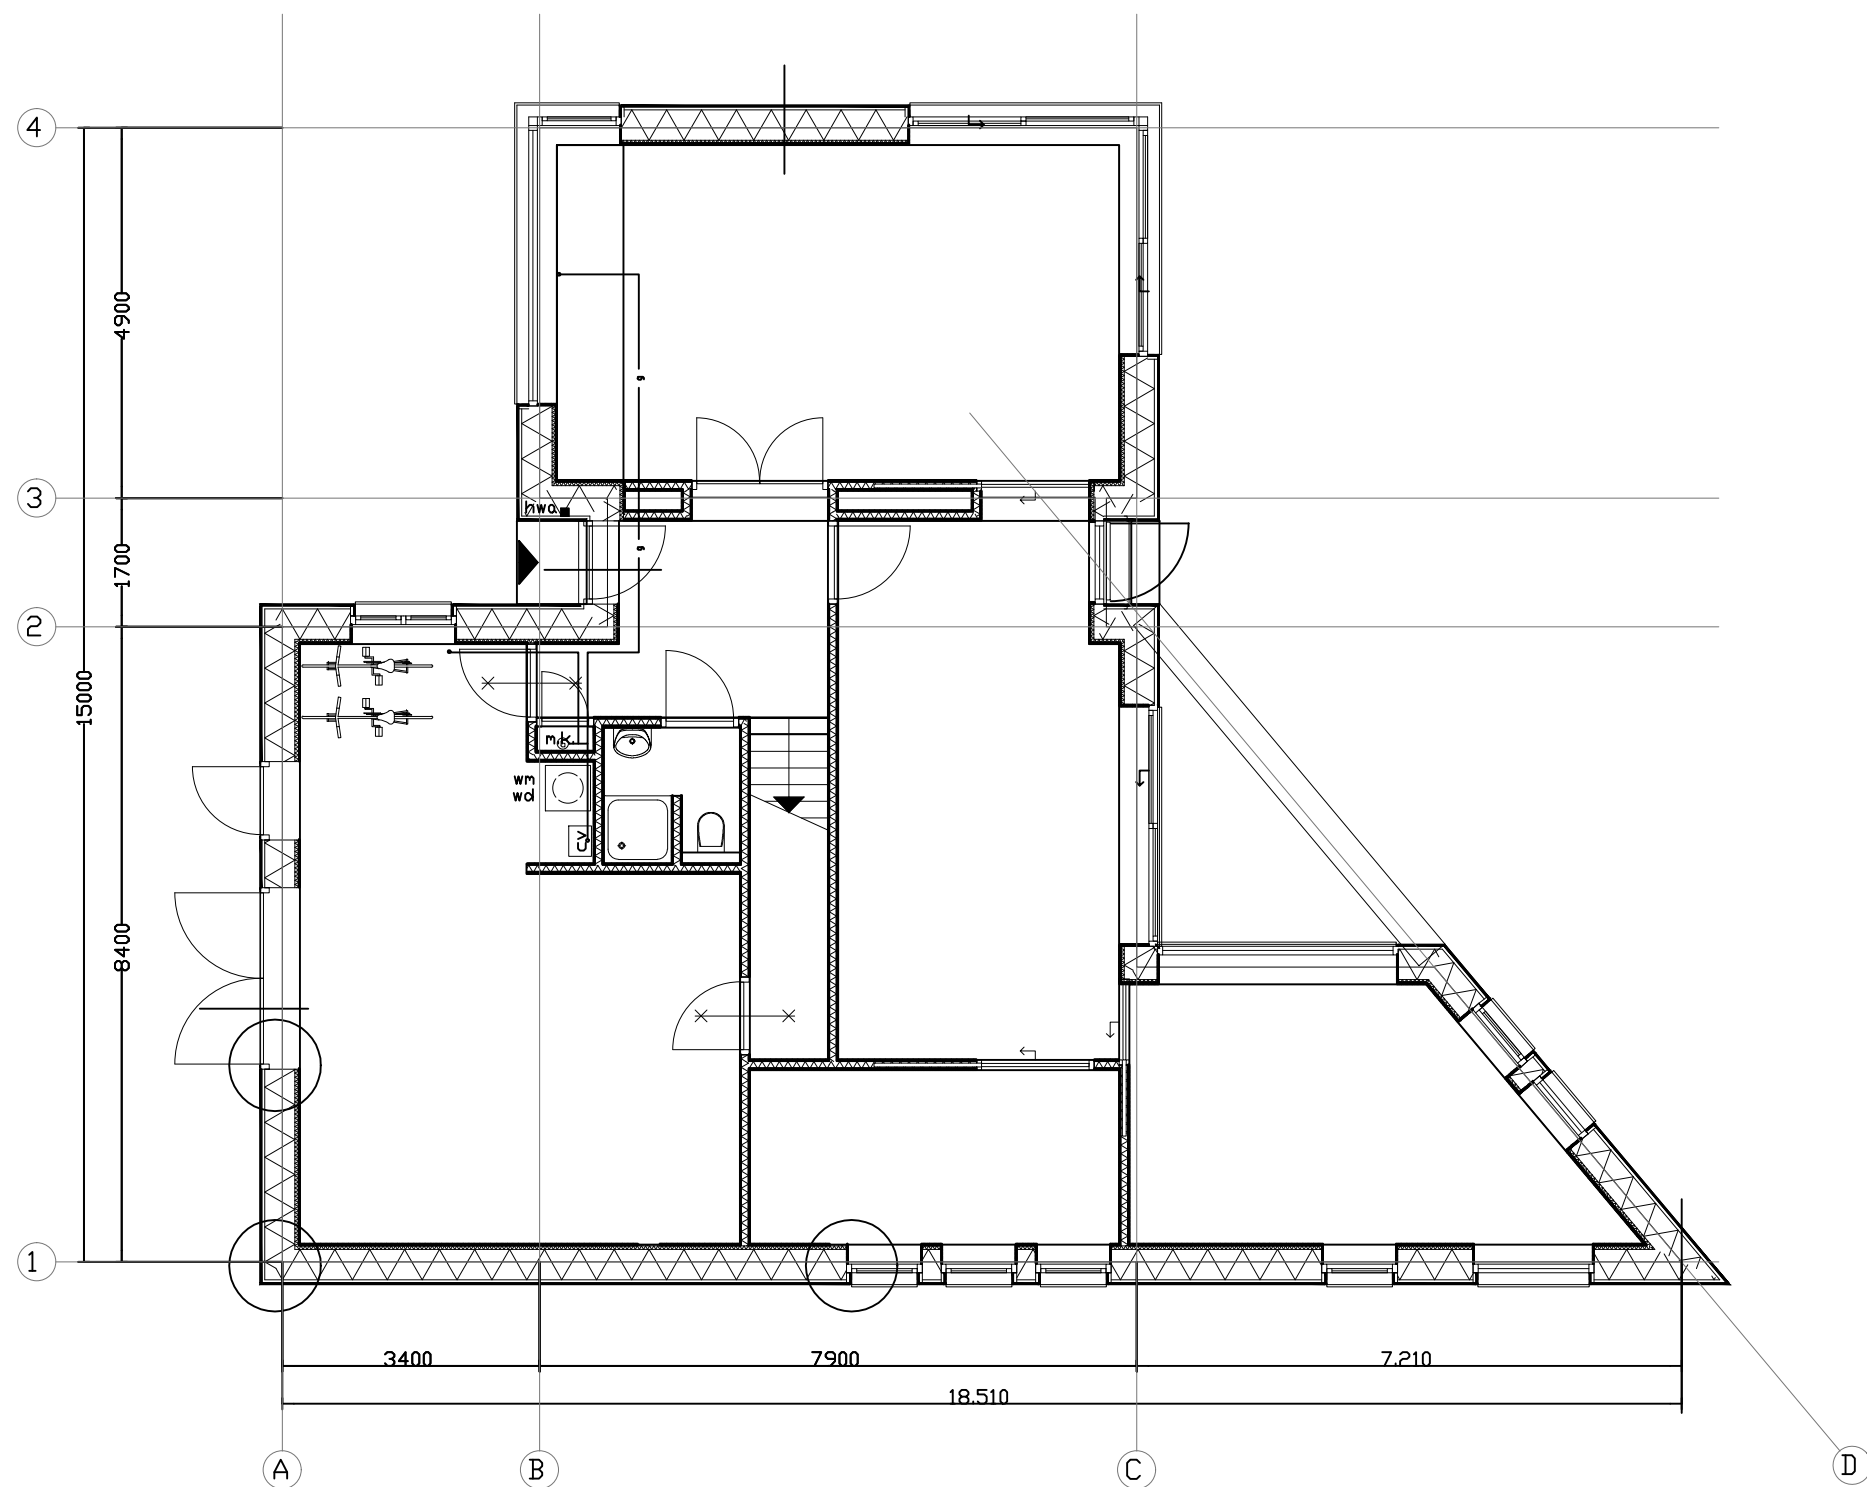

Voorlopig ontwerp

Woning Kaatsweg 3 te Roderesch

Gasleiding - Begane grond
NL.IMRO.1699.2015PB013-cc01 (versie ow)

Project nr: 15-160
Datum: 8-10-15

Tekening nr: 03-01
Getekend: M.N.

Schaal: 1:100
Formaat: A3



Ossebroeken 26 Tel: 0593-541045
9411 VR Beilen Fax: 0593-541044
Postbus 33 www.invent.nl
9410 AA Beilen info@invent.nl