


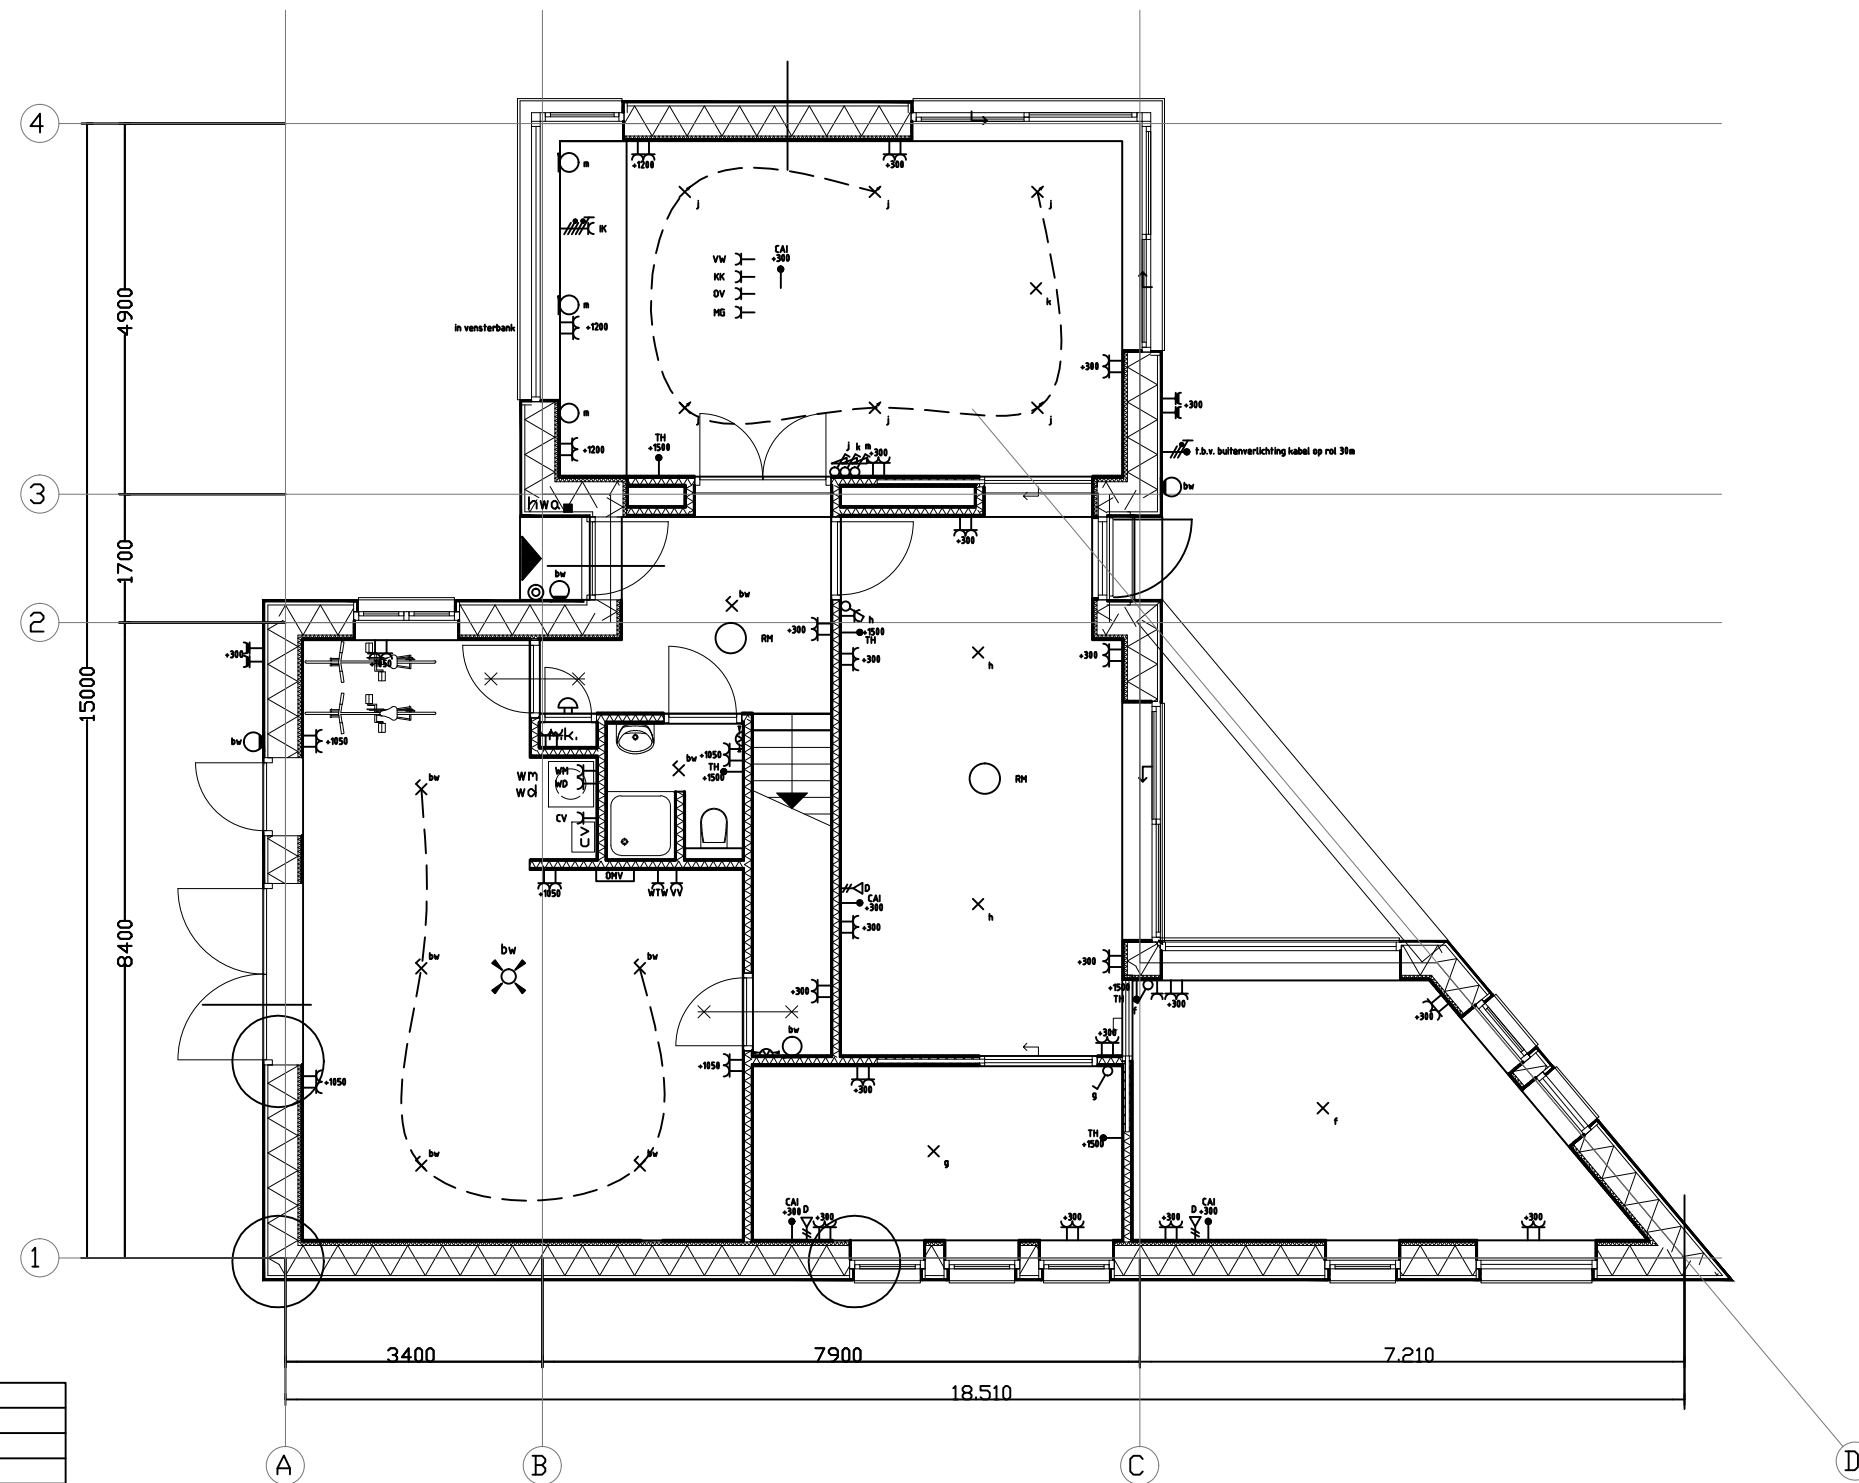

SYMBOLENLIJST

	wandcontactdoos, 1 voudig, met hoogtemaat
	wandcontactdoos, 1 voudig, t.b.v. koelkast
	wandcontactdoos, 1 voudig, t.b.v. droger
	wandcontactdoos, 1 voudig, t.b.v. wasmachine
	wandcontactdoos, 1 voudig, t.b.v. vaatwasmachine
	wandcontactdoos, 1 voudig, t.b.v. cv ketel
	wandcontactdoos, 1 voudig, t.b.v. verdeler vloerverwarming
	wandcontactdoos, 2 voudig, in 2 inbouwdozen
	wandcontactdoos wtw unit
	schakelaar met dimmer
	spatwaterdicht wandcontactdoos
	dubbele schakelaar verlichting met schakelleiters
	enkele schakelaar verlichting met schakelleiter
	Schel van deurbel
	aansluitpunt, 2 voudig, t.b.v. data
	aansluitpunt thermostaat met hoogte aanduiding
	aansluitpunt centrale antenne
	aansluitpunt t.b.v. verlichting
	rookmelder
	lichtpunt op bewegingsmelder
	deurbeldrukker
	bewegingsmelder plafond
	bewegingsmelder wand
	aansluitpunt buitenlamp

Voorlopig ontwerp

Woning Kaatsweg 3 te Roderesch

Elektra en verlichting - Begane grond
NL.IMRO.1699.2015PB013-cc01 (versie ow)

Project nr: 15-160	Tekening nr: 05-01	Schaal: 1:100
Datum: 8-10-15	Getekend: M.N.	Formaat: A3

Ossebroeken 26
9411 VR Beilen
Postbus 33
9410 AA Beilen

Tel: 0593-541045
Fax:0593-541044
www.invent.nl
info@invent.nl

