



opdrachtgever

Dhr. Niezen en Mevr. Bos
te Roderesch

project

**nieuwbouw woonhuis
Kaatsweg 3
te Roderesch**

projectnr.

1520

tekeningnr. | versie

h01 en h02

onderwerp

**bouwaanvraag
details**

fase

OGV
NL.IMRO.1699.2015PB013-cc01
schaal
1:5

formaat

A3

datum

05-10-2015

gewijzigd

--- --

getekend

M. Koster


projectleider

F. van der Veen

Kwint | architecten

Verlengde Hereweg 53
9721 AG Groningen

t +31 (0) 50 537 0 275
www.kwintarchitecten.nl

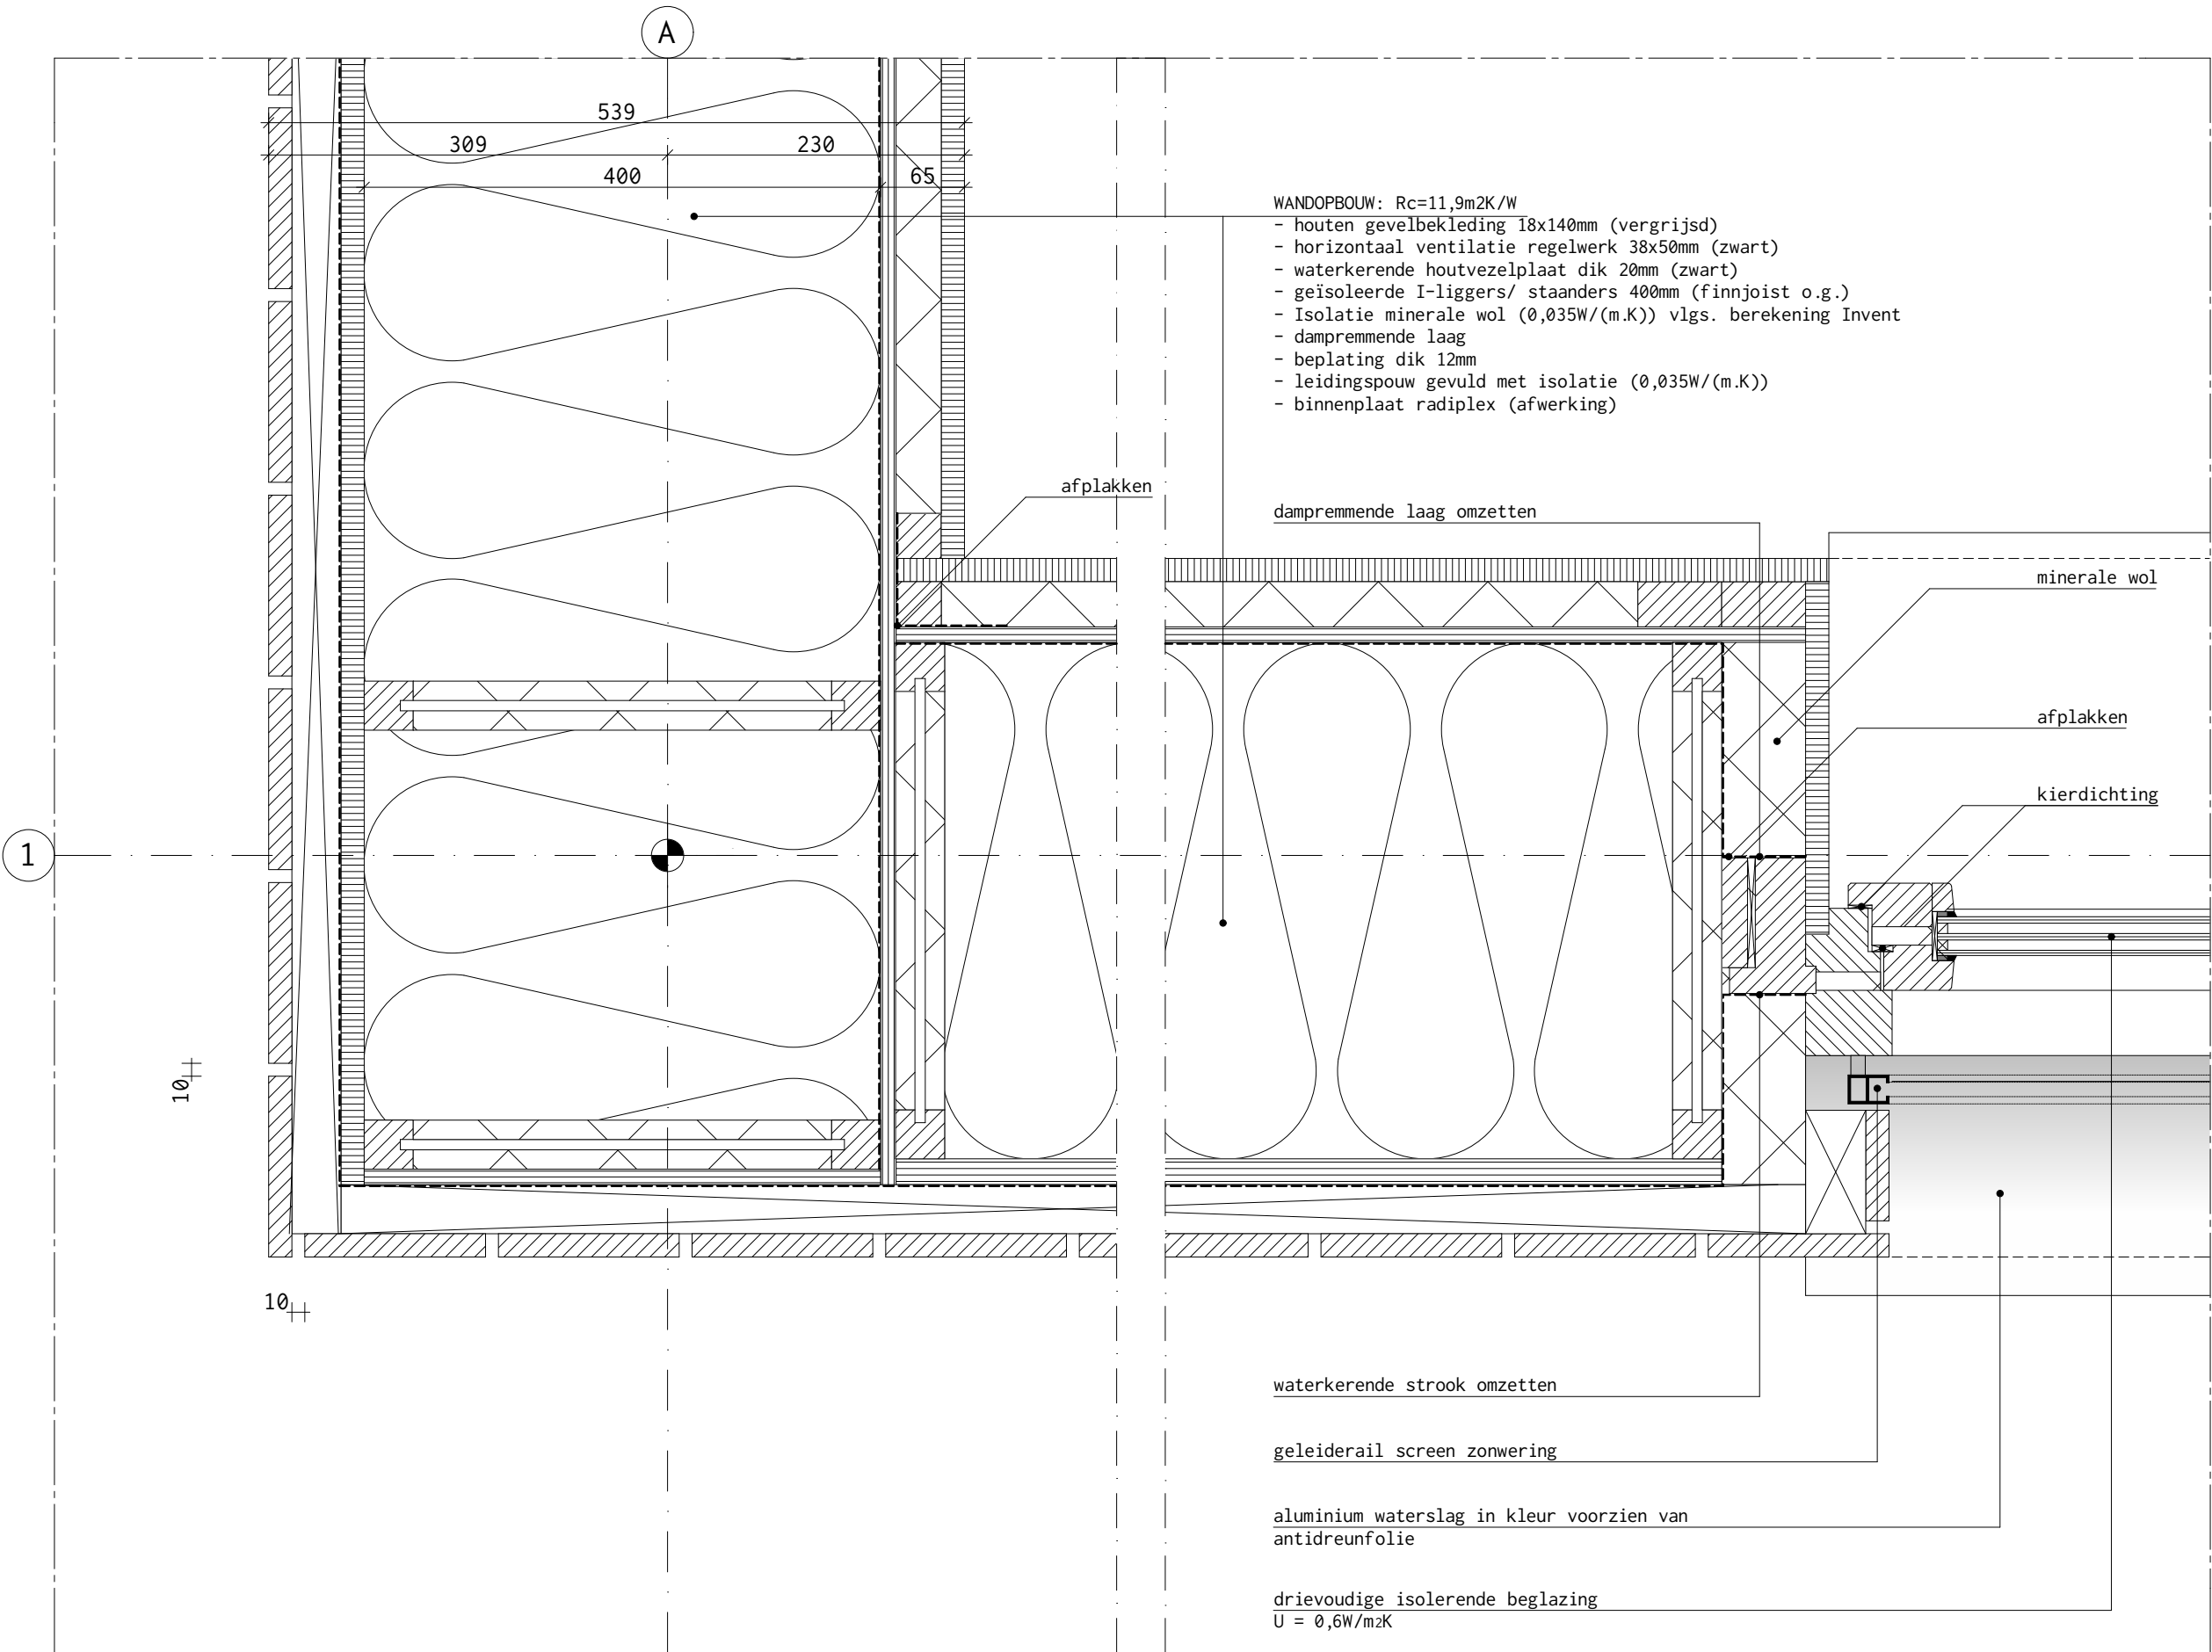



opdrachtgever

Dhr. Niezen en Mevr. Bos
te Roderesch

project

nieuwbouw woonhuis
Kaatsweg 3
te Roderesch

projectnr.

1520

tekeningnr. | versie

h03

onderwerp

bouwaanvraag
details

fase

OGV
NL.IMRO.1699.2015PB013-cc01
schaal
1:5

formaat

A3

datum

05-10-2015

gewijzigd

--_--_--

getekend

M. Koster


projectleider


F. van der Veen

Kwint | architecten

Verlengde Hereweg 53
9721 AG Groningen

t +31 (0) 50 537 0 275
www.kwintarchitecten.nl

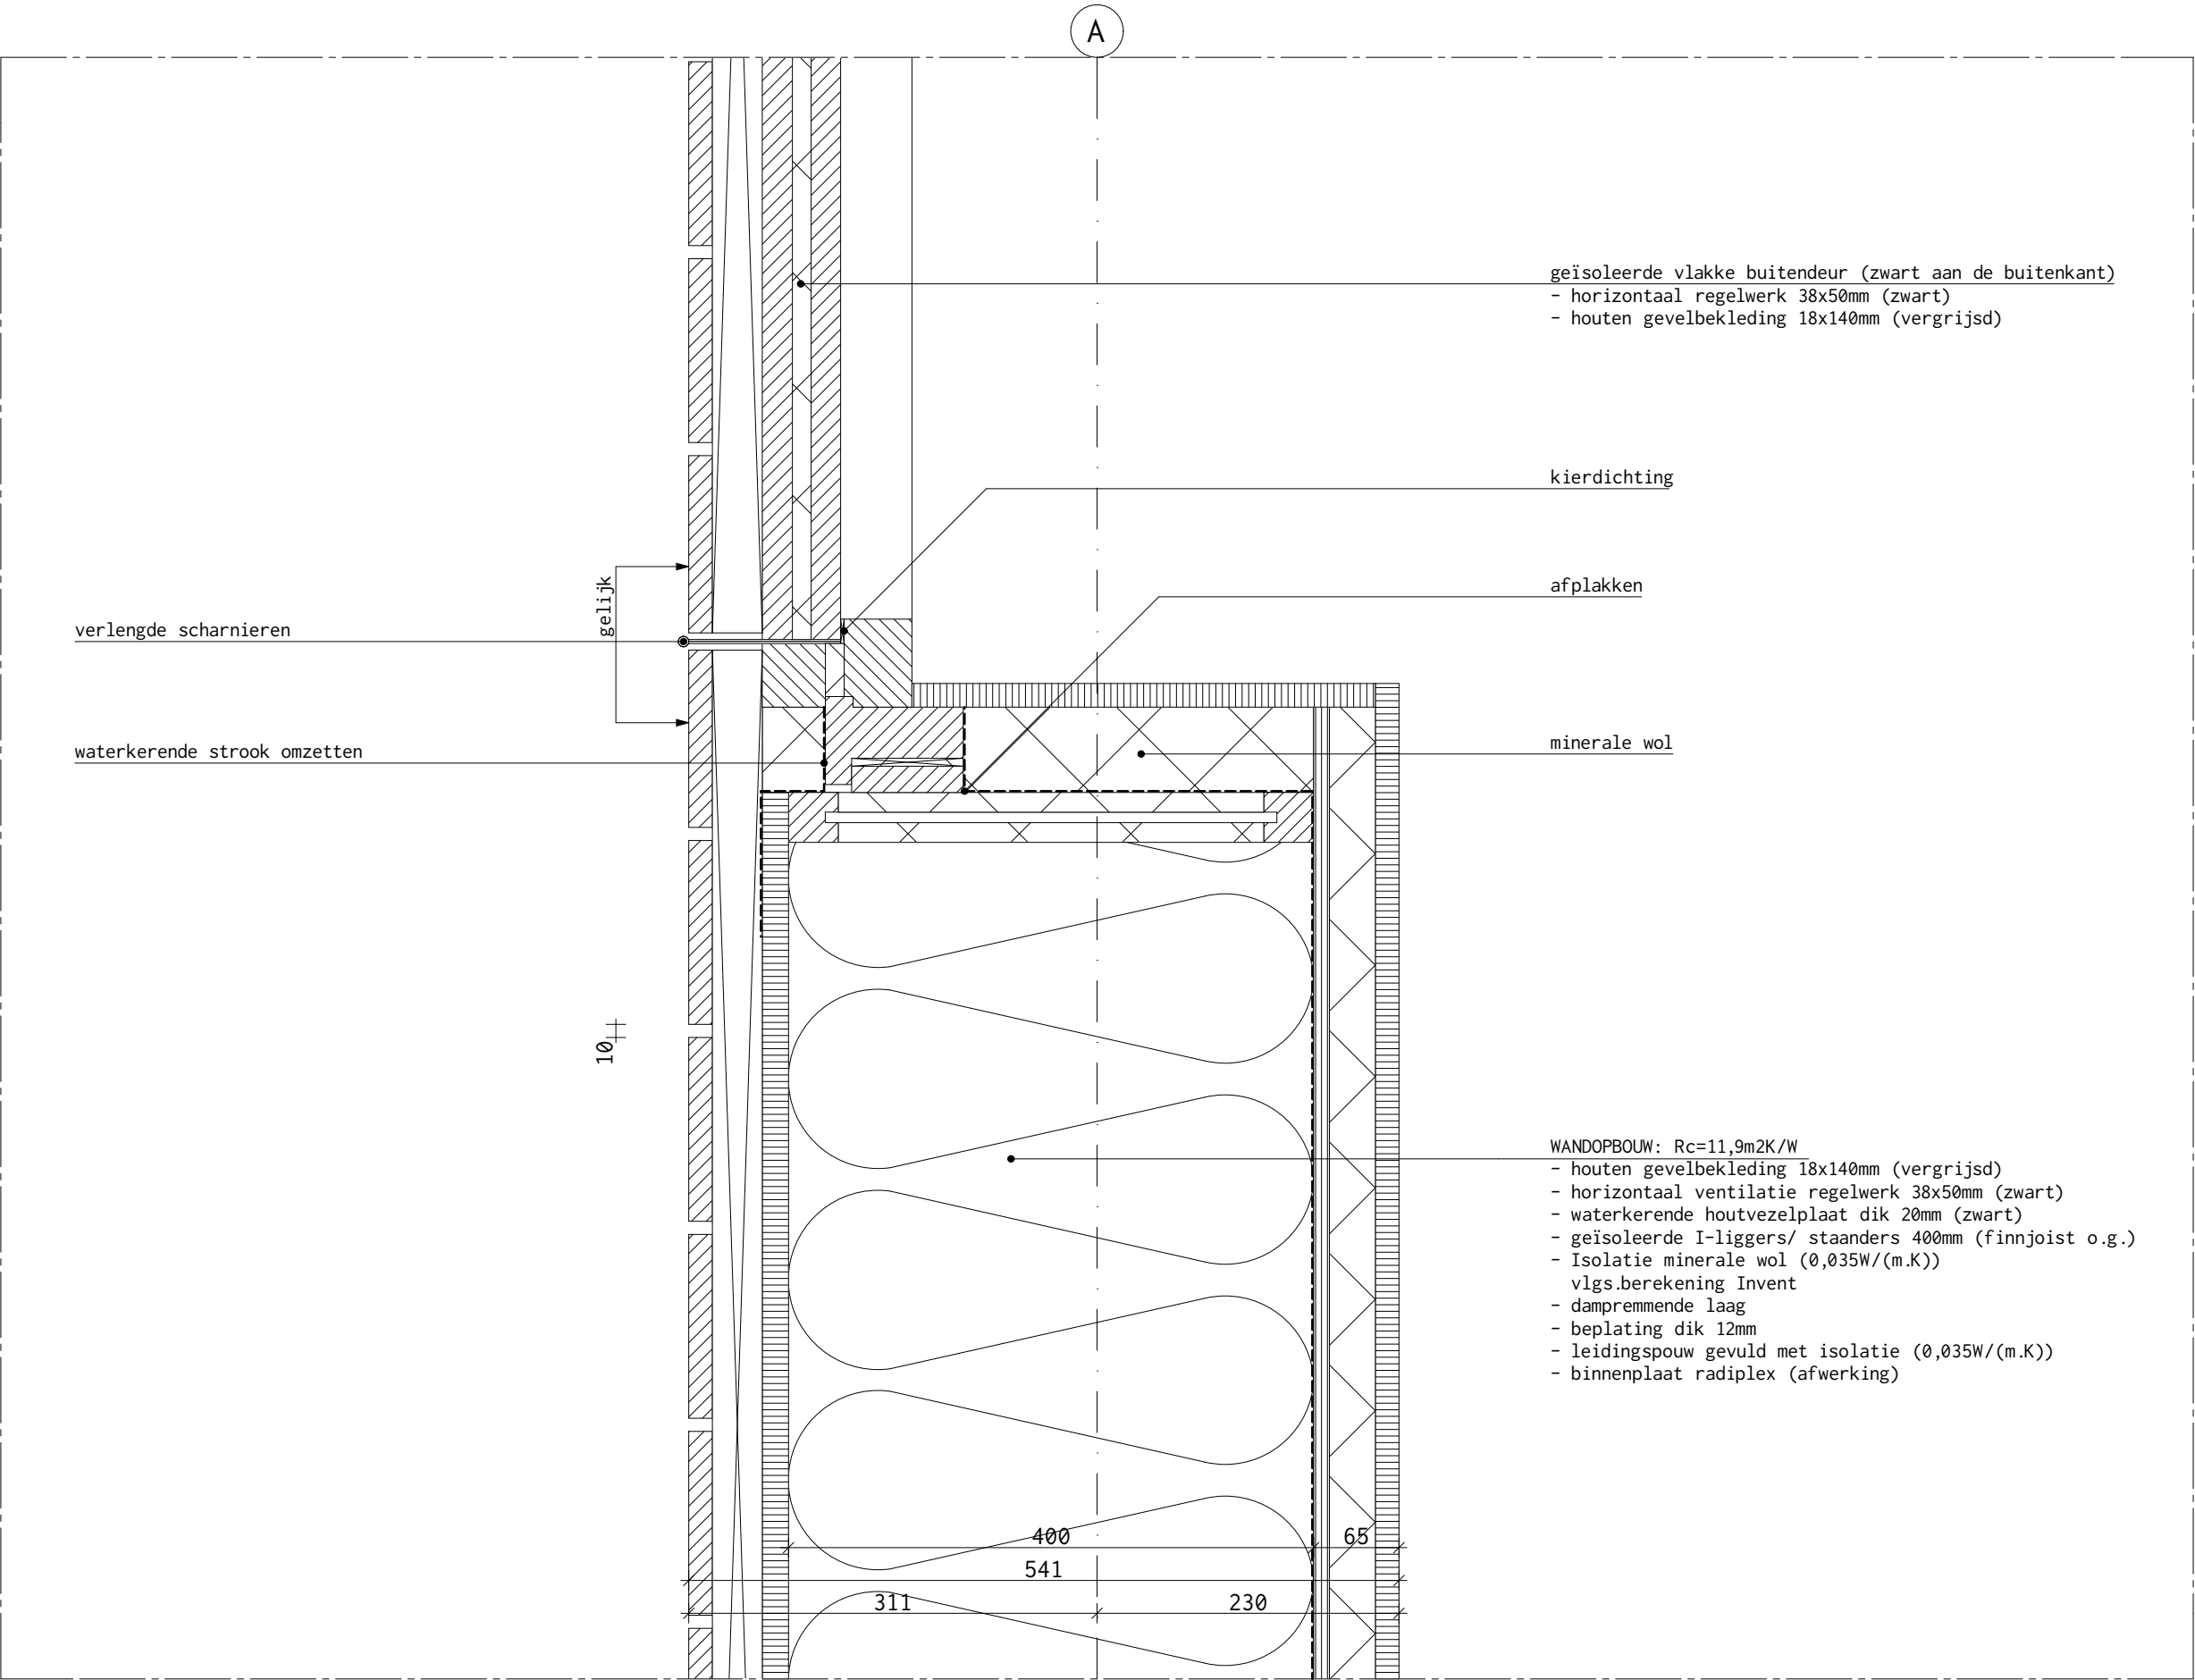

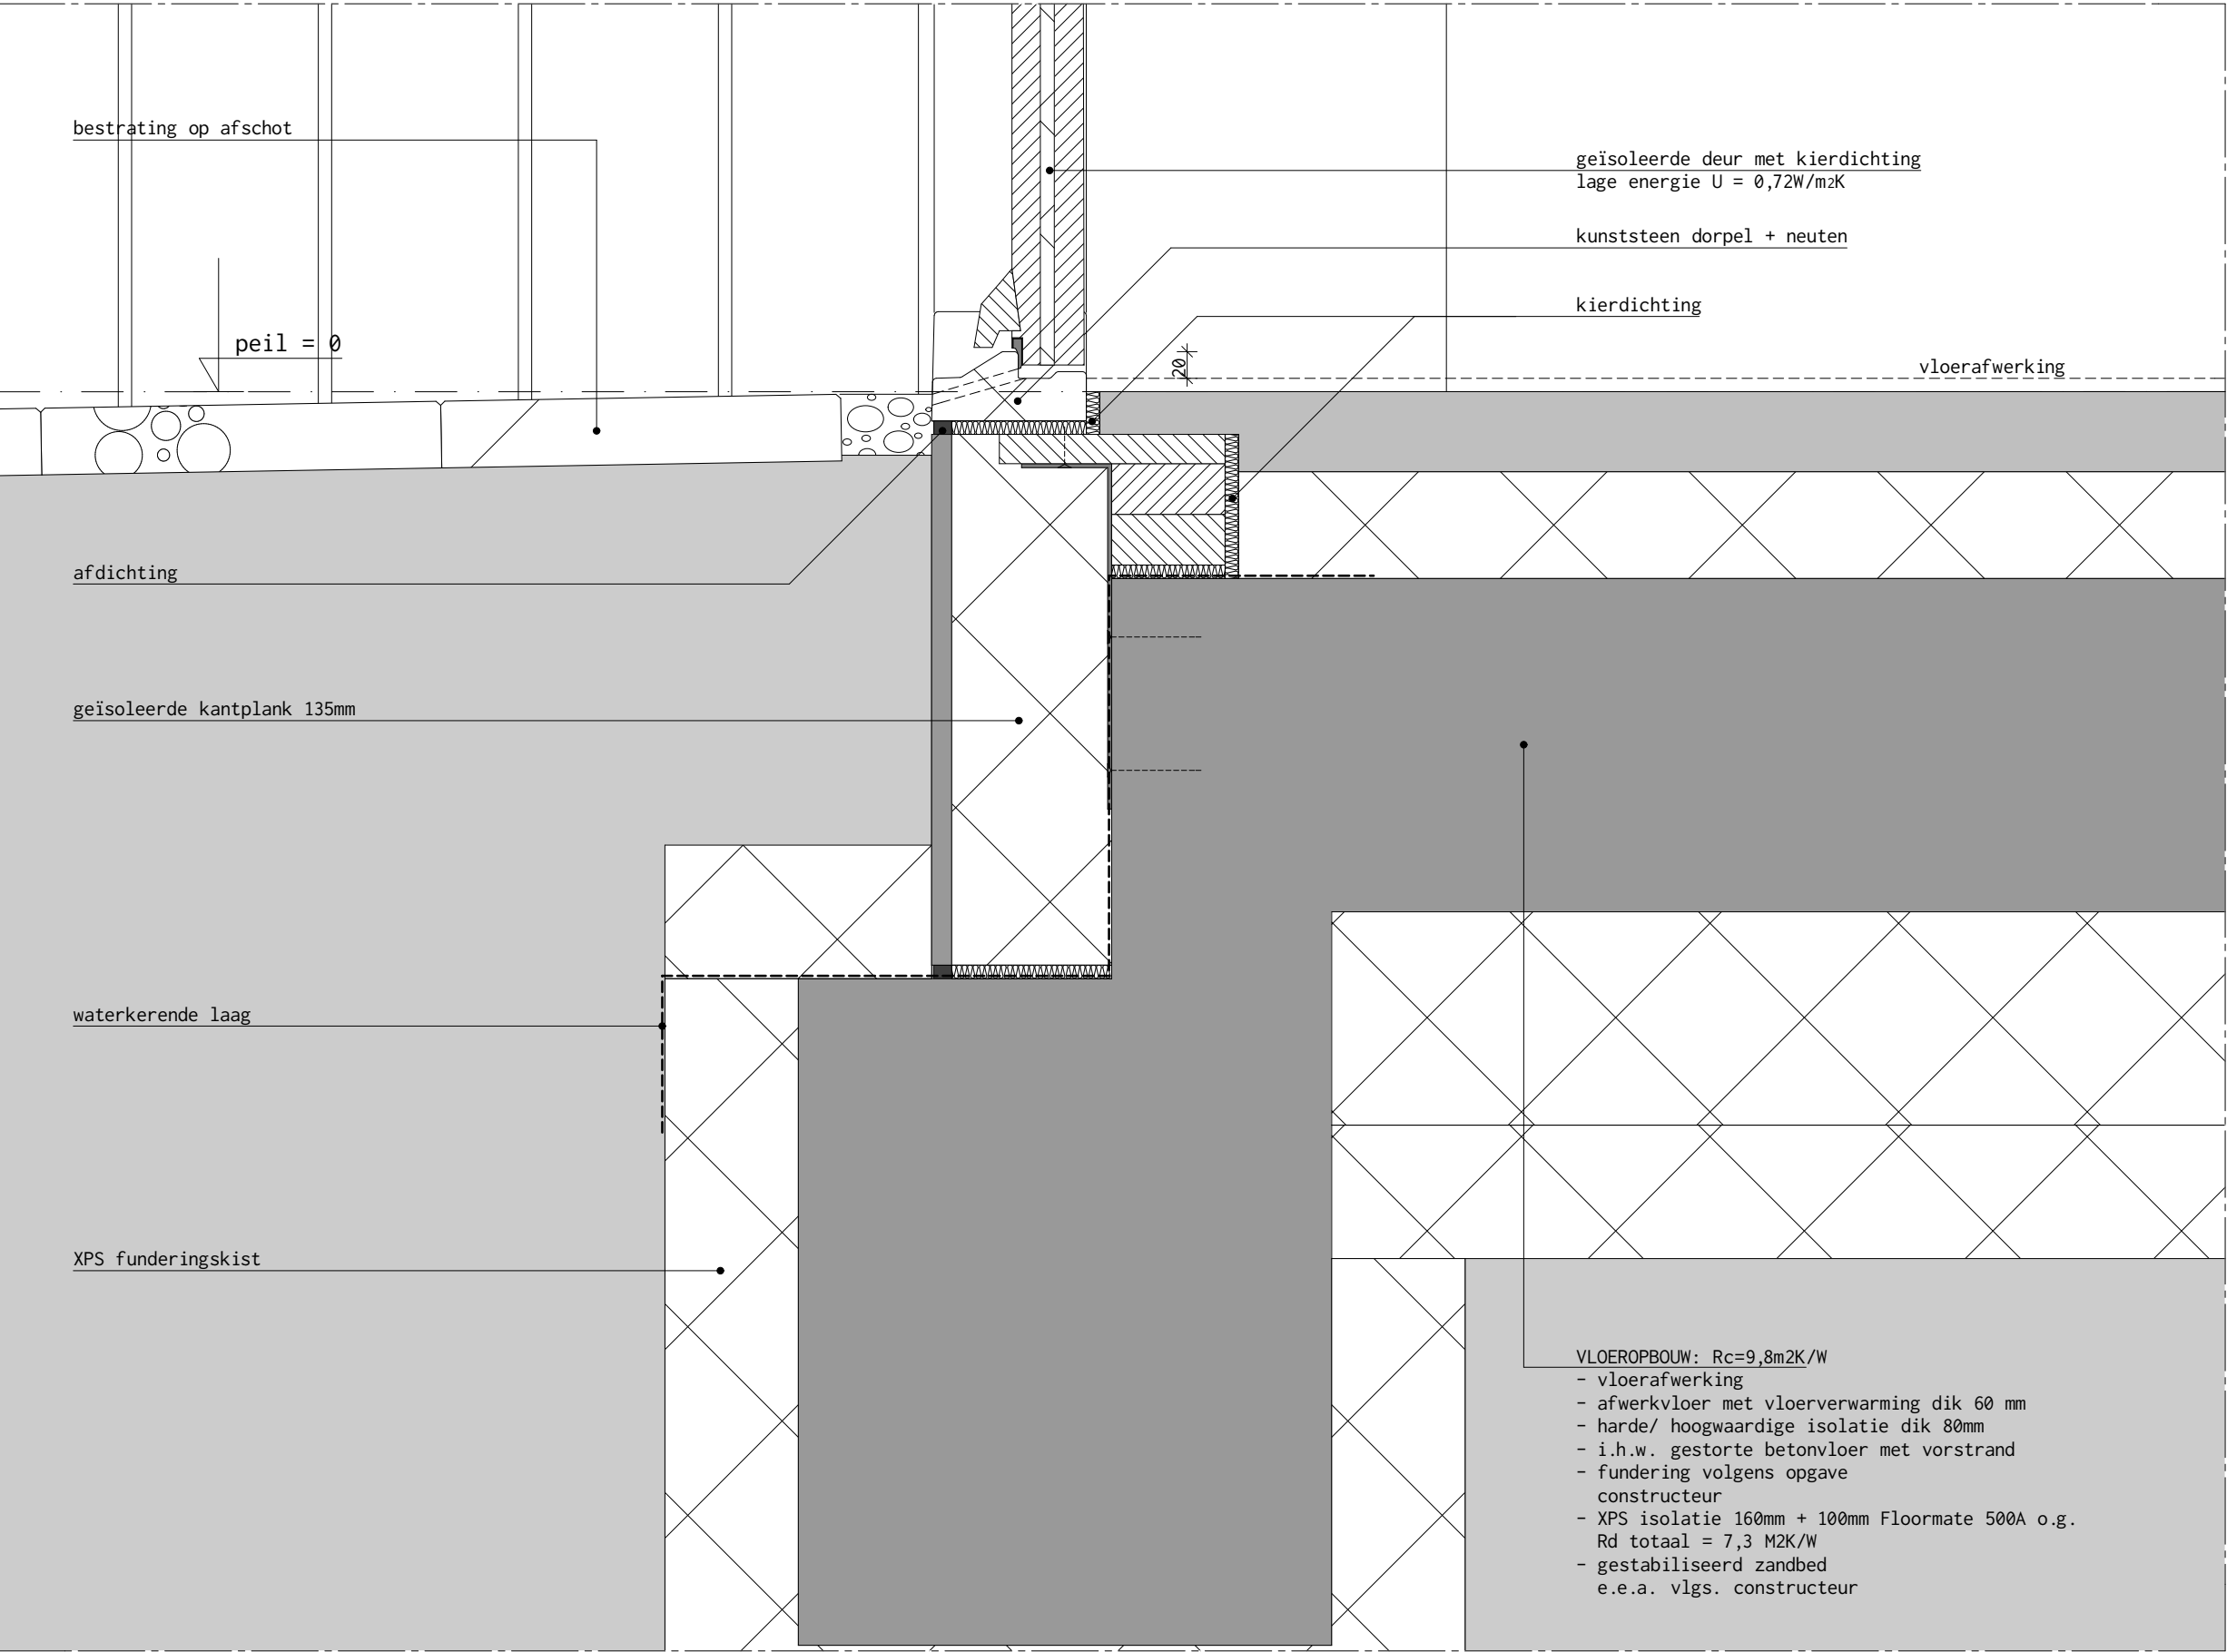

Kwint

opdrachtgever

Dhr. Niezen en Mevr. Bos
te Roderesch

project

nieuwbouw woonhuis
Kaatsweg 3
te Roderesch

projectnr.

1520

tekeningnr. | versie

v01

onderwerp

bouwaanvraag
details

fase

OGV
NL.IMRO.1699.2015PB013-cc01
schaal
1:5

formaat

A3

datum

05-10-2015

gewijzigd

-- -- --

getekend

M. Koster


projectleider

F. van der Veen

Kwint | architecten

Verlengde Hereweg 53
9721 AG Groningen

t +31 (0) 50 537 0 275
www.kwintarchitecten.nl

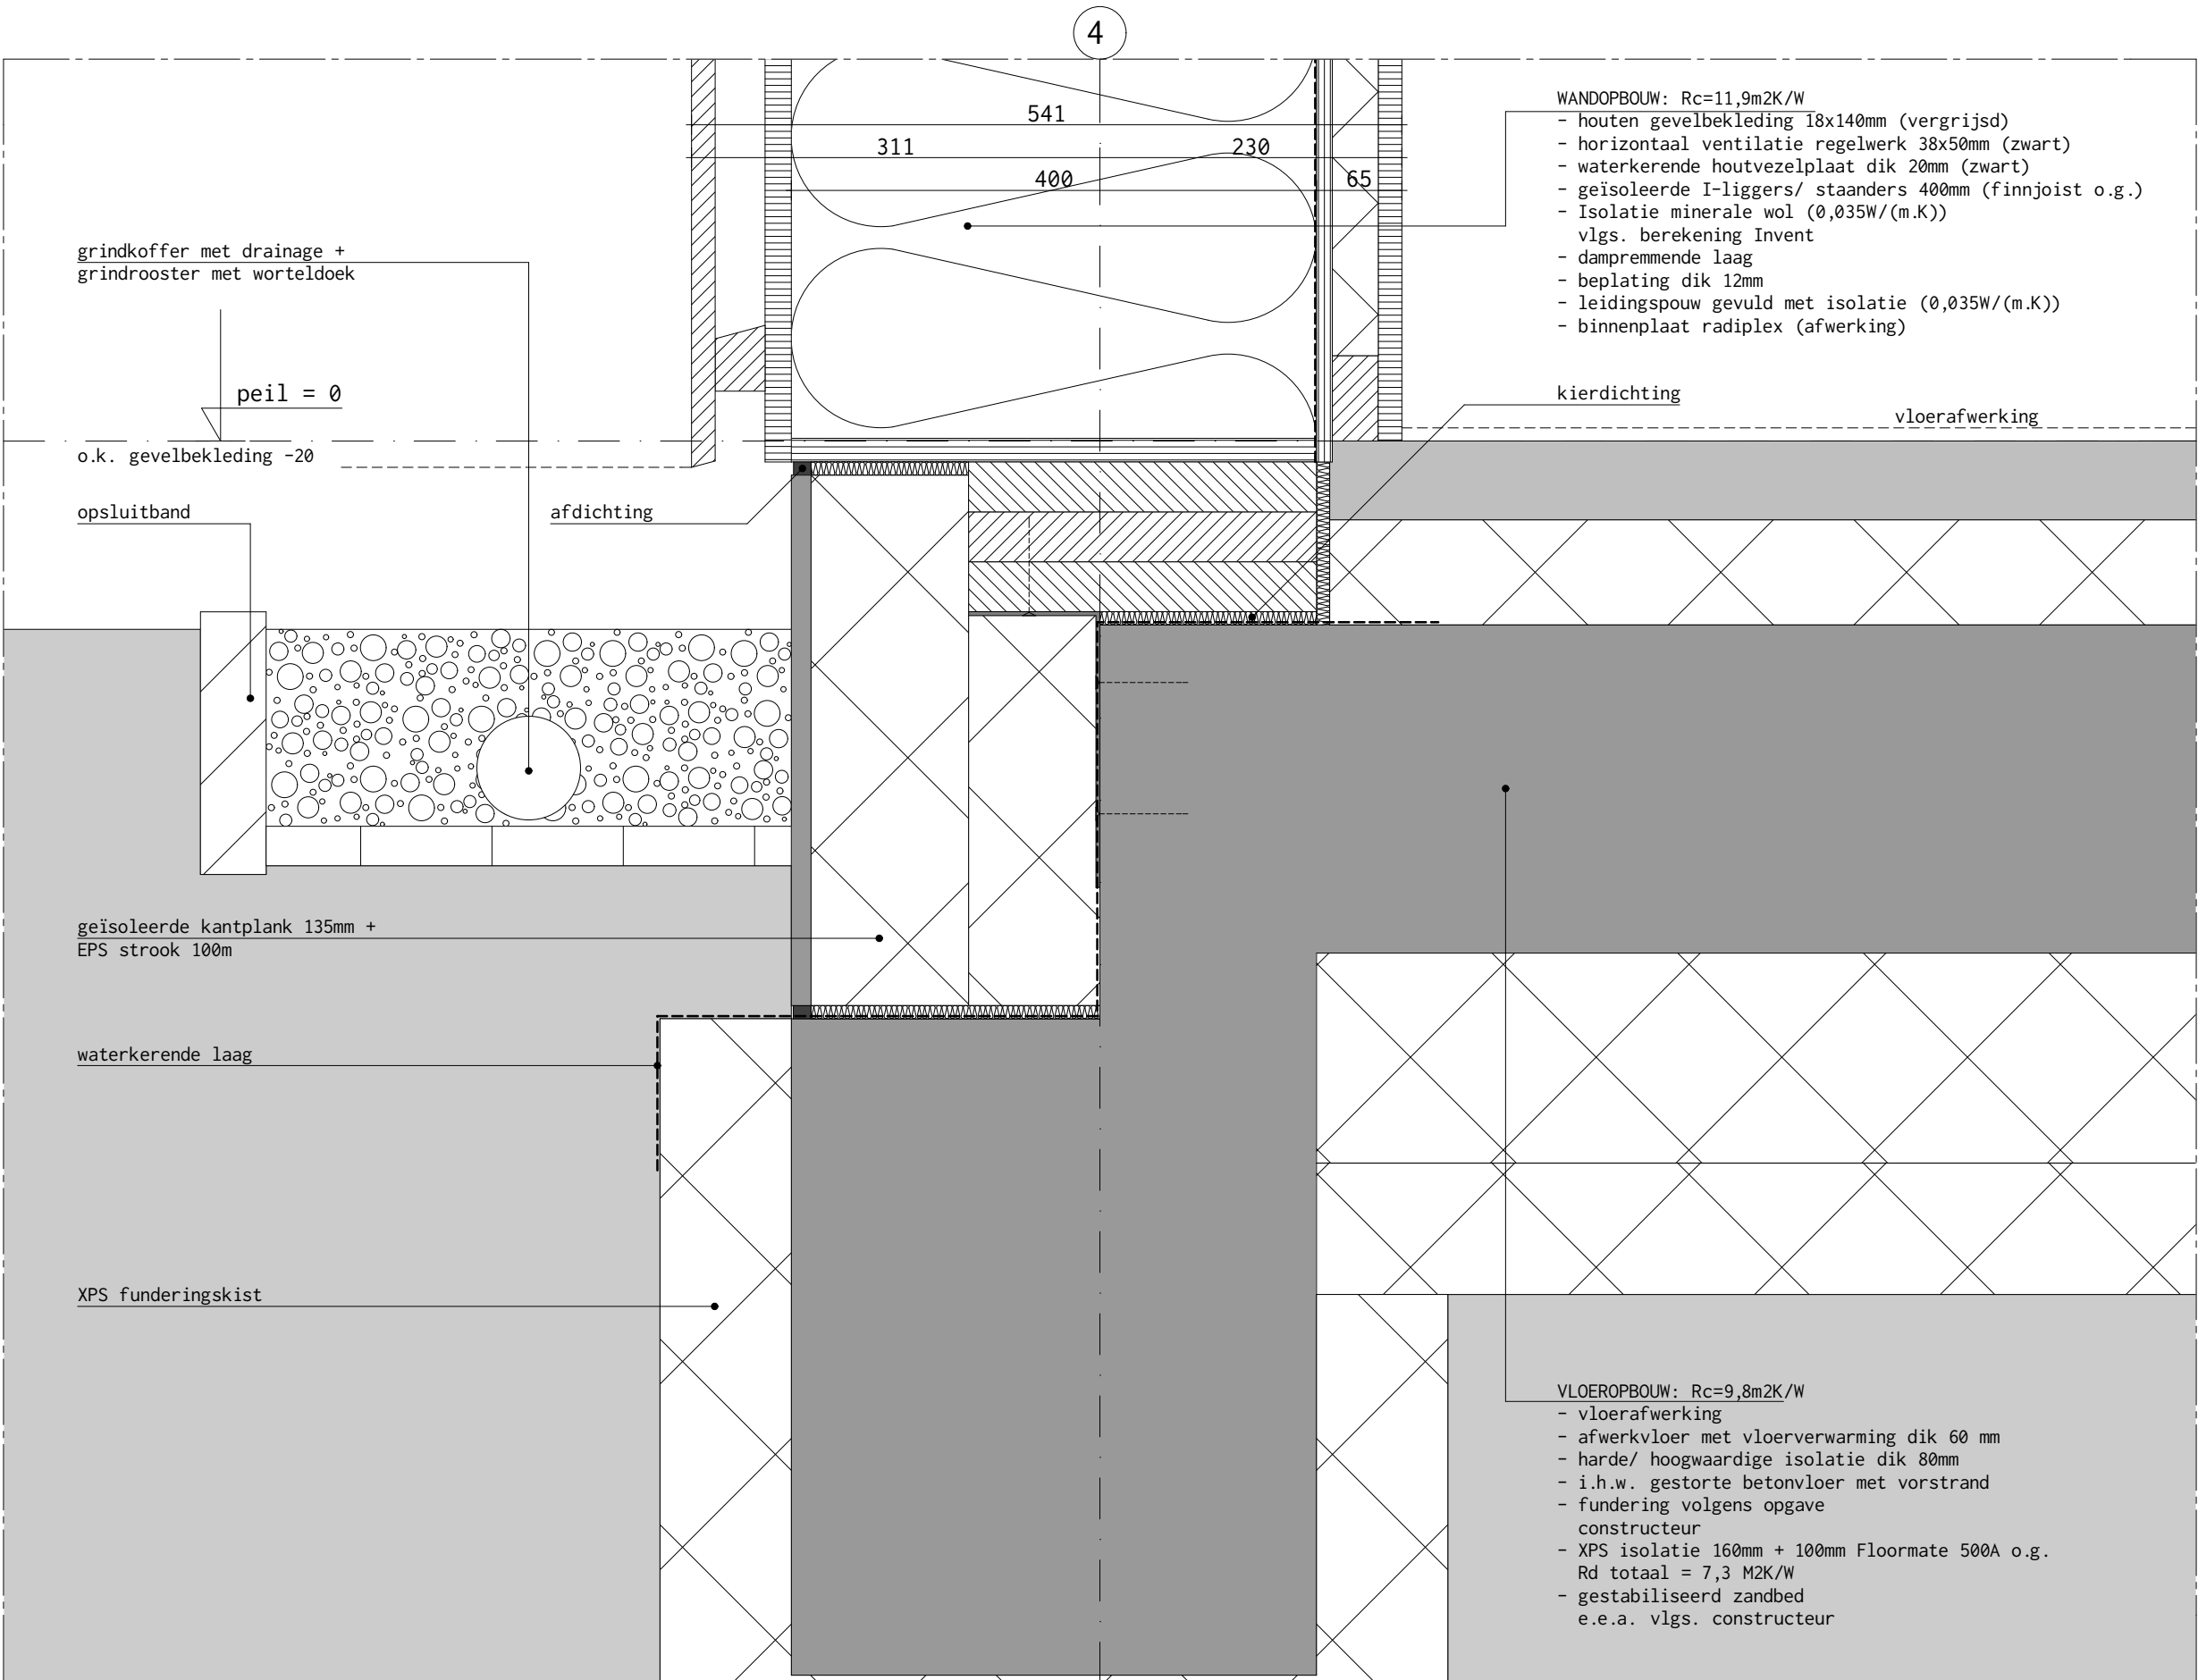

Kwint

opdrachtgever

Dhr. Niezen en Mevr. Bos
te Roderesch

project

nieuwbouw woonhuis
Kaatsweg 3
te Roderesch

projectnr.

1520

tekeningnr. | versie

v02

onderwerp

bouwaanvraag
details

fase

OGV
NL.IMRO.1699.2015PB013-cc01
schaal
1:5

formaat

A3

datum

05-10-2015

gewijzigd

-- -- --

getekend

M. Koster


projectleider

F. van der Veen

Kwint | architecten

Verlengde Hereweg 53
9721 AG Groningen

t +31 (0) 50 537 0 275
www.kwintarchitecten.nl

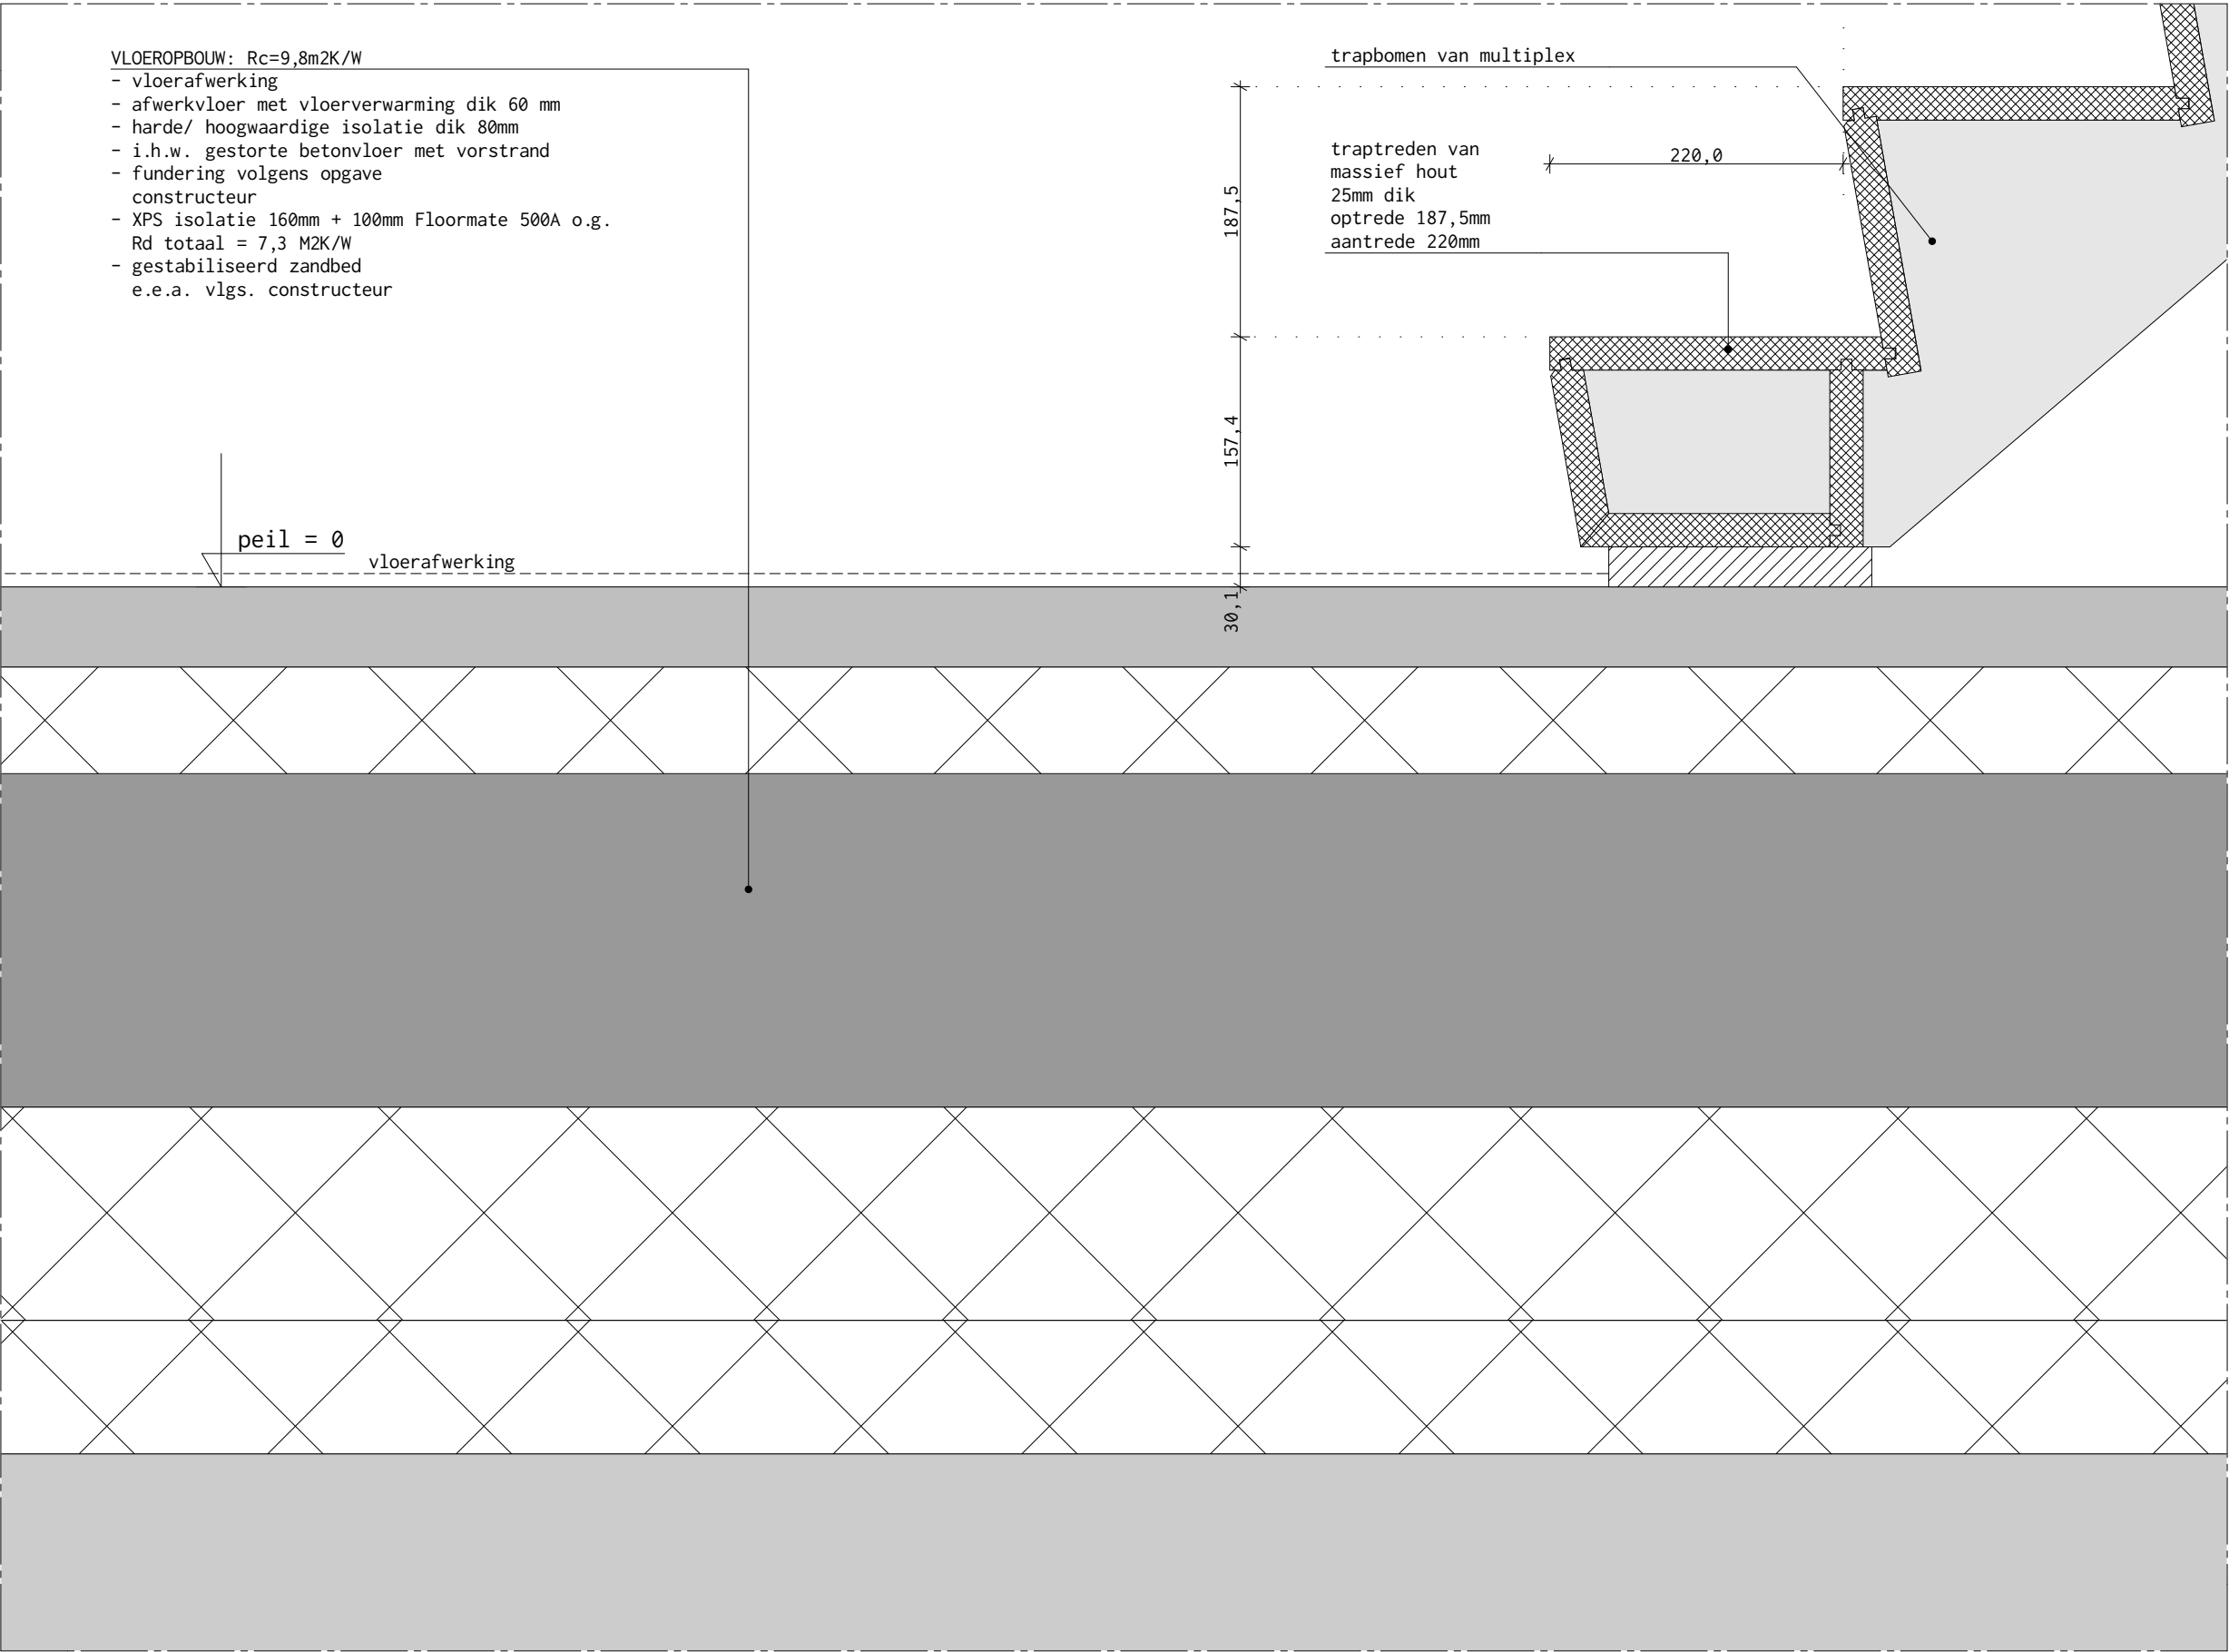

Kwint

opdrachtgever
Dhr. Niezen en Mevr. Bos
te Roderesch

project
**nieuwbouw woonhuis
Kaatsweg 3
te Roderesch**

projectnr.
1520

tekeningnr. | versie
v03

onderwerp
**bouwaanvraag
details**

fase
OGV
NL.IMRO.1699.2015PB013-cc01
schaal
1:5

formaat
A3

datum
05-10-2015

gewijzigd
--_--_--


getekend
M. Koster

projectleider
F. van der Veen

Kwint | **architecten**

Verlengde Hereweg 53
9721 AG Groningen

t +31 (0) 50 537 0 275
www.kwintarchitecten.nl

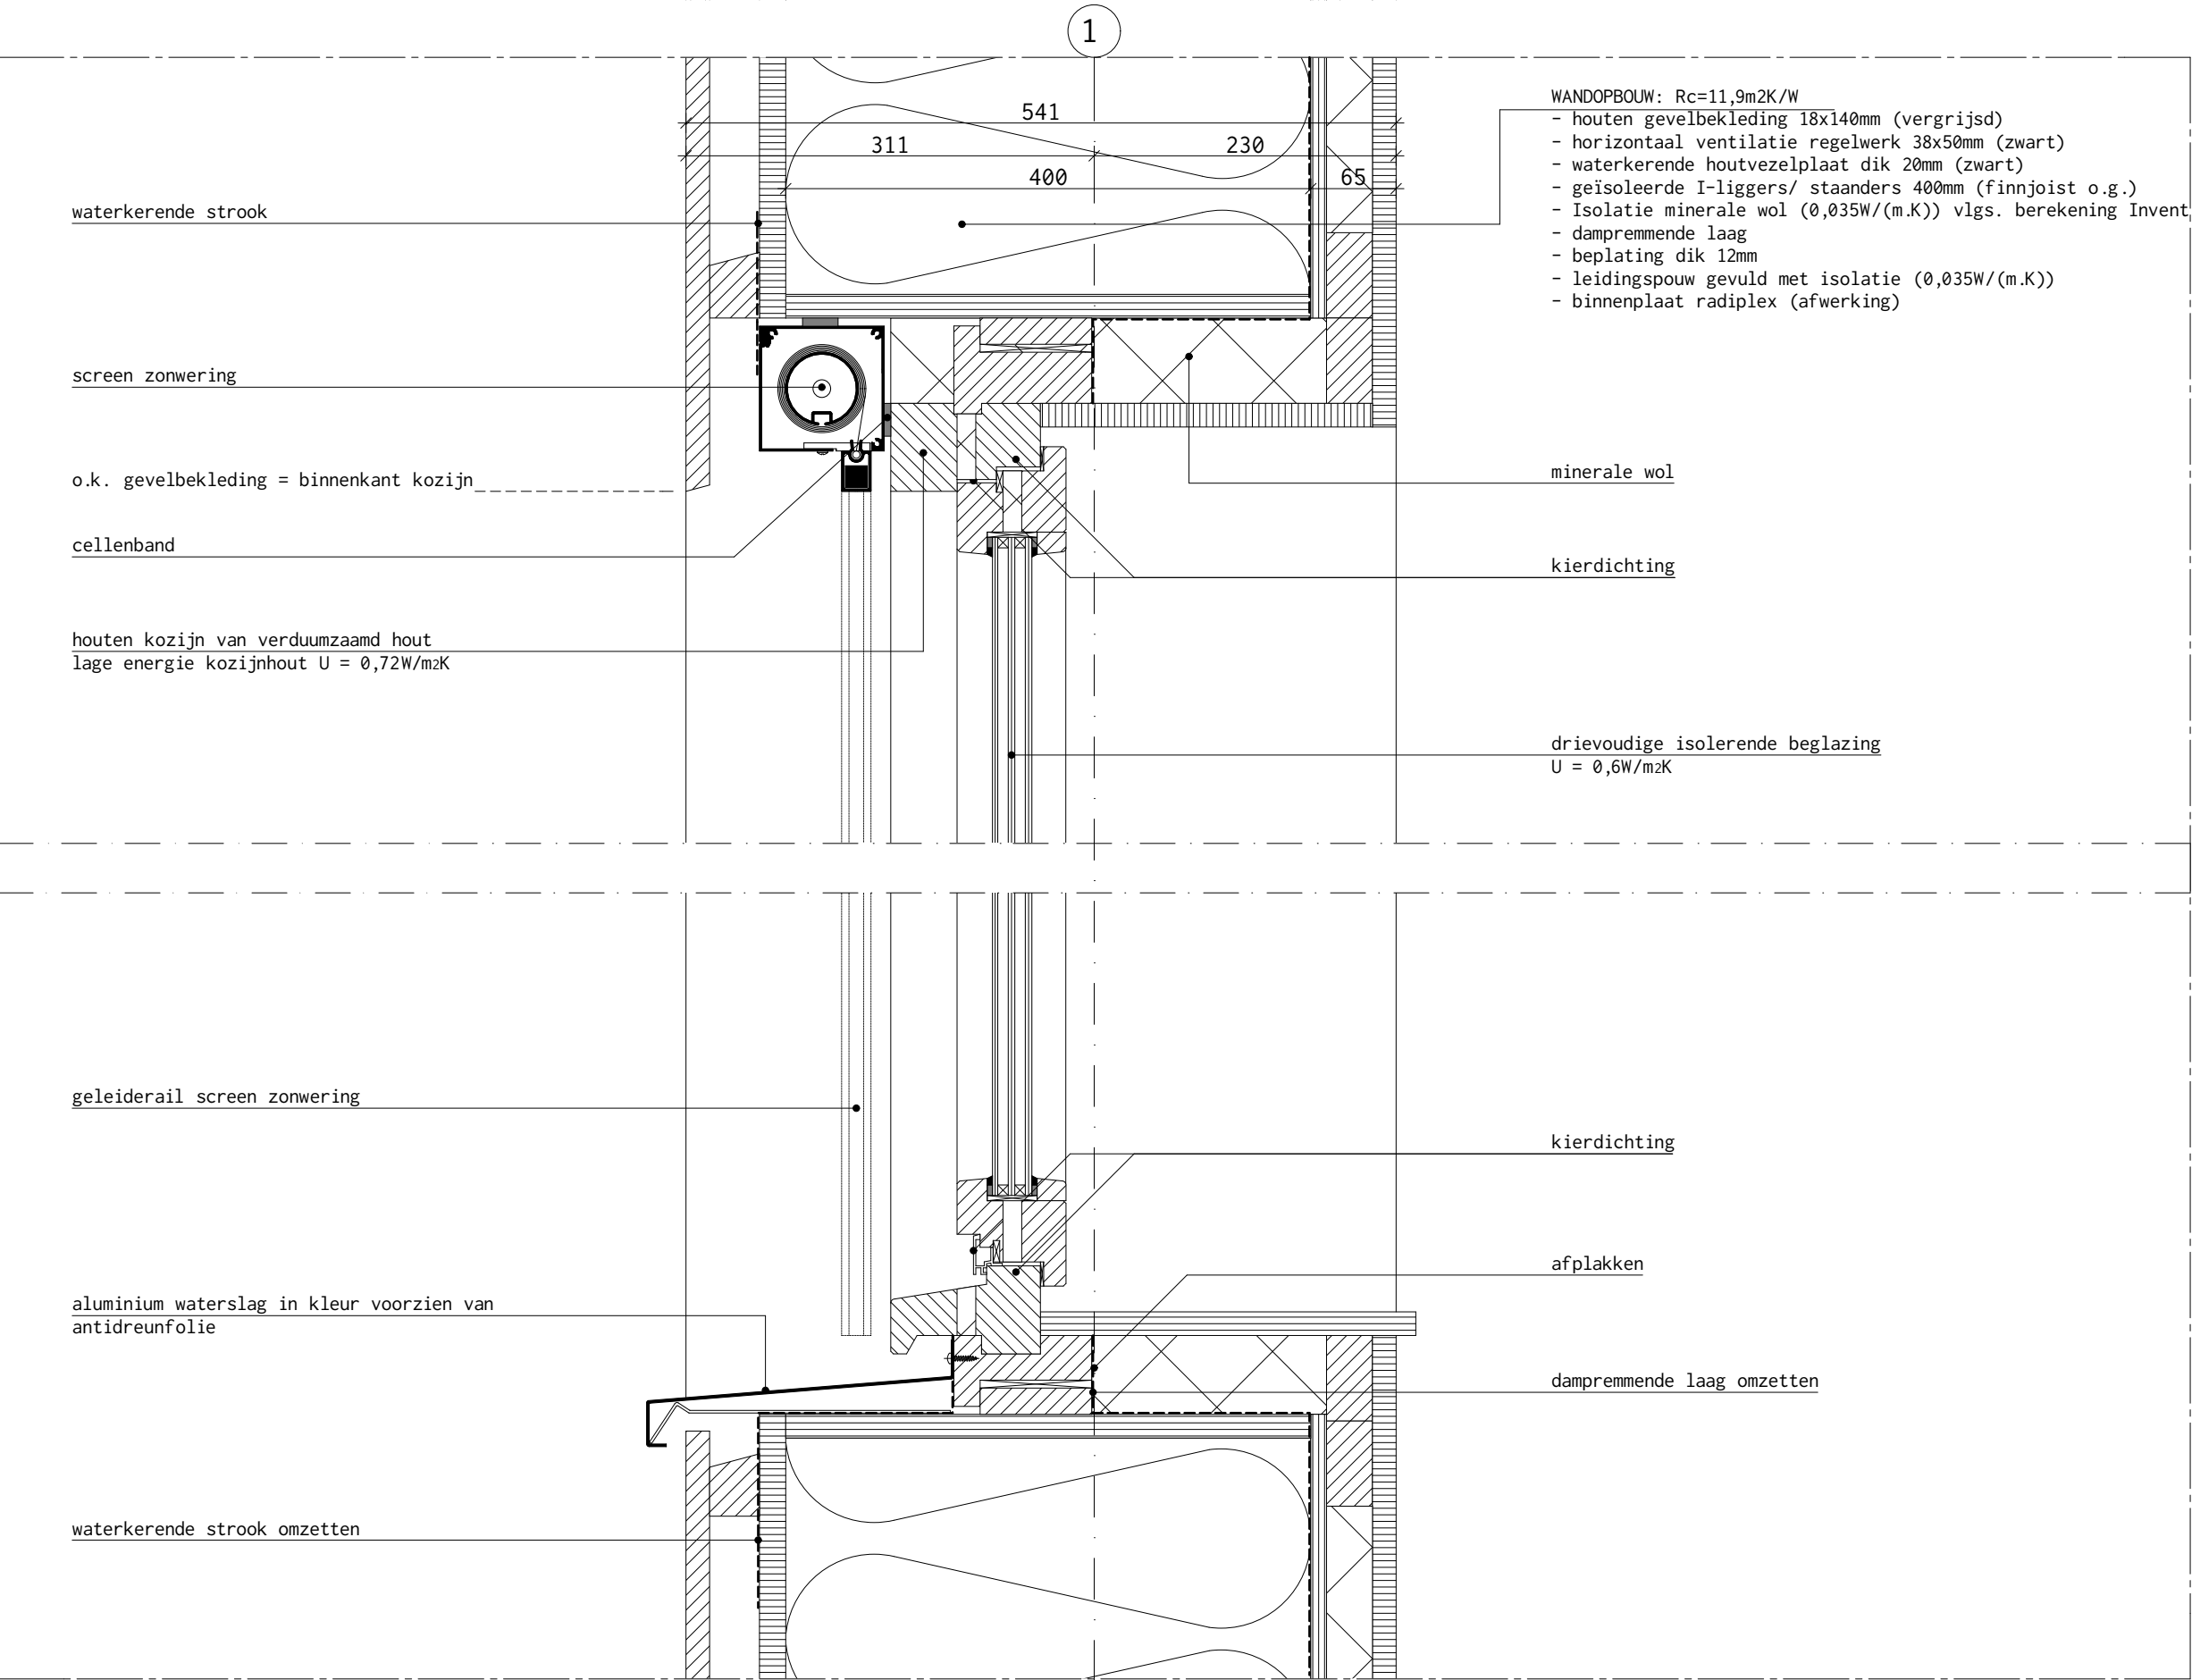

opdrachtgever
Dhr. Niezen en Mevr. Bos
te Roderesch

project
**nieuwbouw woonhuis
Kaatsweg 3
te Roderesch**

projectnr.
1520

tekeningnr. | versie
v04

onderwerp
**bouwaanvraag
details**

fase
OGV
NL.IMRO.1699.2015PB013-cc01
schaal
1:5

formaat
A3

datum
05-10-2015

gewijzigd
-- -- --

getekend
M. Koster

projectleider
F. van der Veen

Kwint | architecten

Verlengde Hereweg 53
9721 AG Groningen
t +31 (0) 50 537 0 275
www.kwintarchitecten.nl



project

projectnr.

1520

tekeningnr.	versie
-------------	--------

onderwerp

fase
OGV
NL.IMRO.1699.2015PB013-cc01
schaal
1:5

datum	05-10-2015
-------	------------

gewijzigd

getekend

M. Koste


projectleide


F. van der Veen

Kwint | architecten

Verlengde Hereweg 53
9721 AG Groningen

t +31 (0) 50 537 0 275
www.kwintarchitecten.nl

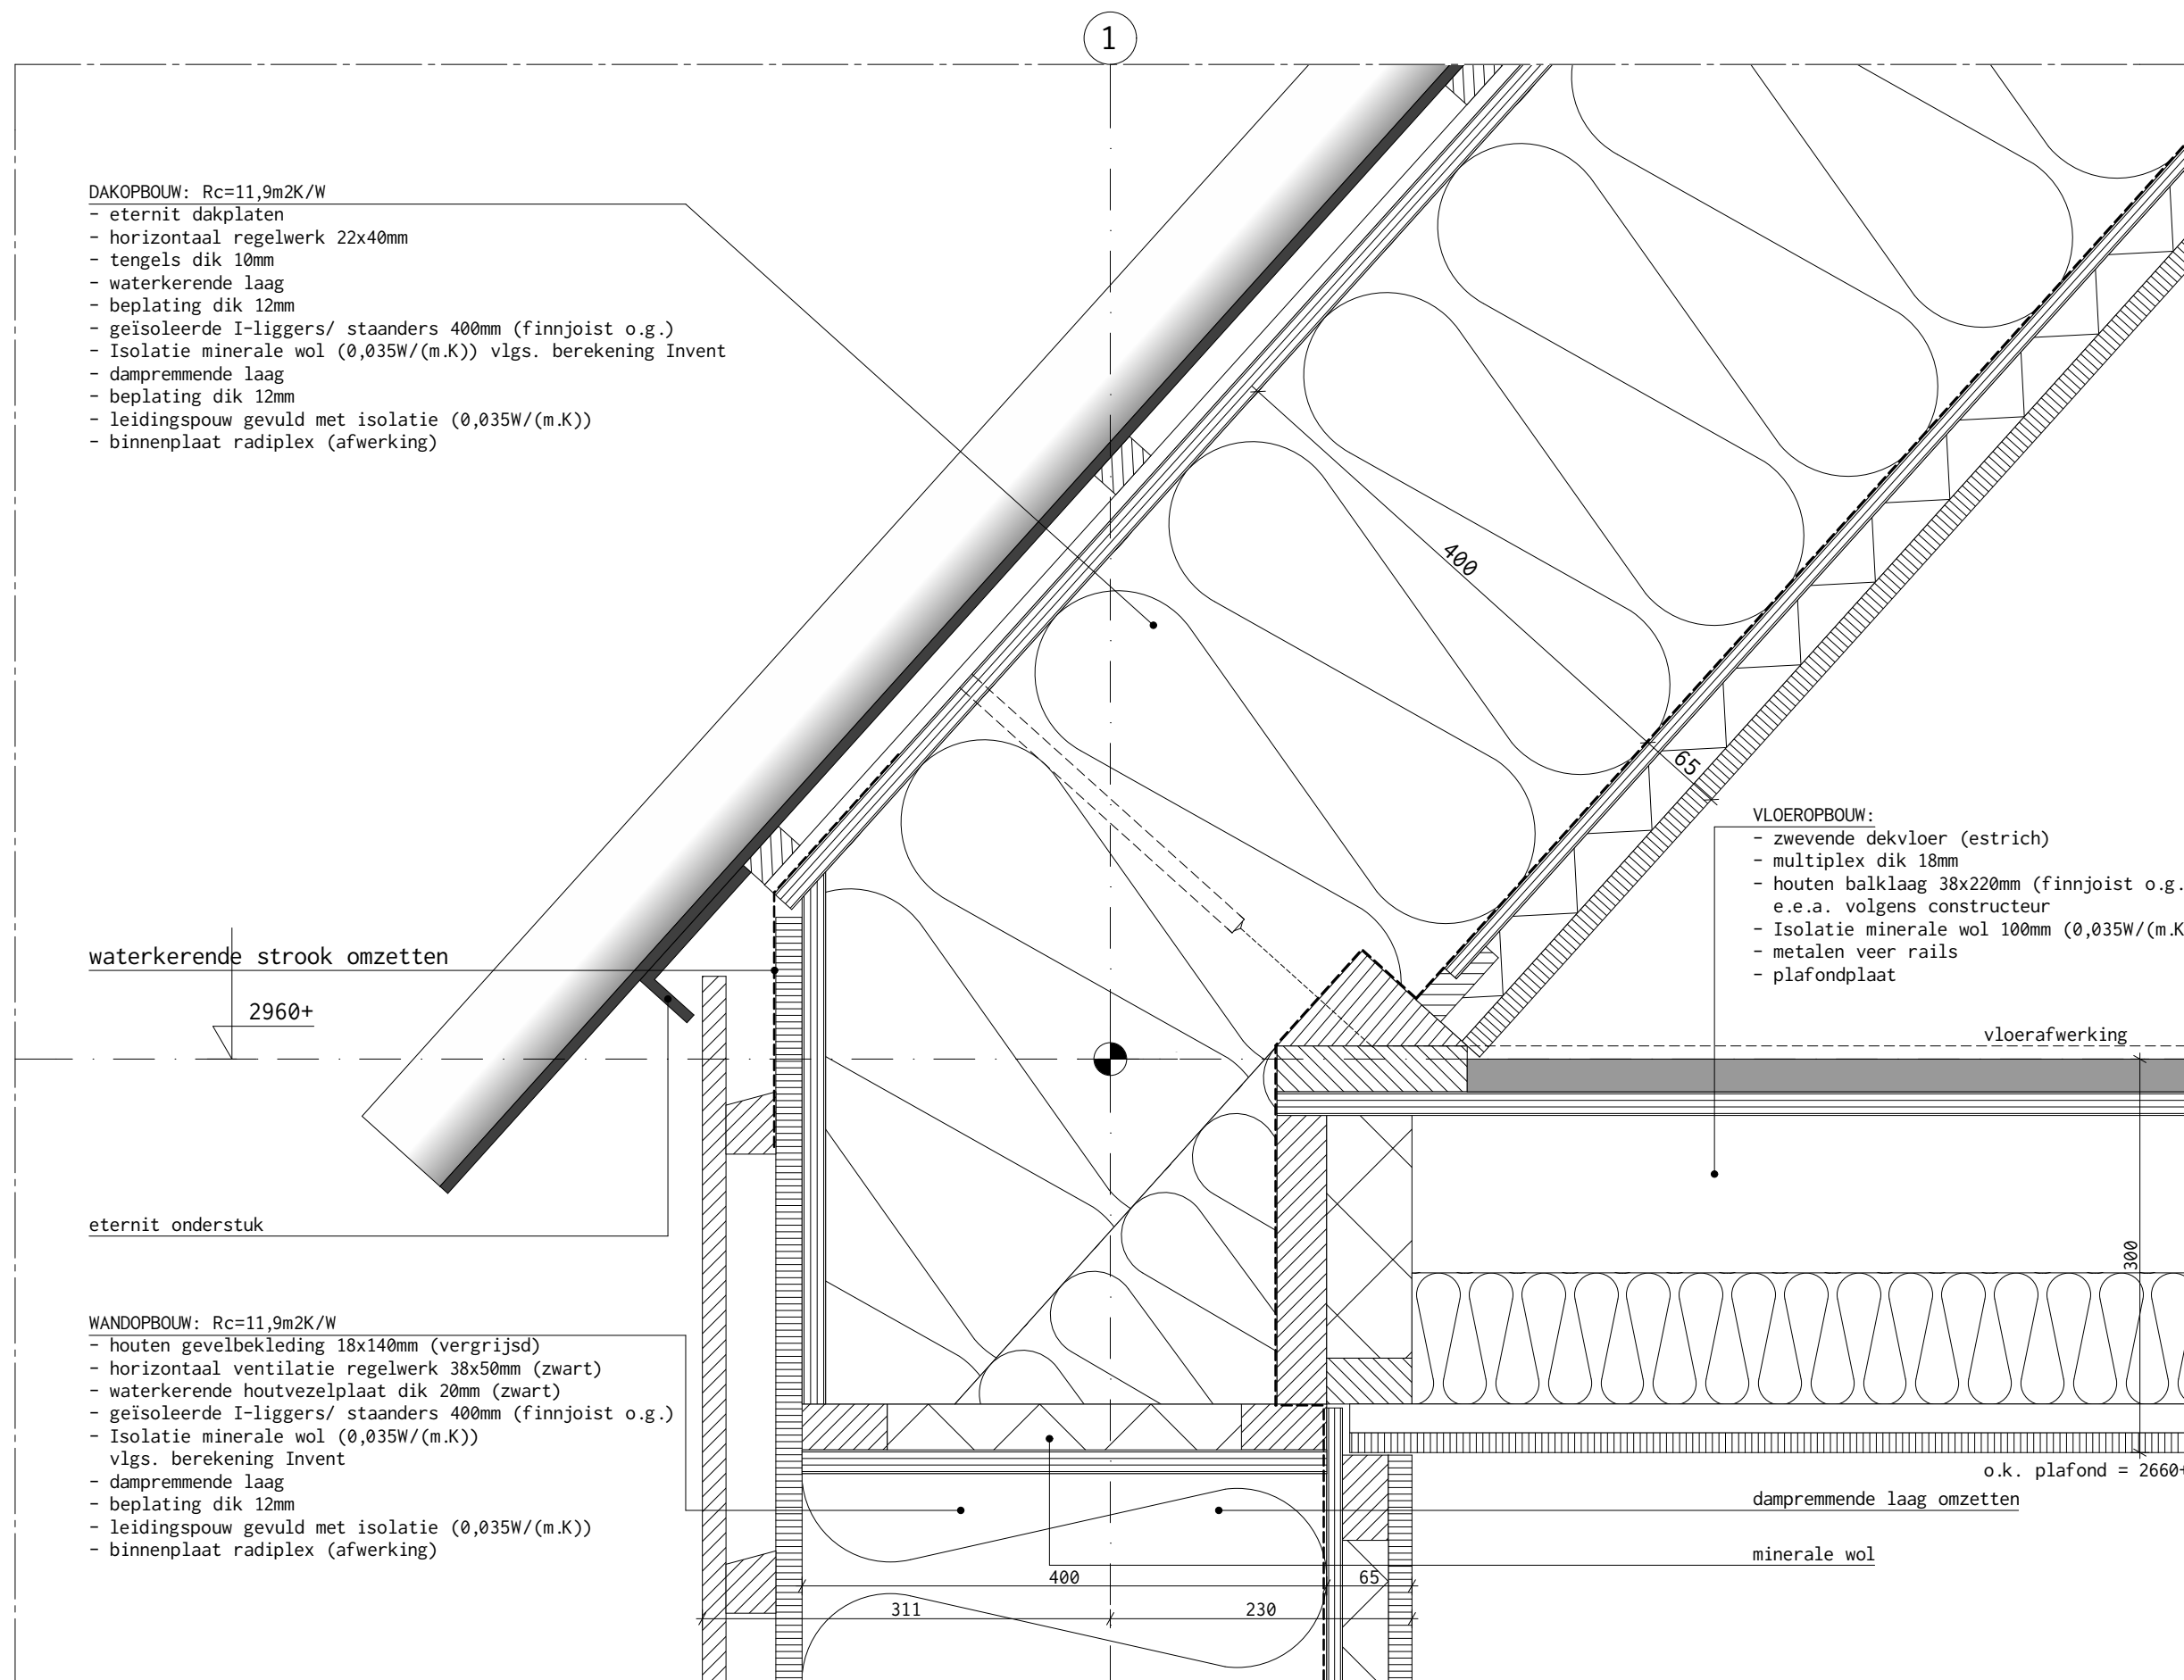

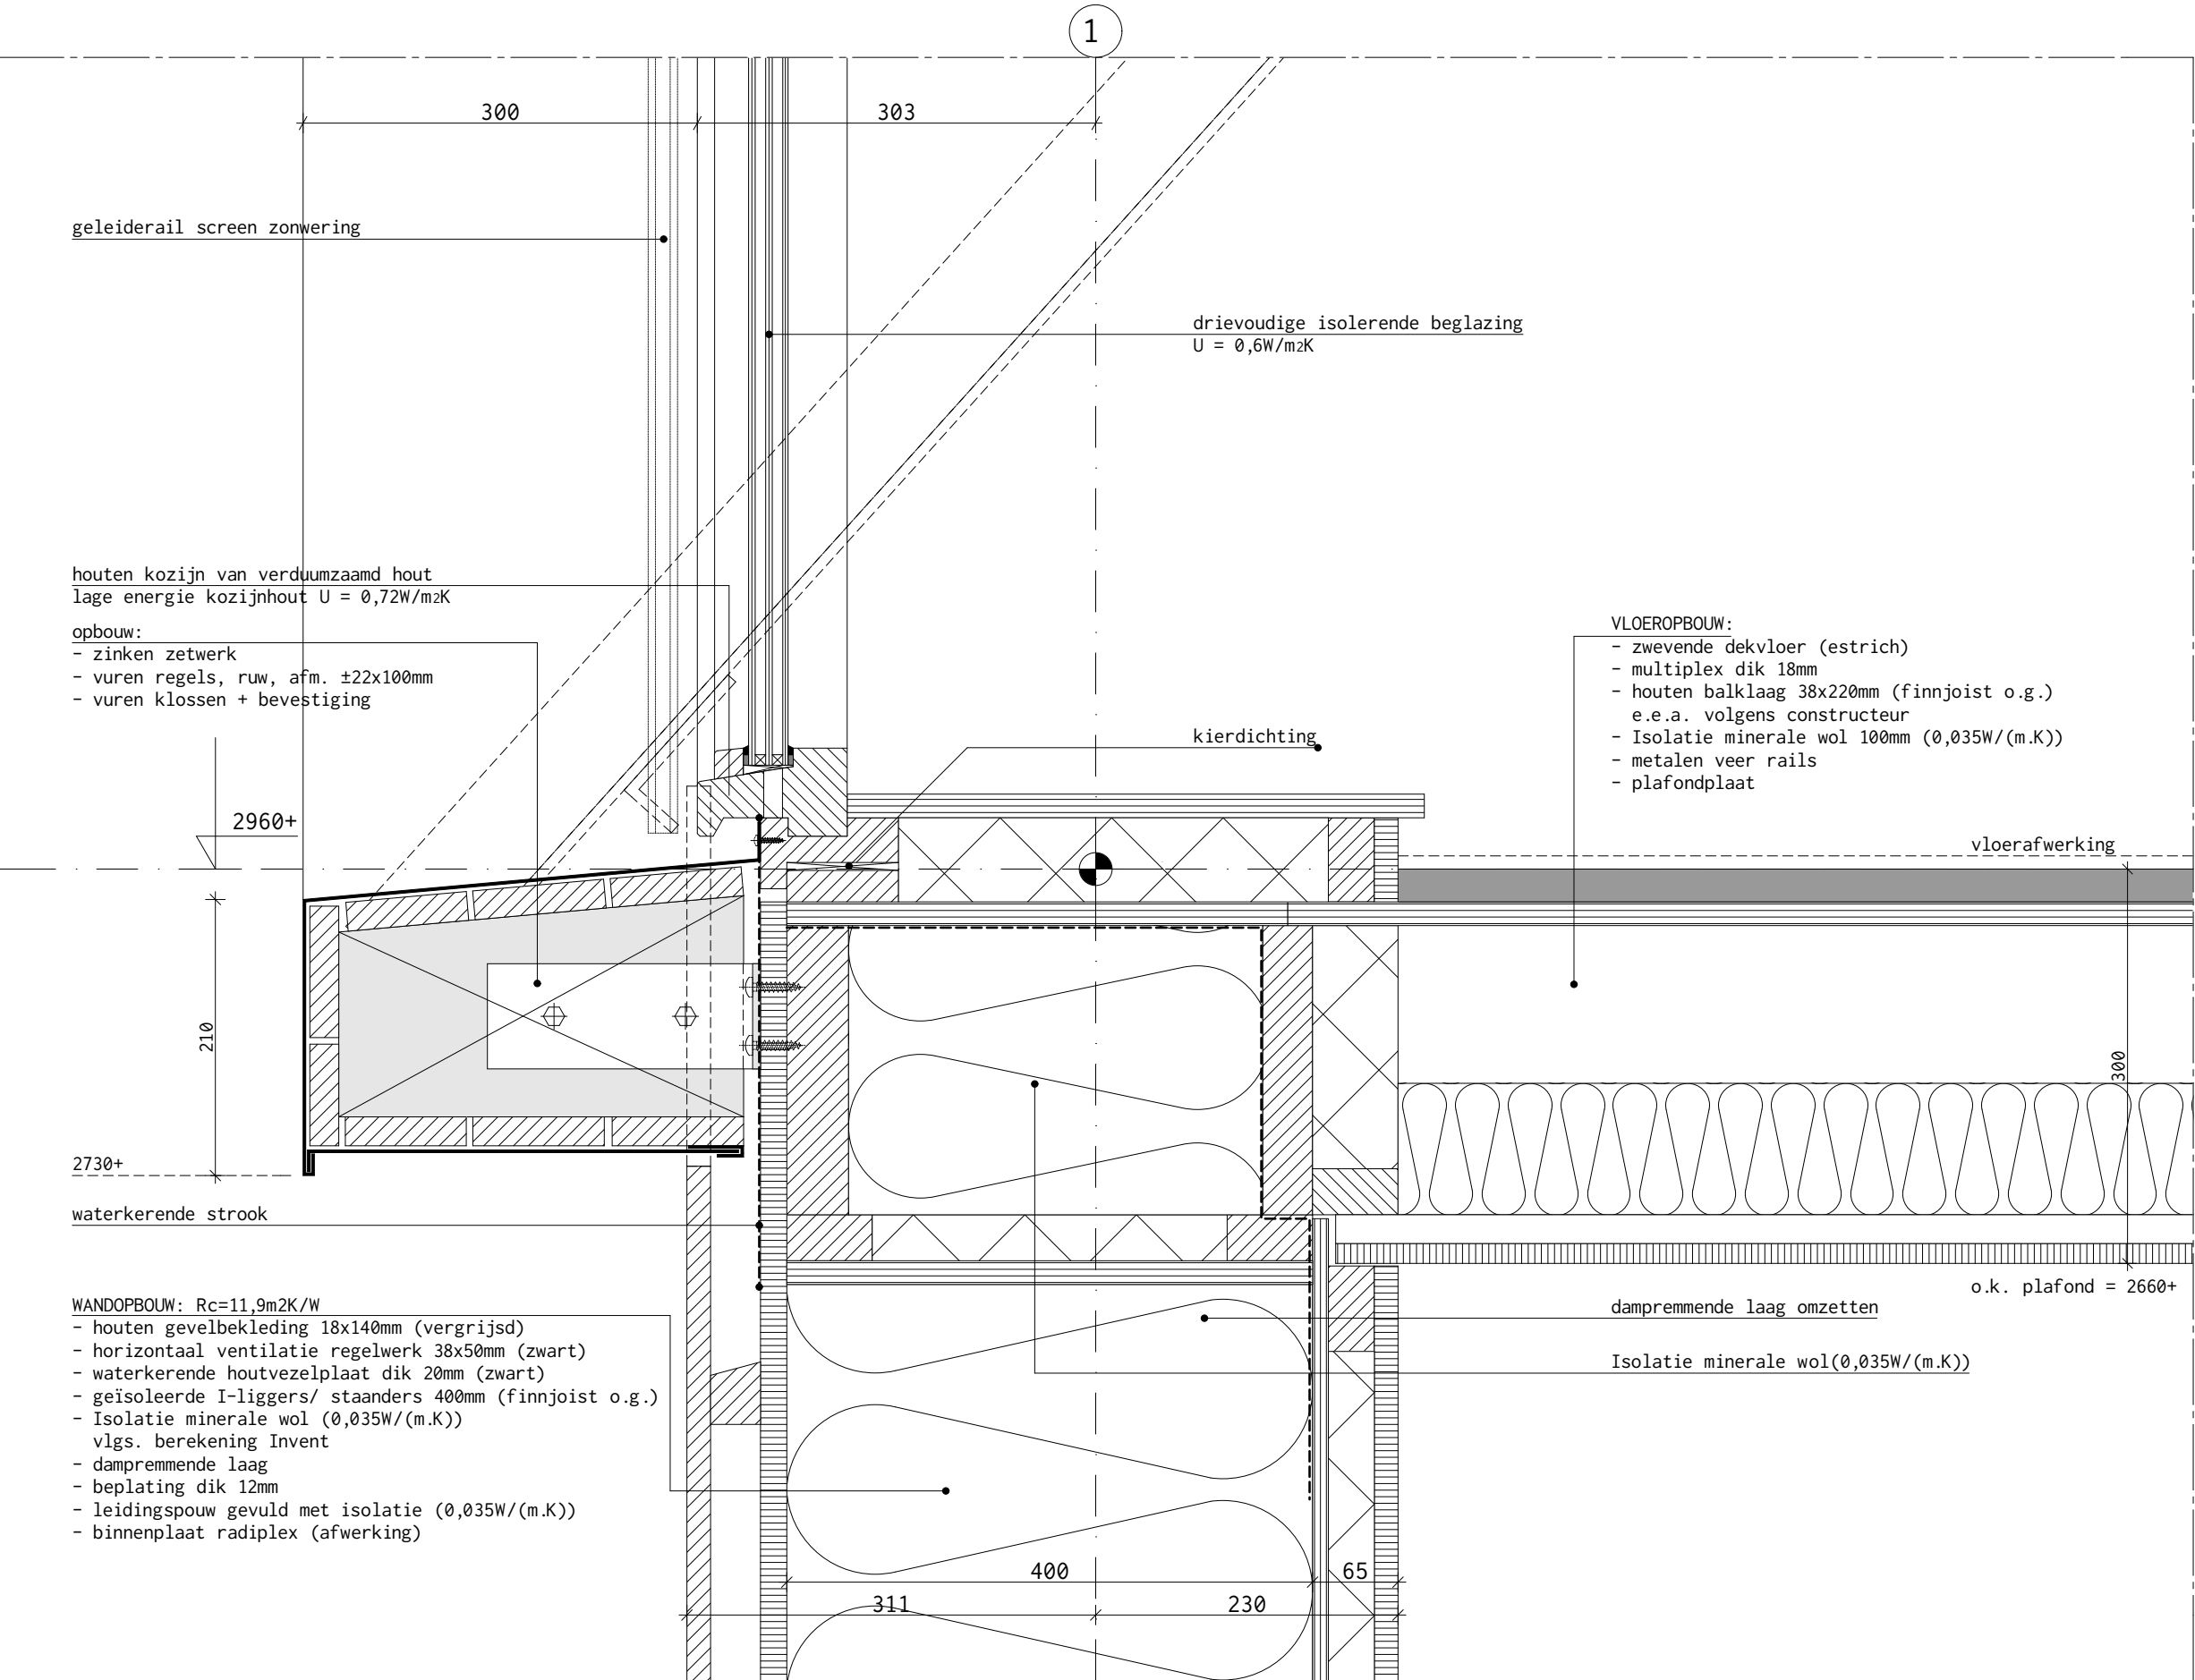

opdrachtgever
Dhr. Niezen en Mevr. Bos
te Roderesch

project
**nieuwbouw woonhuis
Kaatsweg 3
te Roderesch**

projectnr.
1520

tekeningnr. | versie
v06

onderwerp
**bouwaanvraag
details**

fase
OGV
NL.IMRO.1699.2015PB013-cc01
schaal
1:5
formaat
A3

datum
05-10-2015

gewijzigd
-- -- --


getekend
M. Koster

projectleider
F. van der Veen

Kwint | architecten

Verlengde Hereweg 53
9721 AG Groningen

t +31 (0) 50 537 0 275
www.kwintarchitecten.nl

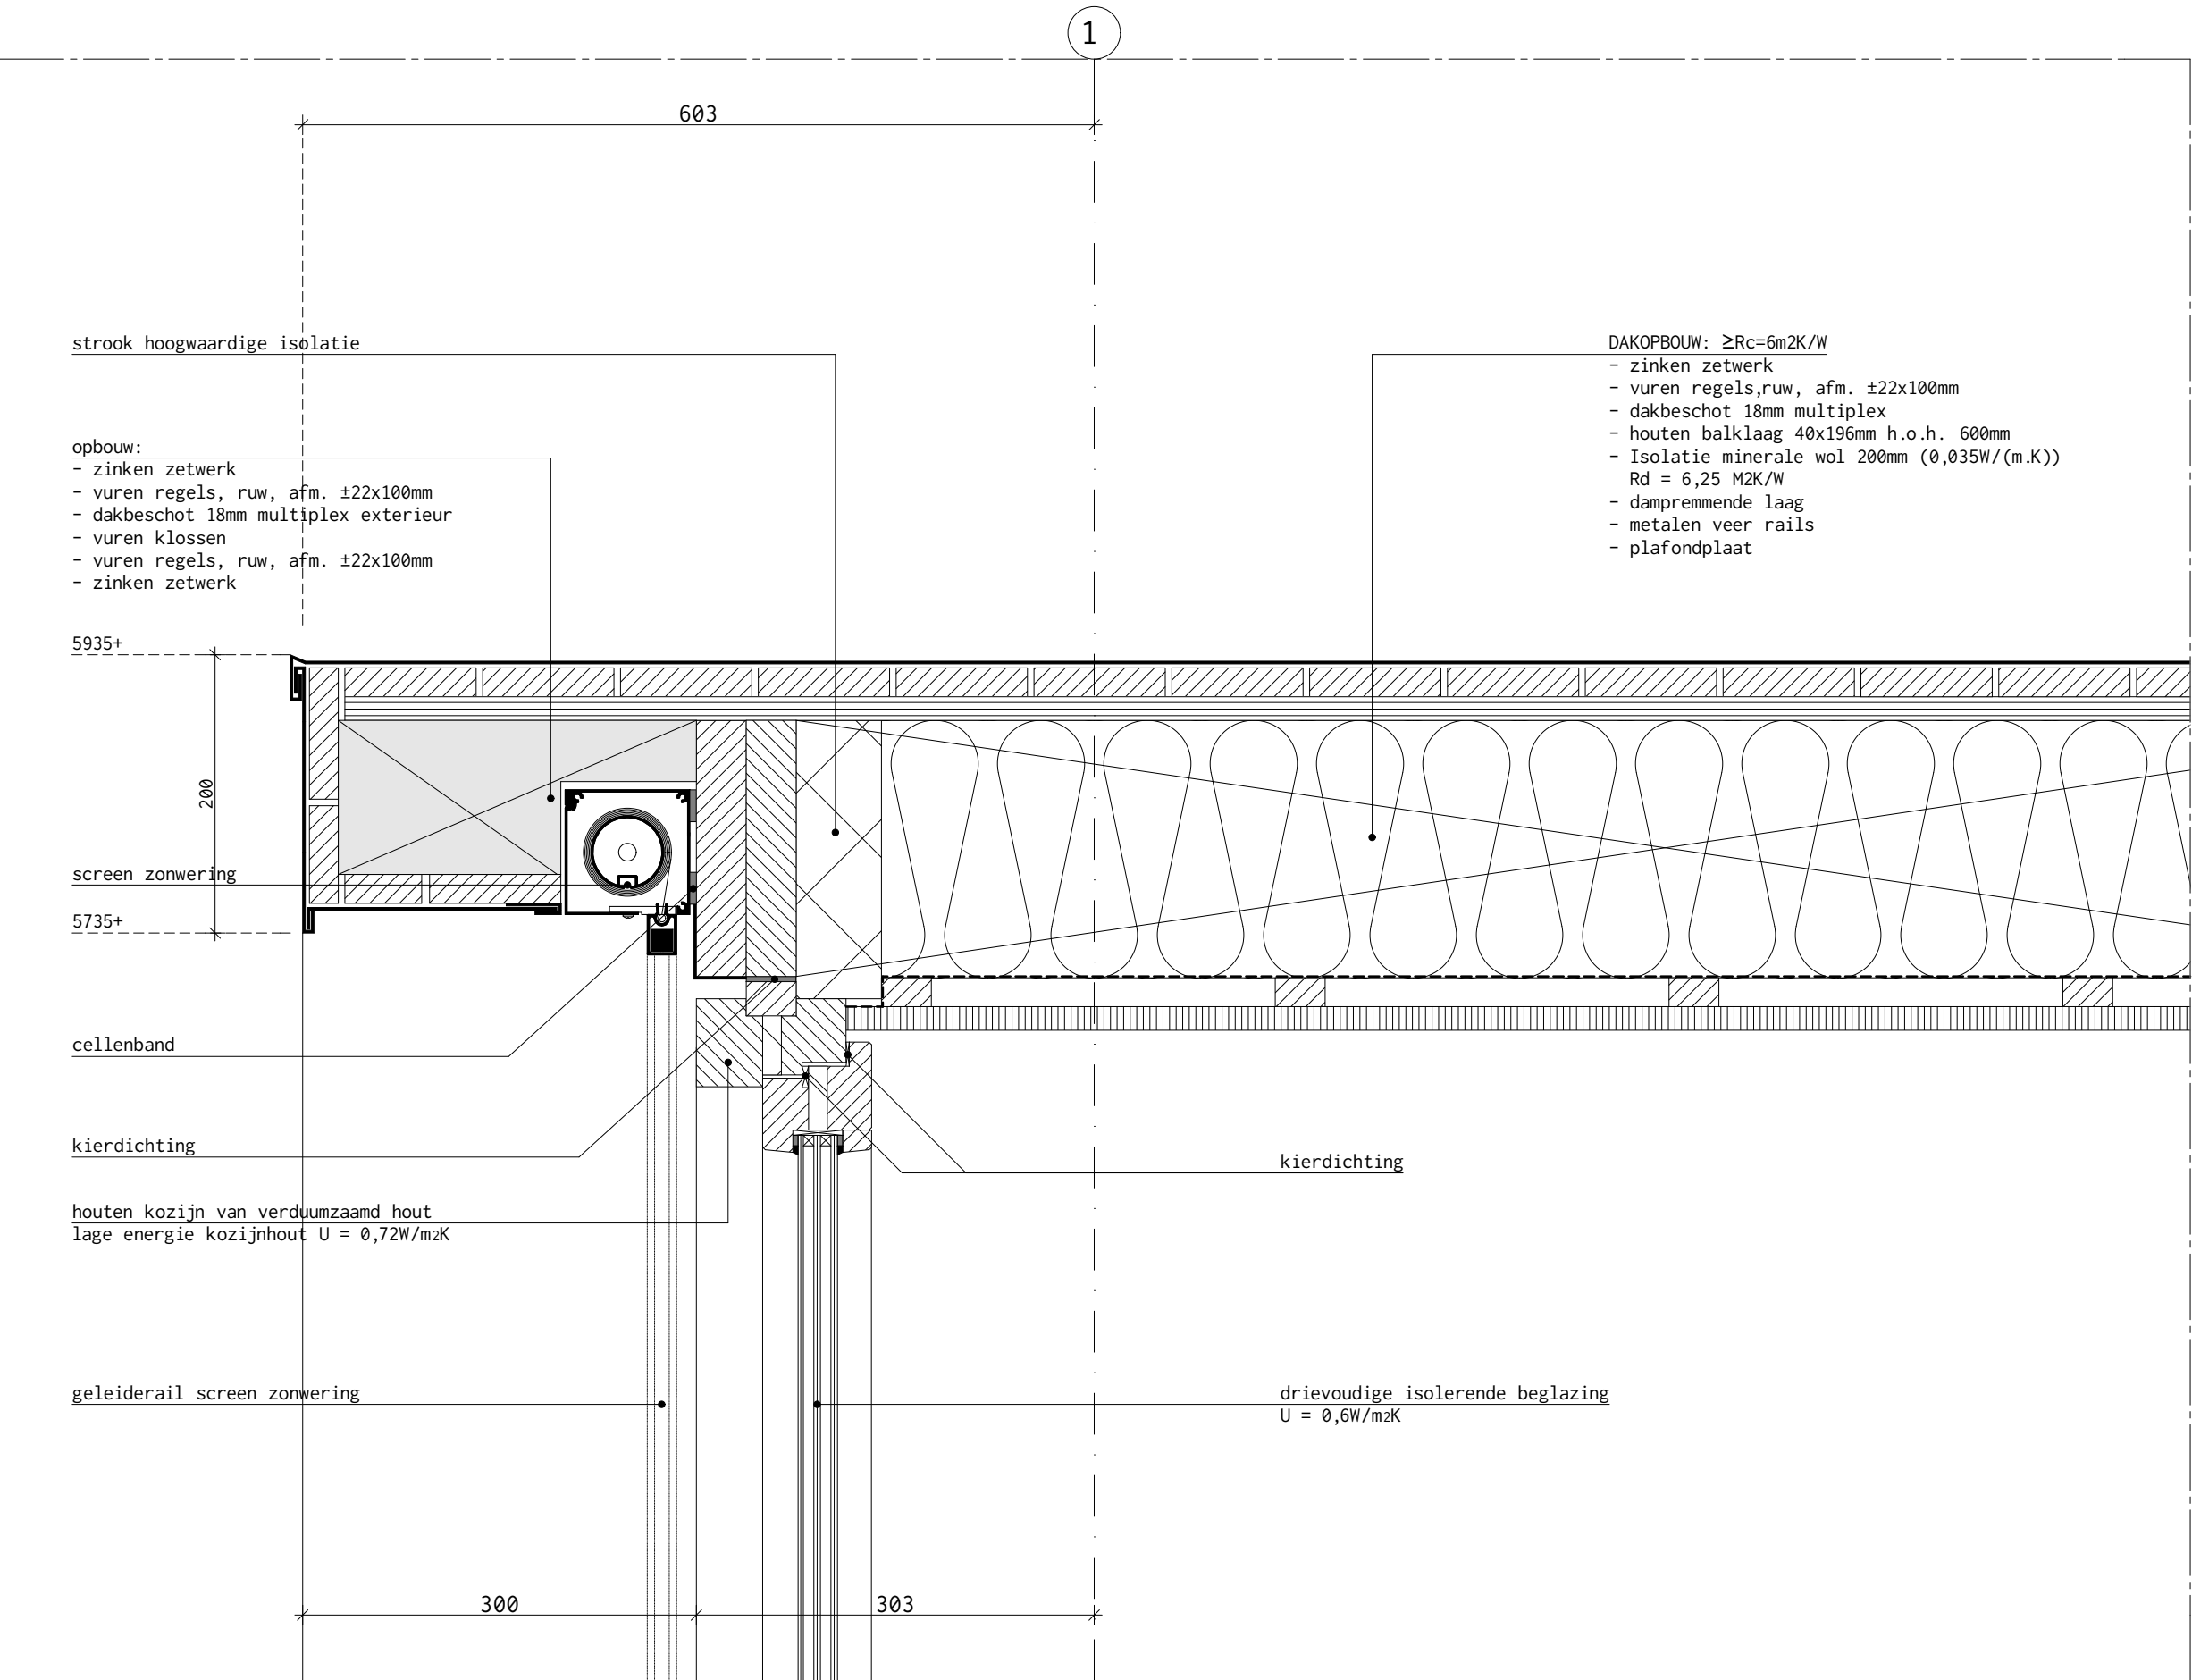

Kwint

opdrachtgever

Dhr. Niezen en Mevr. Bos
te Roderesch

project

nieuwbouw woonhuis
Kaatsweg 3
te Roderesch

projectnr.

1520

tekeningnr. | versie

v07

onderwerp

bouwaanvraag
details

fase

OGV
NL.IMRO.1699.2015PB013-cc01
schaal
1:5

formaat

A3

datum

05-10-2015

gewijzigd

-- -- --

getekend

M. Koster


projectleider

F. van der Veen

Kwint | architecten

Verlengde Hereweg 53
9721 AG Groningen

t +31 (0) 50 537 0 275
www.kwintarchitecten.nl

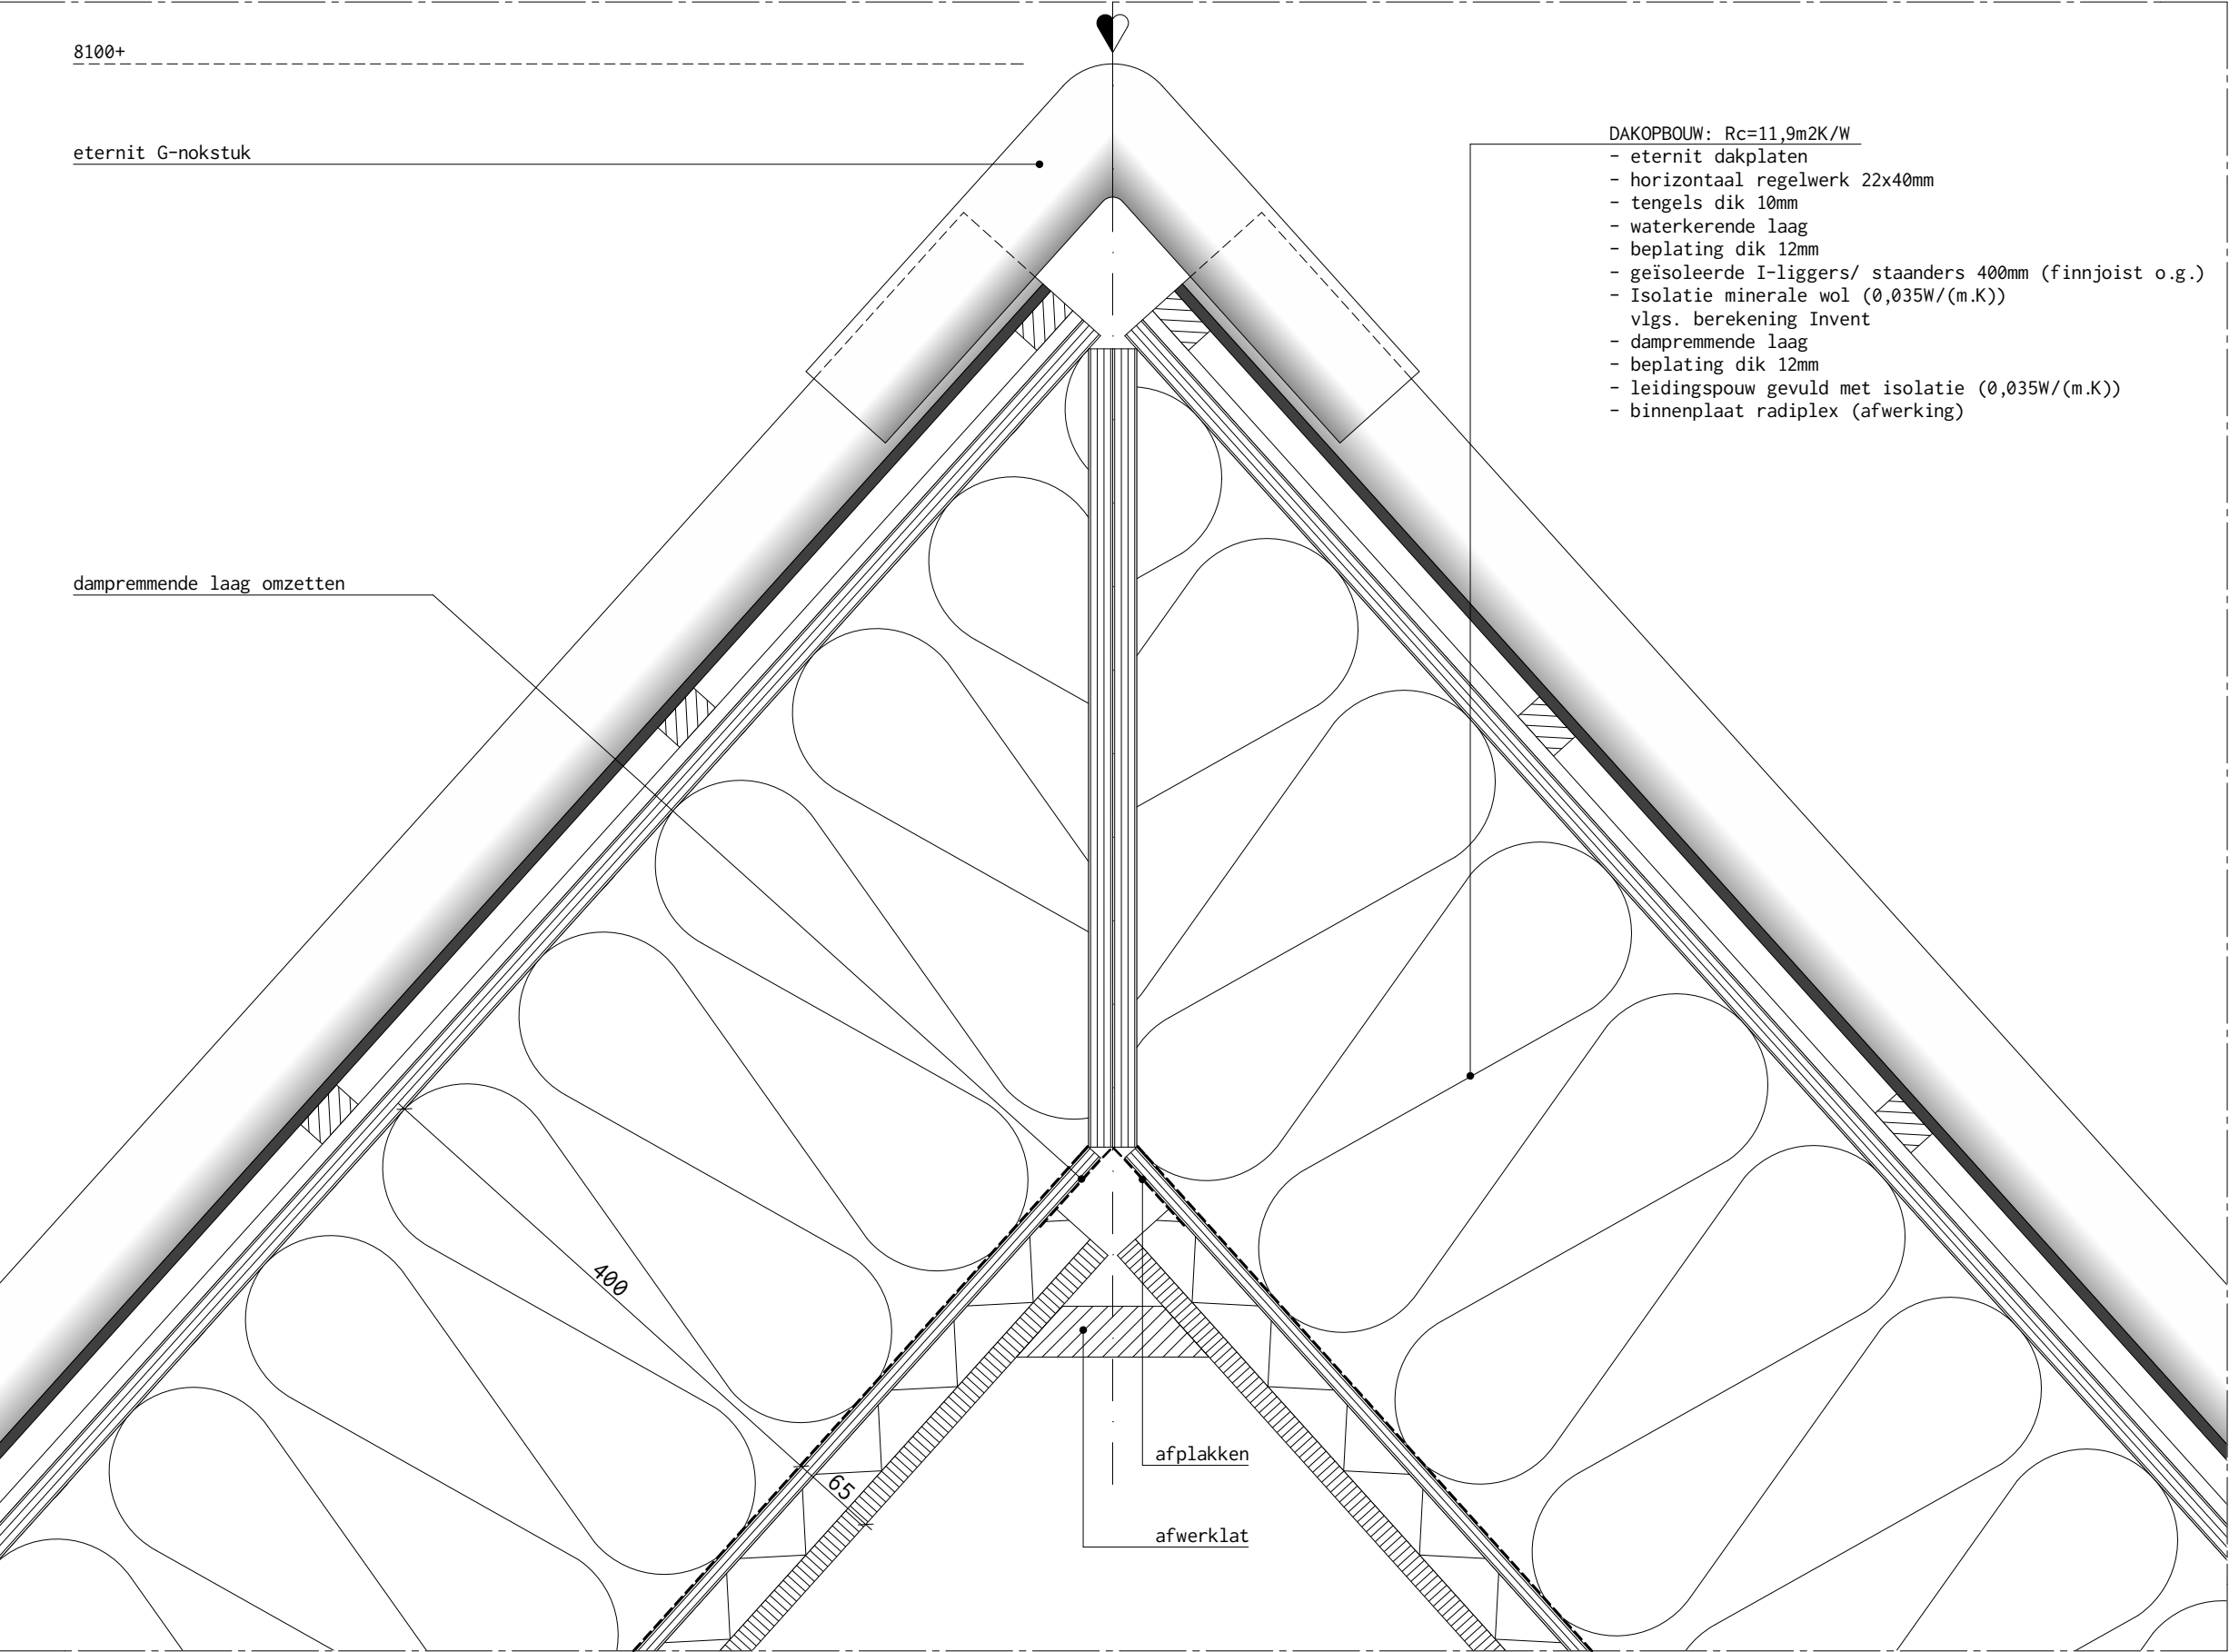

opdrachtgever

Dhr. Niezen en Mevr. Bos
te Roderesch

project

**nieuwbouw woonhuis
Kaatsweg 3
te Roderesch**

projectnr.

1520

tekeningnr. | versie

v08

onderwerp

**bouwaanvraag
details**

fase

OGV
NL.IMRO.1699.2015PB013-cc01
schaal
1:5

formaat

A3

datum

05-10-2015

gewijzigd

__-__-__

getekend

M. Koster

projectleider


F. van der Veen

Kwint | architecten

Verlengde Hereweg 53
9721 AG Groningen

t +31 (0) 50 537 0 275
www.kwintarchitecten.nl

Kwint

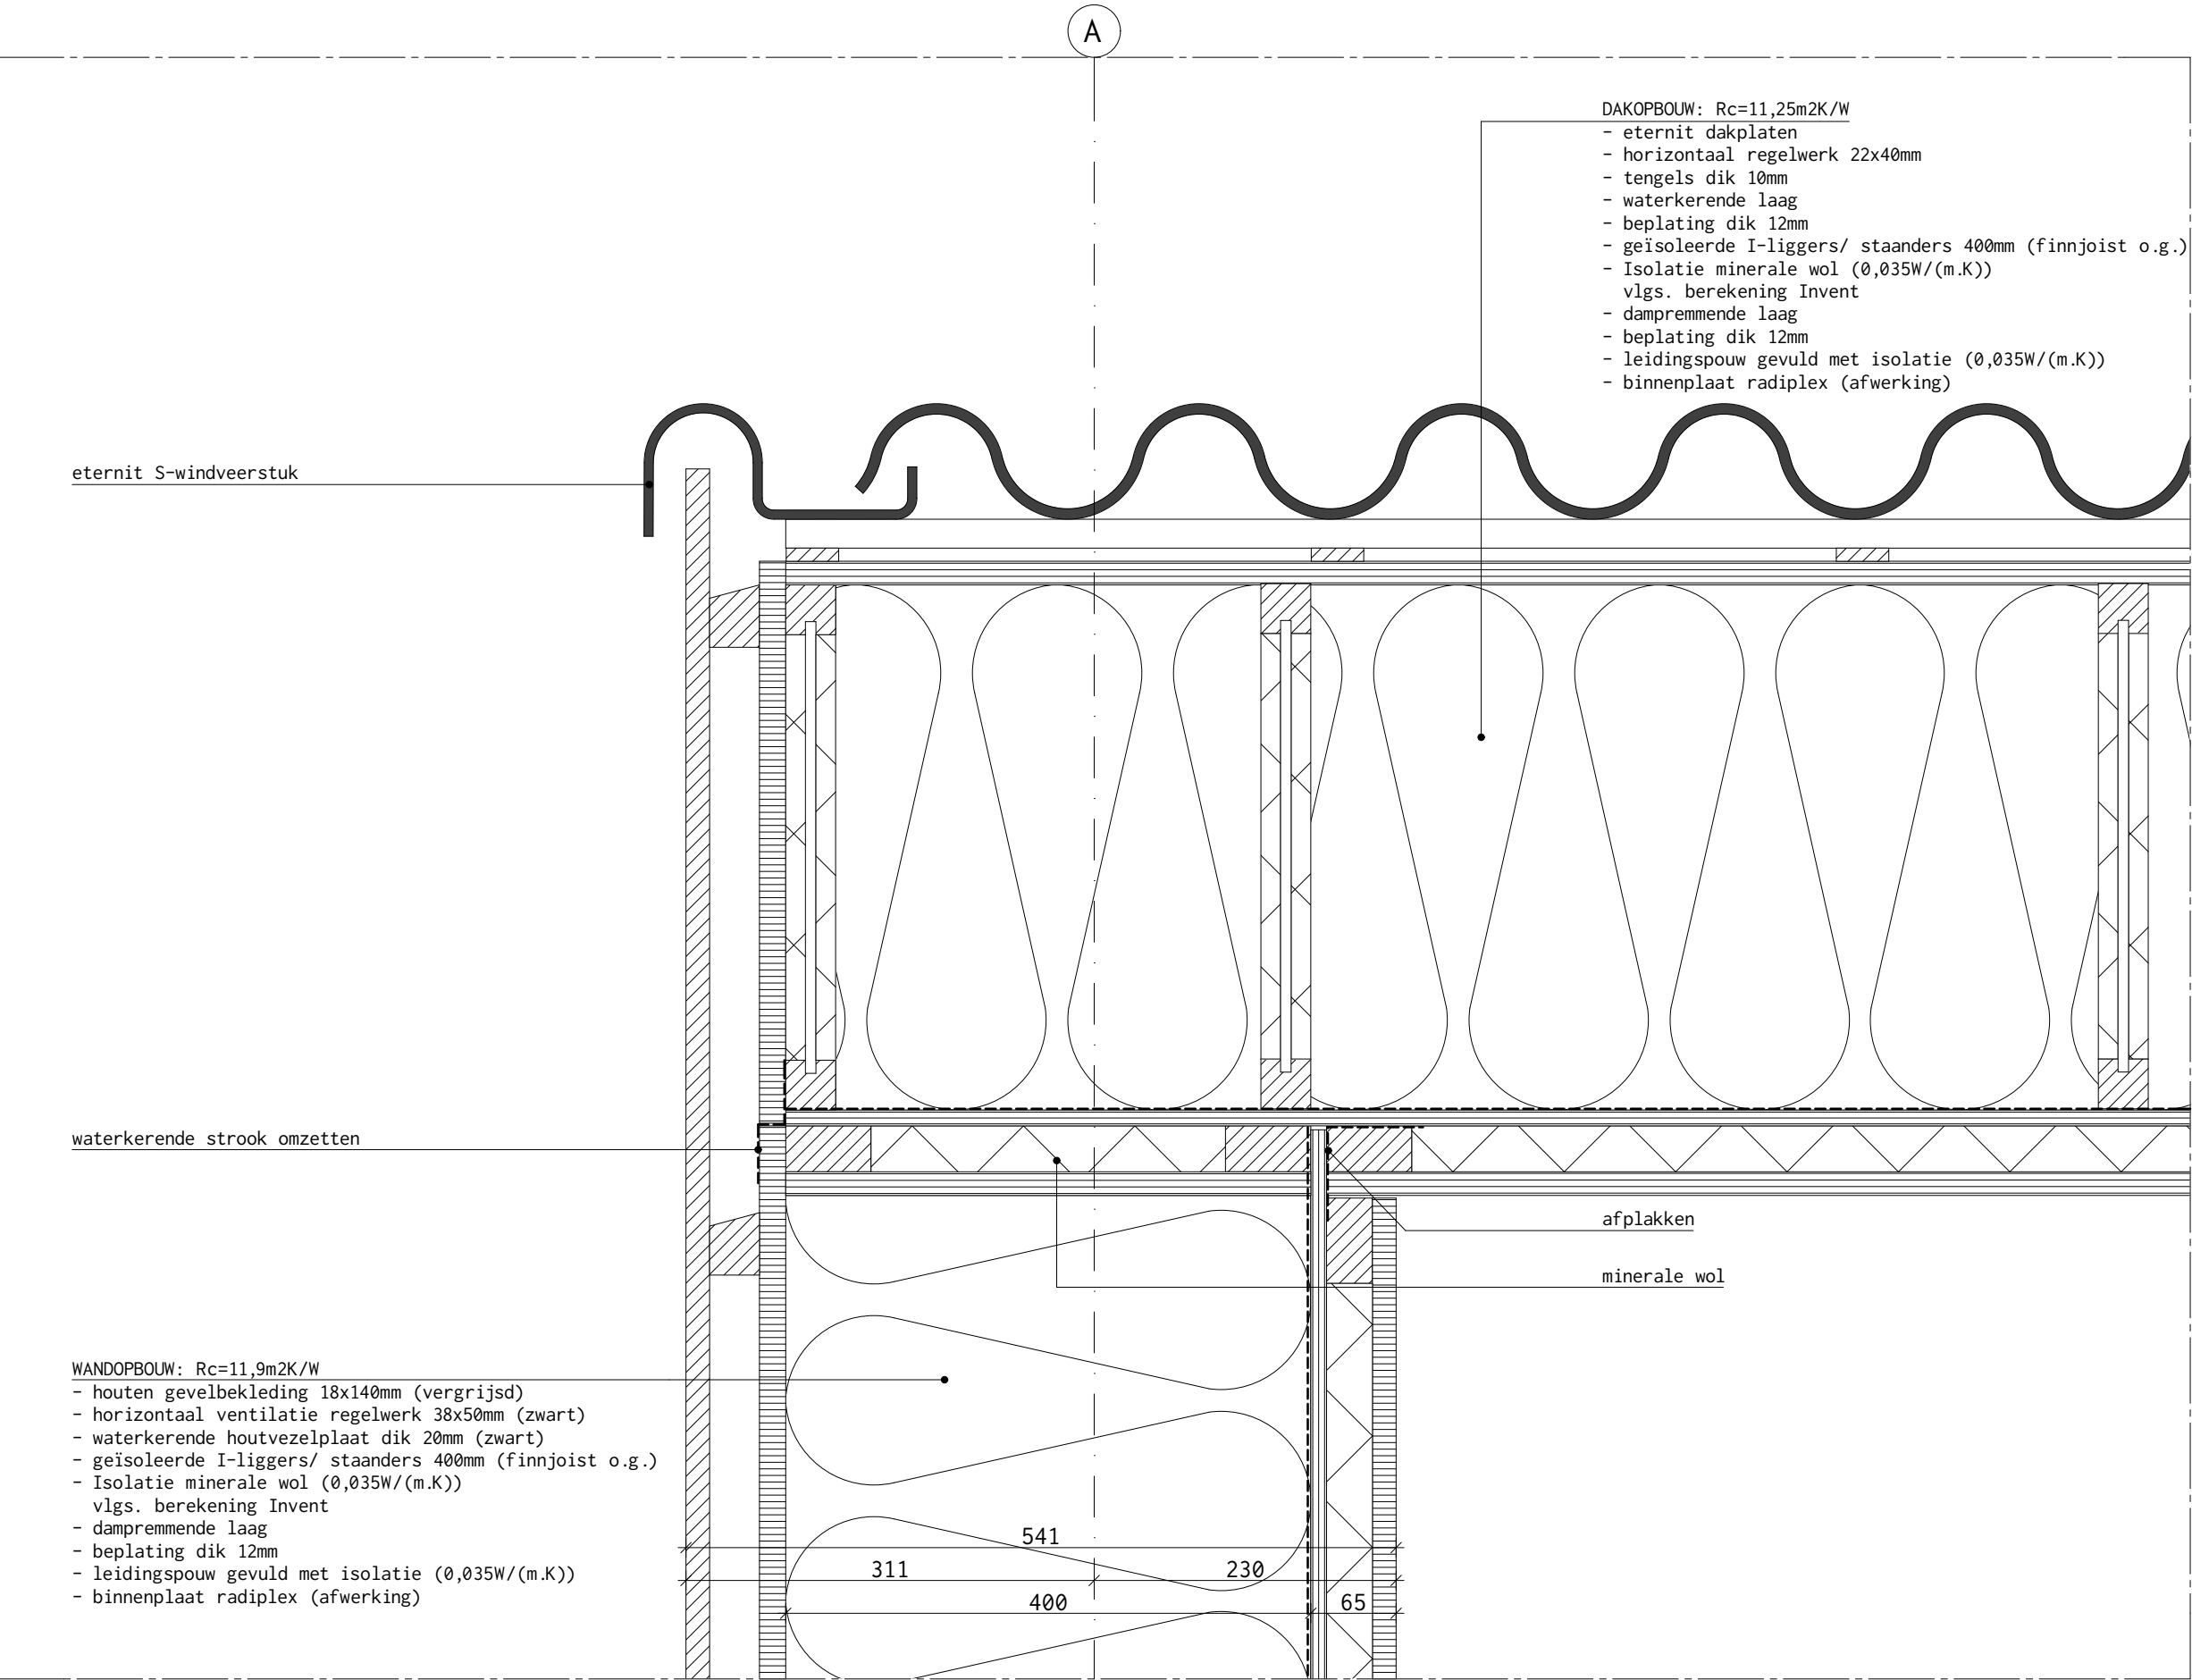

opdrachtgever
Dhr. Niezen en Mevr. Bos
te Roderesch

project
**nieuwbouw woonhuis
Kaatsweg 3
te Roderesch**

projectnr.
1520

tekeningnr. | versie
v09

onderwerp
**bouwaanvraag
details**

fase
OGV
NL.IMRO.1699.2015PB013-cc01
schaal
1:5

formaat
A3

datum
05-10-2015

gewijzigd
-- -- --


getekend
M. Koster

projectleider
F. van der Veen

Kwint | architecten

Verlengde Hereweg 53
9721 AG Groningen
t +31 (0) 50 537 0 275
www.kwintarchitecten.nl

Kwint

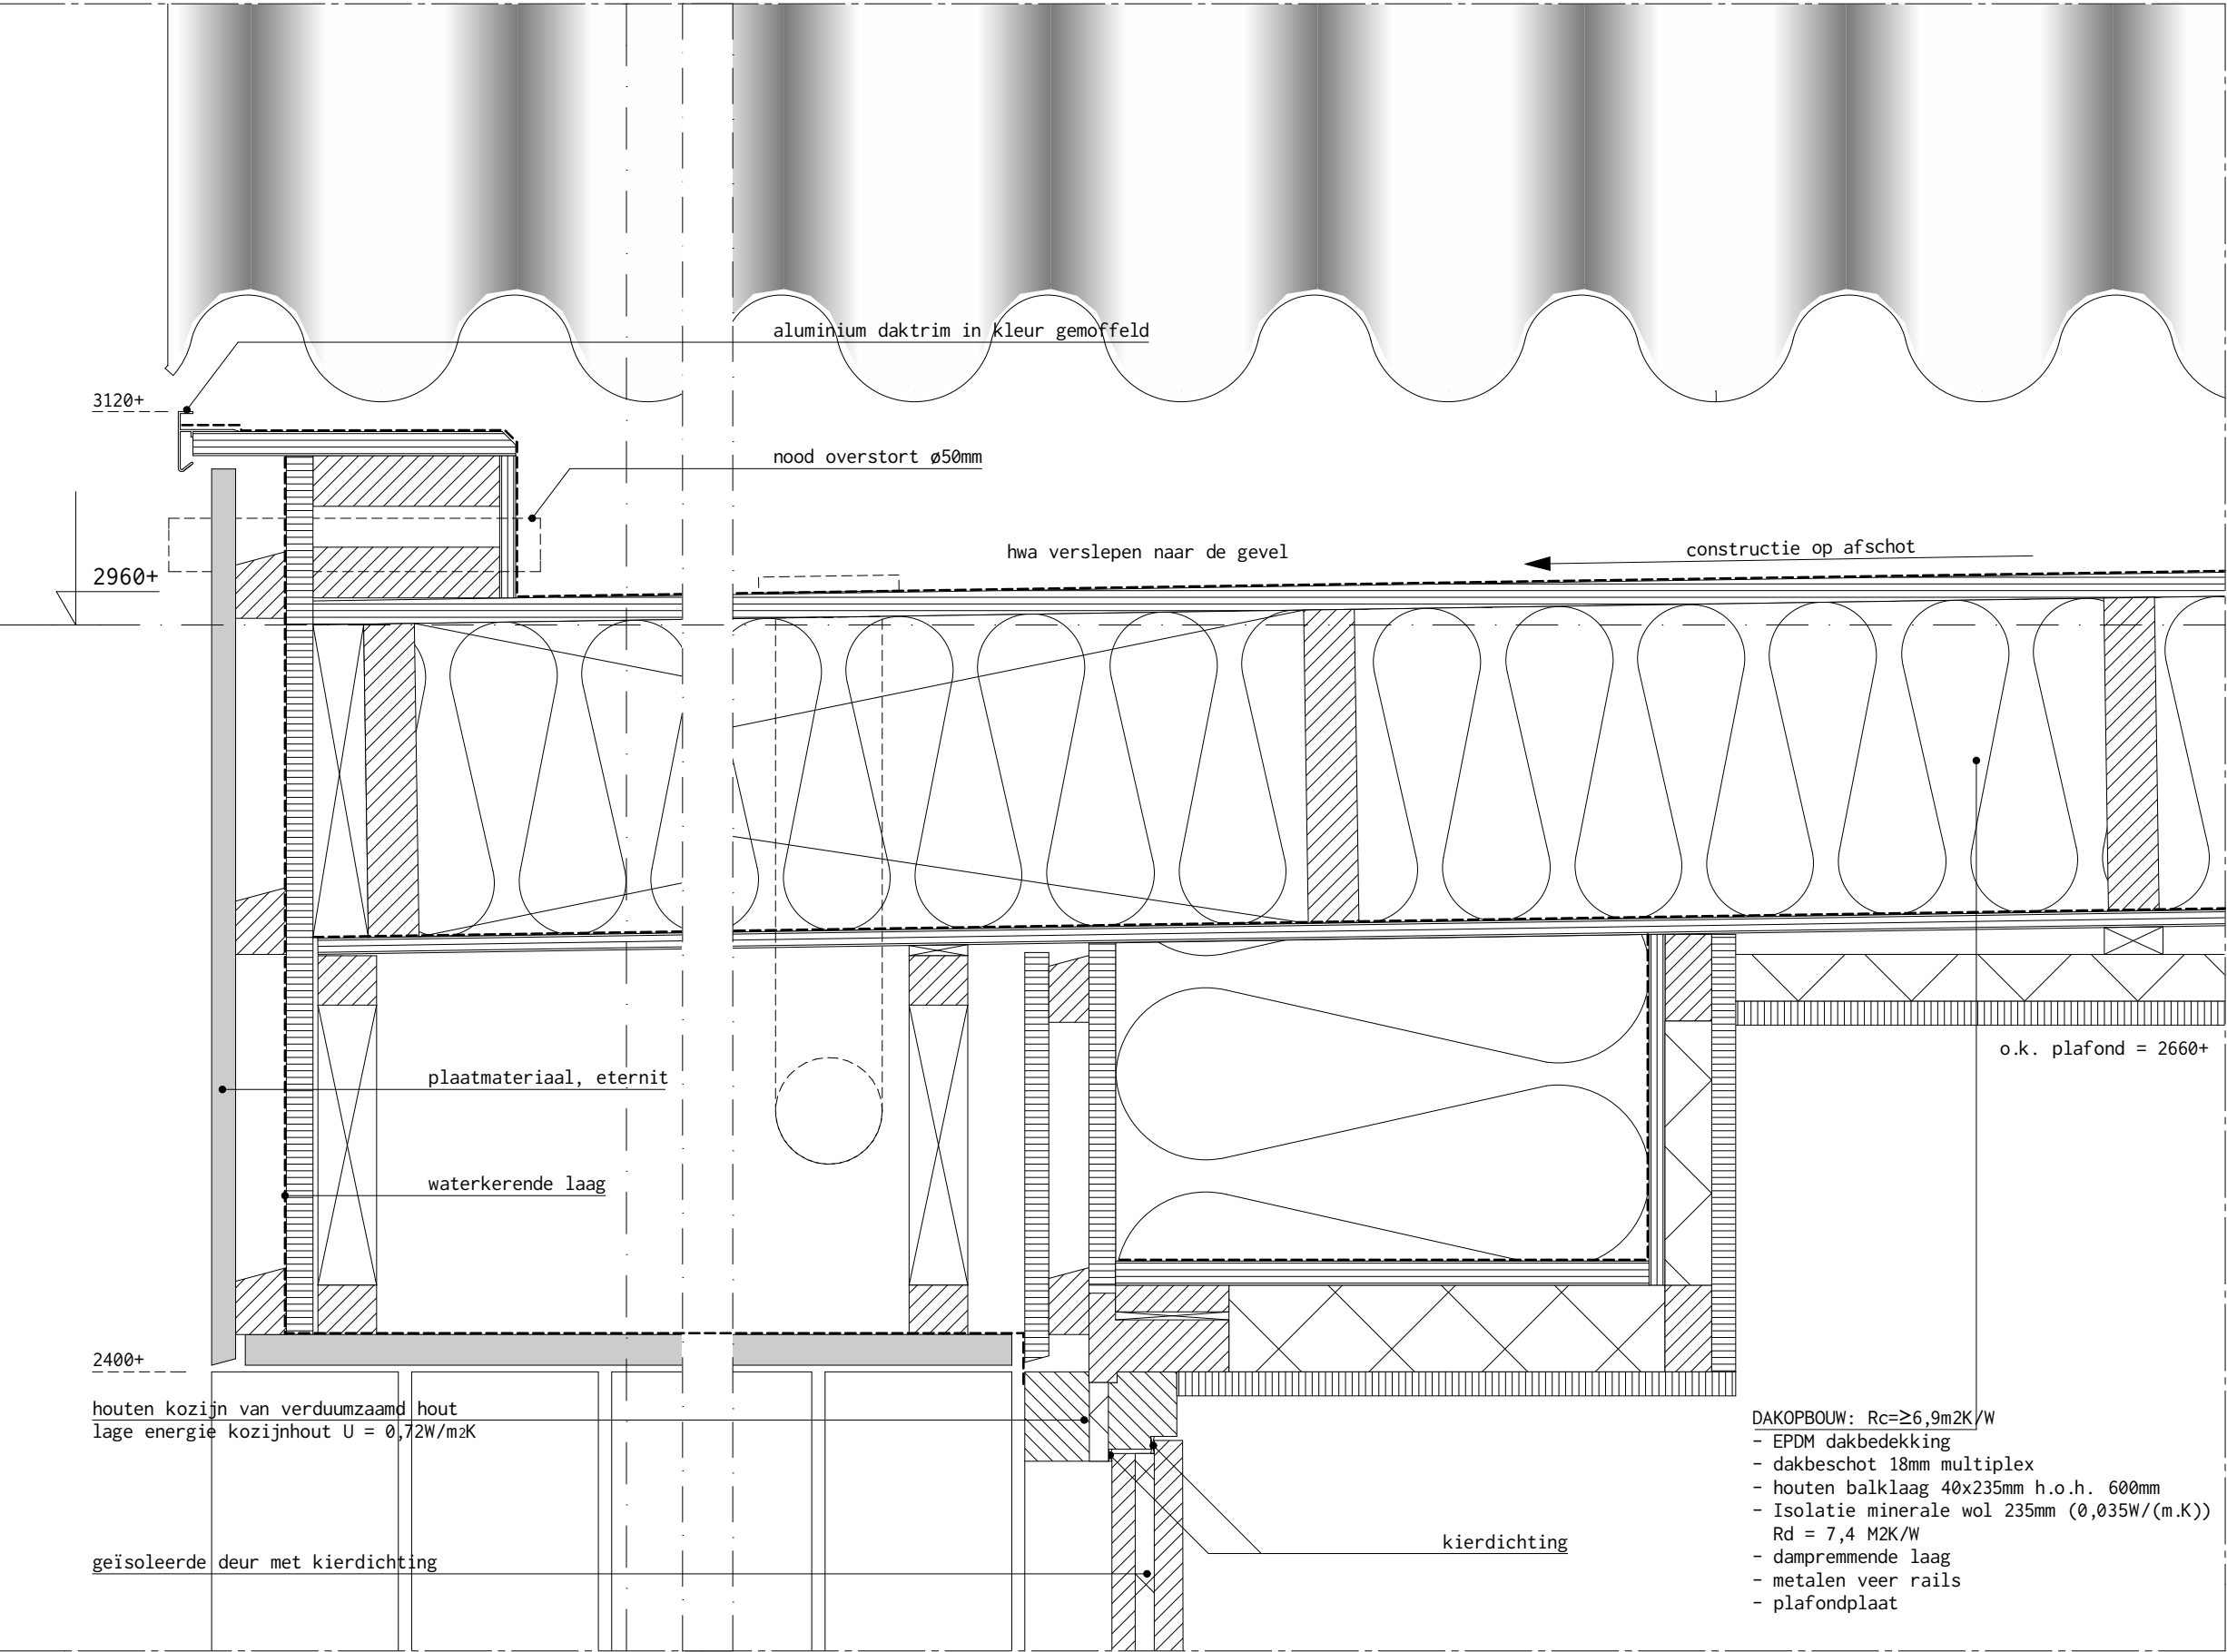

opdrachtgever
Dhr. Niezen en Mevr. Bos
te Roderesch

project
**nieuwbouw woonhuis
Kaatsweg 3
te Roderesch**

projectnr.
1520

tekeningnr. | versie
v10

onderwerp
**bouwaanvraag
details**

fase
OGV
NL.IMRO.1699.2015PB013-cc01
schaal
1:5

formaat
A3

datum
05-10-2015

gewijzigd
-- -- --

getekend

M. Koster

projectleider

F. van der Veen

Kwint | architecten

Verlengde Hereweg 53
9721 AG Groningen

t +31 (0) 50 537 0 275
www.kwintarchitecten.nl